



POHLED 1A  
M 1:40

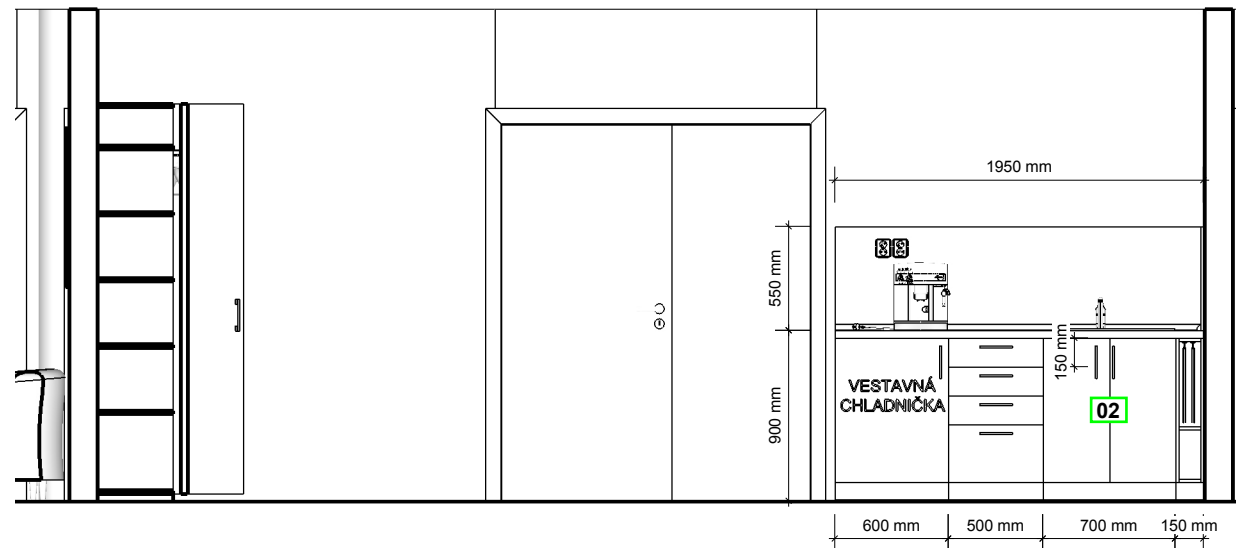

POHLED 1B  
M 1:40

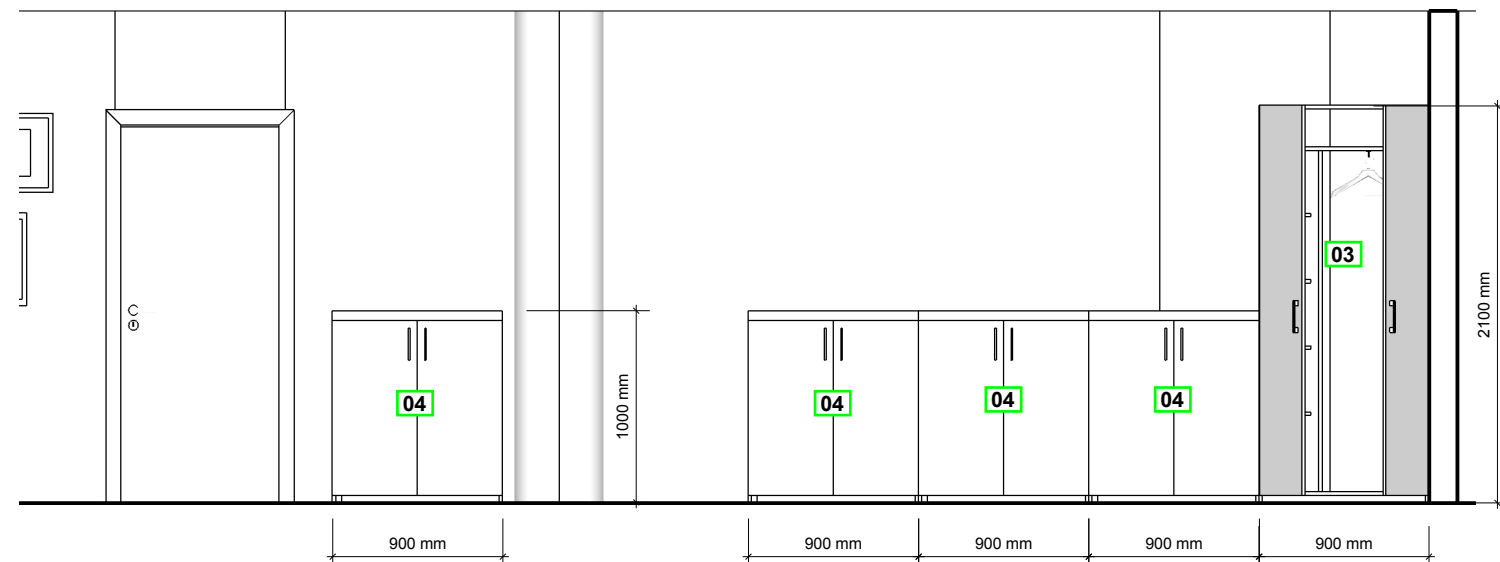

SOUPIS NÁBYTKU

- |    |  |
|----|--|
| 01 | JEDNACÍ STŮL<br>š.7490/hl.1600/v.750               |
| 02 | PŘÍPRAVNÁ KUCHYŇKA<br>š.1950/hl.600/v.900/1450     |
| 03 | VYSOKÁ SK. S DVEŘMI (ŠATNÍ)<br>š.900/hl.400/v.2100 |
| 04 | NÍZKÁ SK. S DVEŘMI<br>š.900/hl.400/v.1000          |
| 05 | JEDNACÍ ŽIDLE                                      |

VYBAVENÍ NÁBYTKU / VÝKRES

MÍSTNOST 208 / ZASEDACÍ MÍSTNOST  
MĚŘÍTKO 1:40/1:50 / FORMÁT A3





VIZUALIZACE JE URČENÁ POUZE K ORIENTACI DISPOZICE NAVRŽENÉHO INTERIÉRU !

VYBAVENÍ NÁBYTKU / VIZUALIZACE

MÍSTNOST 208 / ZASEDACÍ MÍSTNOST  
MĚŘÍTKO 3D / FORMÁT A3