
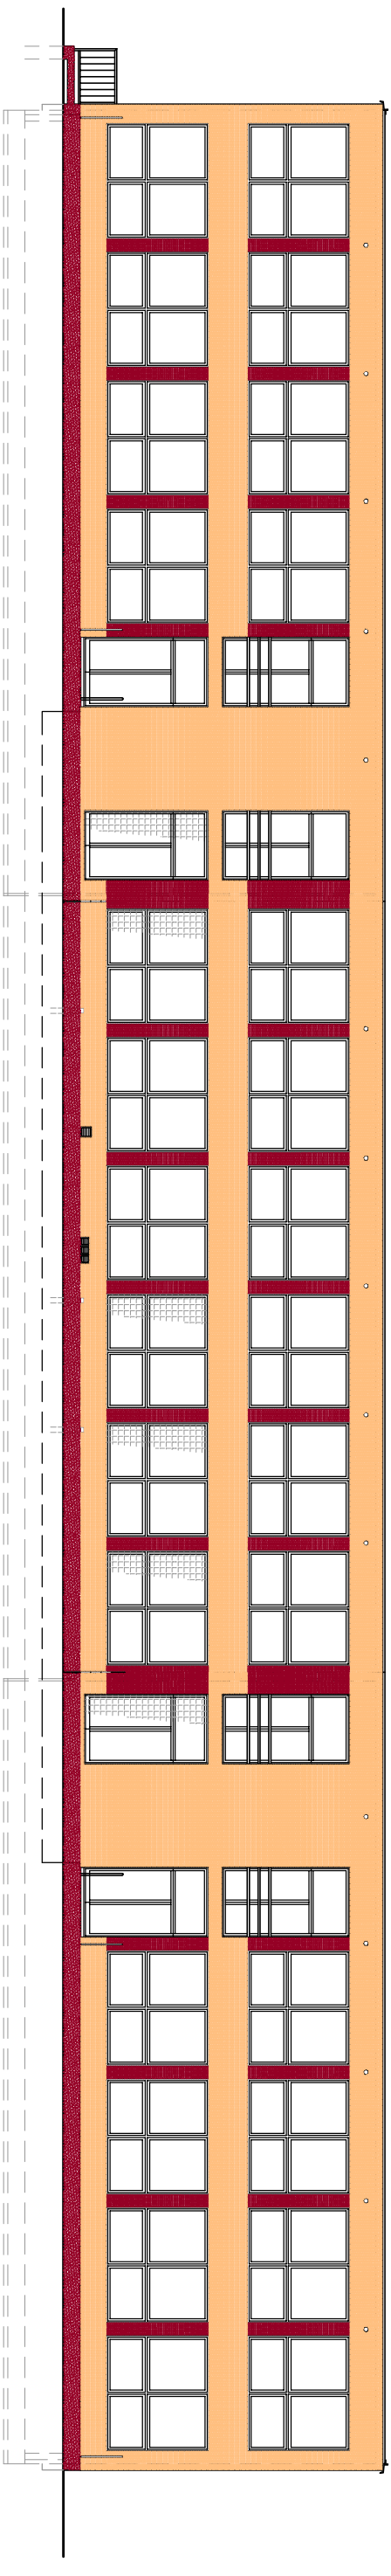
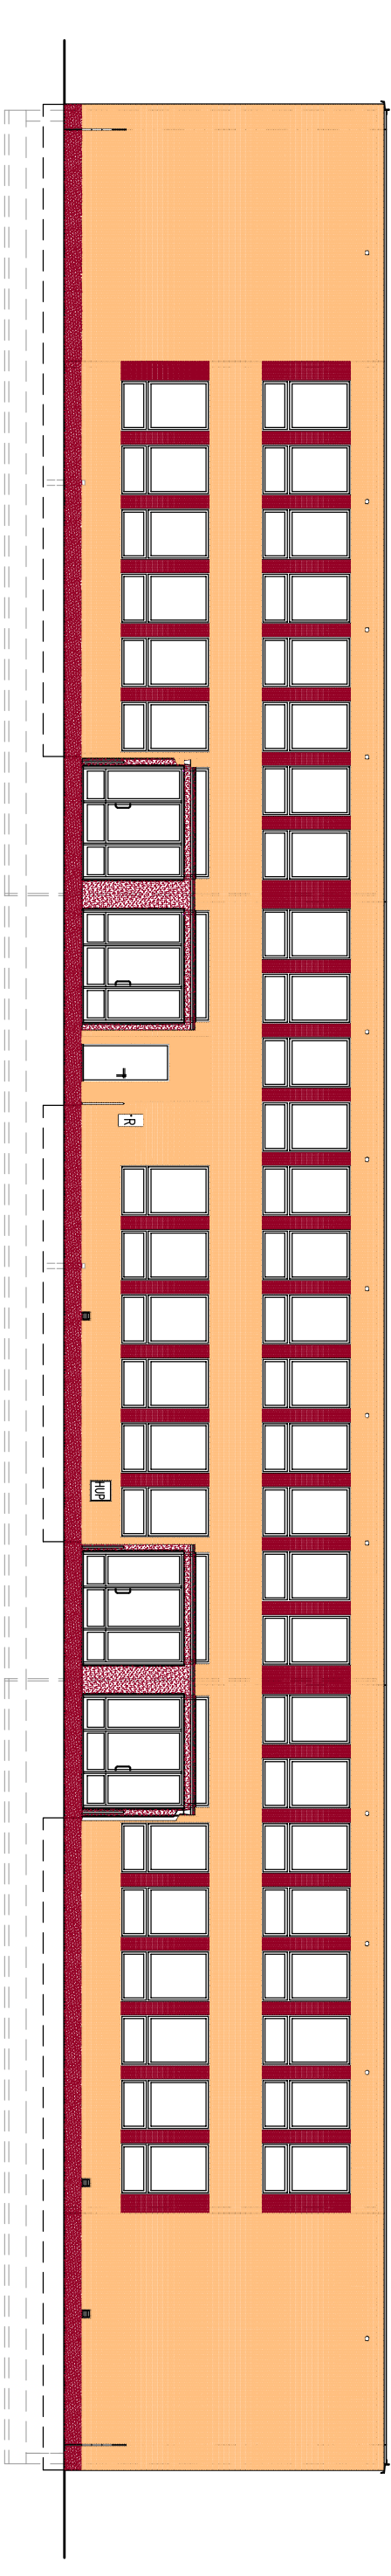
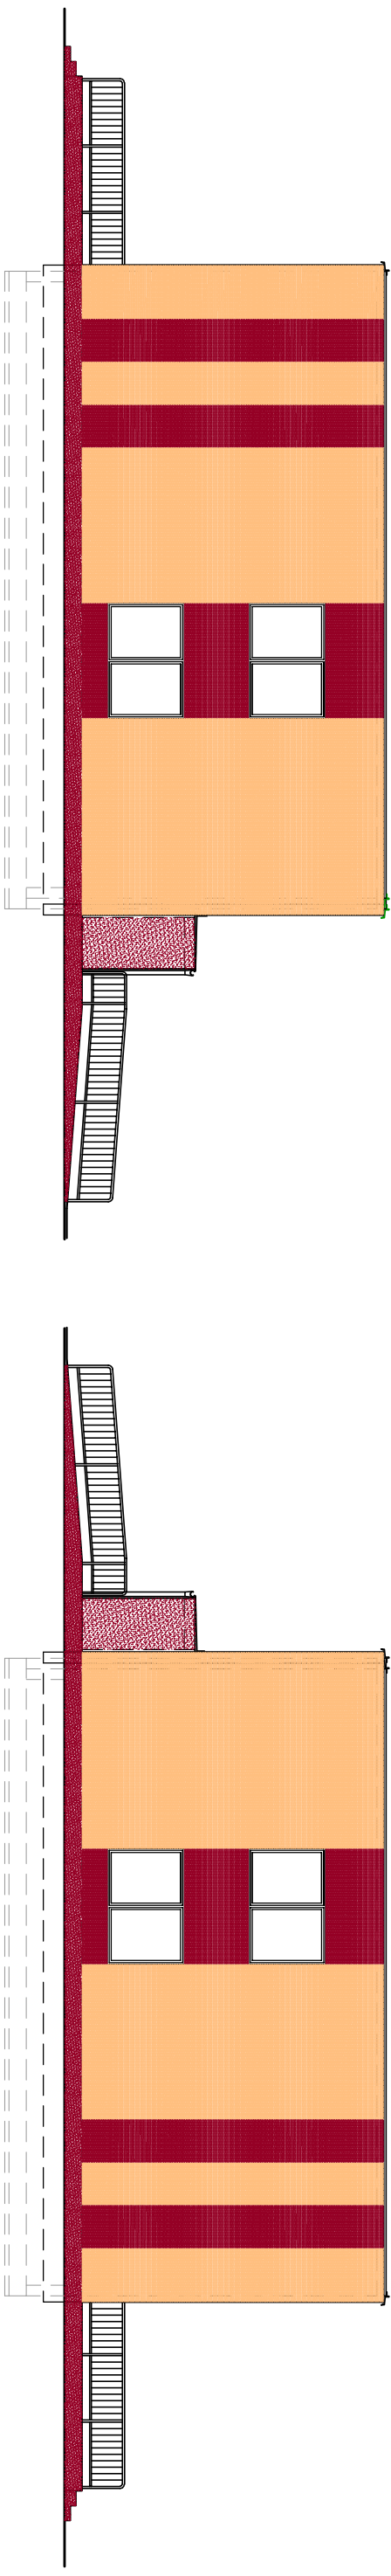


POHLED JZ

POHLED SV

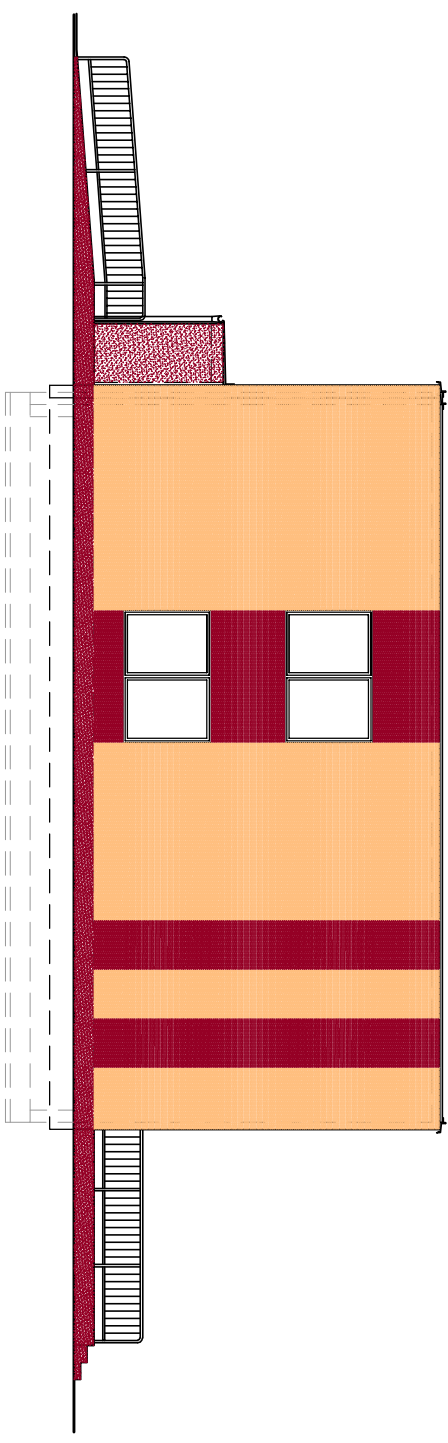

POHLED JV

**POHLED SZ**

LEGENDA MATERIÁLU



FASÁDA RAL 8015 (kaštanovhnědá)





FASÁDA RAL 1017 (šafranovožltá)



SOKL, STĚNY A PODHLED VSTUPŮ – mozaiková omítka RAL 8015 (kaštanověhnědá)

ZÁBRADLÍ RAL 7023 (betová šed)

Změna	Popis změny	Datum	Provedl	Ověřil	Schwäbl				
Svazek dok.	D1.1, D1.2	Supert dokumentace	DSP+DPS	Celková imunitnost					
Vypracoval	Ing. NEYOVÁ	Investor	SMO MOB OSTRAVA-JIH						
Ověřil	Ing. ROBENEK	Objednatel	SMO MOB OSTRAVA-JIH						
Schwäbl	Ing. NEYOVÁ	Měřítko	1 : 100						
Datum	08./2016	Proměřen							
Stavba/Část stavby	REVITALIZACE MŠ VOLGOGRADSKÁ 2613/4 OSTRAVA – ZABŘEH		 <small>výkres je naším důležitým a průmyslovým vlastnictvím</small>						
Název výkresu/Doplňující název	NOVÝ STAV	Číslo výkresu	16108-DOF-018	Revize					
	POHLEDY-BAREVNÉ ŘEŠENÍ	Formát	A2/5A4	Líst	1	Lísth			