

**Ostravské vodárny  
a kanalizace a.s.**

Váš dopis zn.:

Ze dne: 26. července 2016

Naše zn.: 8.3/8025/8604/16/Wei

Vyřizuje: Ing. Kateřina Weisssová

Tel.: 597 475 192

Fax.: 596 118 217

E-mail: weisssova.katerina@ovak.cz

IVITA a.s.

Ruská 83/24

703 00 Ostrava

Datum: 8. srpna 2016

Vyjádření k existenci zařízení v provozování společnosti Ostravské vodárny a kanalizace a.s.

Stavba : Revitalizace MŠ Volgogradská  
Katastr : Zábřeh n.O.  
Ulice : Volgogradská  
Parcela : 2890  
Investor : SMO

V blízkosti zájmového území se nachází vodovodní řad DN 100 a kanalizační stoka DN 300 a DN 400 a DN 1200 v provozování společnosti Ostravské vodárny a kanalizace a.s. Jejich orientační umístění je patrné z přiložené situace.

Ochranná pásma od vnějšího líce stěny potrubí na každou stranu jsou:

- u vodovodu a kanalizace do průměru 500 mm vč. - 1,5 m, nad průměr 500 mm vč. - 2,5 m
- u vodovodních řadů nebo kanalizačních stok o průměru nad 200 mm, jejichž dno je uloženo v hloubce větší než 2,5 m pod upraveným povrchem, se vzdálenosti od vnějšího líce zvyšují o 1,0 m.

V ochranném pásmu nelze umisťovat zařízení stavenišť, budovat stavby a konstrukce trvalého nebo dočasného charakteru s výjimkou úpravy povrchu a staveb inženýrských sítí, pro které platí ČSN 73 6005.

Upozorňujeme Vás, že v zájmovém území se nachází vodovodní a kanalizační přípojky, které jsou dle zákona č. 274/2001 Sb. Ve znění pozdějších předpisů ve vlastnictví majitele připojené nemovitosti.

Vytyčení řadu je možno objednat na našem oddělení dokumentace tel. 595 152 103.


**Dokumentace pro řízení o povolování stavby nám bude předložena k odsouhlasení. Upozorňujeme, že drenážní vody není možné odvádět do kanalizace pro veřejnou potřebu.**

Ostravské vodárny a kanalizace a.s.  
Nádražní 28/3114  
729 71 Ostrava - Moravská Ostrava

Ing. Kateřina Weisssová

technický pracovník oddělení dokumentace

Příloha: situace

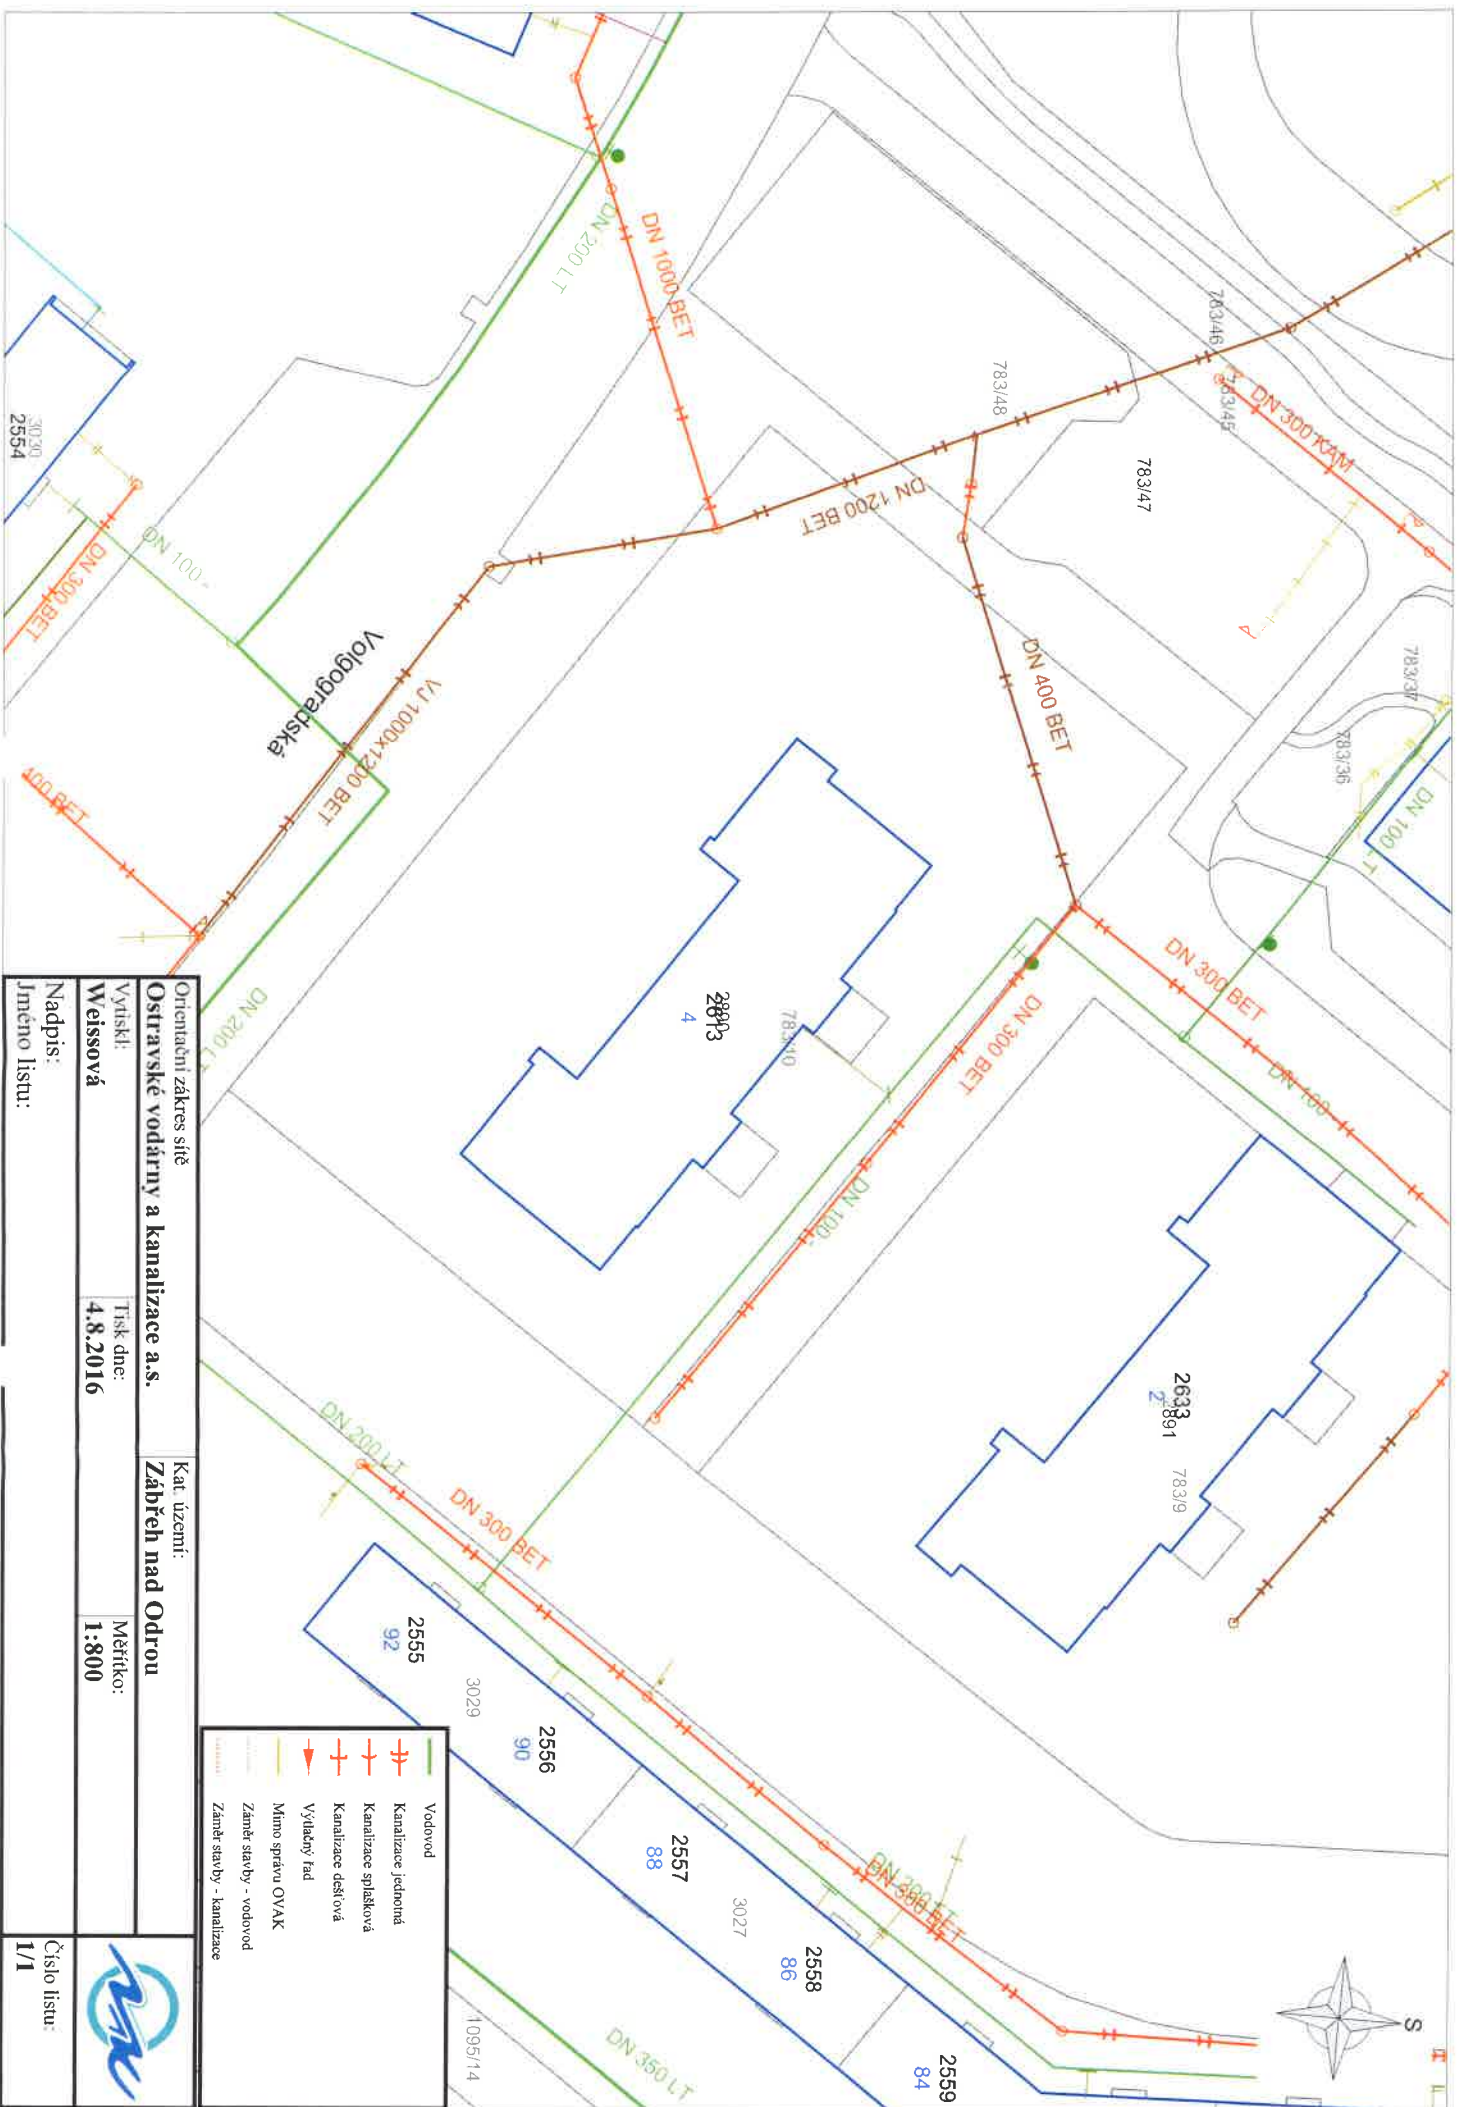

## Orientační zákres sítě Ostravské vodárny

## Kat. území: Zábřeh nad Odrou

**Vytisk!**

Weissová

Task dne:

4.8.2016

Měřítka:

1:800

**Nadpis:**

Jméno listu:

Číslo listu

1/1

