POHLED JZ

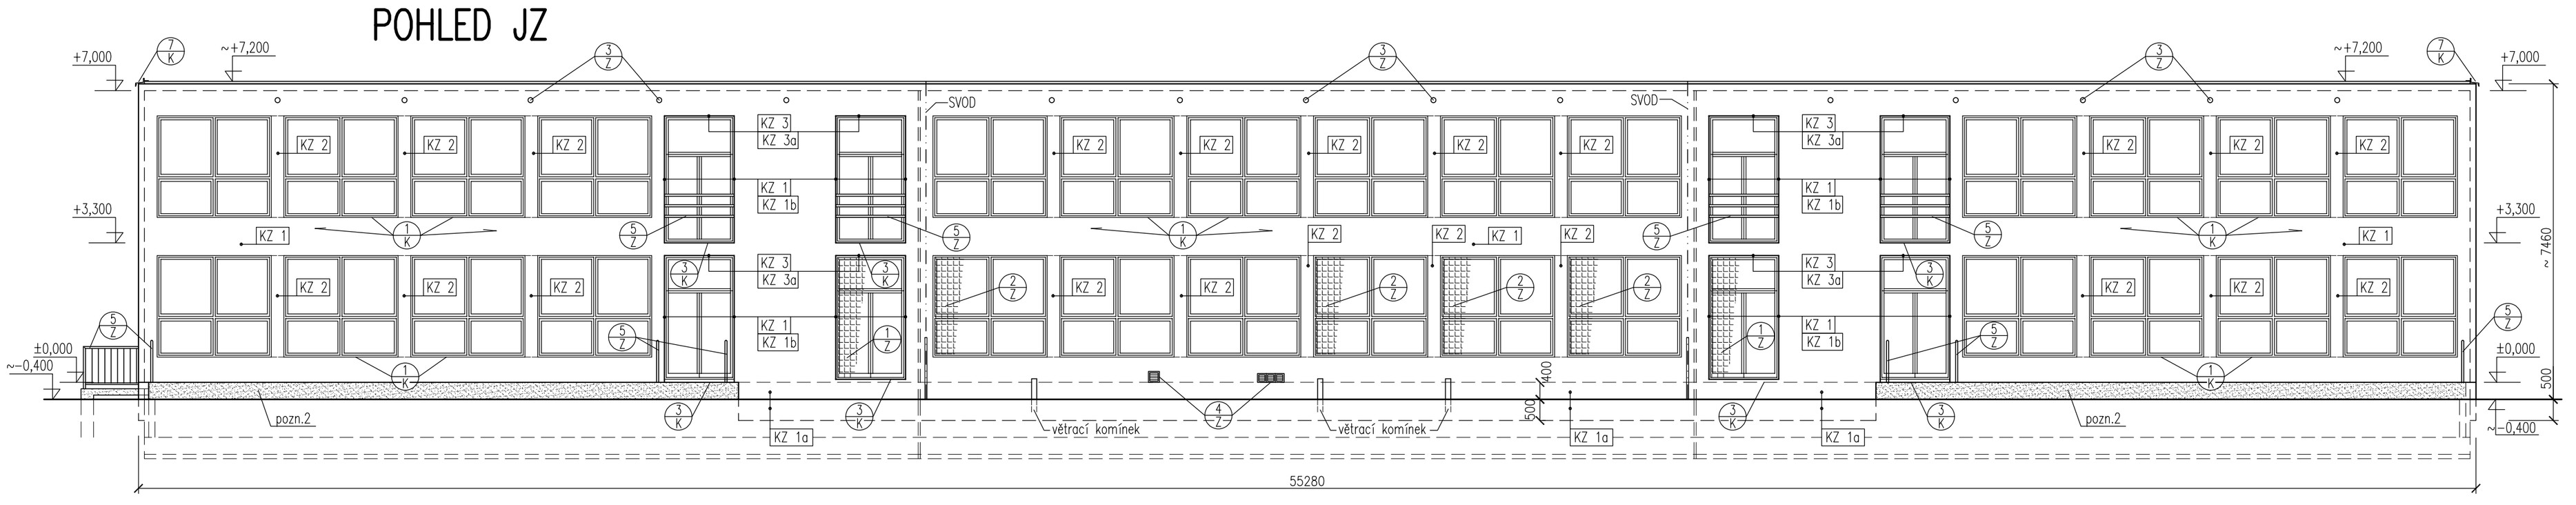

POHLED SV

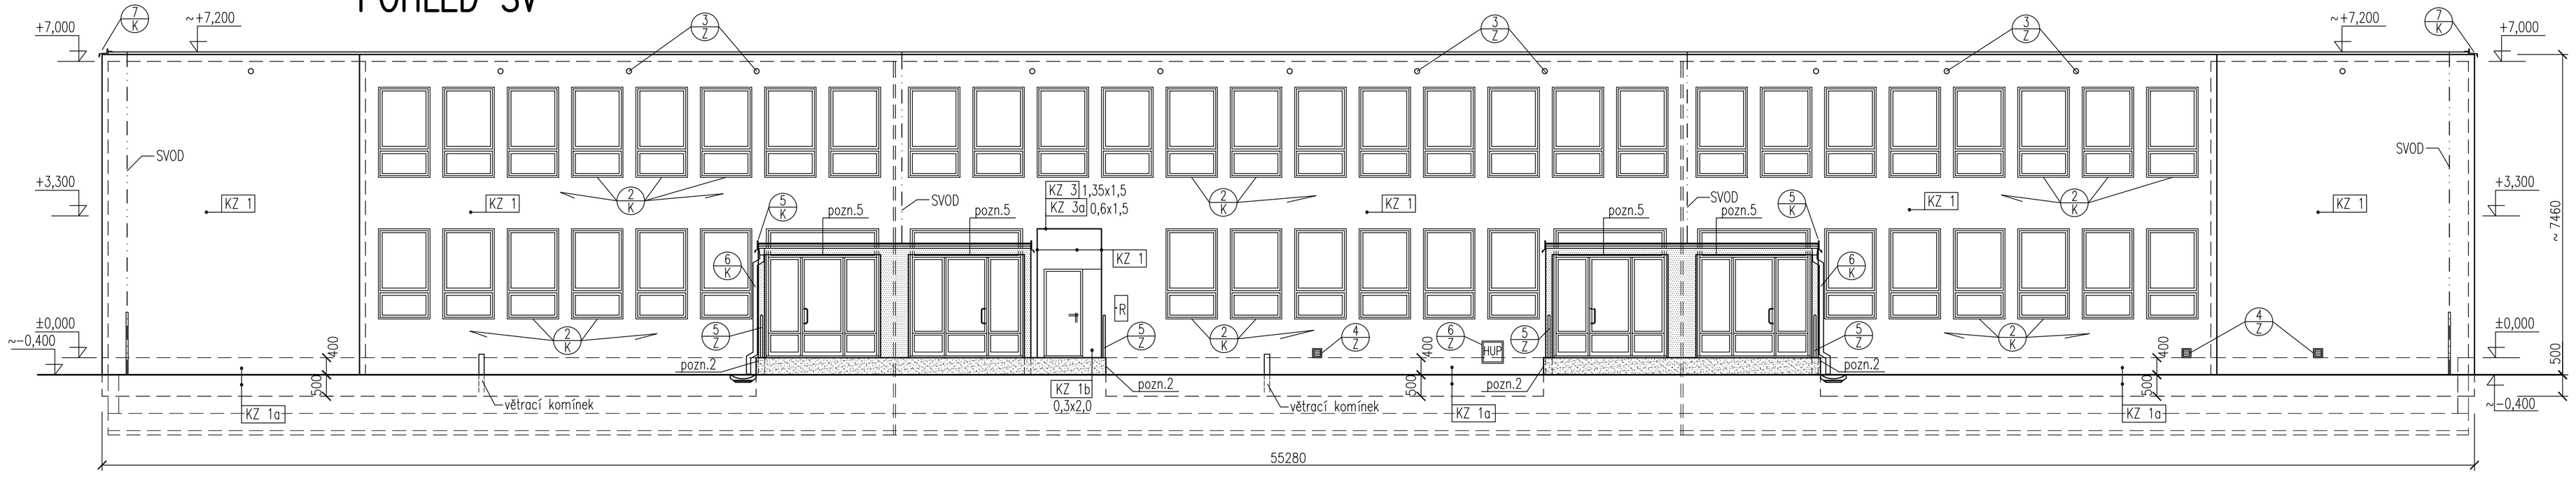

POHLED JV

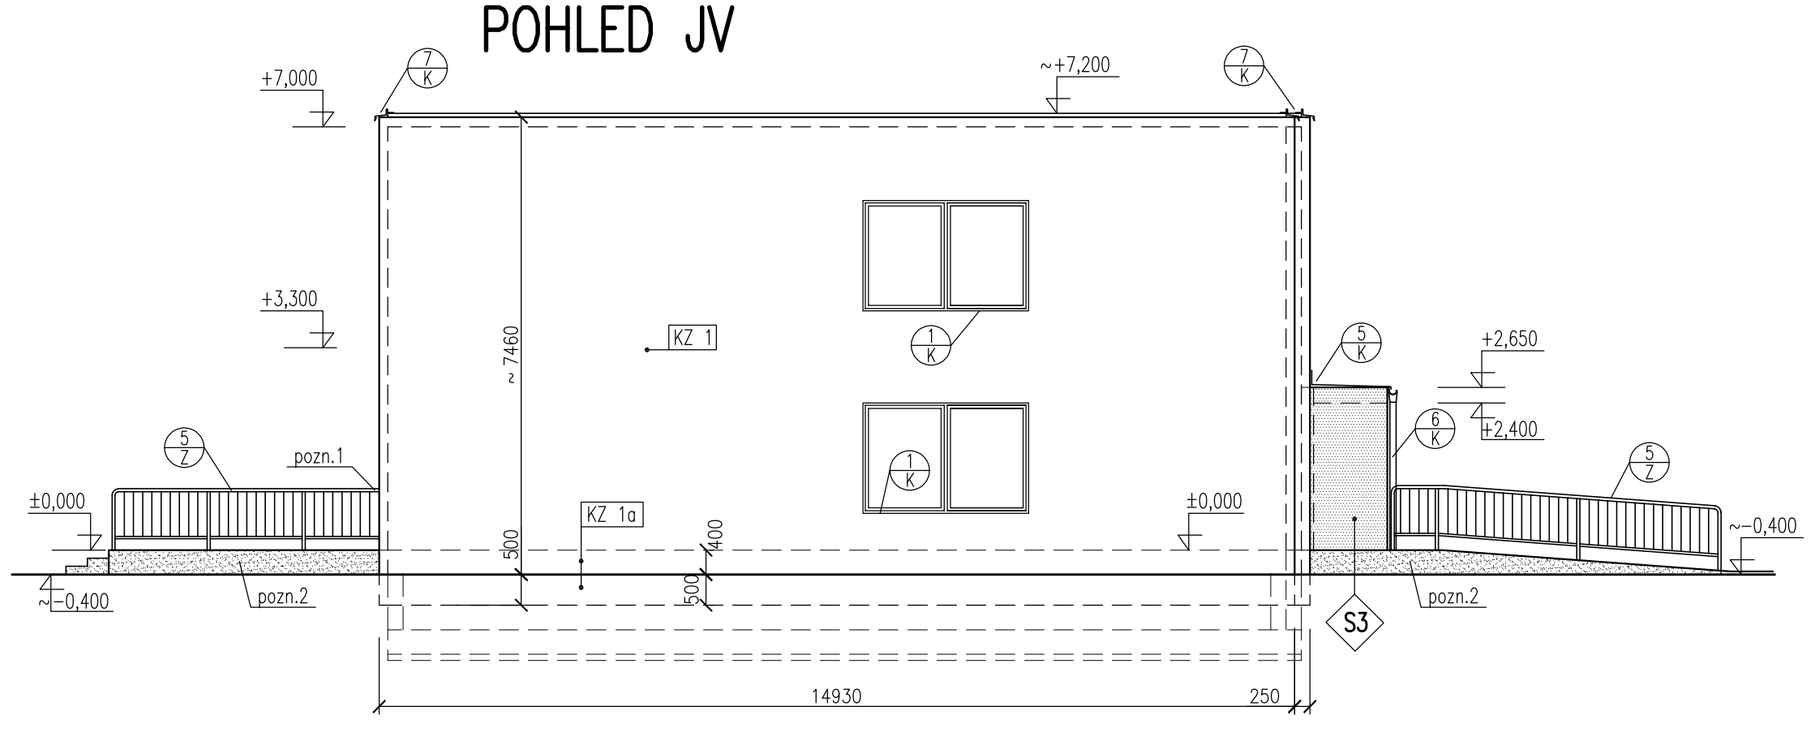

POHLED SZ

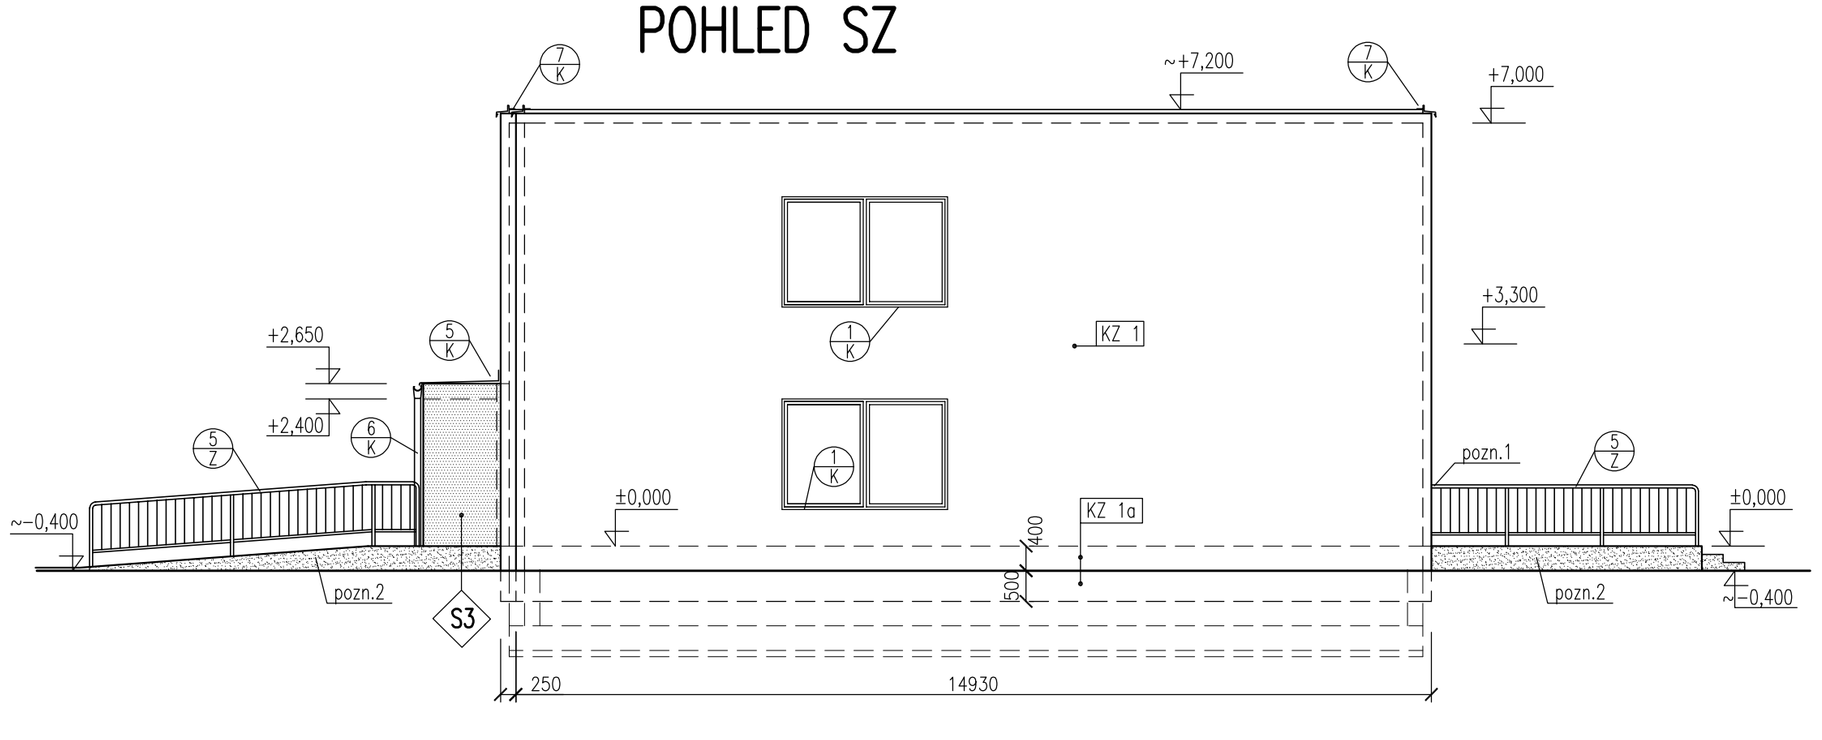

KZ 1	FASÁDA–čelní a štítové stěny –tepelná izolace stěn tl.140mm, ostění a nadpraží oken a dveří tl.30mm fasádní polystyrenové desky EPS 70 F –povrchová úprava–zatřená minerálně silikonová pastovitá omítka, zrno 2mm
KZ 2	FASÁDA–JZ čelní stěna–meziokenní pilířky –tepelná izolace stěn tl.200mm, ostění a nadpraží oken a dveří tl.30mm fasádní polystyrenové desky EPS 70 F –povrchová úprava–zatřená minerálně silikonová pastovitá omítka, zrno 2mm
KZ 1a	FASÁDA–sokl–do výšky 400mm nad terén –tepelná izolace stěn tl.140mm, ostění a nadpraží oken a dveří tl.30mm soklové polystyrenové desky EPS Perimetr –povrchová úprava–disperzní omítková směs mozaikovó–nad terénem výšky 400mm
KZ 1b	FASÁDA–stěny lodžií –tepelná izolace stěn tl.30mm v místech styku s dveřmi fasádní polystyrenové desky EPS 70 F –povrchová úprava–zatřená minerálně silikonová pastovitá omítka, zrno 2mm
KZ 3	LODŽIE – strop (podhled) –tepelná izolace tl.100mm, desky s minerálním vláknem –povrchová úprava–zatřená minerálně silikonová pastovitá omítka, zrno 2mm
KZ 3a	LODŽIE – strop (podhled) –tepelná izolace tl.30mm, desky s minerálním vláknem –povrchová úprava–zatřená minerálně silikonová pastovitá omítka, zrno 2mm

pozn.1 – úprava konců zábradlí v místě styku se zateplením odřezáním v délce cca 160mm

pozn.2 – stávající boční stěny venkovních teras, přístupových ramp očistit od odpadajících částí, doplnit a srovnání do roviny univerzální sanační omítkou
– nová povrchová úprava–disperzní omítková směs mozaiková

pozn.3 – betonová dlažba 500/500/50mm do pískového lože tl.50mm
– zásyp vyteženou zeminou v tl.cca 600mm, zhutnit (varianta–zásyp štěrkodrtí frakce 0–32mm, zhutnit)

pozn.4 – dozdívka části stěny předsazeného vstupu 150x150mm výšky 2400mm, pórobetonové příčkovky

pozn.5 – demontáž a zpětná montáž venkovních nástěnných svítidel(5ks)

LEGENDA MATERIÁLU

NOVÉ KONTAKTNÍ ZATEPLENÍ–ETICS–polystyrenové desky EPS

DISPERZNÍ OMÍTKOVÁ SMĚS MOZAIKOVÁ–stěny a podhled předsazených vstupů

DISPERZNÍ OMÍTKOVÁ SMĚS MOZAIKOVÁ–boční stěny teras, přístupových ramp

Změna	Popis změny		Datum	Provedl	Ověřil	Schválil
Svazek dok.	D1.1, D1.2	Stupeň dokumentace	DSP+DPS		Celková hmotnost	
Vypracoval	Ing. NEYOVÁ	Podpisy				
Ověřil	Ing. ROBENEK					
Schválil	Ing. NEYOVÁ					
Datum	08/2016					
Stavba/Část stavby	REVITALIZACE MŠ VOLGOGRADSKÁ 2613/4 OSTRAVA – ZÁBŘEH		Investor	SMO MOb OSTRAVA–JIH		
			Objednatel	SMO MOb OSTRAVA–JIH		
			Měřítko	1:100		
			Promítání			

ivitas®
Výkres je naším duševním a průmyslovým vlastnictvím

Název výkresu/Doplňující název	NOVÝ STAV POHLEDY	Číslo výkresu	16108–D0F–017	Revize 0
		Formát	A2/5A4	List 1 Listů 1