
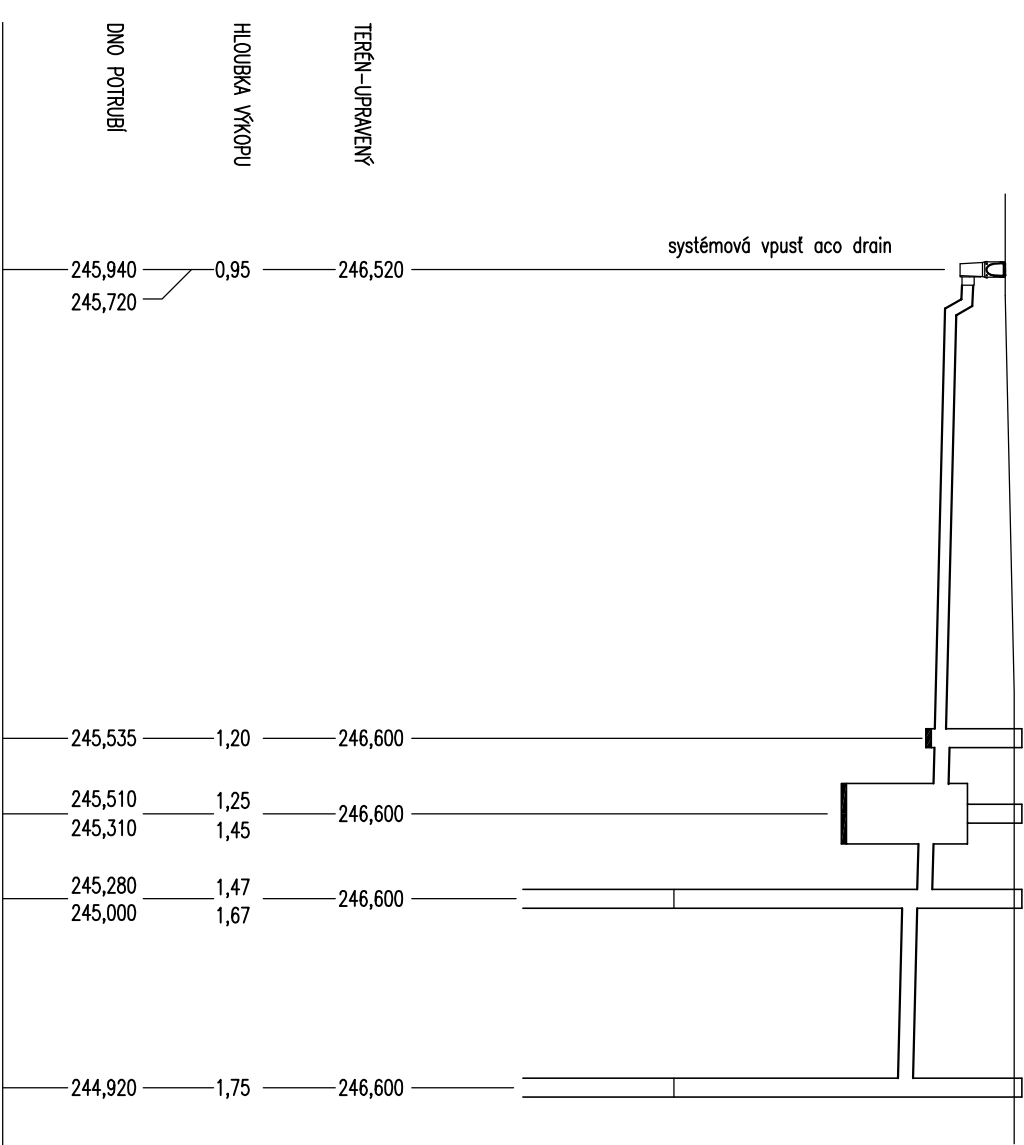


PODÉLNÝ PROFIL  
DEŠŤOVÉ KANALIZACE

MĚŘÍTKO 1:250 / 1:100


DROH POUZCHU	
NOVÁ ZPEVNĚNÁ PLOCHÁ-PARKOVIŠŤE	ZATRAVNĚNÁ PLOCHÁ
VZDÁLENOSTI ŠACHET	
OZNAČENÍ ŠACHET	
V1	KŠ OLK VŠ1 VŠ2

SMĚROVÉ POMĚRY

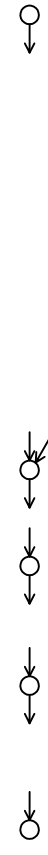


STANČENÍ /m/	0,00	13,00	14,30	16,10	21,10
DĚLKA /m/		13,00	1,30	1,80	5,00
MATERIÁL		PP ur2	PP ur2	PP ur2	PP ur2
PROFIL /mm/, SPAD		150	1%	200 1,5% 200 1,5%	200 1,5%
	V1	KŠ	OLK	VŠ1	VŠ2

ZPEVNĚNÁ PLOCHÁ-PARKOVIŠŤE	
V2	KŠ

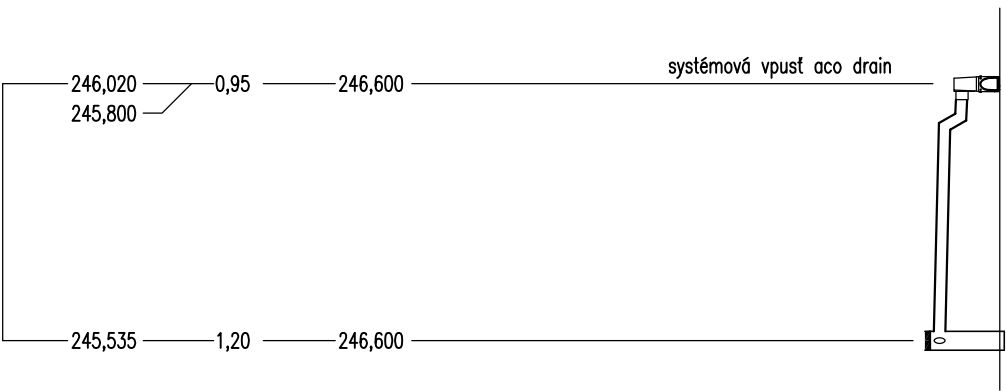

STANČENÍ /m/	0,00	8,50
DĚLKA /m/		9,00
MATERIÁL		PP ur2
PROFIL /mm/, SPAD		150 2,9%
	V2	KŠ

ULOŽENÍ KANALIZAČNÍHO POTRUBÍ

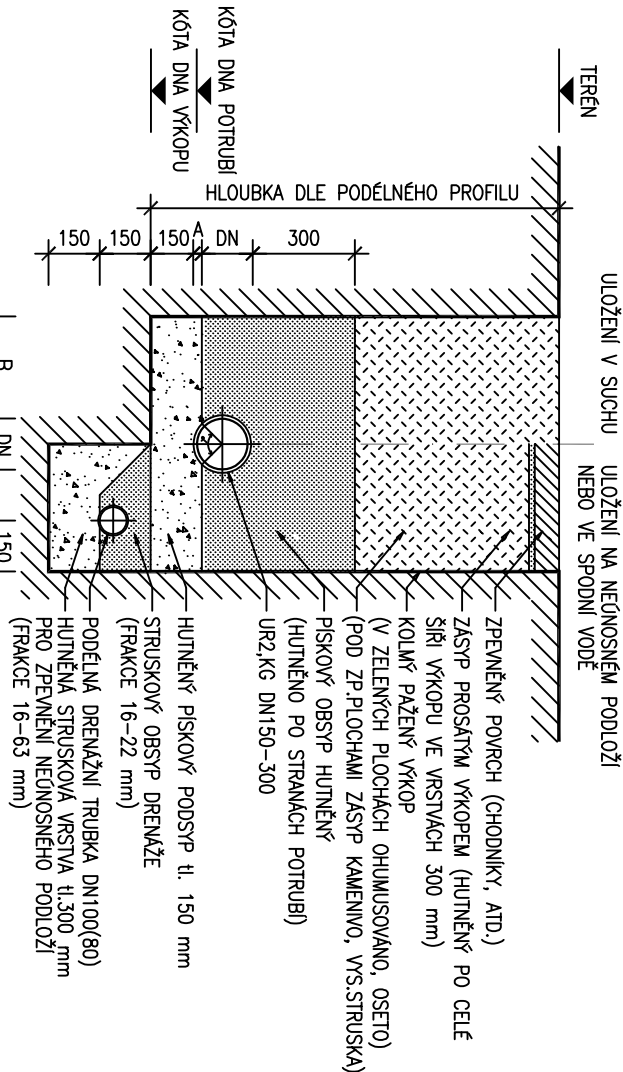

DN (mm)	S	Š	B	A	α
150	1,8	750	300	40	90
200	2,0	800	300	60	90
250	2,5	900	300	80	90
300	3,0	1000	300	100	90

HLoubKA RÝHY (mm)	NEJm ŠÍŘKA RÝHY - (mm)
< 1,00	NEVŽADUJE SE
>1,00< 1,75	900
>1,75< 4,00	1000
> 4,00	1100

POZNÁMKA

- Vyskytné-li se při realizaci ve výkopu místo, kde bude zajištěno neúnosné podloží (případně zvýšená hladina spodní vody), bude nutné provadět sruškový podsyp a podélnou drenáž
- V místě se zvýšenou hladinou spodní vody bude položena pouze podélná drenáž
- Obsyp kanalizace se provádí po vrstvách výšky max. 200 mm za stálého hutnění po stranách potrubí
- Boční obsyp a překryvná vrstva se zkouše vodotěsnosti: k hutnění bude použita pouze lehká mechanizace (mechanické hutnění nad troubou bude prováděno od vrstvy min 300 mm nad vrcholem hrda trubky; střední a těžké hutnicí mechanismy je možno použít až minimálně 1 m nad vrcholem potrubí)

Změna		Popis změny		Datum		Provedl		Ověřil		Schválil	
Svazek dok.		C 301		Stupeň dokumentace		DPS		Celková hmotnost			
Vypocovatel		Ing. NEVOVÁ		Ing. JANEČKOVÁ		Investor		SMO MOB OSTRAVA-JIH			
Ověřil		Ing. JANEČKOVÁ		Ing. NEVOVÁ		Objednatel		SMO MOB OSTRAVA-JIH			
Schválil		Ing. NEVOVÁ		Podpisy		Měřitko		1:100			
Datum		04/2018		Promítnutí		Číslo výkresu		16181-DOF-017		Revize	
Stavba/Část stavby		VYBUDOVÁNÍ 4 PARKOVIŠŤ V MĚSTSKÉM OBVODU OSTRAVA-JIH		Výkres je naším důstevním a průmyslovým vlastnictvím		Ivitas					
Město výkresu/Doplňující název		C 301 ODVODNĚNÍ PARKOVIŠŤE		Formát		A3/3A4		List		1	
		PODÉLNÉ PROFILY									