PŮDORYSNÉ SCHÉMA

ŽLAB Ž1: 30,5m

SYSTÉM: PD150V, C250-D400

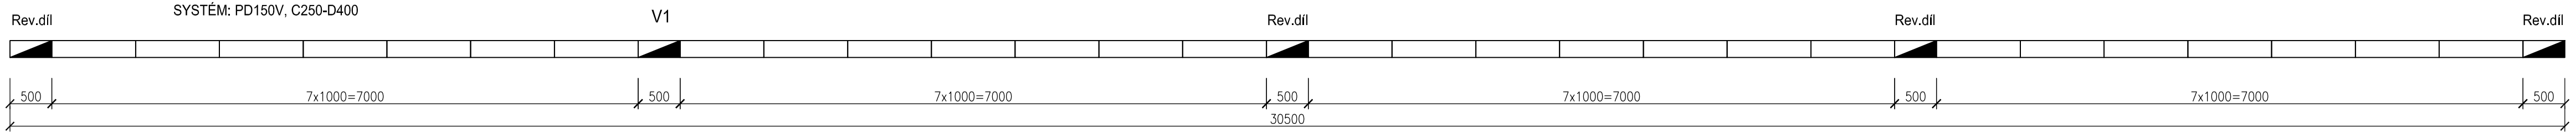

VZOROVÝ ŘEZ

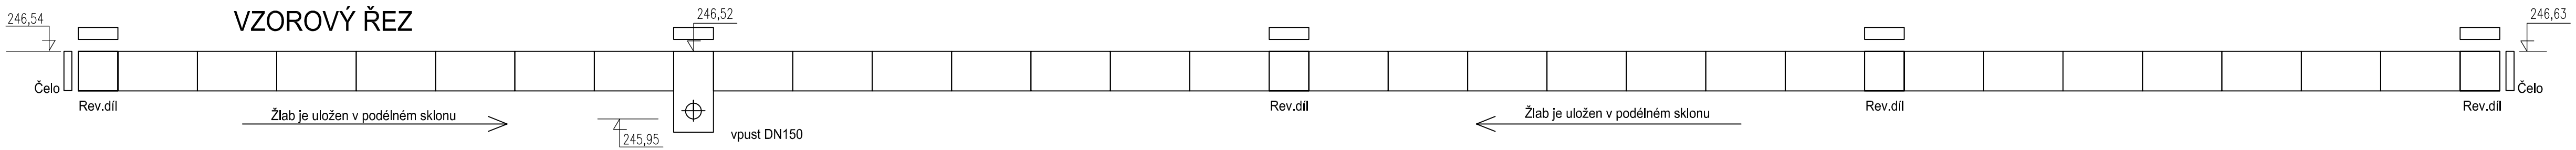

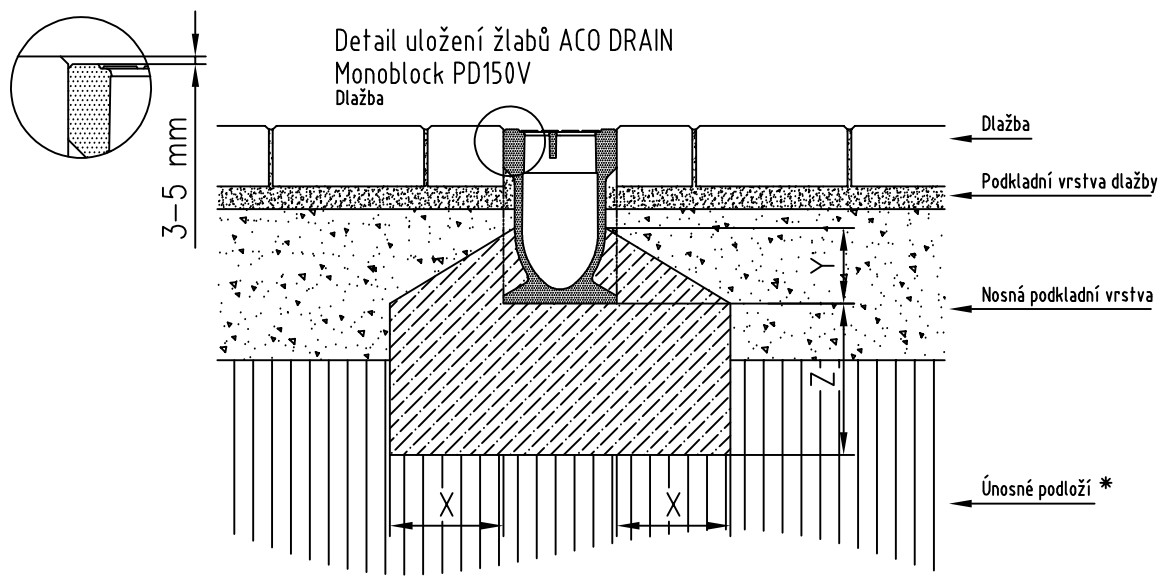

Třída zatížení	(dle ČSN EN 1433)	A 15	B 125	C 250	D 400**
Minimální kvalita betonu	(dle ČSN EN 206-1)	≥ C 12/15	≥ C 12/15	≥ C 20/25	objekt. specifikace
Expoziční třída betonu		(X0)	(X0)	(X0)	C 25/30
Základní rozměry	X	≥ 10	≥ 10	≥ 15	≥ 20
	Y	≥ 10	≥ 10	≥ 10	beton pod dlažbou
	Z	≥ 10	≥ 10	≥ 15	≥ 20

* viz Všeobecné pokyny pro plánování podkladky žlabů ACO DRAIN
** vždy konzultujte s technickým týmem ACO Stavební prky

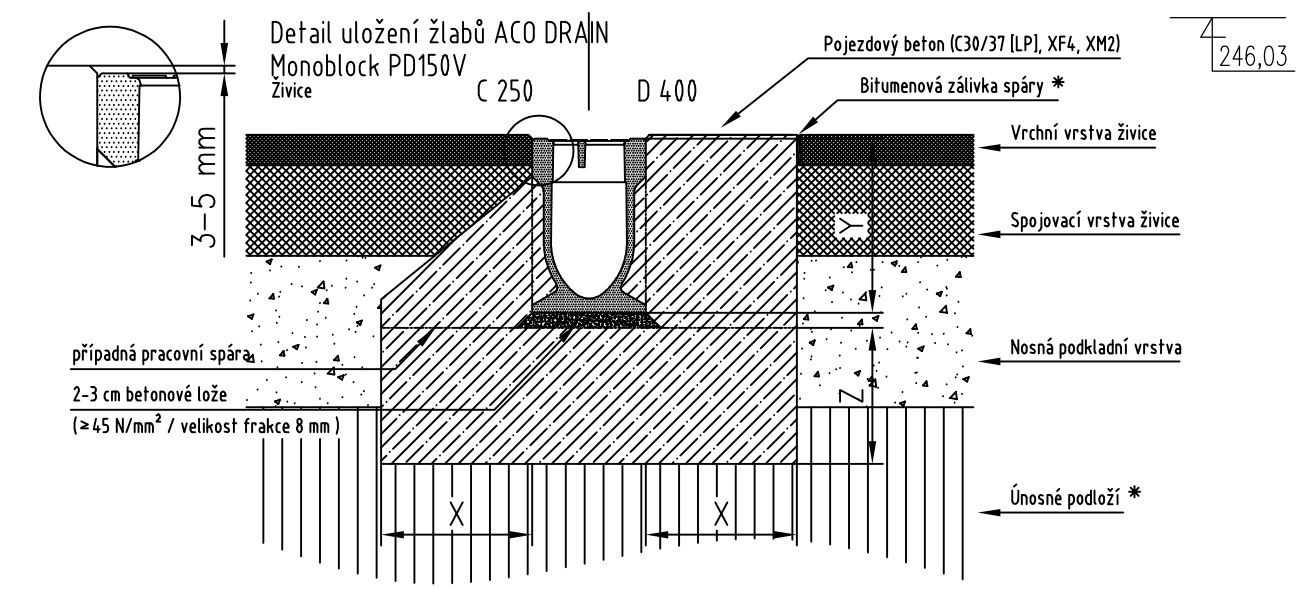

Třída zatížení	(dle ČSN EN 1433)	A 15	B 125	C 250	D 400**
Minimální kvalita betonu	(dle ČSN EN 206-1)	≥ C 12/15	≥ C 12/15	≥ C 20/25	≥ C 25/30
Expoziční třída betonu		(X0)	(X0)	(X0)	(X0)
Základní rozměry	X	≥ 10	≥ 10	≥ 15	≥ 20
	Y	≥ 10	≥ 10	≥ 10	VÝŠKA ŽLABU
	Z	≥ 10	≥ 10	≥ 15	≥ 20

* viz Všeobecné pokyny pro plánování podkladky žlabů ACO DRAIN
** vždy konzultujte s technickým týmem ACO Stavební prky

PŮDORYSNÉ SCHÉMA

ŽLAB Ž2: 15,0m

SYSTÉM: PD150V, C250-D400

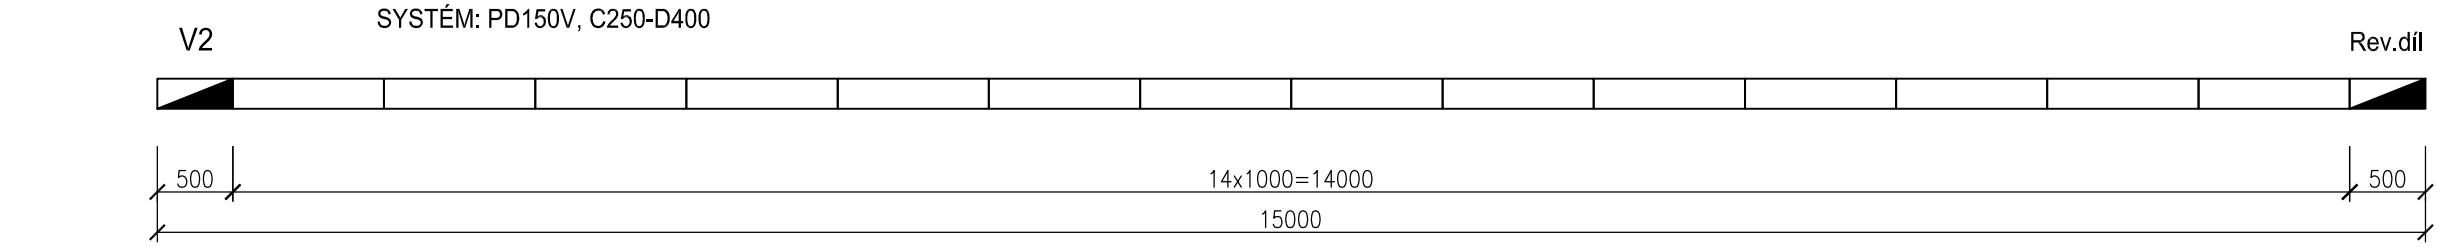

VZOROVÝ ŘEZ

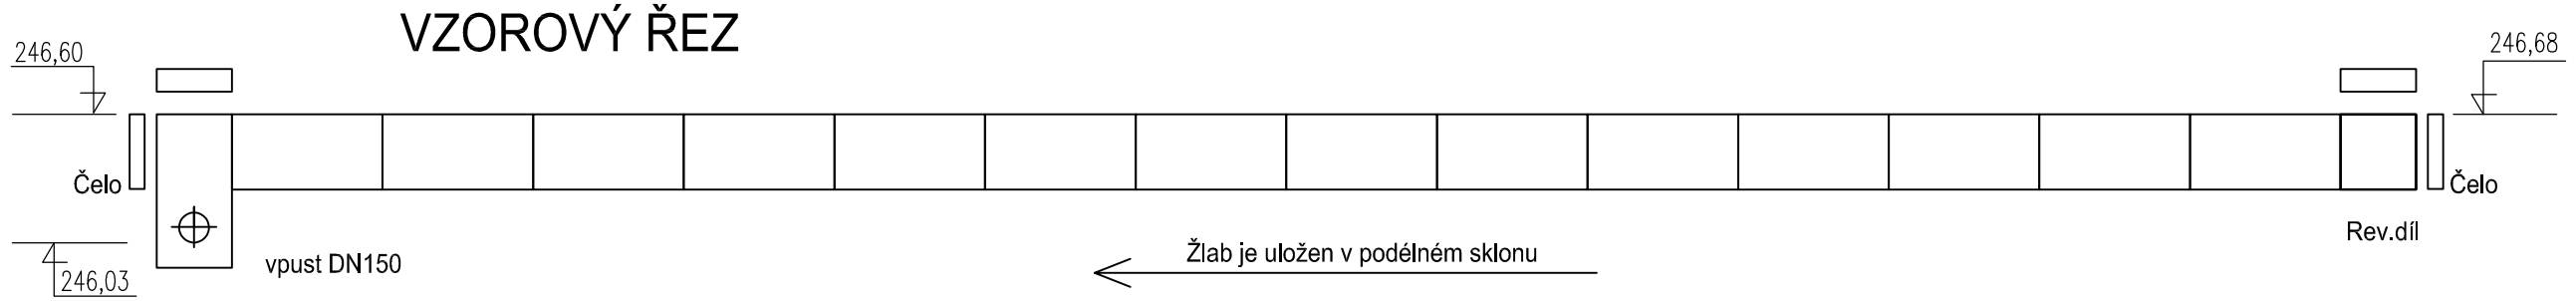

ŽLAB Ž1: 30,5m

systém: Monoblock PD150V, C250-D400

- ACO Drain PD 150V-kombi stěna pro začátek/konec, natur - 2ks
- ACO Drain PD 150V-vpusť H595, 0,5m, těsný odtok DN150 - 1ks
- ACO Drain PD 150V-revizní díl 0,5m, P-odtok DN150, natur - 4ks
- ACO Drain PD 150V-žlab 1,0m, natur - 28ks

ŽLAB Ž2: 15,0m

systém: Monoblock PD150V, C250-D400

- ACO Drain PD 150V-kombi stěna pro začátek/konec, natur - 2ks
- ACO Drain PD 150V-vpusť H595, 0,5m, těsný odtok DN150 - 1ks
- ACO Drain PD 150V-revizní díl 0,5m, P-odtok DN150, natur - 1ks
- ACO Drain PD 150V-žlab 1,0m, natur - 14ks

Změna	Popis změny	Datum	Provedl	Ověřil	Schválil
Svazek dok.	C 301	Stupeň dokumentace	DPS	Celková hmotnost	
Vypracoval	Ing. NEYOVÁ	Podpisy		Investor	SMO MOb OSTRAVA-JIH
Ověřil	Ing. JANEČKOVÁ			Objednatel	SMO MOb OSTRAVA-JIH
Schválil	Ing. NEYOVÁ			Měřítko	1:50
Datum	04/2018				

Stavba/Část stavby

VYBUDOVÁNÍ 4 PARKOVIŠŤ V MĚSTSKÉM OBVODU OSTRAVA-JIH
lokalita č.1-ul. V.Jiřikovského, parcela č. 71/3, k.ú. Dubina u Ostravy

Promítání

ivitas®
Výkres je naším duševním a průmyslovým vlastnictvím

Název výkresu/Doplňující název

C 301 ODVODNĚNÍ PARKOVIŠTĚ
ODVODŇOVACÍ ŽLABY

Číslo výkresu	Revize
16181-D0F-018	0

Formát	A3/3A4	List	1	Listů	1