



POHLED NA OPLŮČENÍ M 1:50

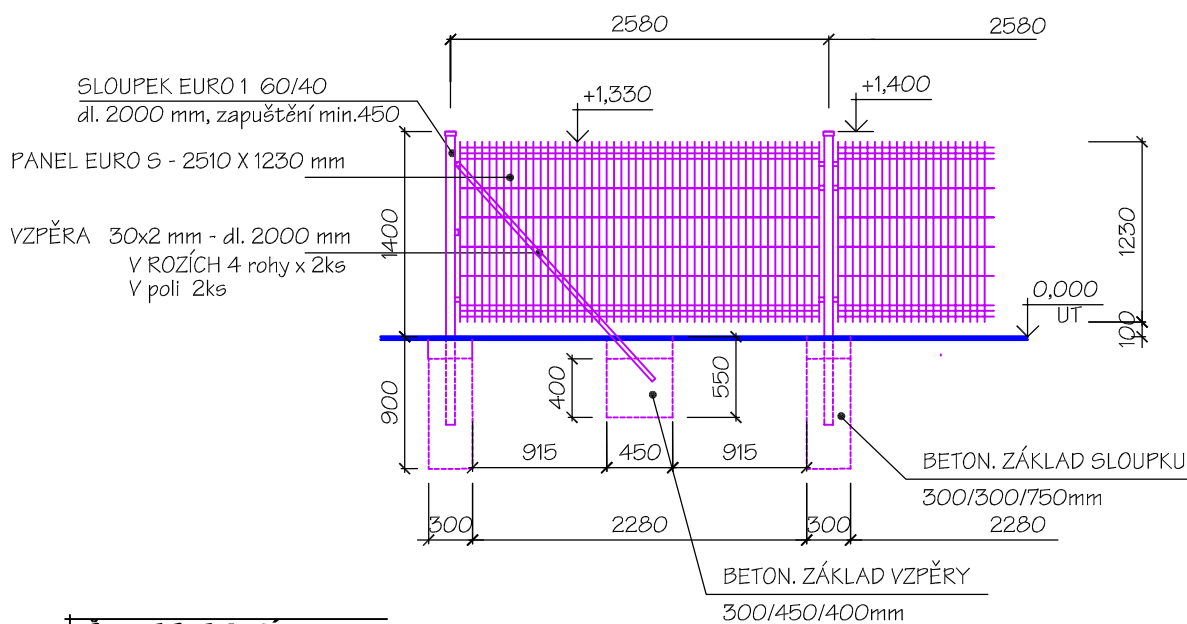

ŘEZ OPLOČENÍ M 1:50

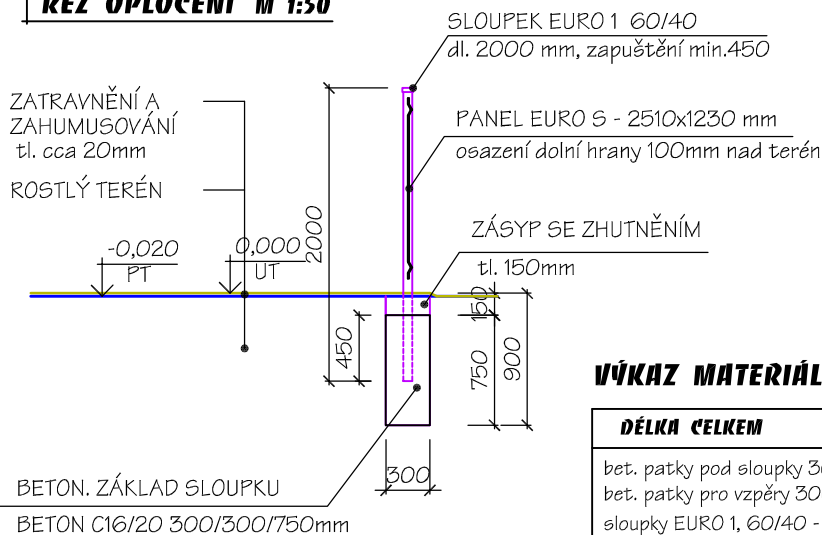

VÝKAZ MATERIÁLU - NOVÉ OPLOČENÍ

DĚLKA CELKEM	78,06 m
bet. patky pod sloupky 300x300x750 mm	34 ks
bet. patky pro vzpěry 300x450x400 mm	8 ks
sloupky EURO 1, 60/40 - dl. 2m	28 ks
sloupky rohové EURO 1, 60/40 nebo 60/60 - dl. 2m	2 ks
sloupky branky - dl. 2m	4 ks
vzpěry 30/2 mm - 2000 mm	8 ks
panel EURO S - 2510 x 1230 mm	26 ks
panel EURO S - 3300x 1230 mm - demontovatelný	1 ks
panel EURO S - 1870 x 1230 mm	1 ks
panel EURO S - 1200 x 1230 mm	1 ks
panel EURO S - doměr cca 800 x 1230 mm	2 ks
panel EURO S - doměr cca 450 x 1230 mm	1 ks
panel EURO S - doměr cca 600 x 1230 mm	1 ks

INVESTOR:

SMO MOb Ostrava - Jih

Horní 719/3, Ostrava - Hrabůvka

ZODPOVĚDNÝ PROJEKTANT:



PROSTOR PRO VŠECHNY, OSTRAVA – DUBINA

Místo stavby:

parc. č. 121/1, č.305, č.245 k.ú. Dubina u Ostravy

Datum:
LEDEN 2019

Stupeň:
DSP

OPLOČENÍ, POHLEDY

V.Č.

;

Měřítko:
1:50