


# ZÁKLADY - DIPLOČENÍ

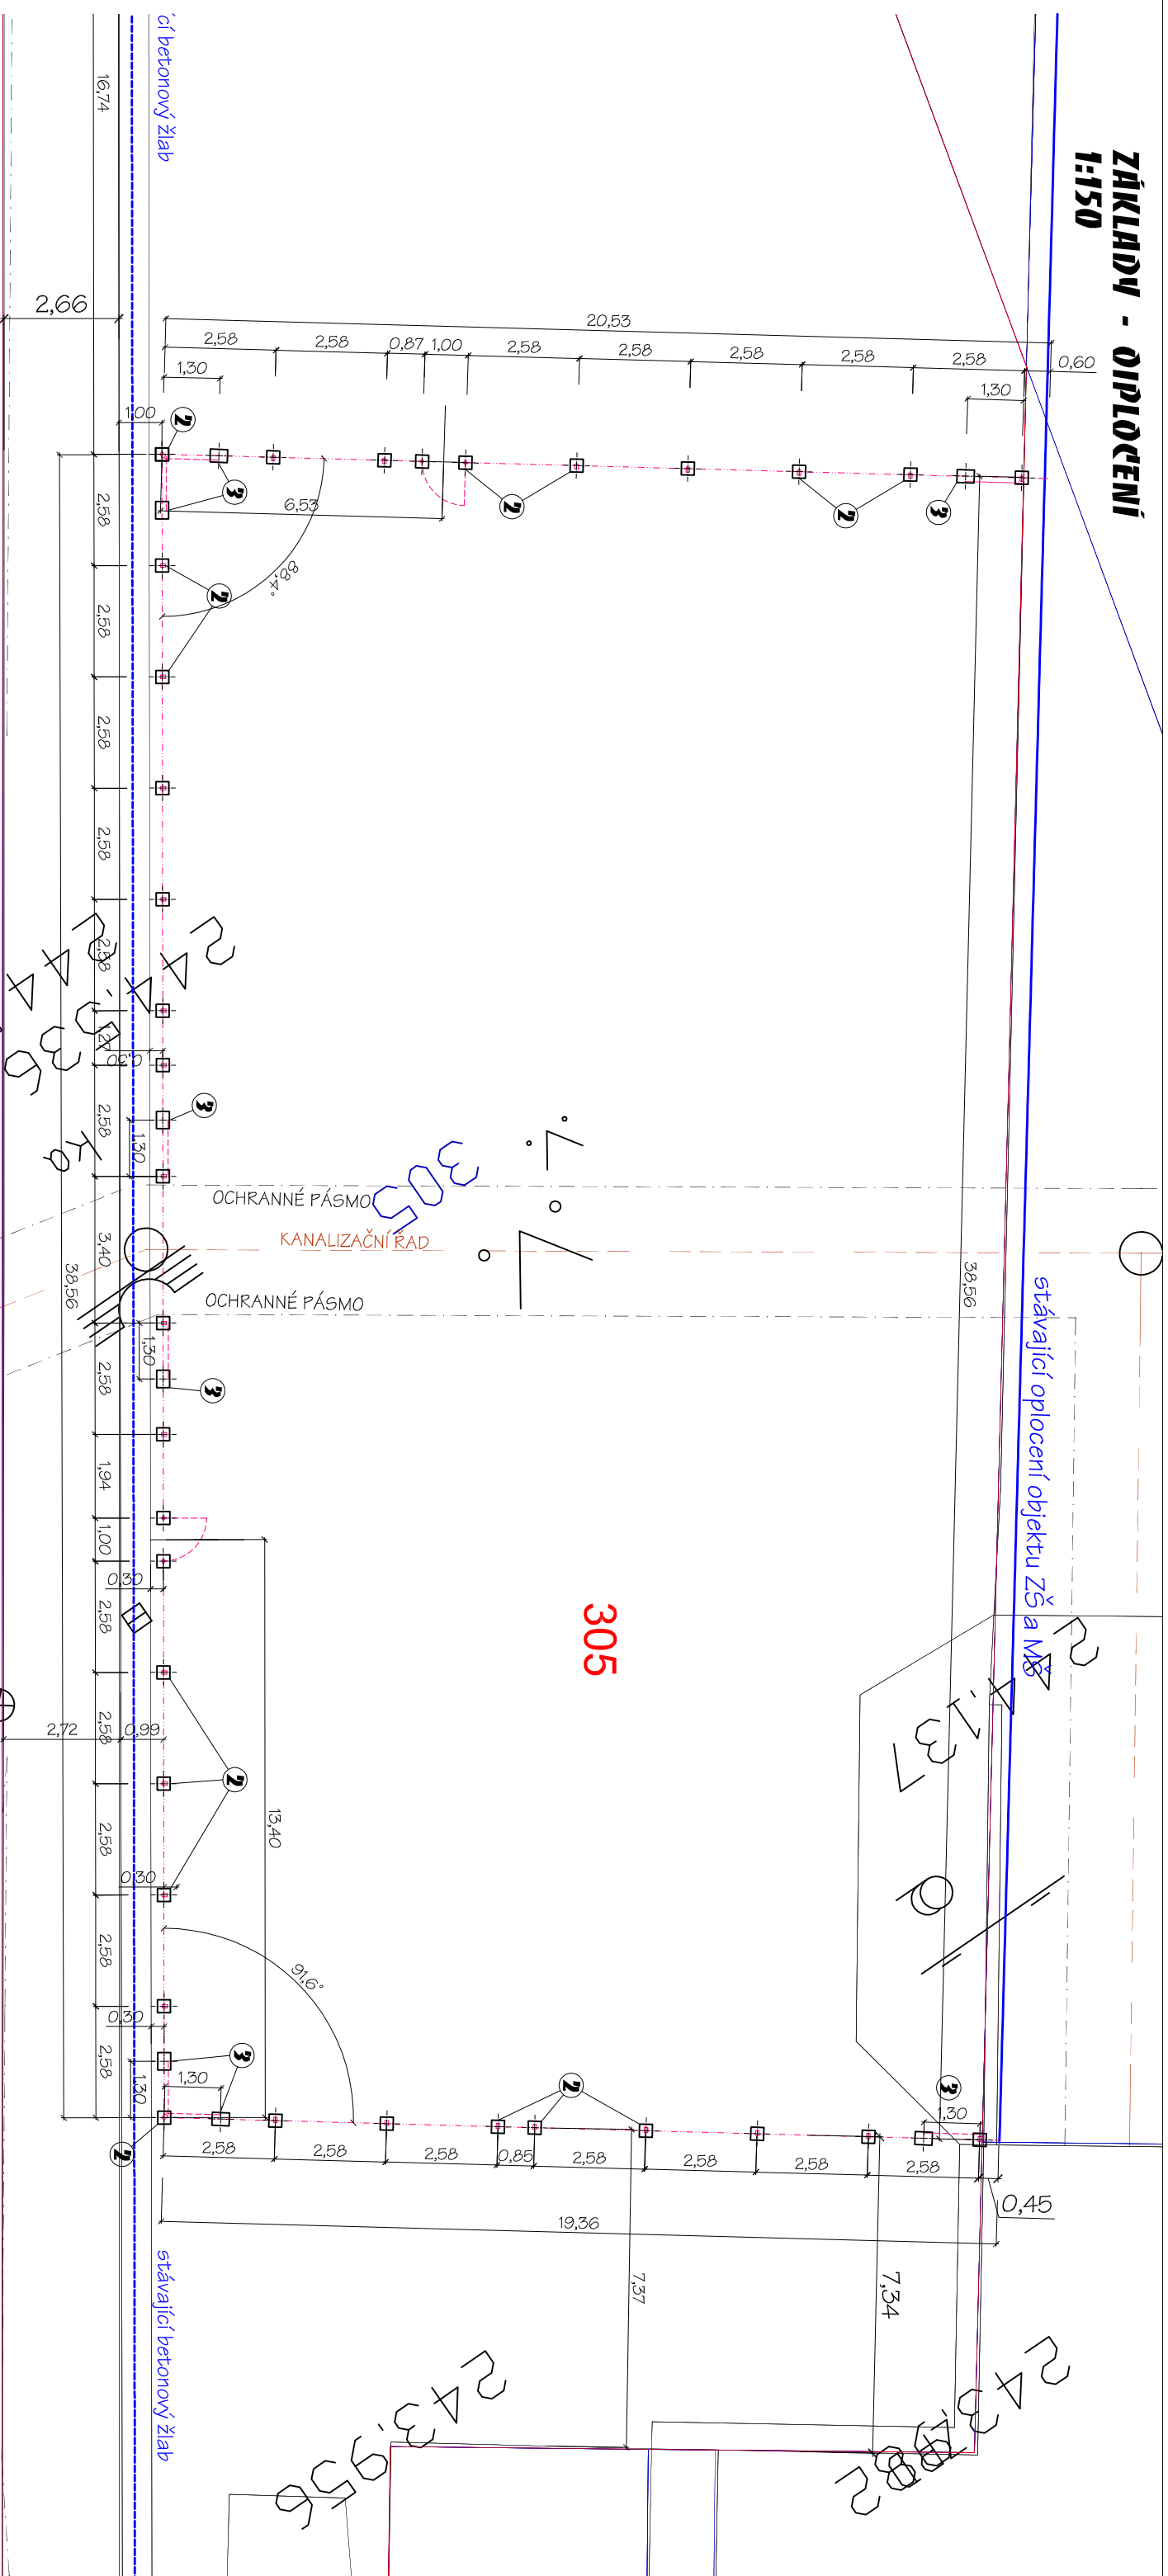

## LEGENDA:

- 1 ZÁKLADY HERNÍ SESTAVY** 2,04m<sup>3</sup>  
UMÍSTĚNÍ DLE PŘESNÝCH ROZMĚRŮ A TRAKCE

- 2 ZÁKLADY PRO SLOUPKY OPLOČENÍ - 35x5** 2,37m<sup>3</sup>  
UMÍSTĚNÍ NA OSU SLOUPKŮ DLE SCHÉMATU  
BETON C16/20 300x300x750  
HORNÍ HRANA min. 150mm POD ÚROVĚŇ TERÉNU
- 3 ZÁKLADY PRO ZAVĚŠOVÁNÍ OPLOČENÍ - 8x5** 0,44m<sup>3</sup>  
UMÍSTĚNÍ DLE SCHÉMATU  
BETON C16/20 300x450x400, ŠTĚRKOVÝ PODSYP  
HORNÍ HRANA min. 150mm POD ÚROVĚŇ TERÉNU

**BETONU ÇELİKEM 4,85 M2**

INVESTOR:

SMO Mob Ostrava - Jih  
Horní 7 19/3. Ostrava - Hrabůvka

ZODPOVĚDNÝ PROJEKTANT:

# PROSTOR PRO VŠECHNY, OSTRAVA - DUBINA

Místo stavby:  
parc. č. 121/1, č.305, č.245 k.ú. Dubina u Ostravy

## ЗАКЛАДЫ

V.Č. <b>2</b>	Měřitko: 1:100, 1:150
------------------	--------------------------

