

Mapová vizualizace


sloupy veřejného osvětlení

- Sloupy VO určené k dekoraci jsou v mapě vyznačeny červenou tečkou



Horní - sloupy veřejného osvětlení

Píloha č. 2

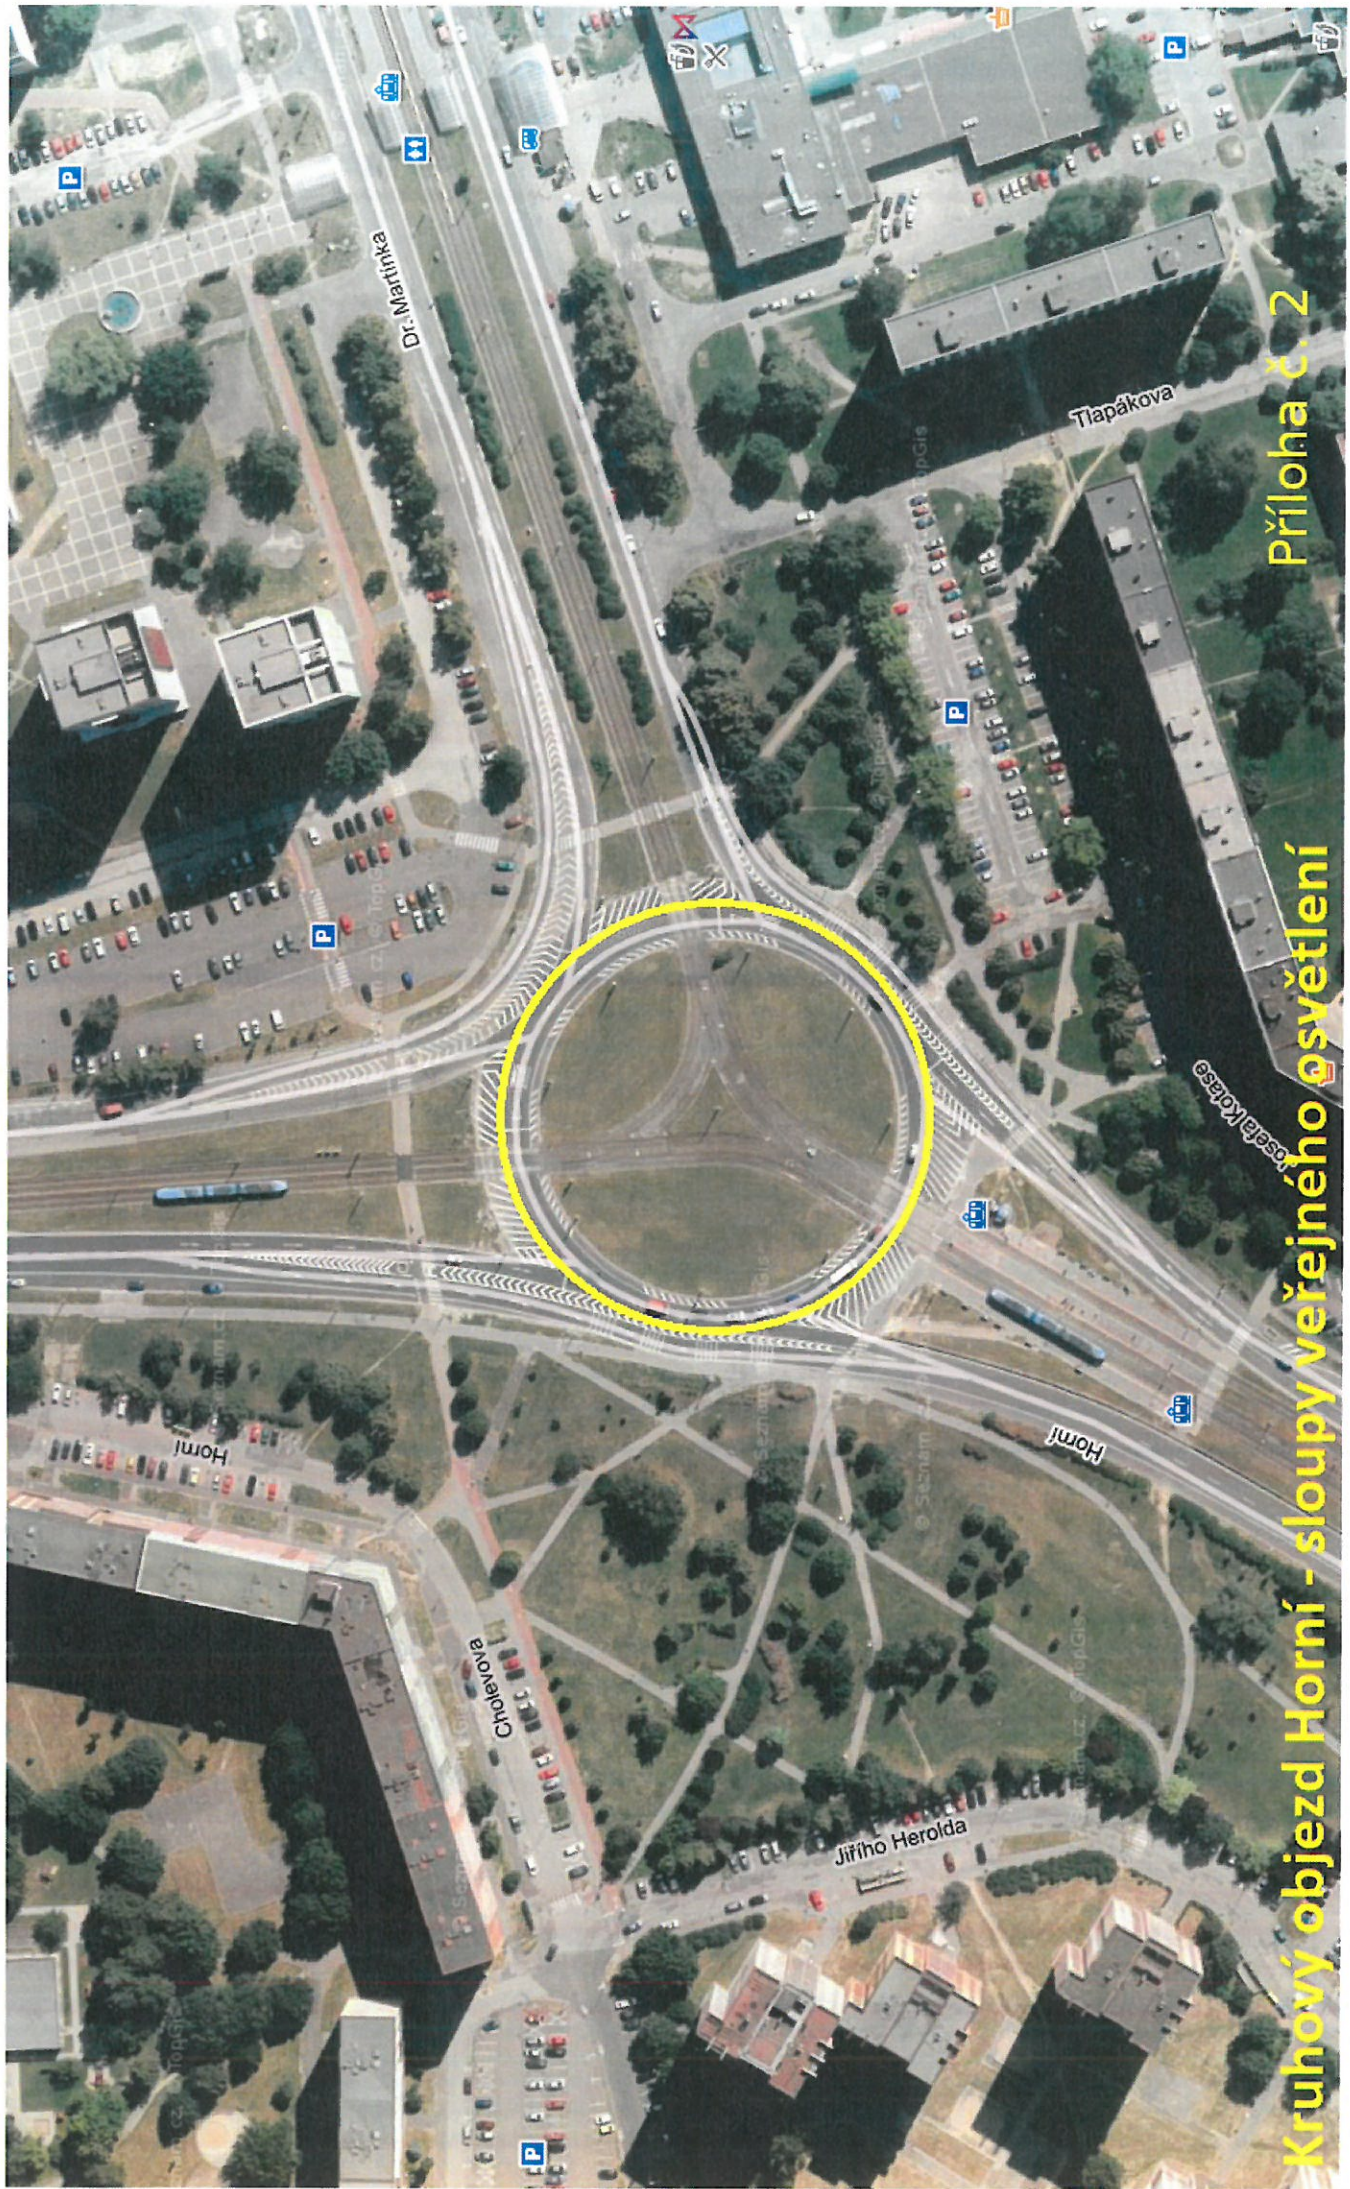

Příloha č. 2

Kruhový objezd Horní - sloupky veřejného osvětlení




Příloha č. 2


Horní - sloup veřejného osvětlení




Horní + Batičské dělnické slouží VO - příloha č. 2
24.1.2017

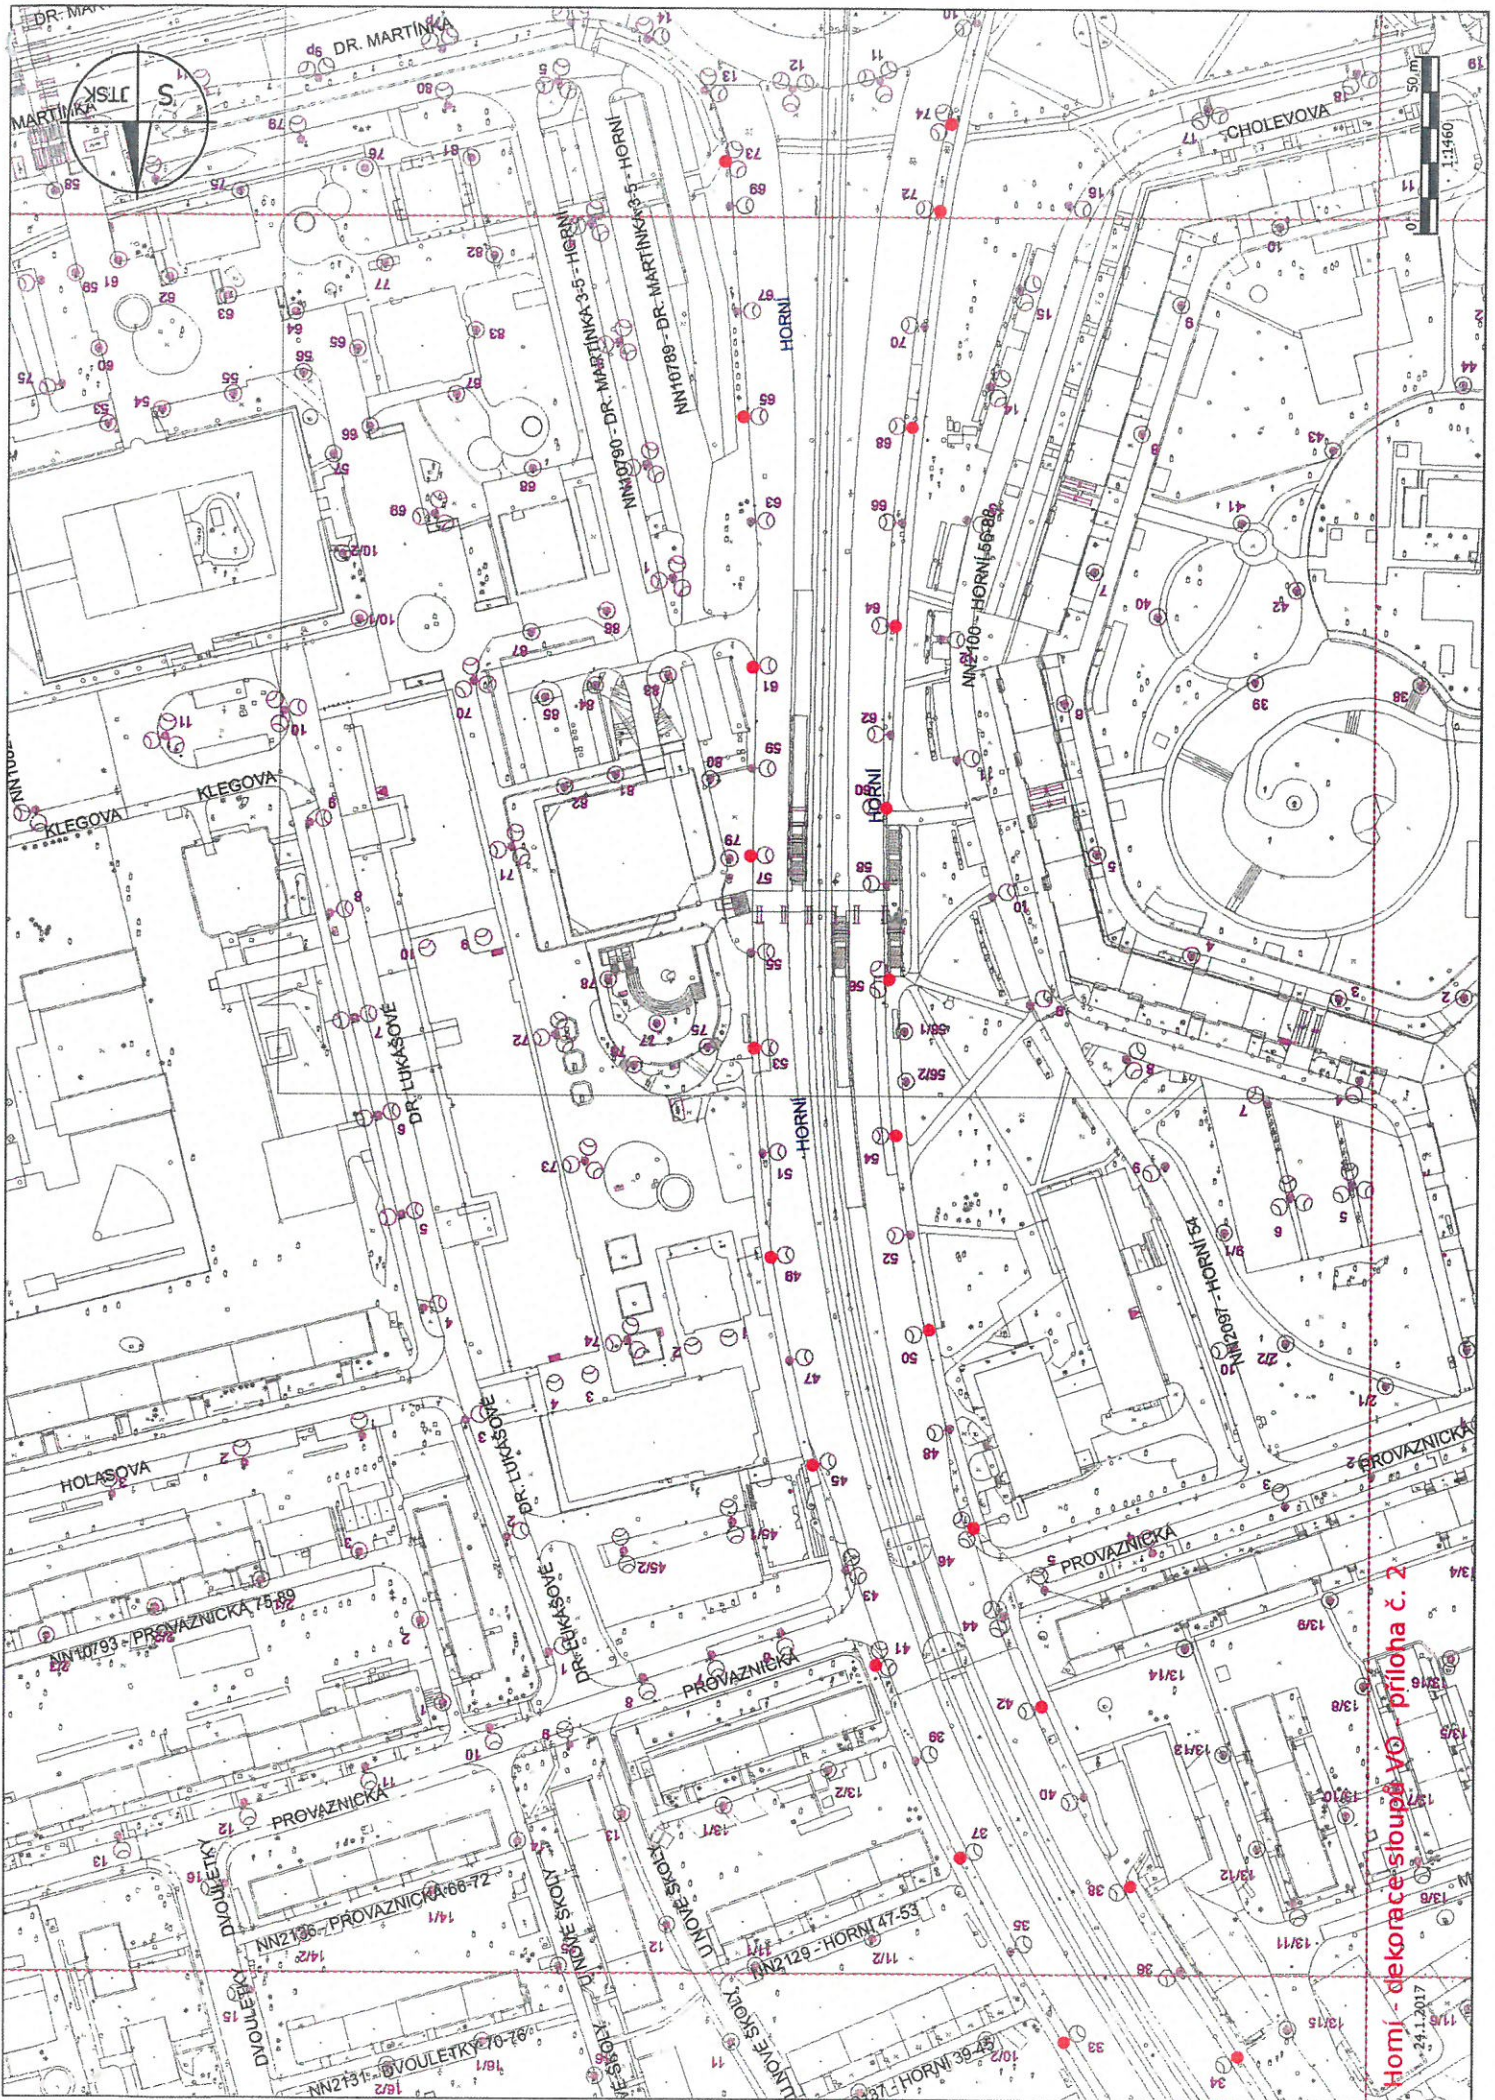


Horní - dekorace sloupů VO - příloha č. 2
24.1.2017

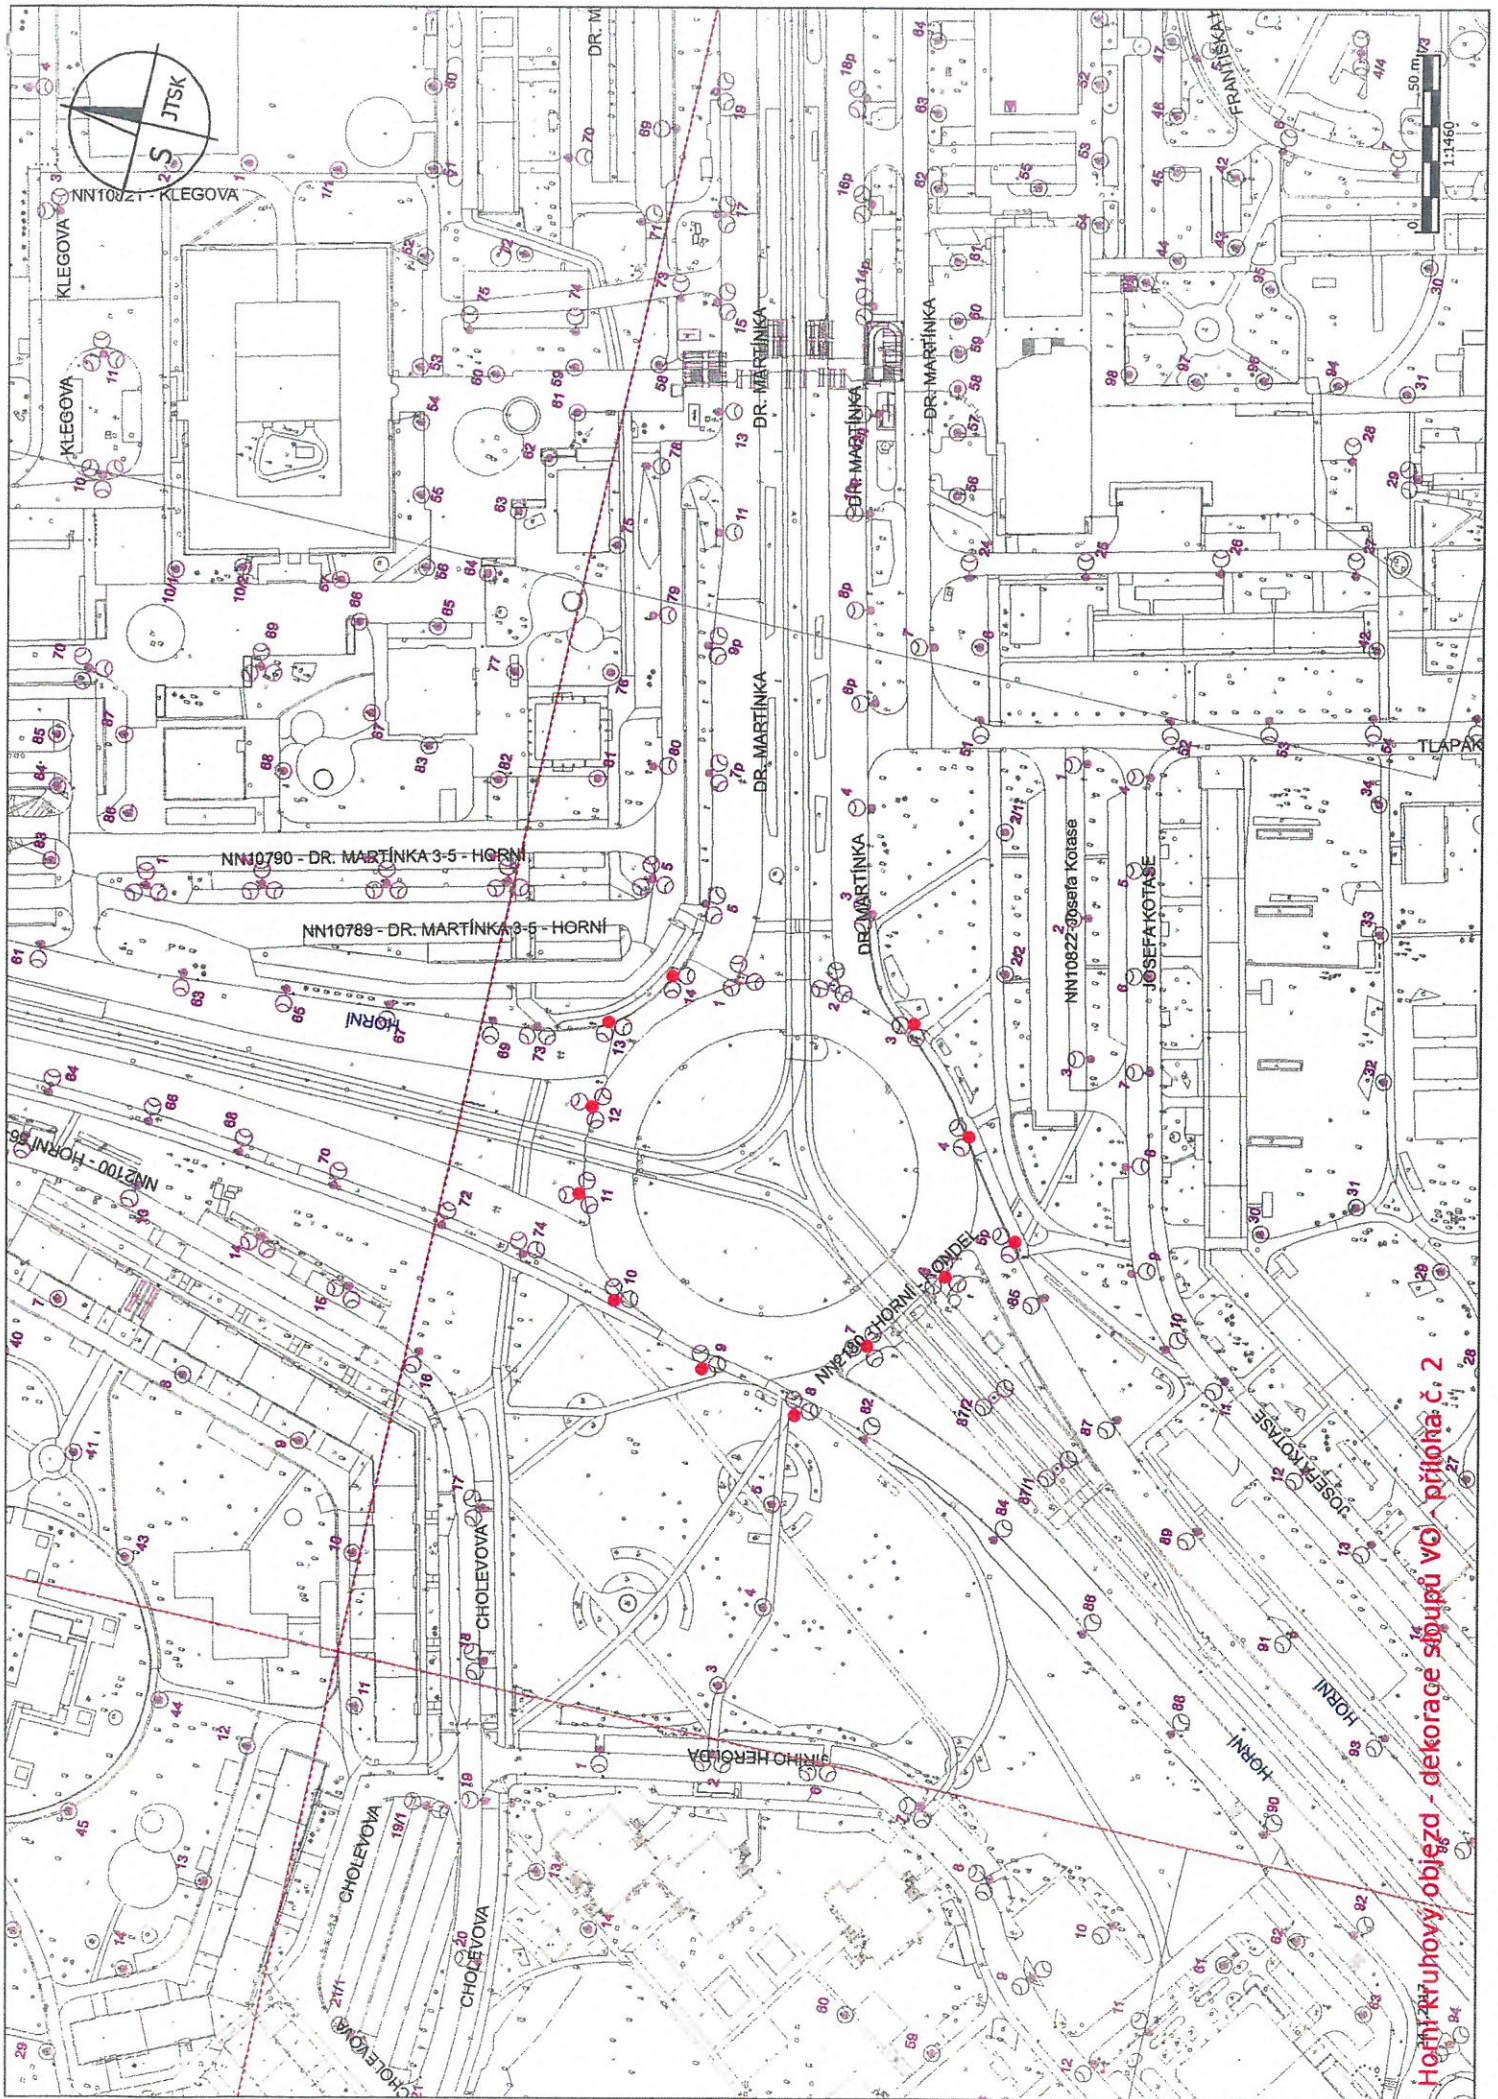

Horní kruhový objezd - dekorace sloupů vO - příloha č. 2

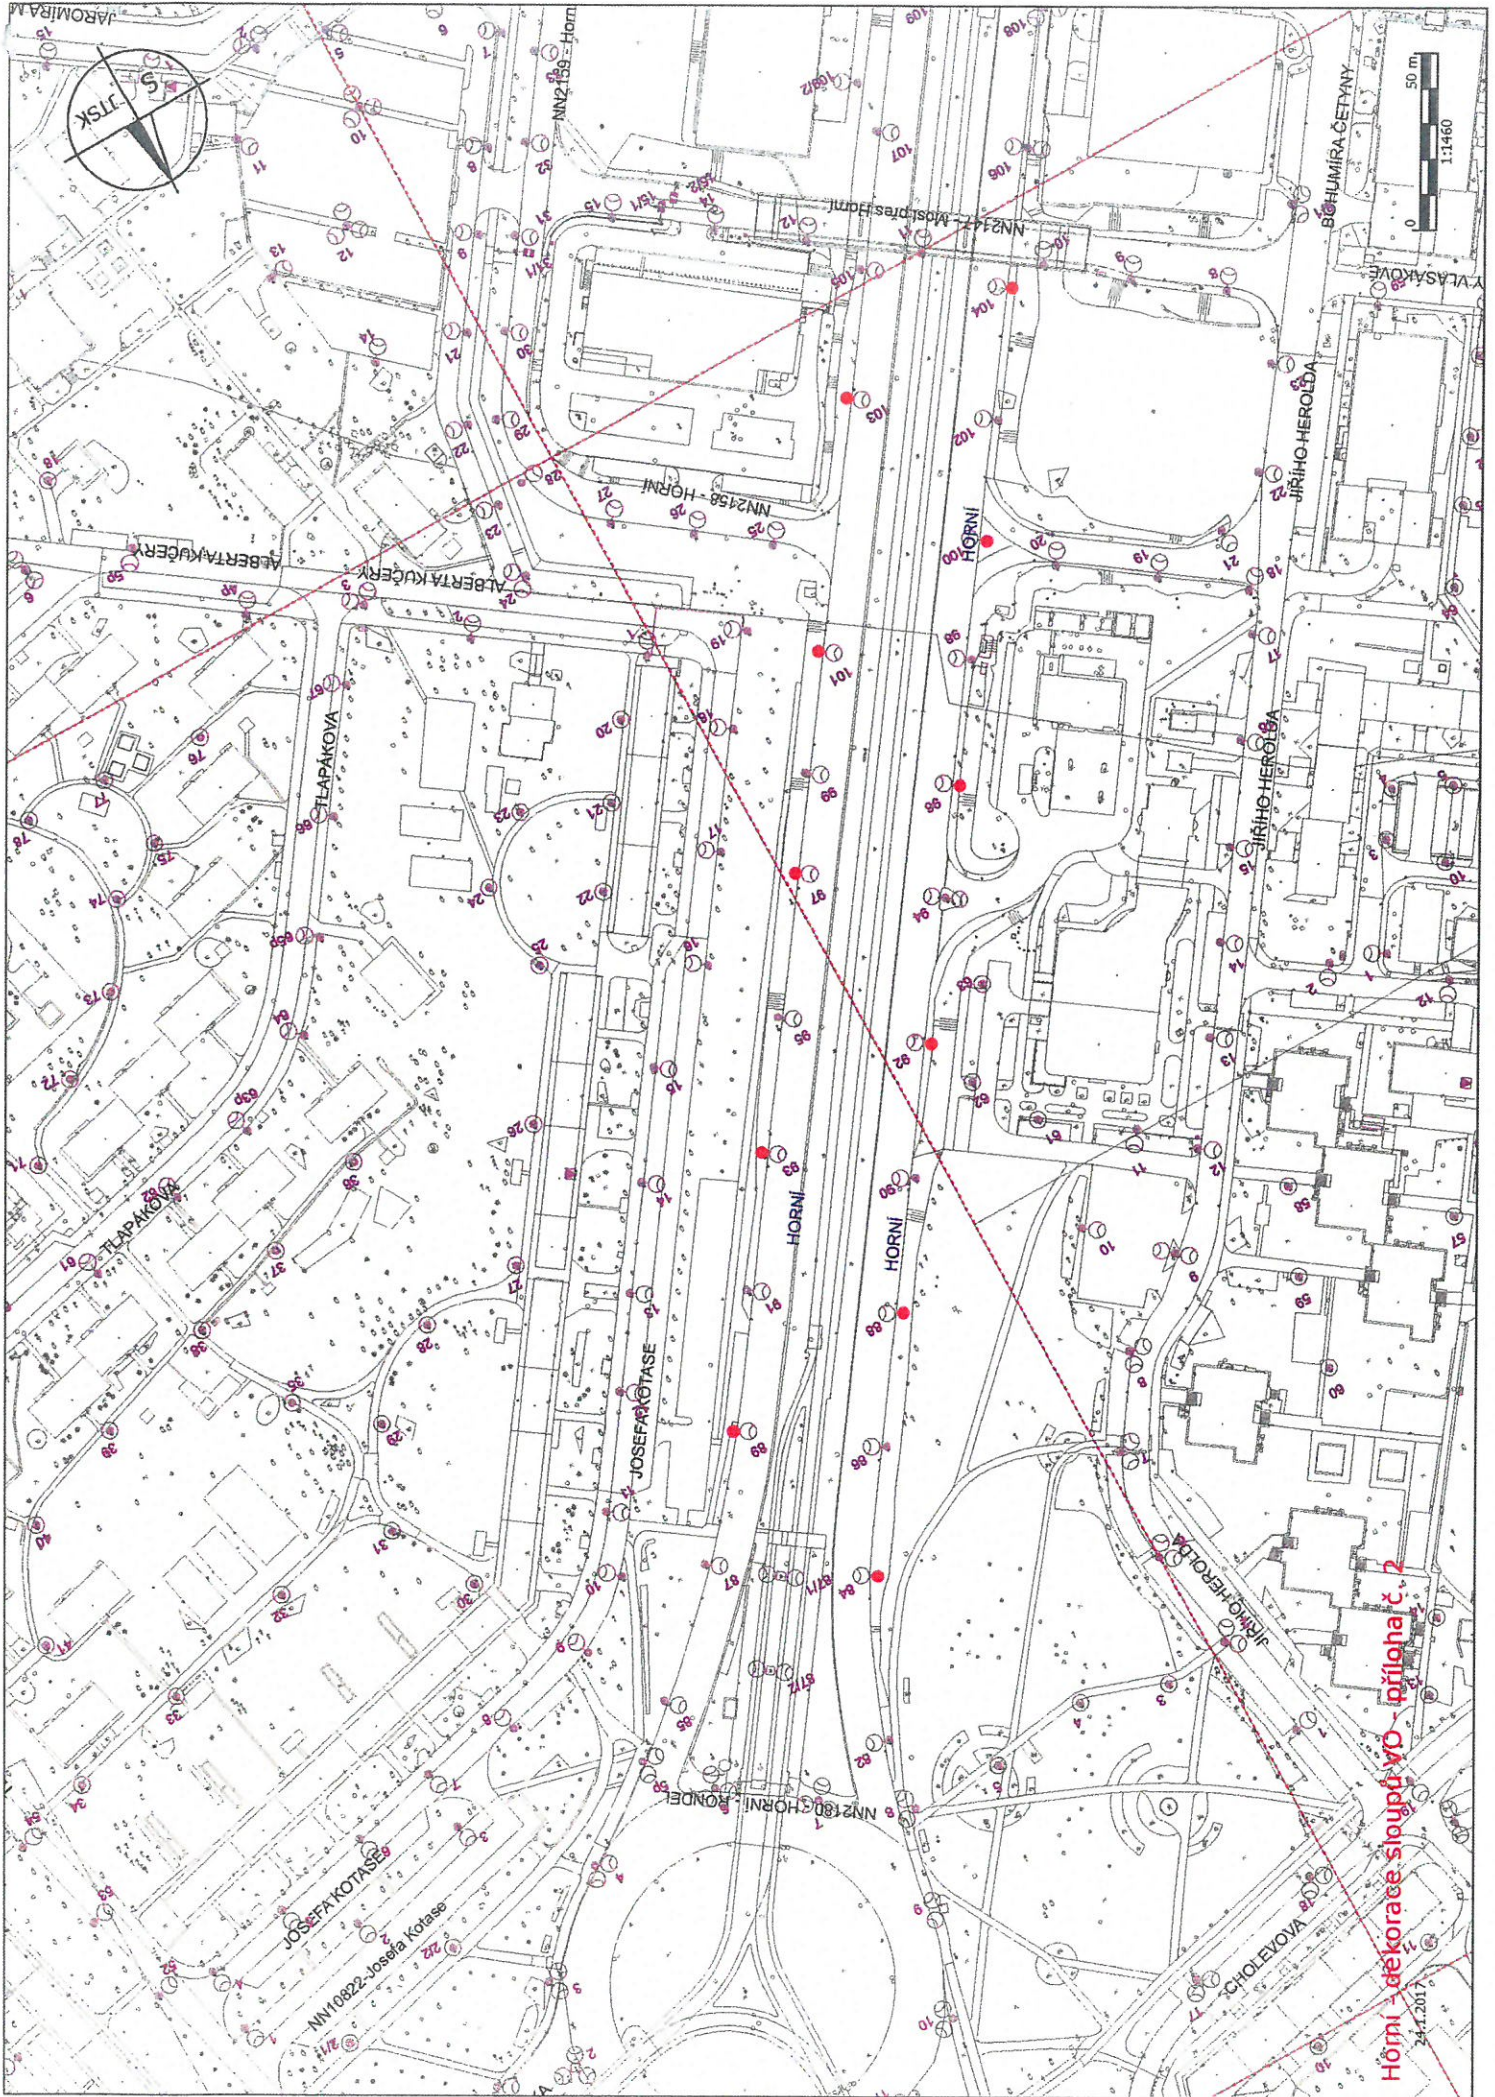

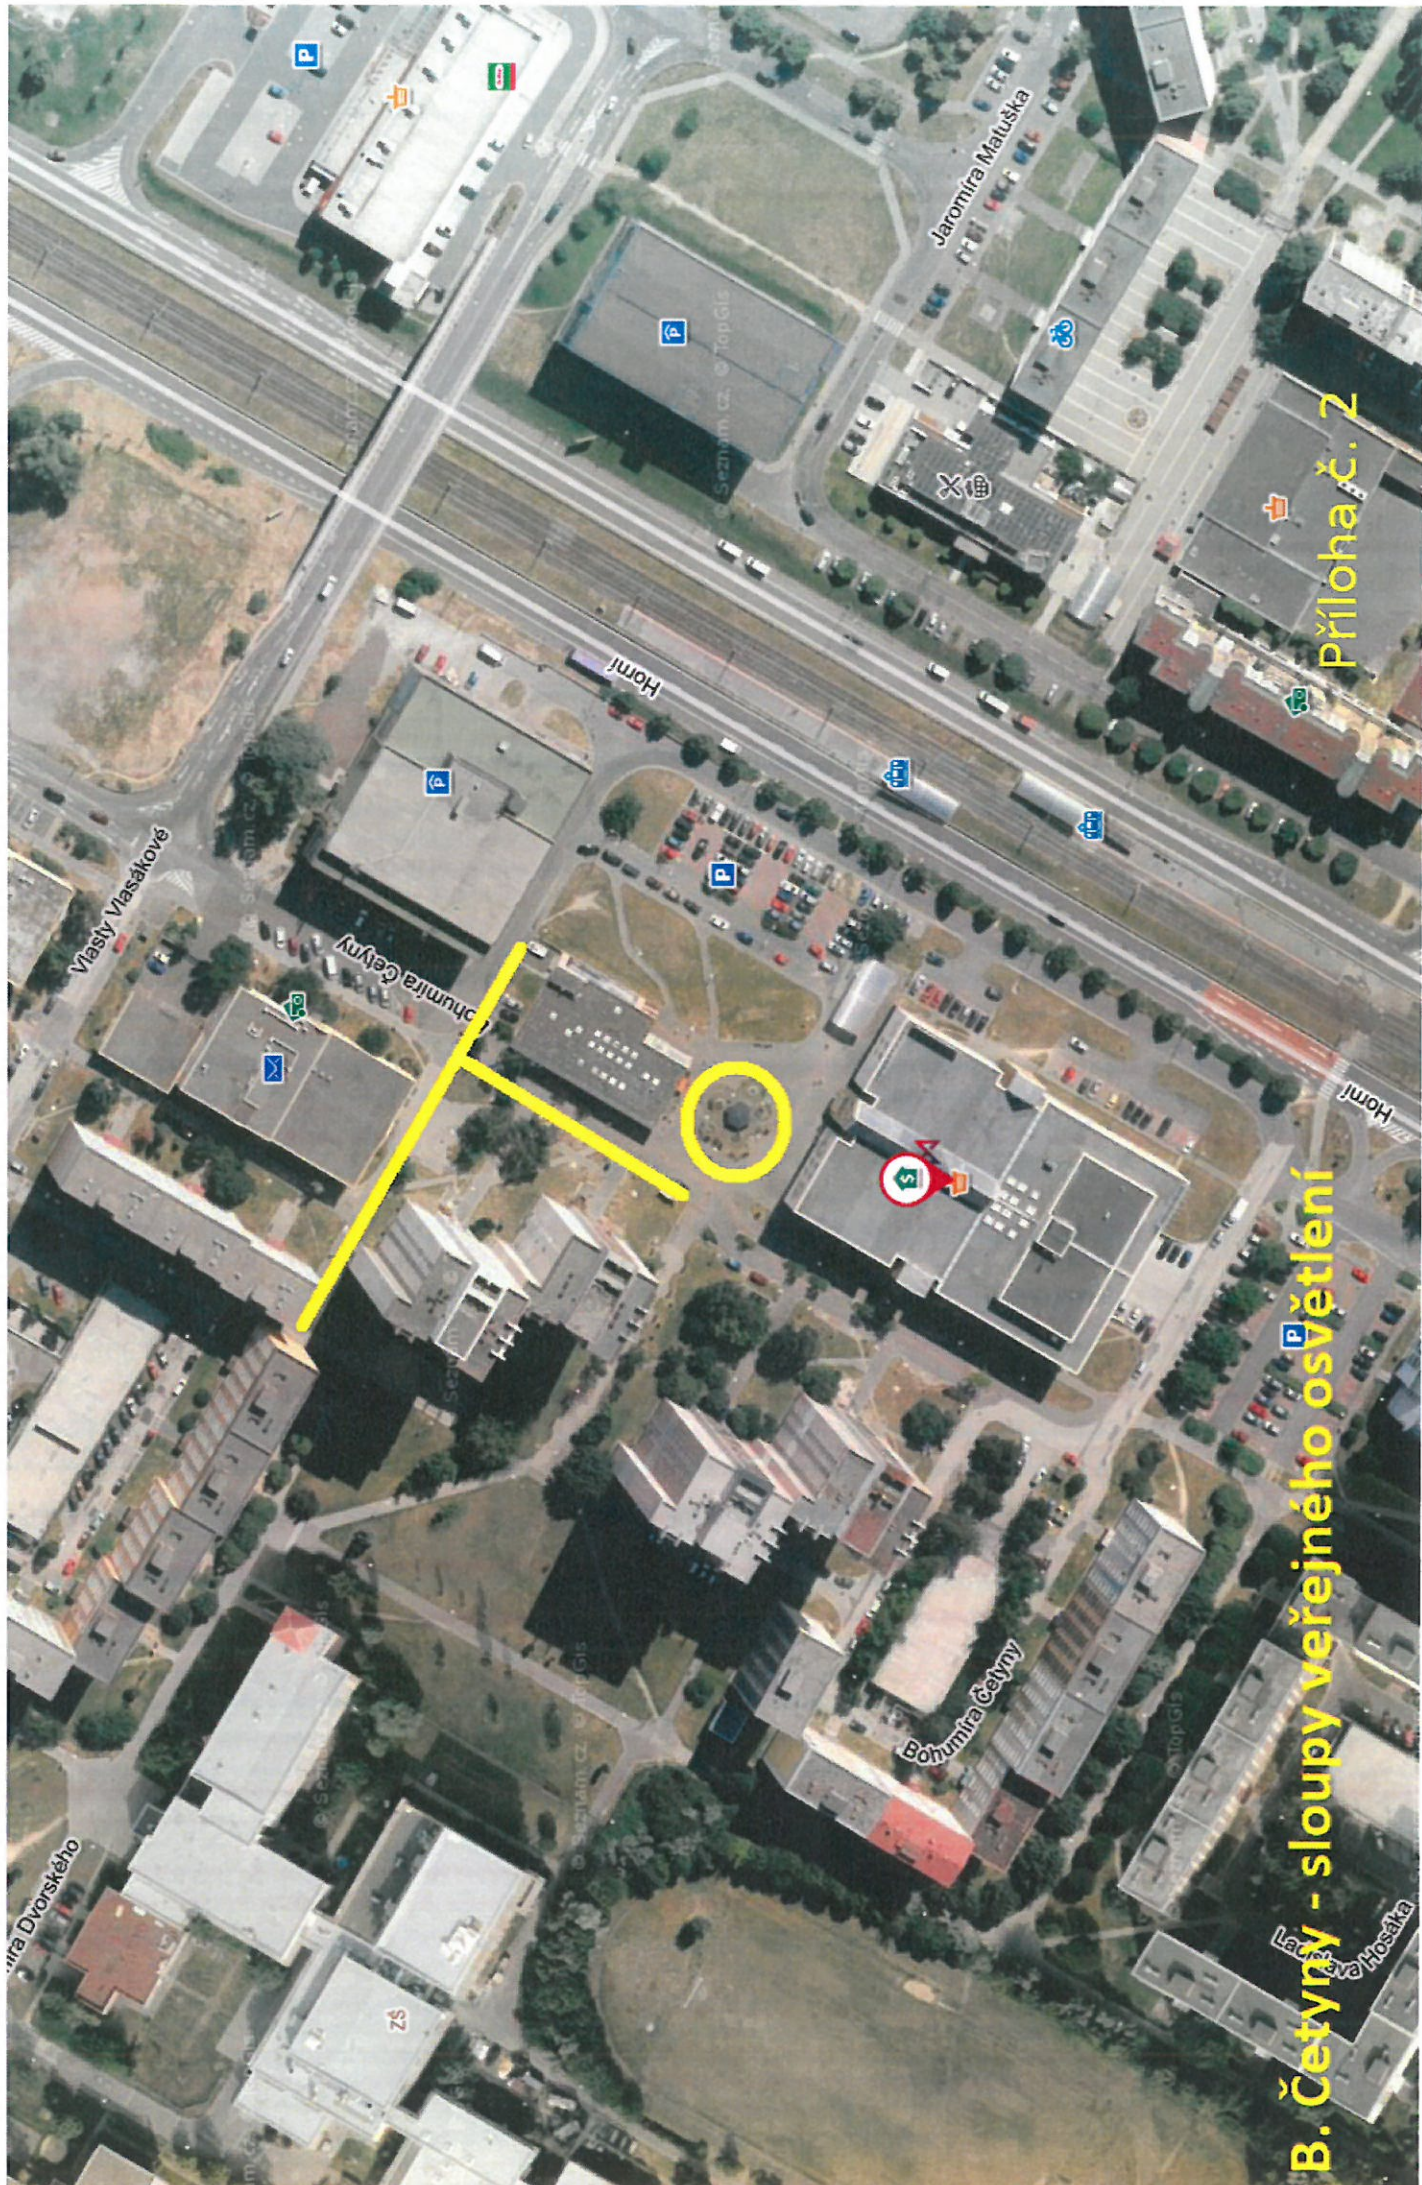

B. Četyny - sloupy veřejného osvětlení

Příloha č. 2

Mapová vizualizace

sloupy veřejného osvětlení

- Sloupy VO určené k dekoraci jsou v mapě vyznačeny červenou tečkou



Horní - sloupky veřejného osvětlení

Příloha č. 2

HRABŮVKA

Rzeňská

58

58

58

58

58

58


58

VA-JIH

skýlas

ovova

seznam.cz Fotok

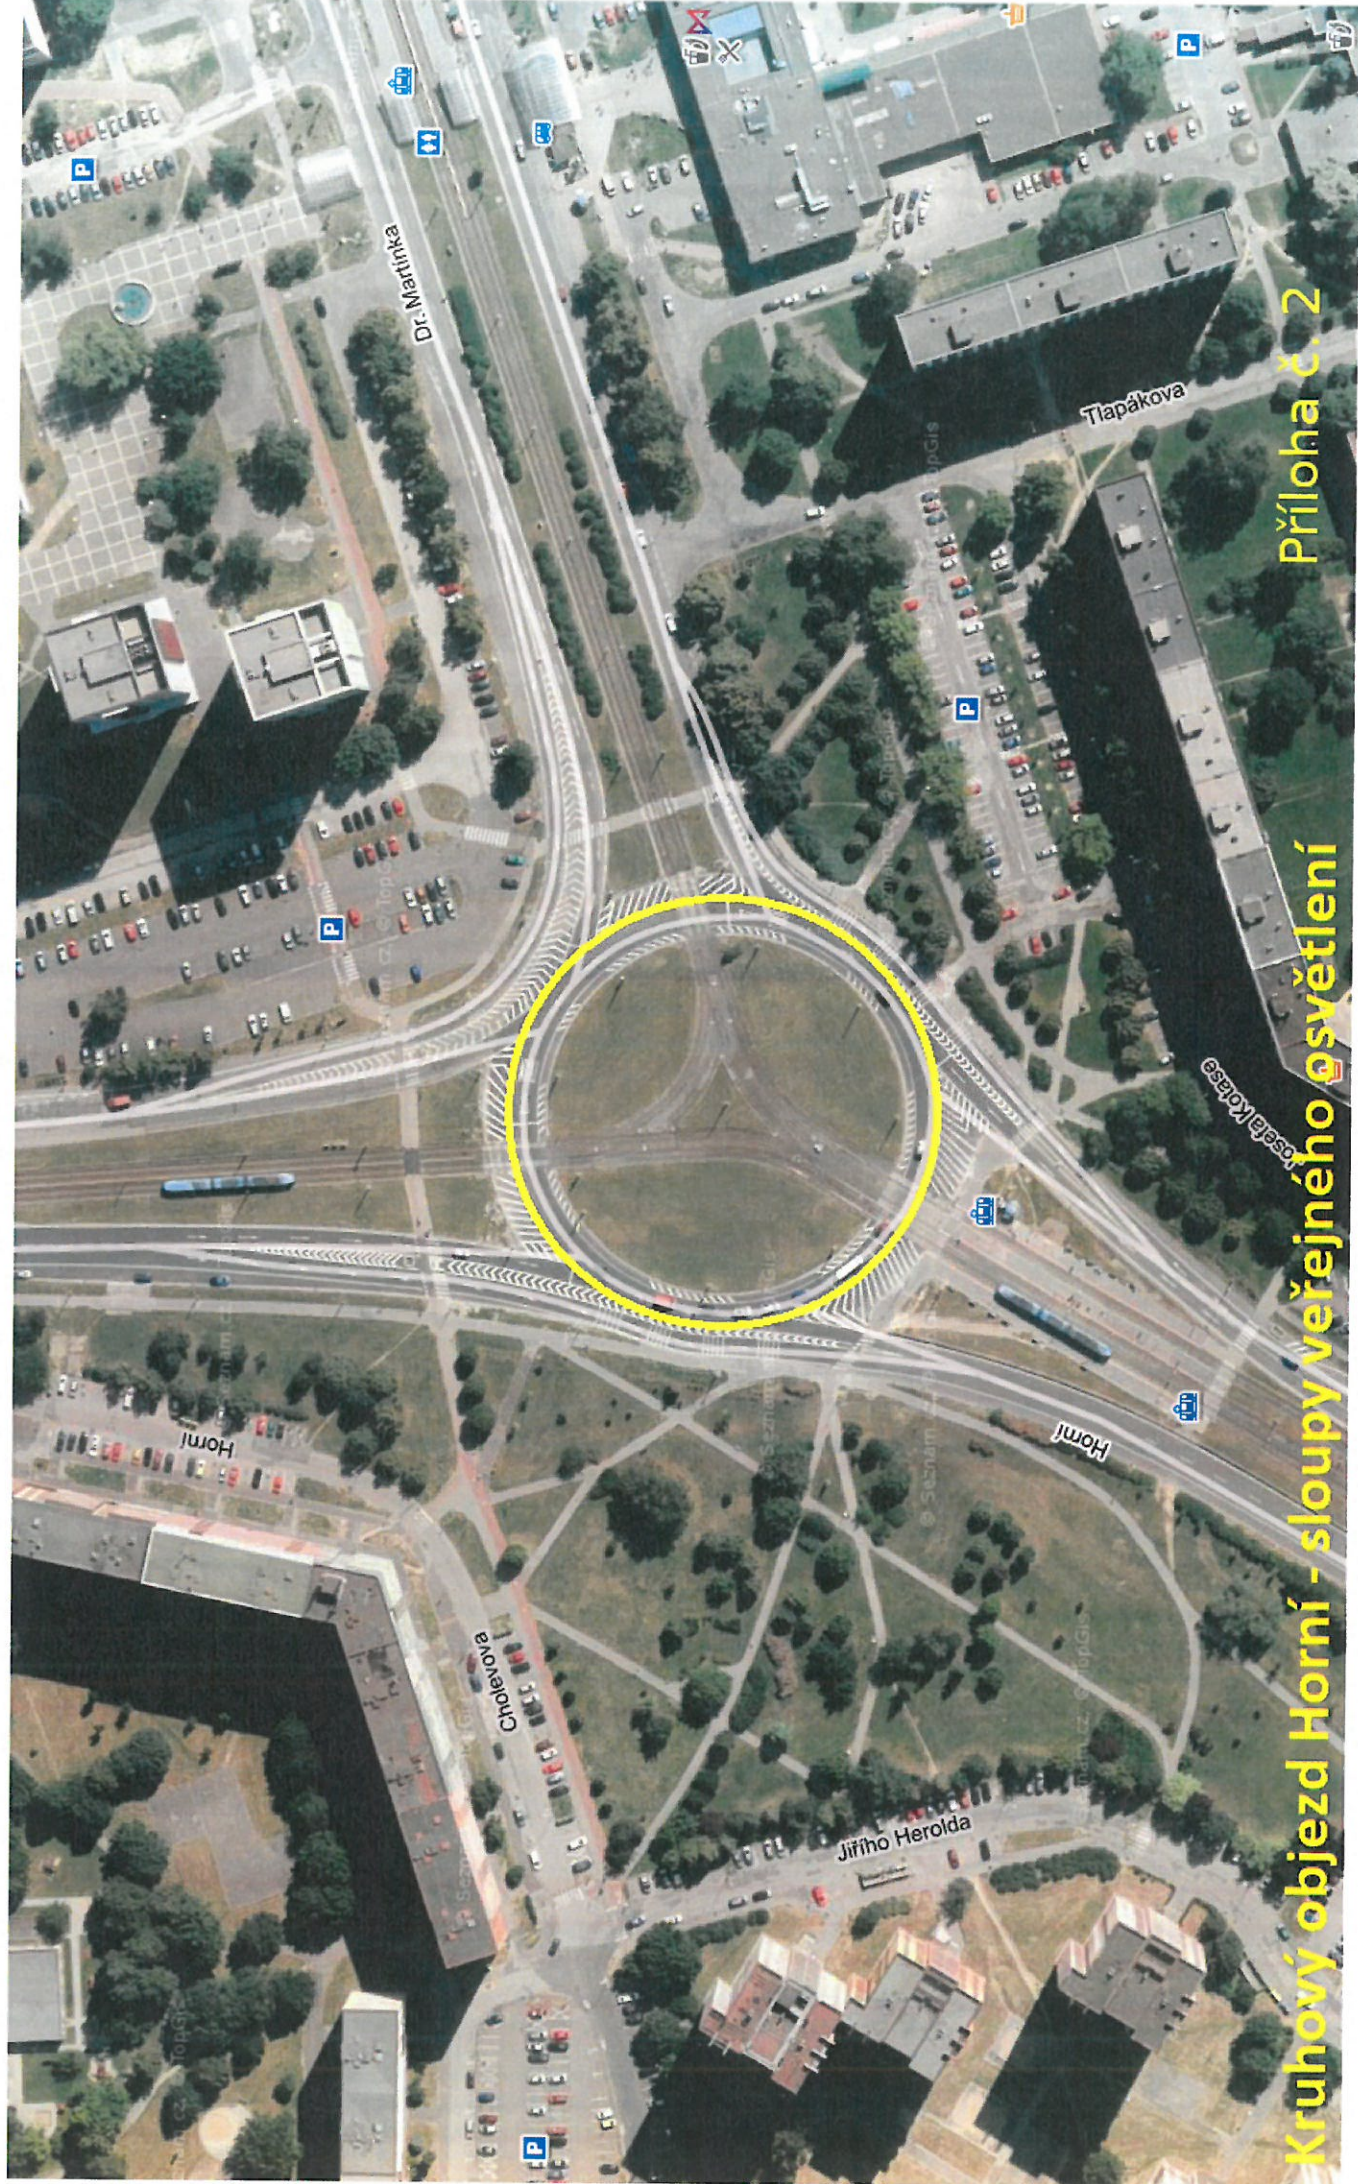

Příloha č. 2

Kruhový objezd Horní - sloupky veřejného osvětlení




Příloha č. 2


Horní - sloupky veřejného osvětlení




Horní Radčice - depozice sloupu VO - příloha č. 2
24.11.2017

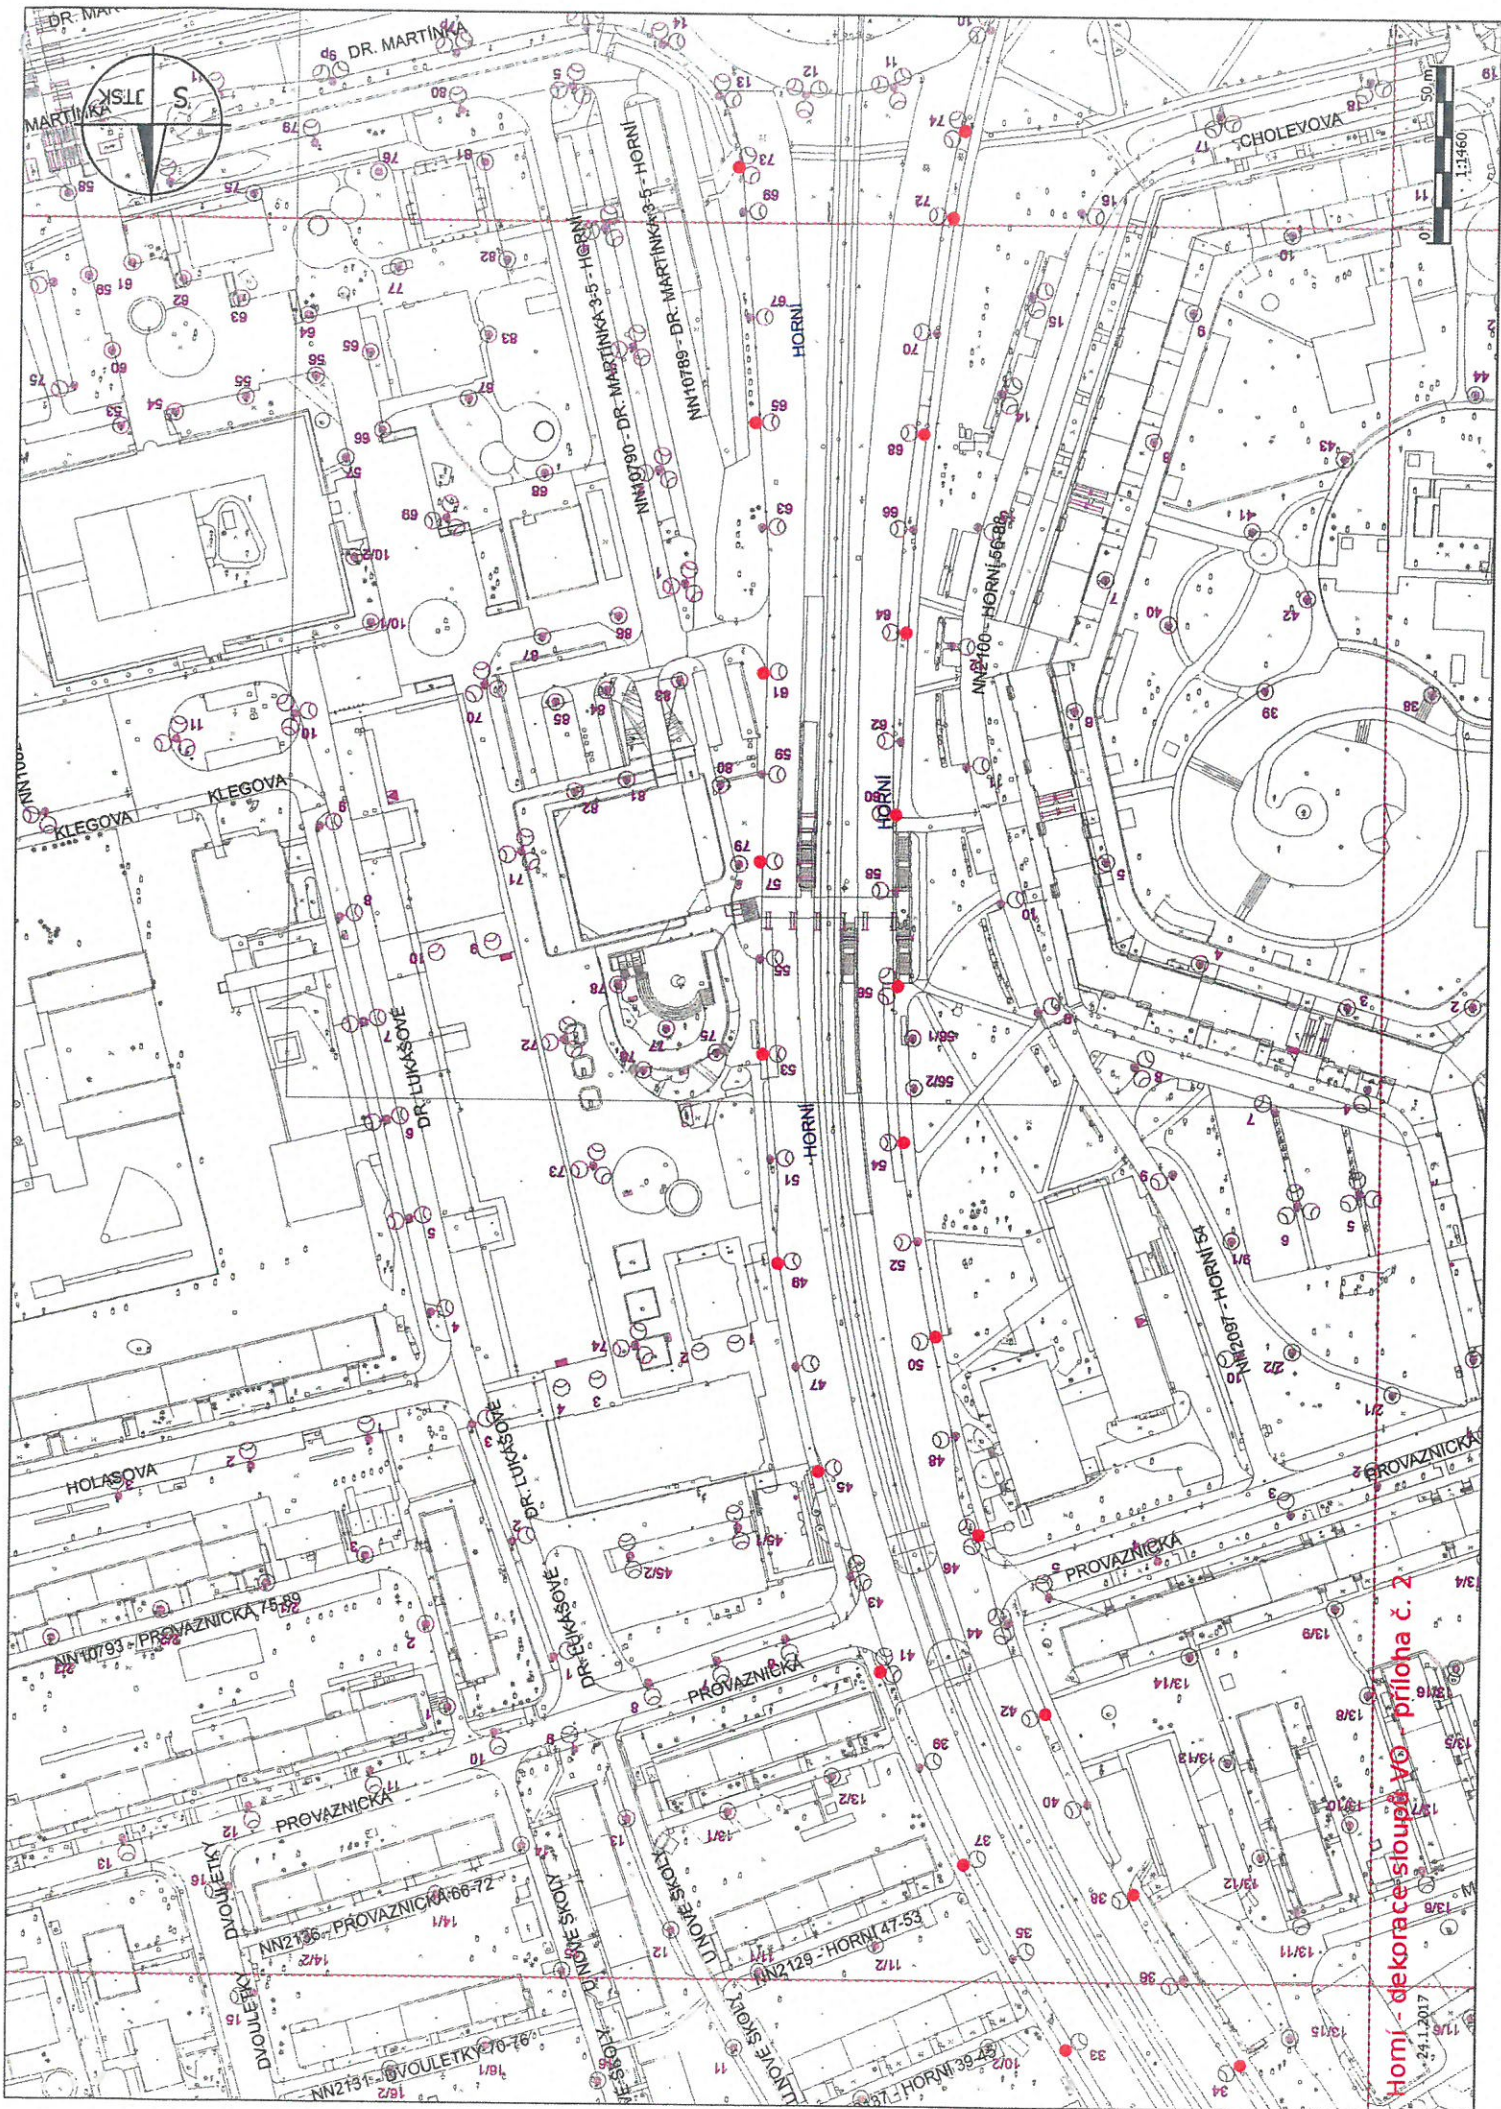


Horní - dekorace sloupů V6 příloha č. 2
24.1.2017

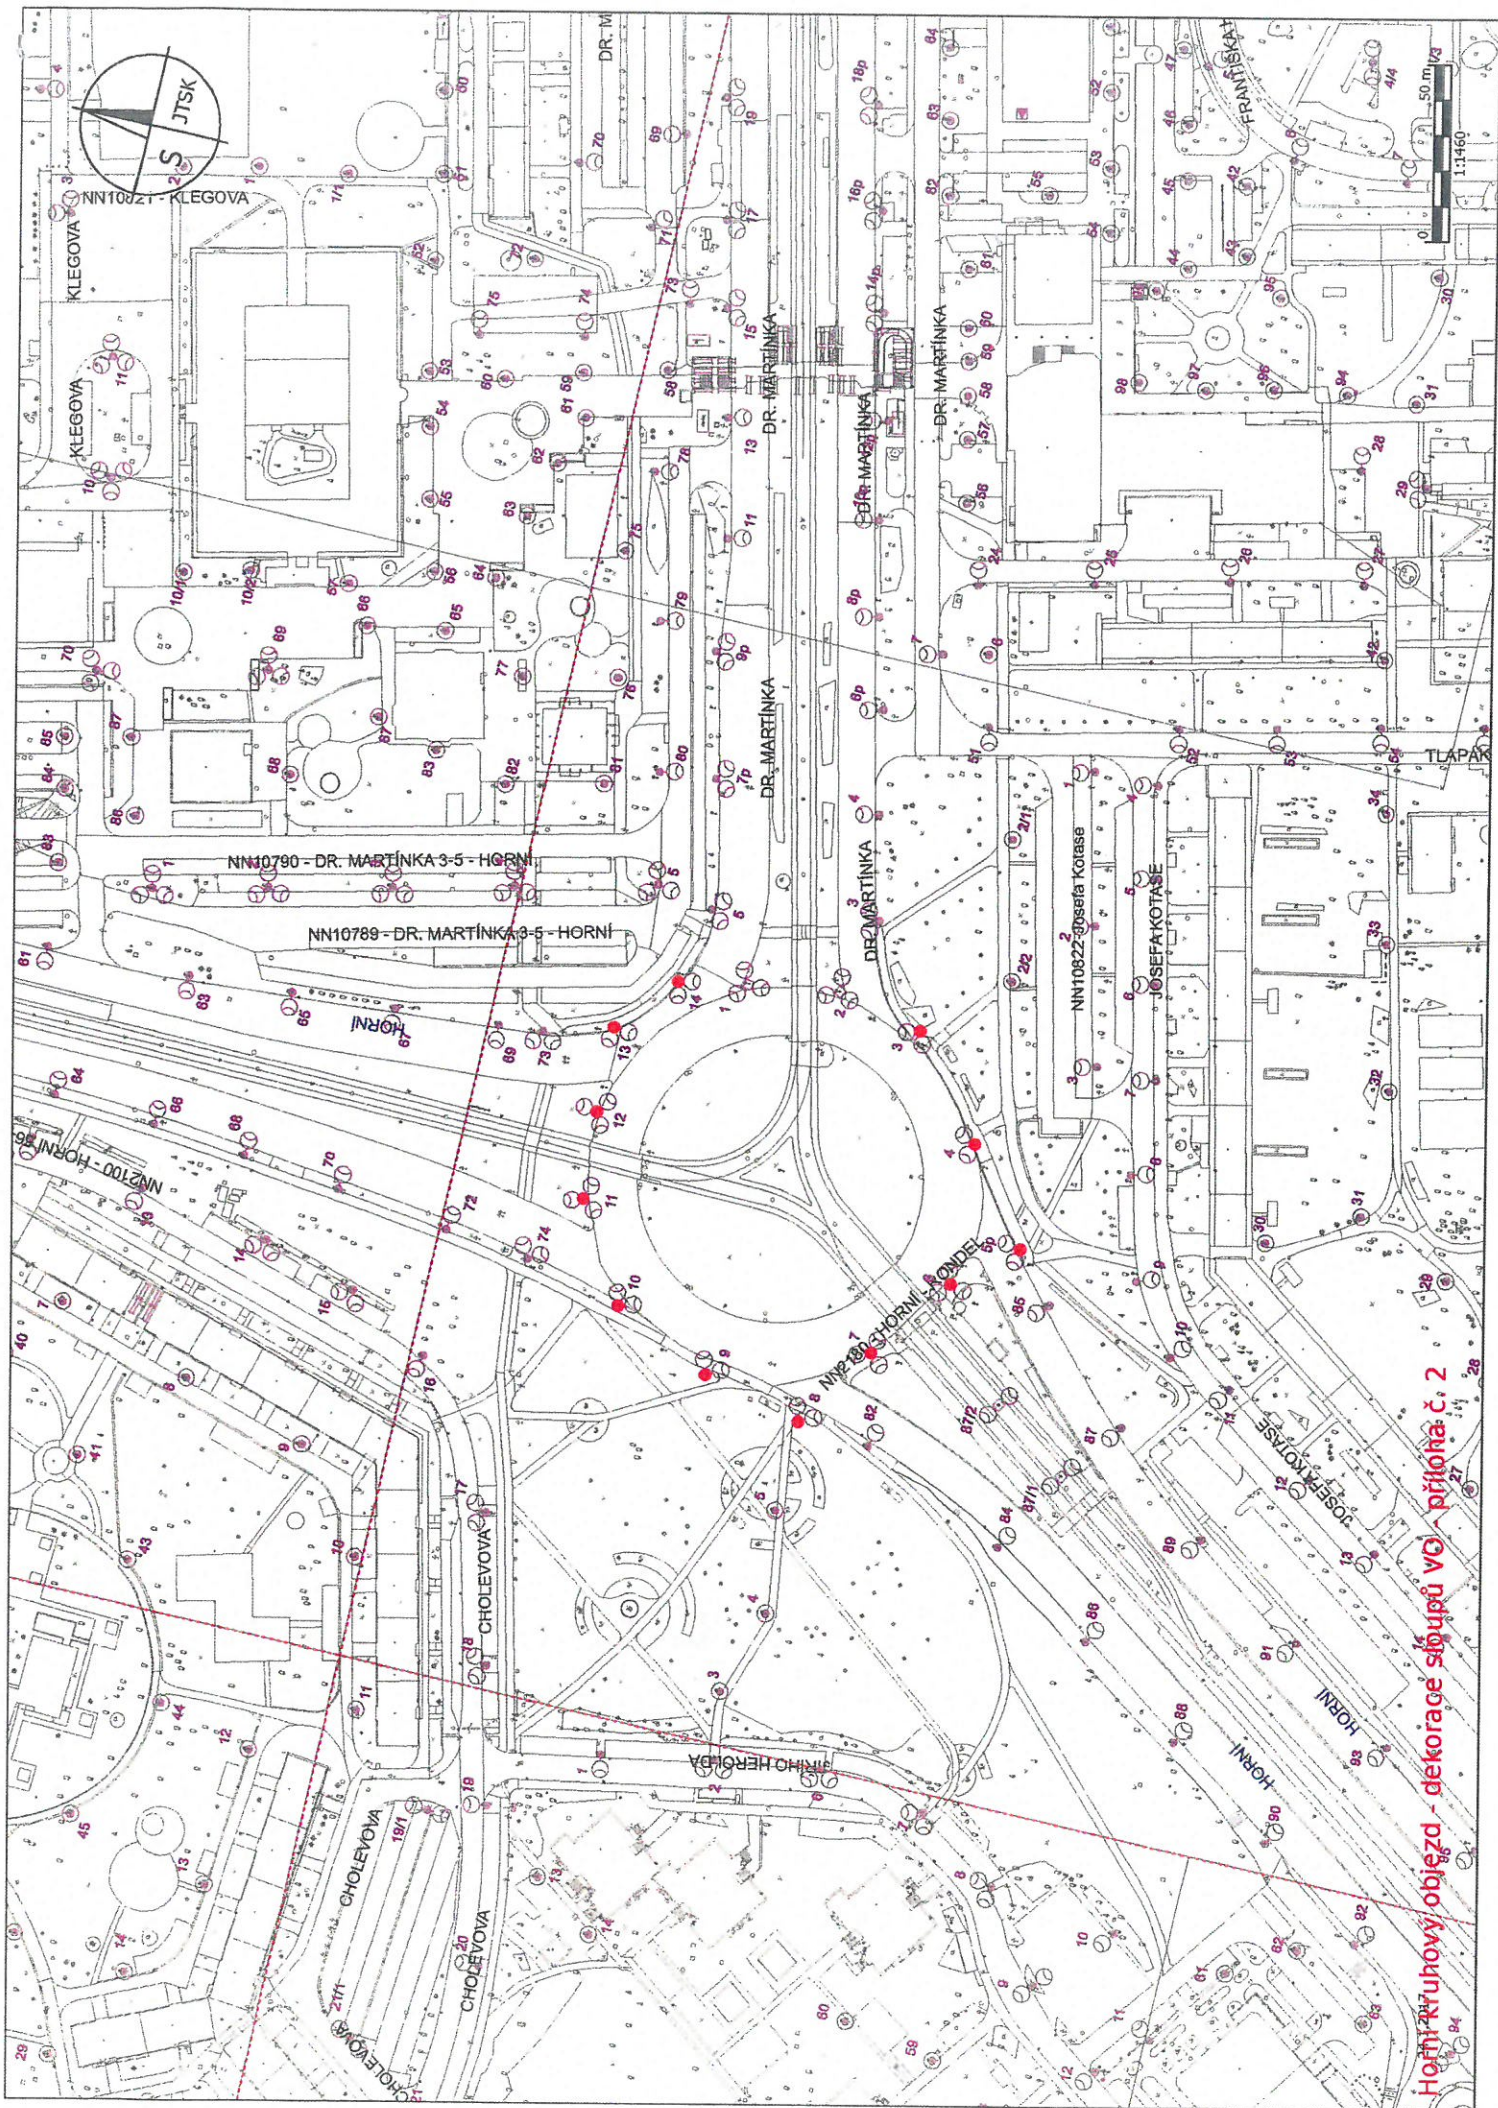

Horní kruhový objezd - dekorace sítupů v příloha č. 2

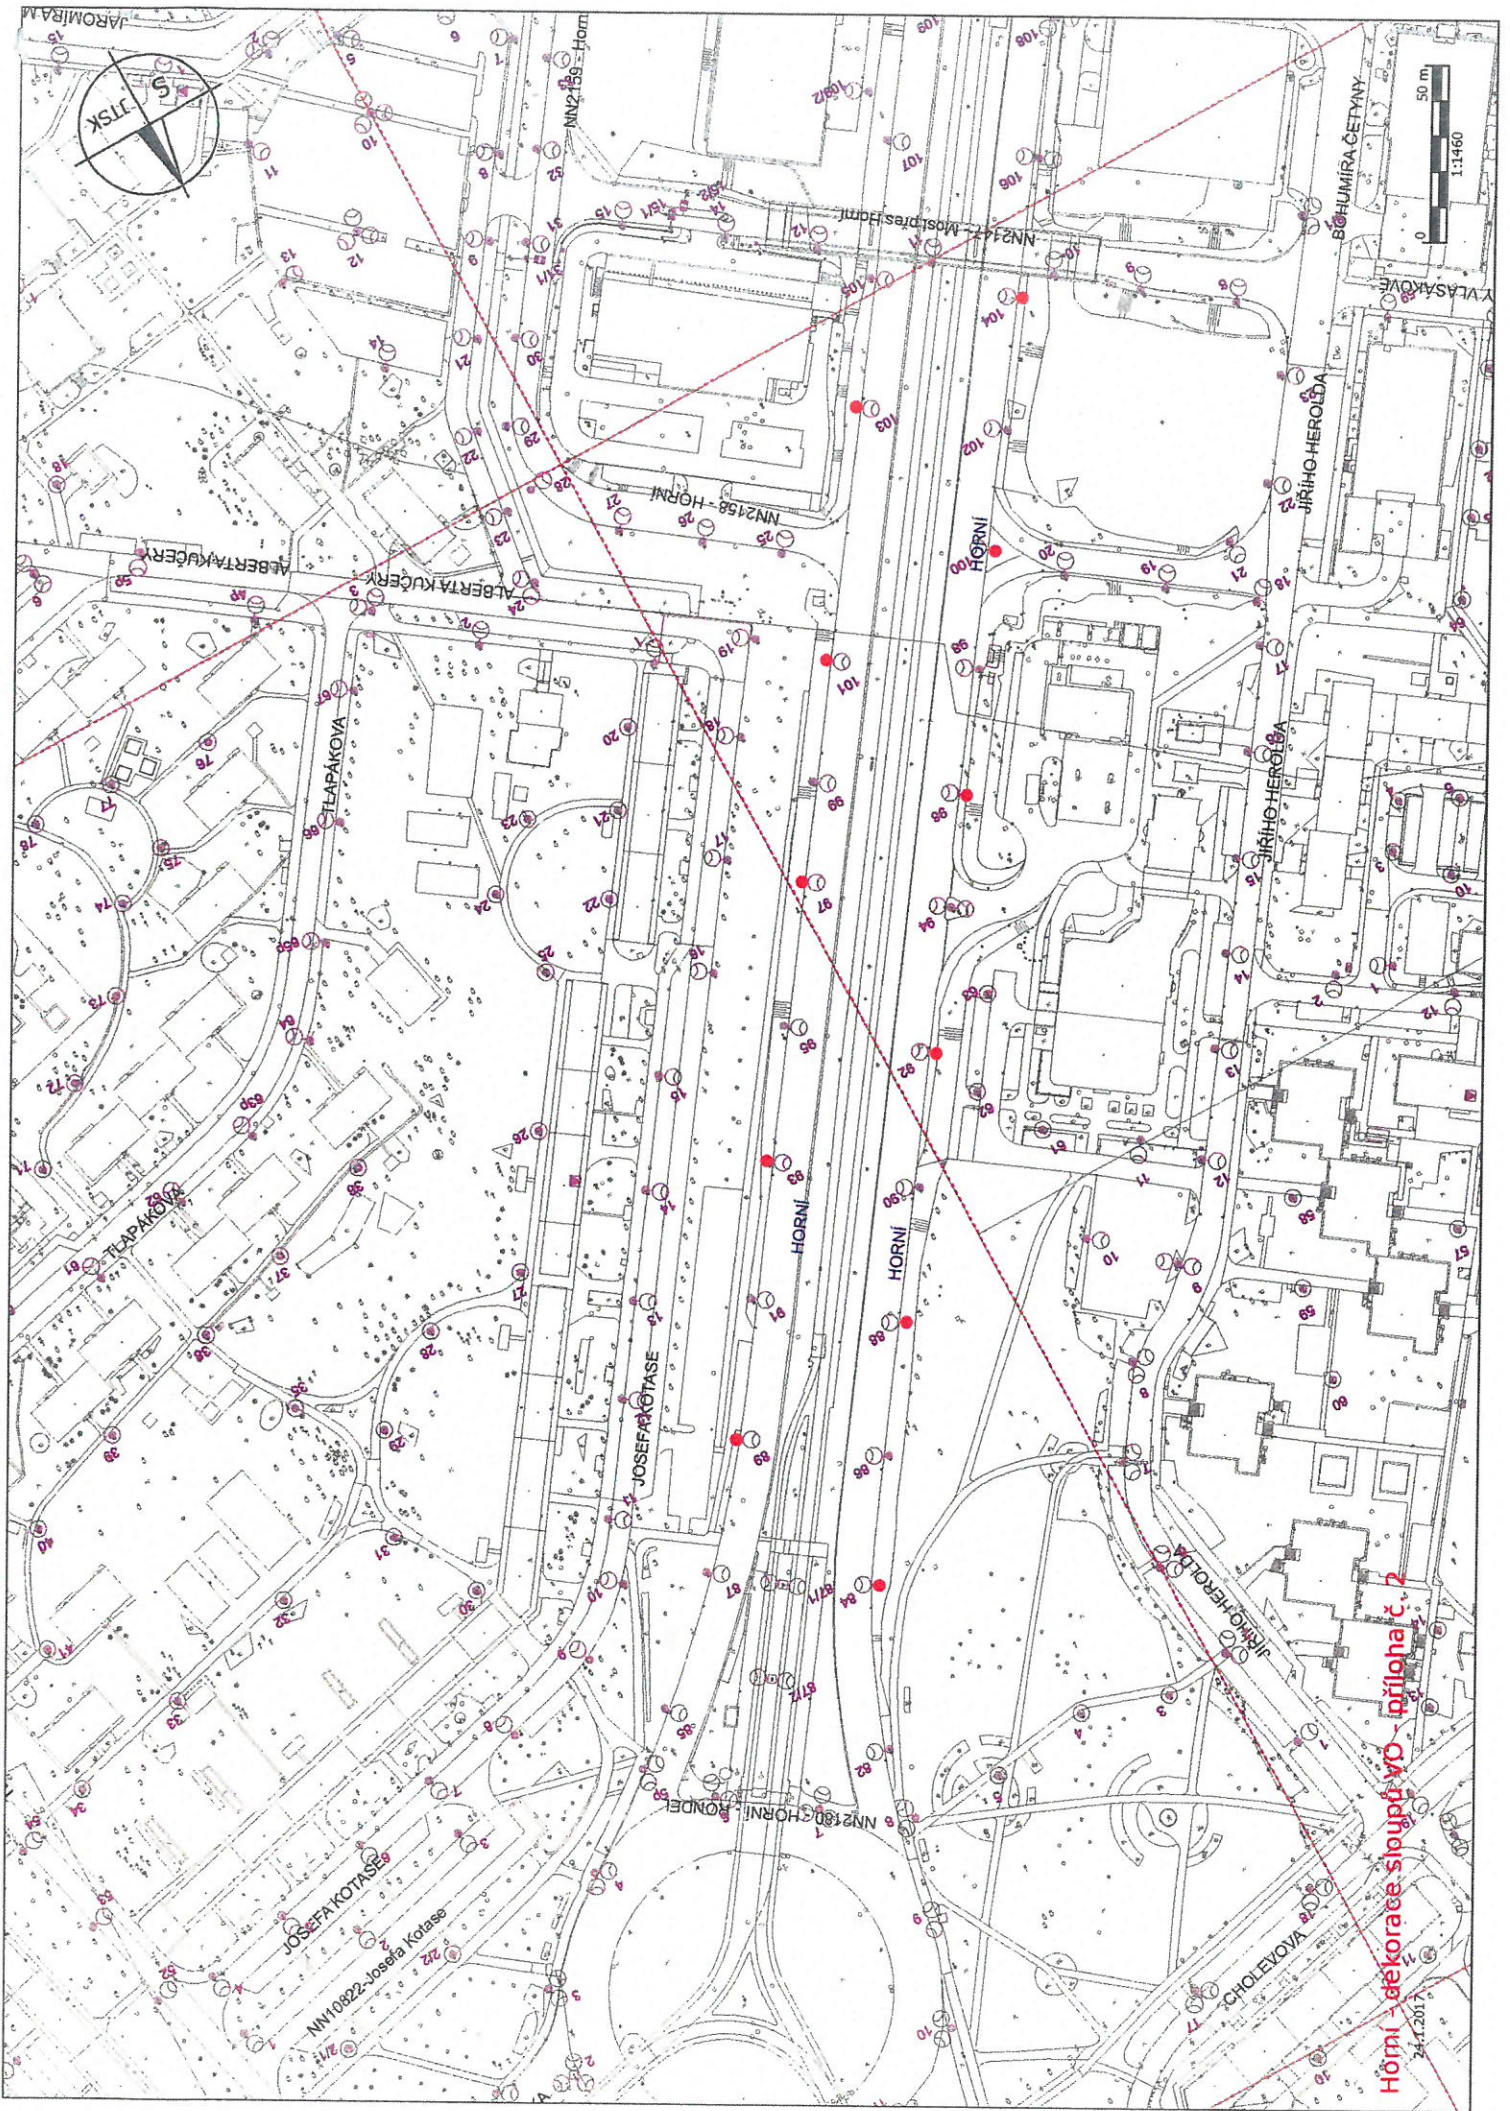

Horní - dekorace sloupů vD - příloha č. 2
24.1.2017

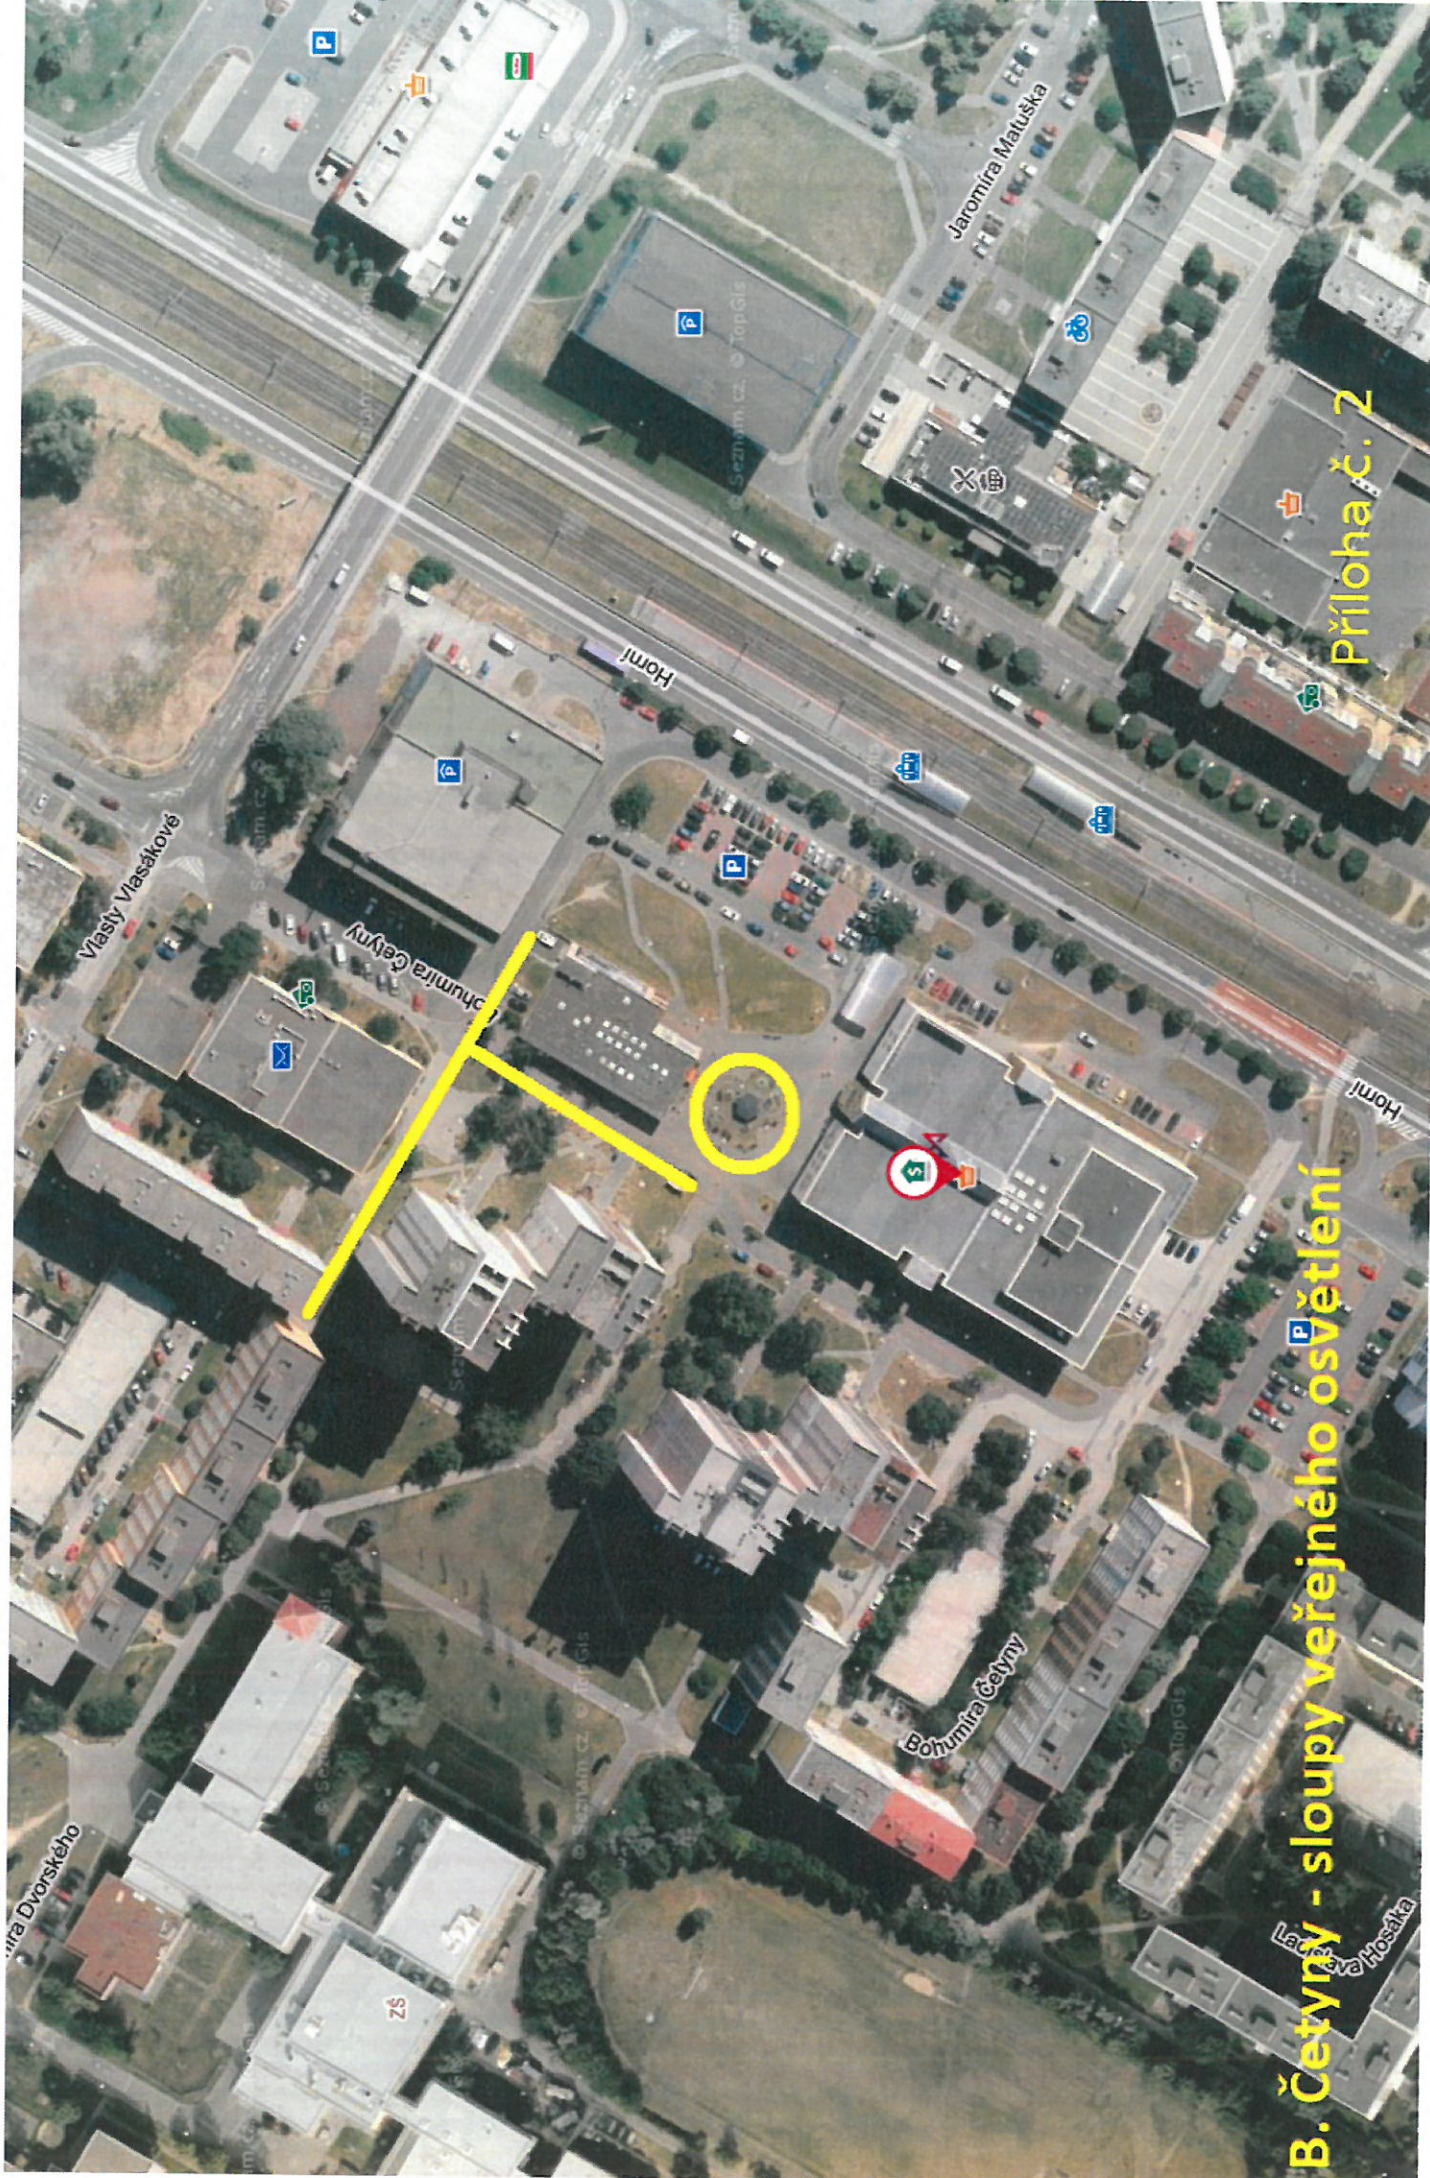


Príloha č. 2

B. Četyny - sloupy veřejného osvětlení




Dr. Martínka - sloupy veřejného osvětlení Příloha č. 2

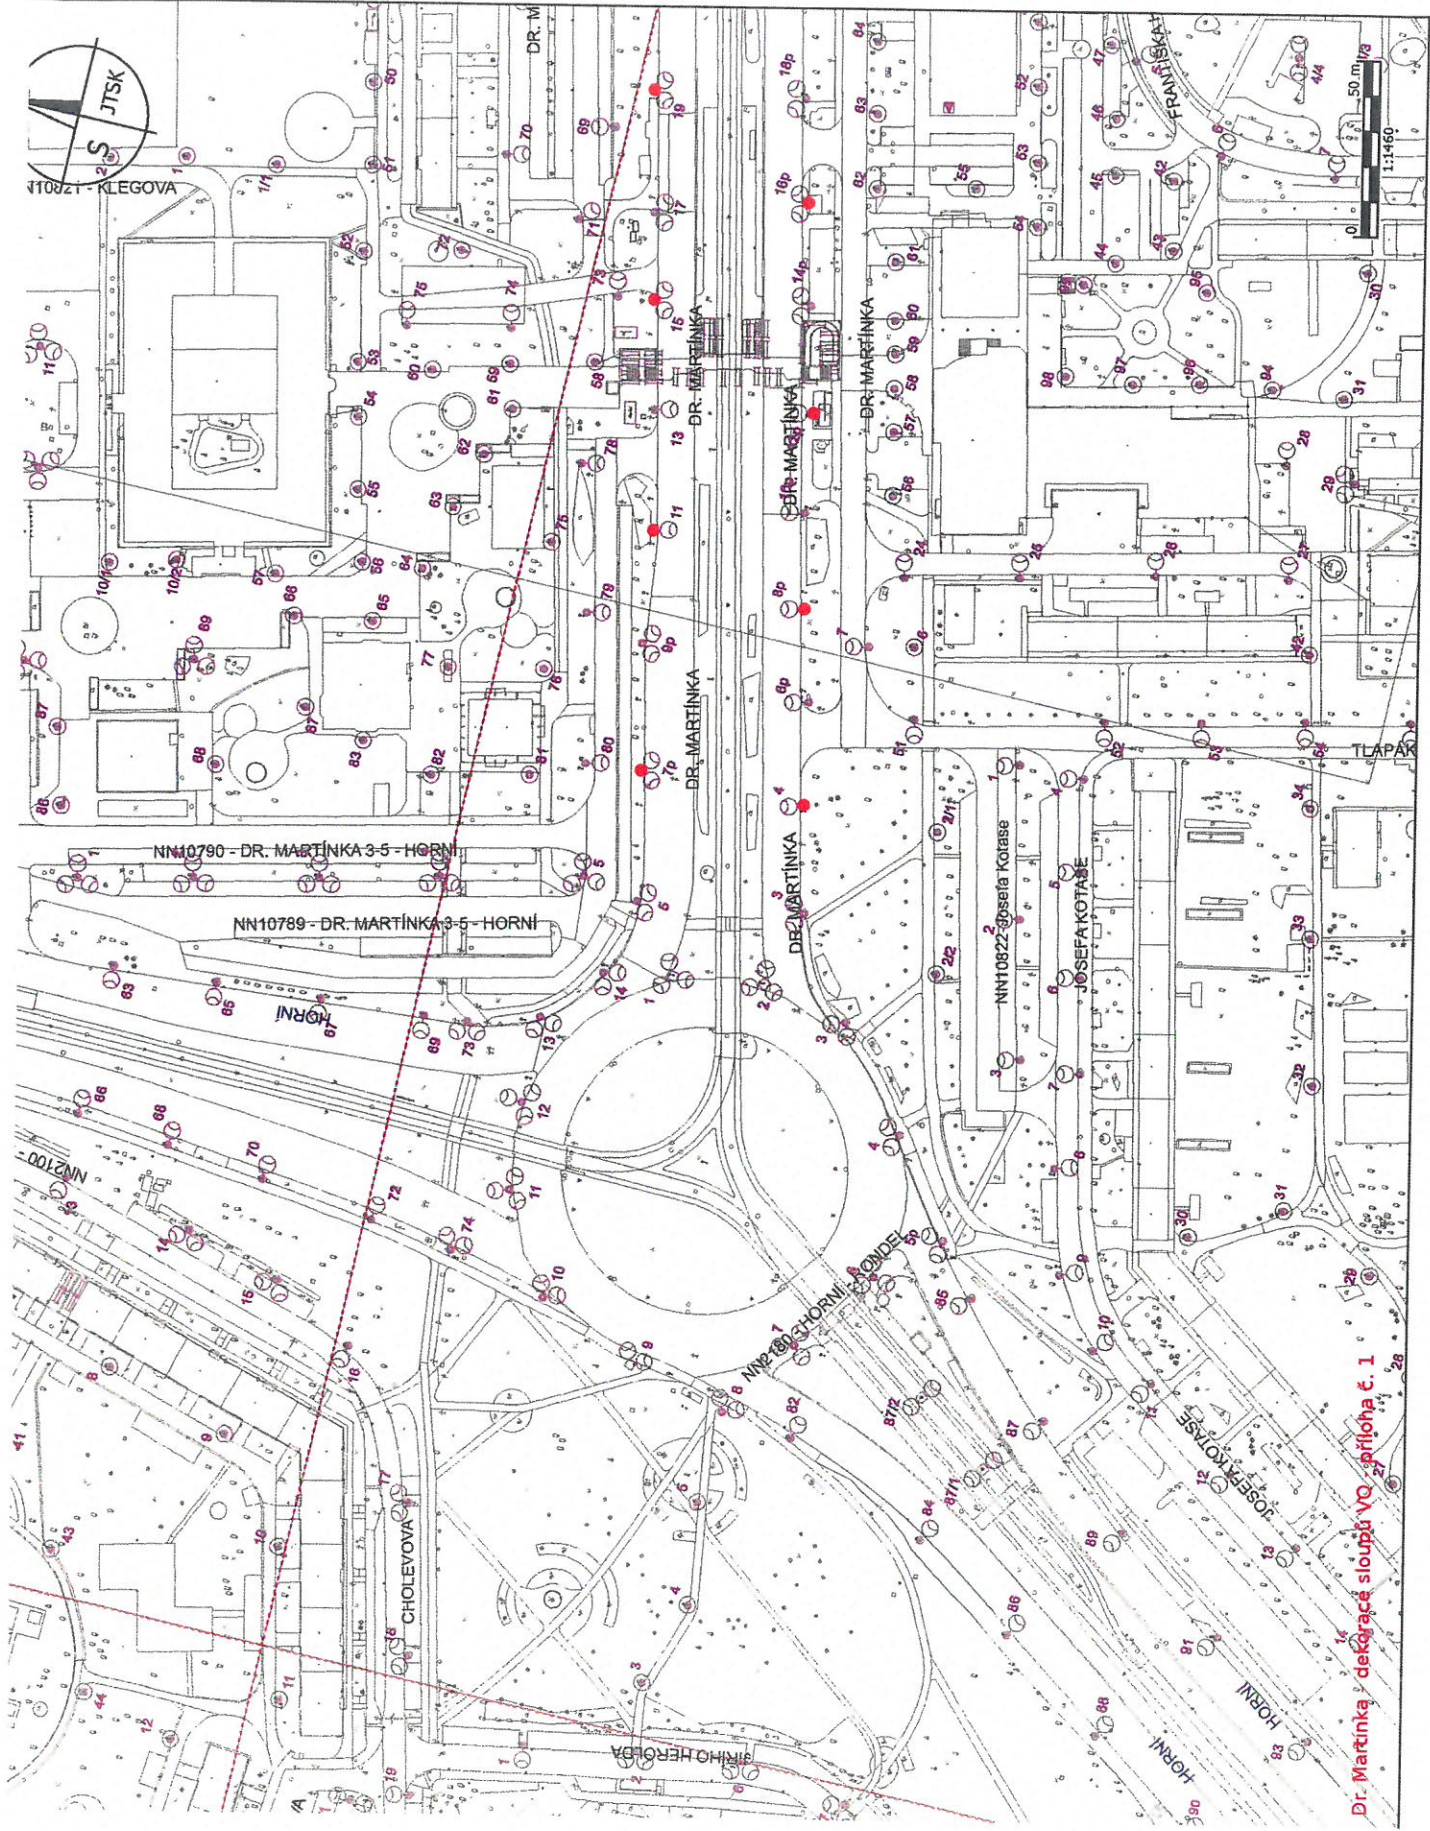

Dr. Martinka, dekorace sloupů vč. příloha č. 1



KD K-Trio Dr. Martinka - sloupy veřejného osvětlení Příloha č. 2

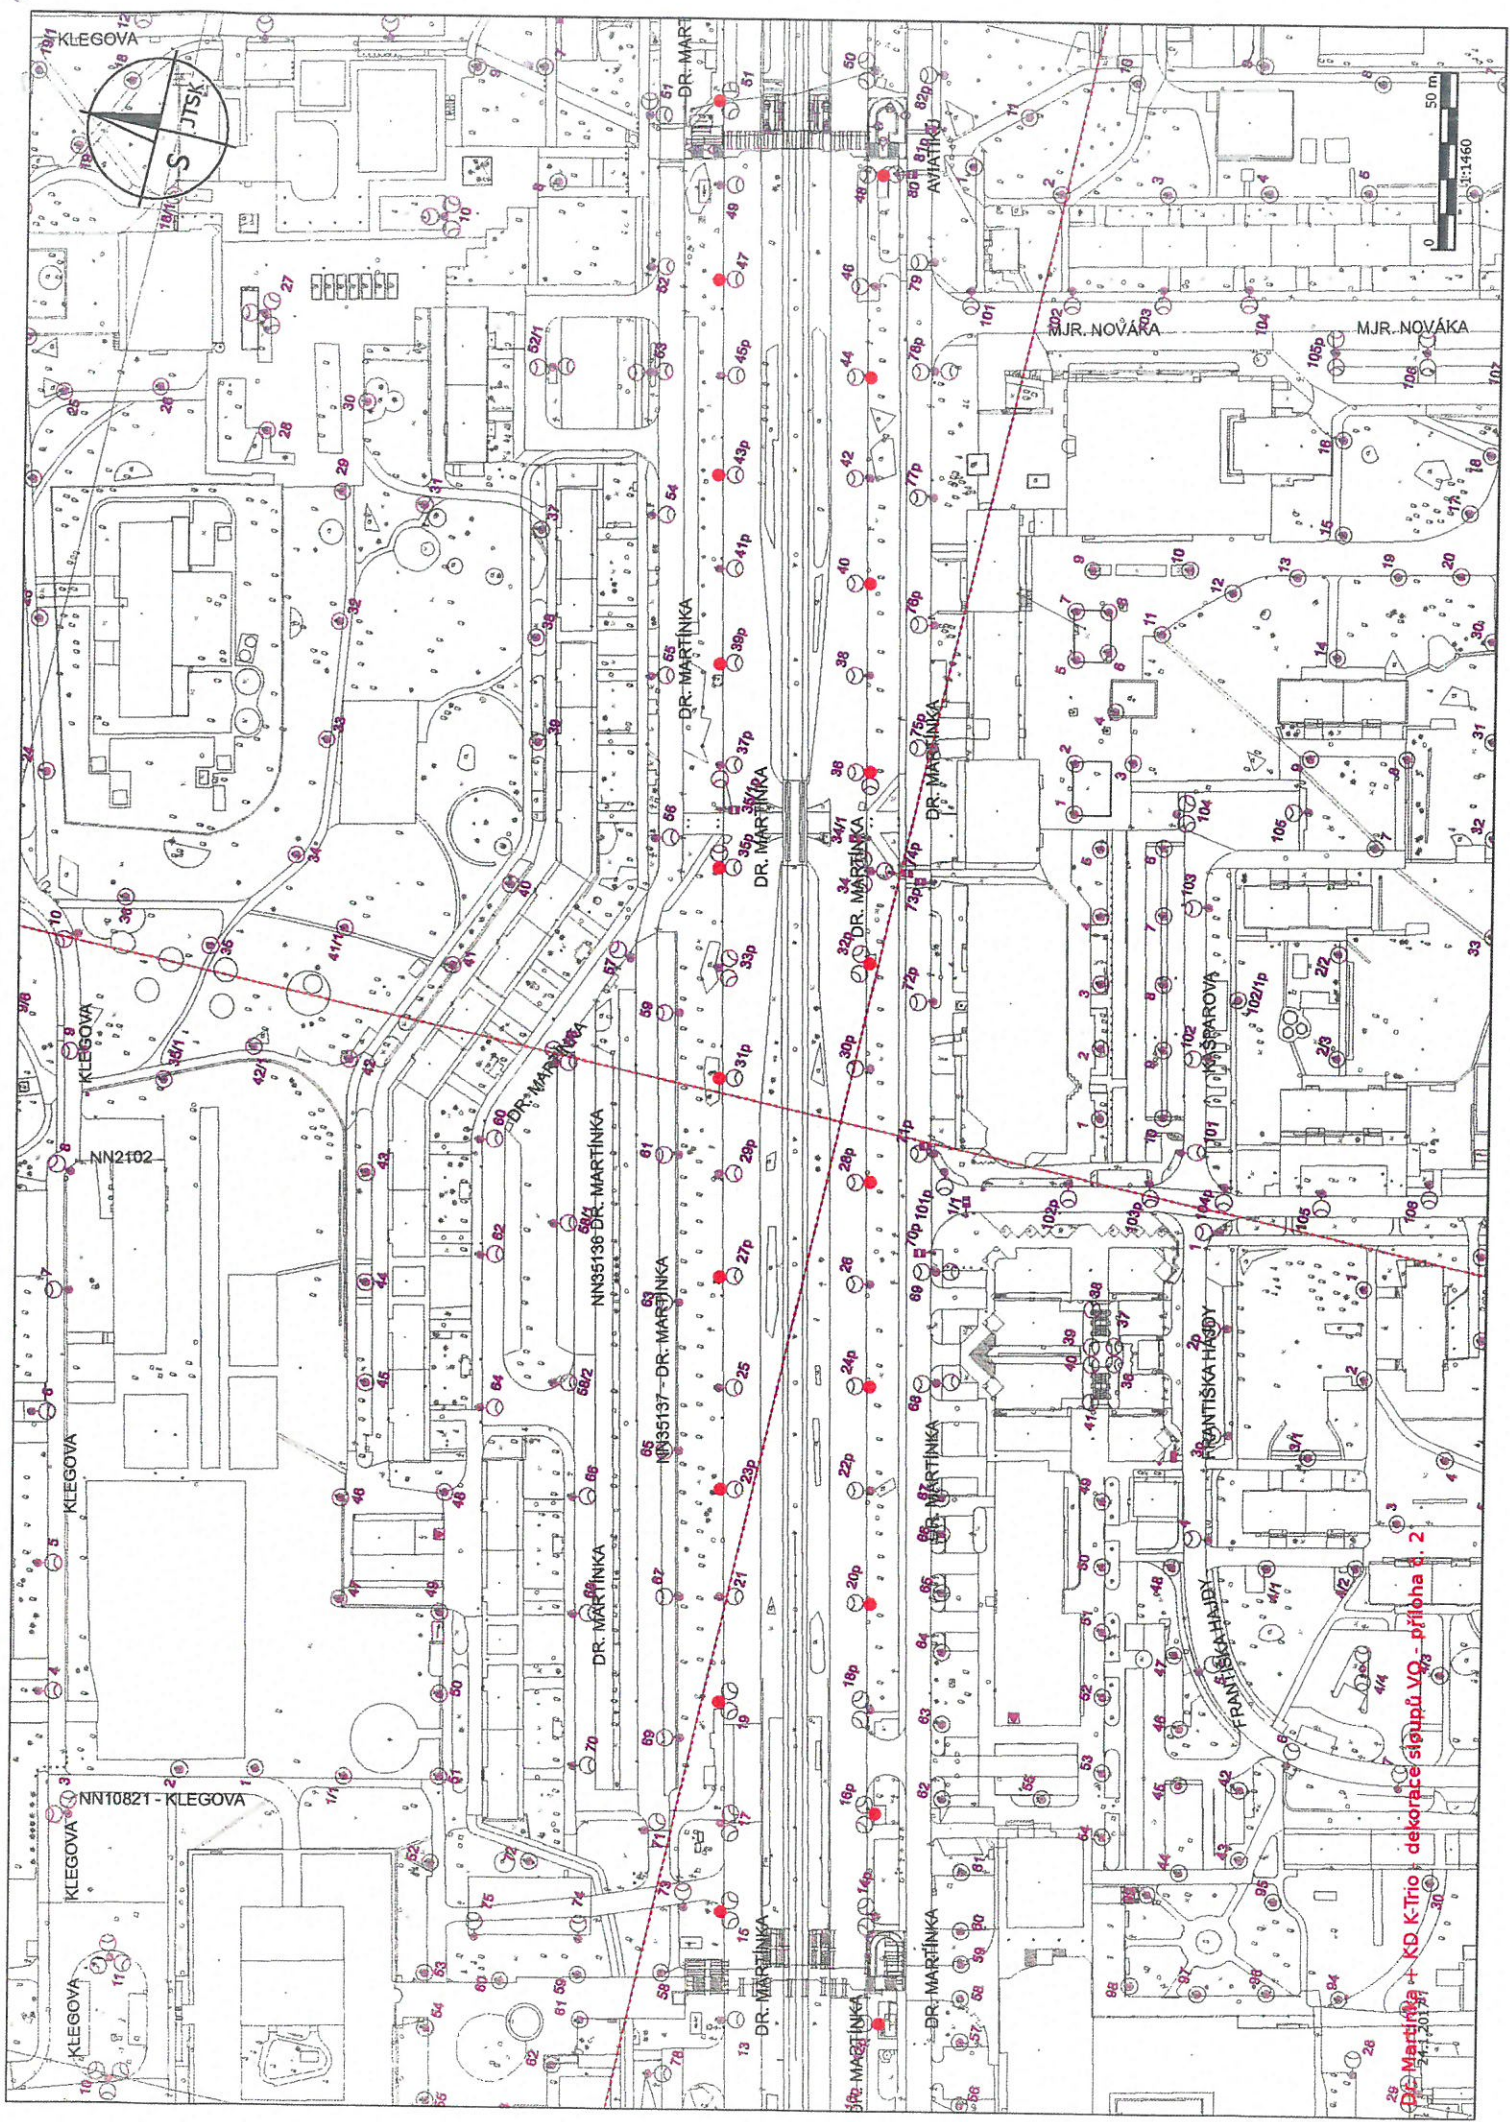


DR. Martinča
27.1.2017
+ KD K-Trio dekorace sloupů VO - příloha č. 2




Čujkova - sloupy veřejného osvětlení

Příloha č. 2


Beštýles

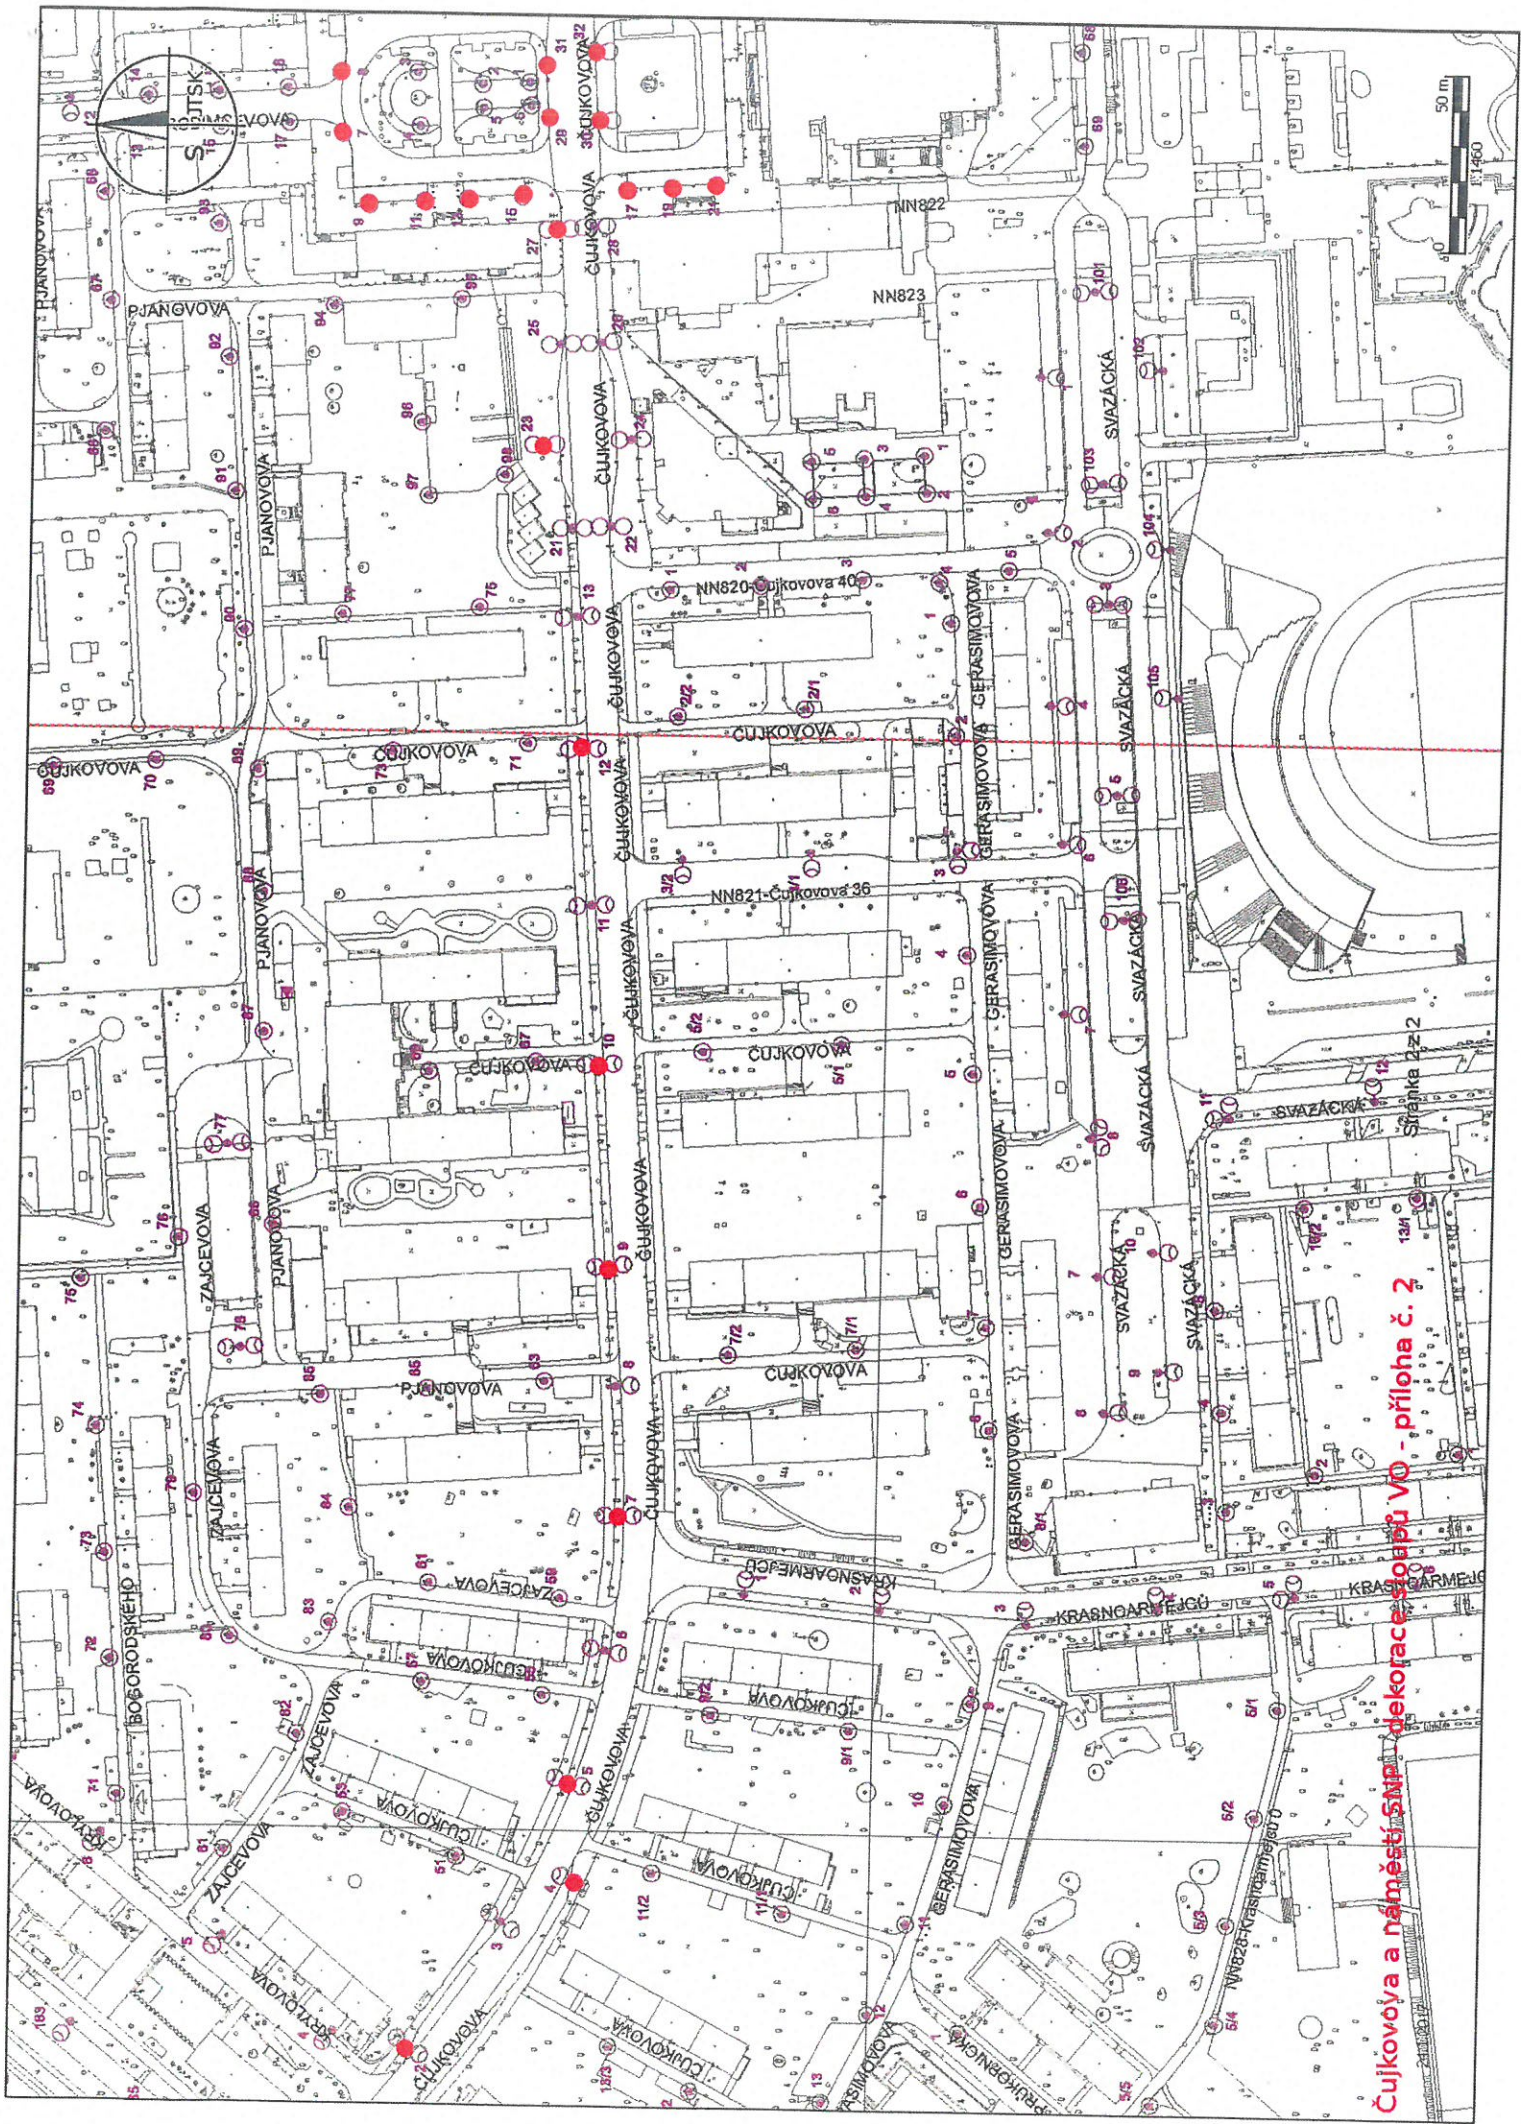

Čujkovoja a náměstí ŠMP - dekorace stáří VO - příloha č. 2

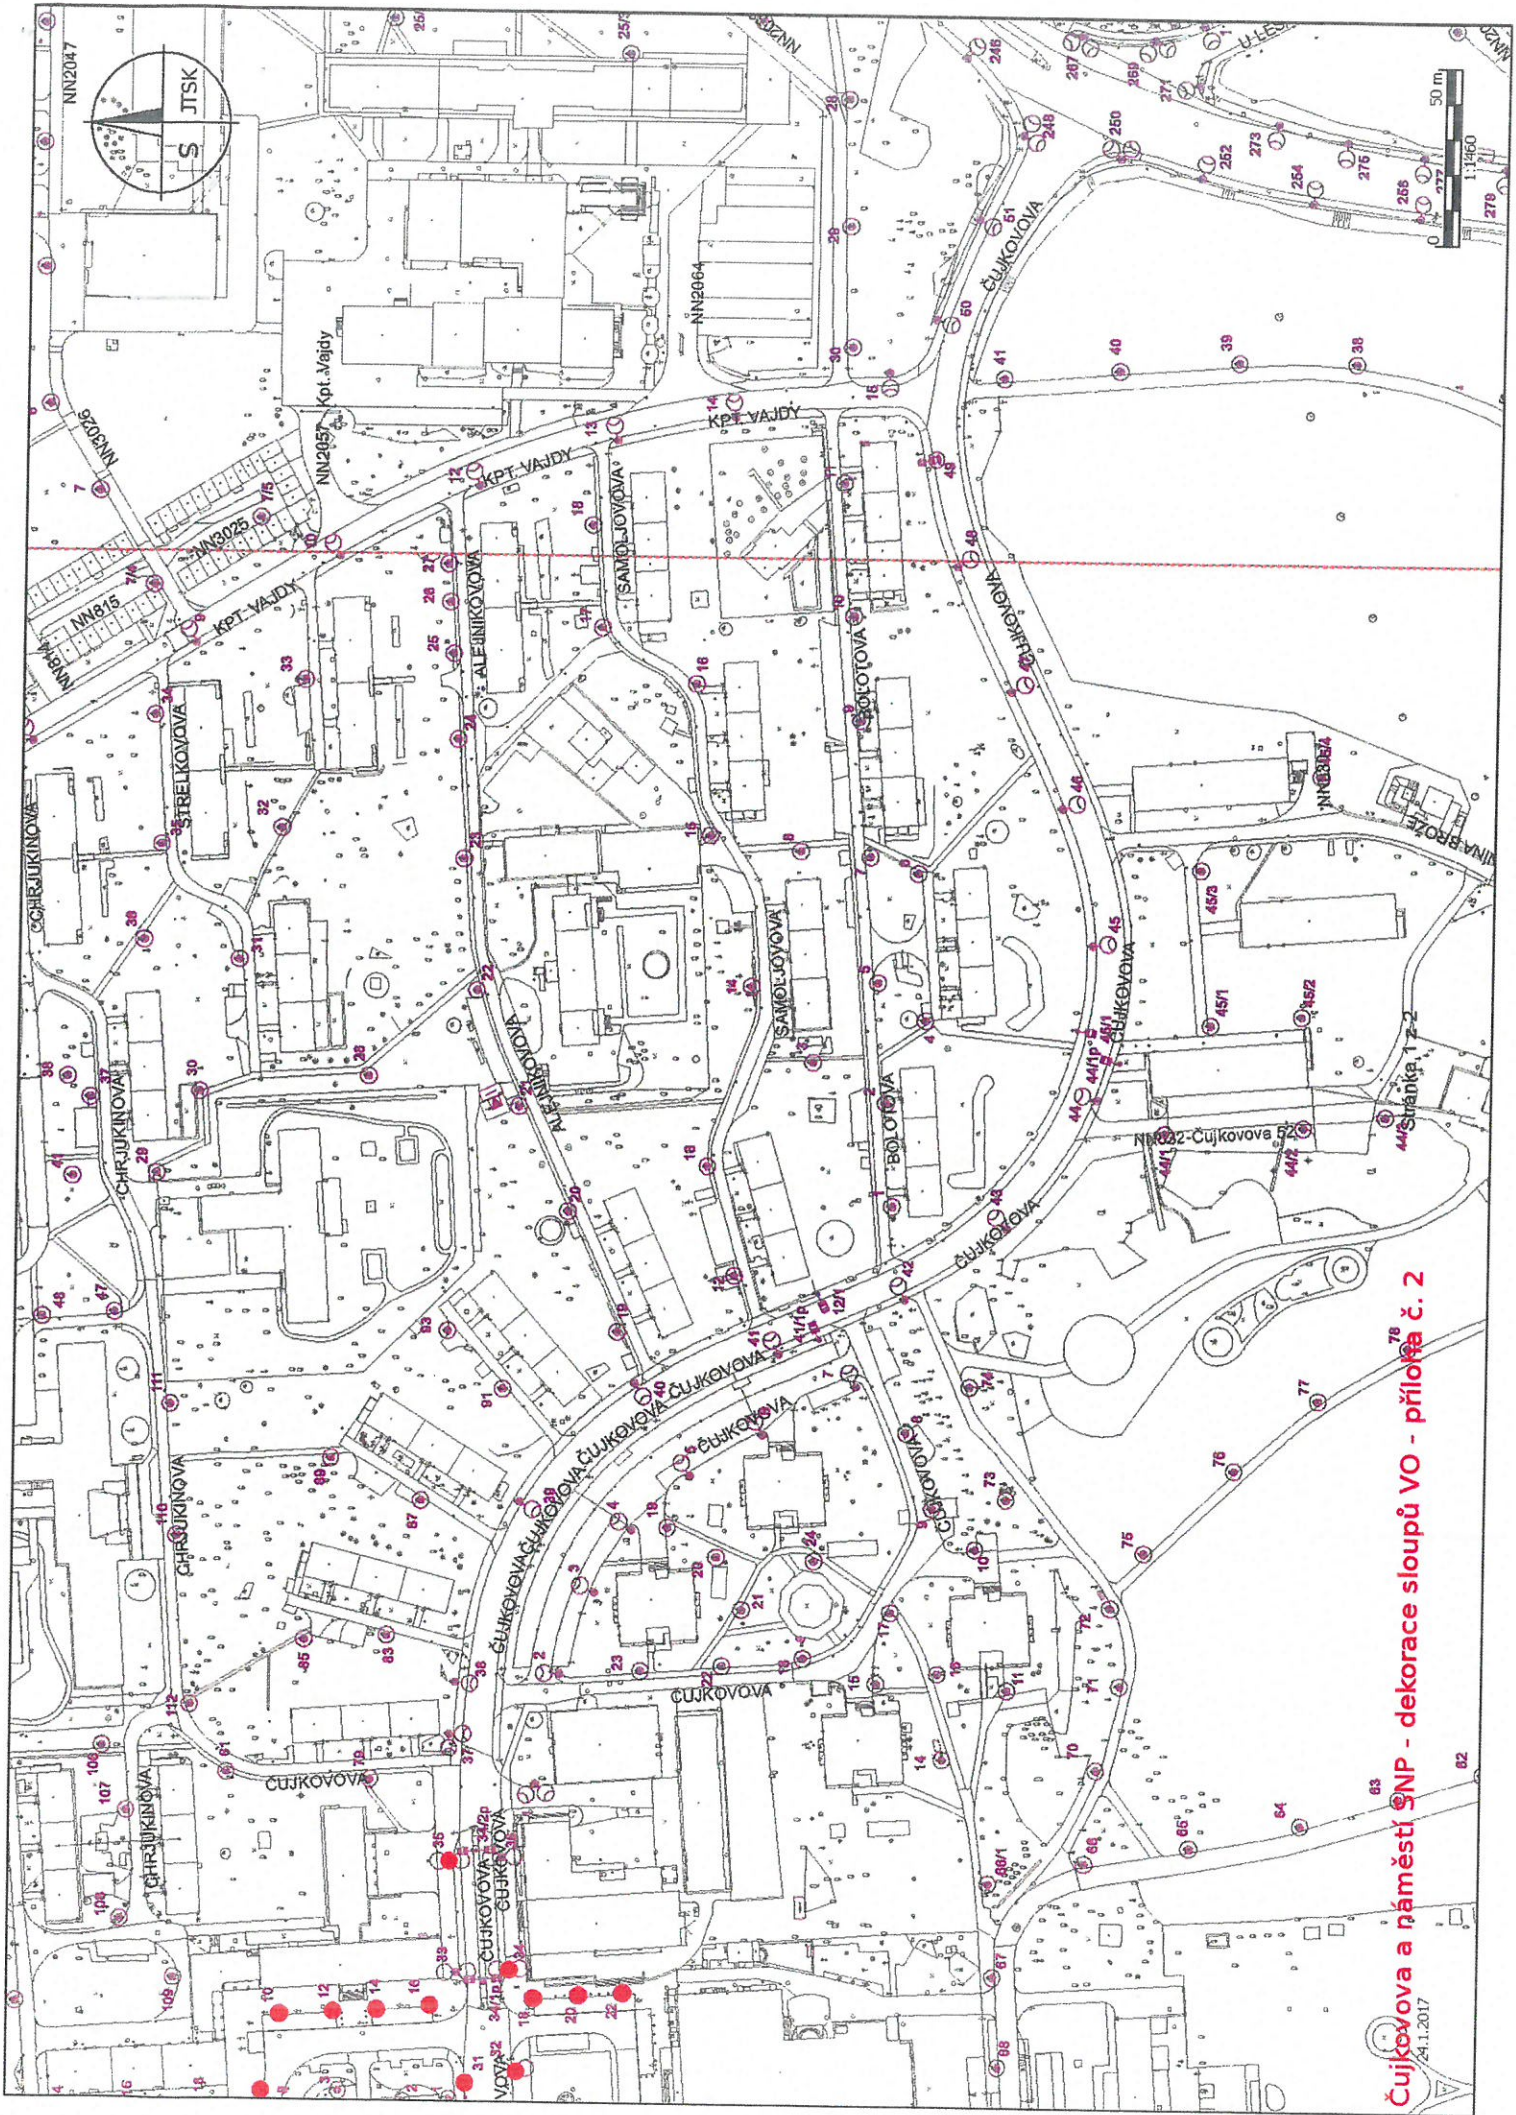


Čujkovova a náměstí SNP - dekorace sloupů VO - příloha č. 2
 24.1.2017

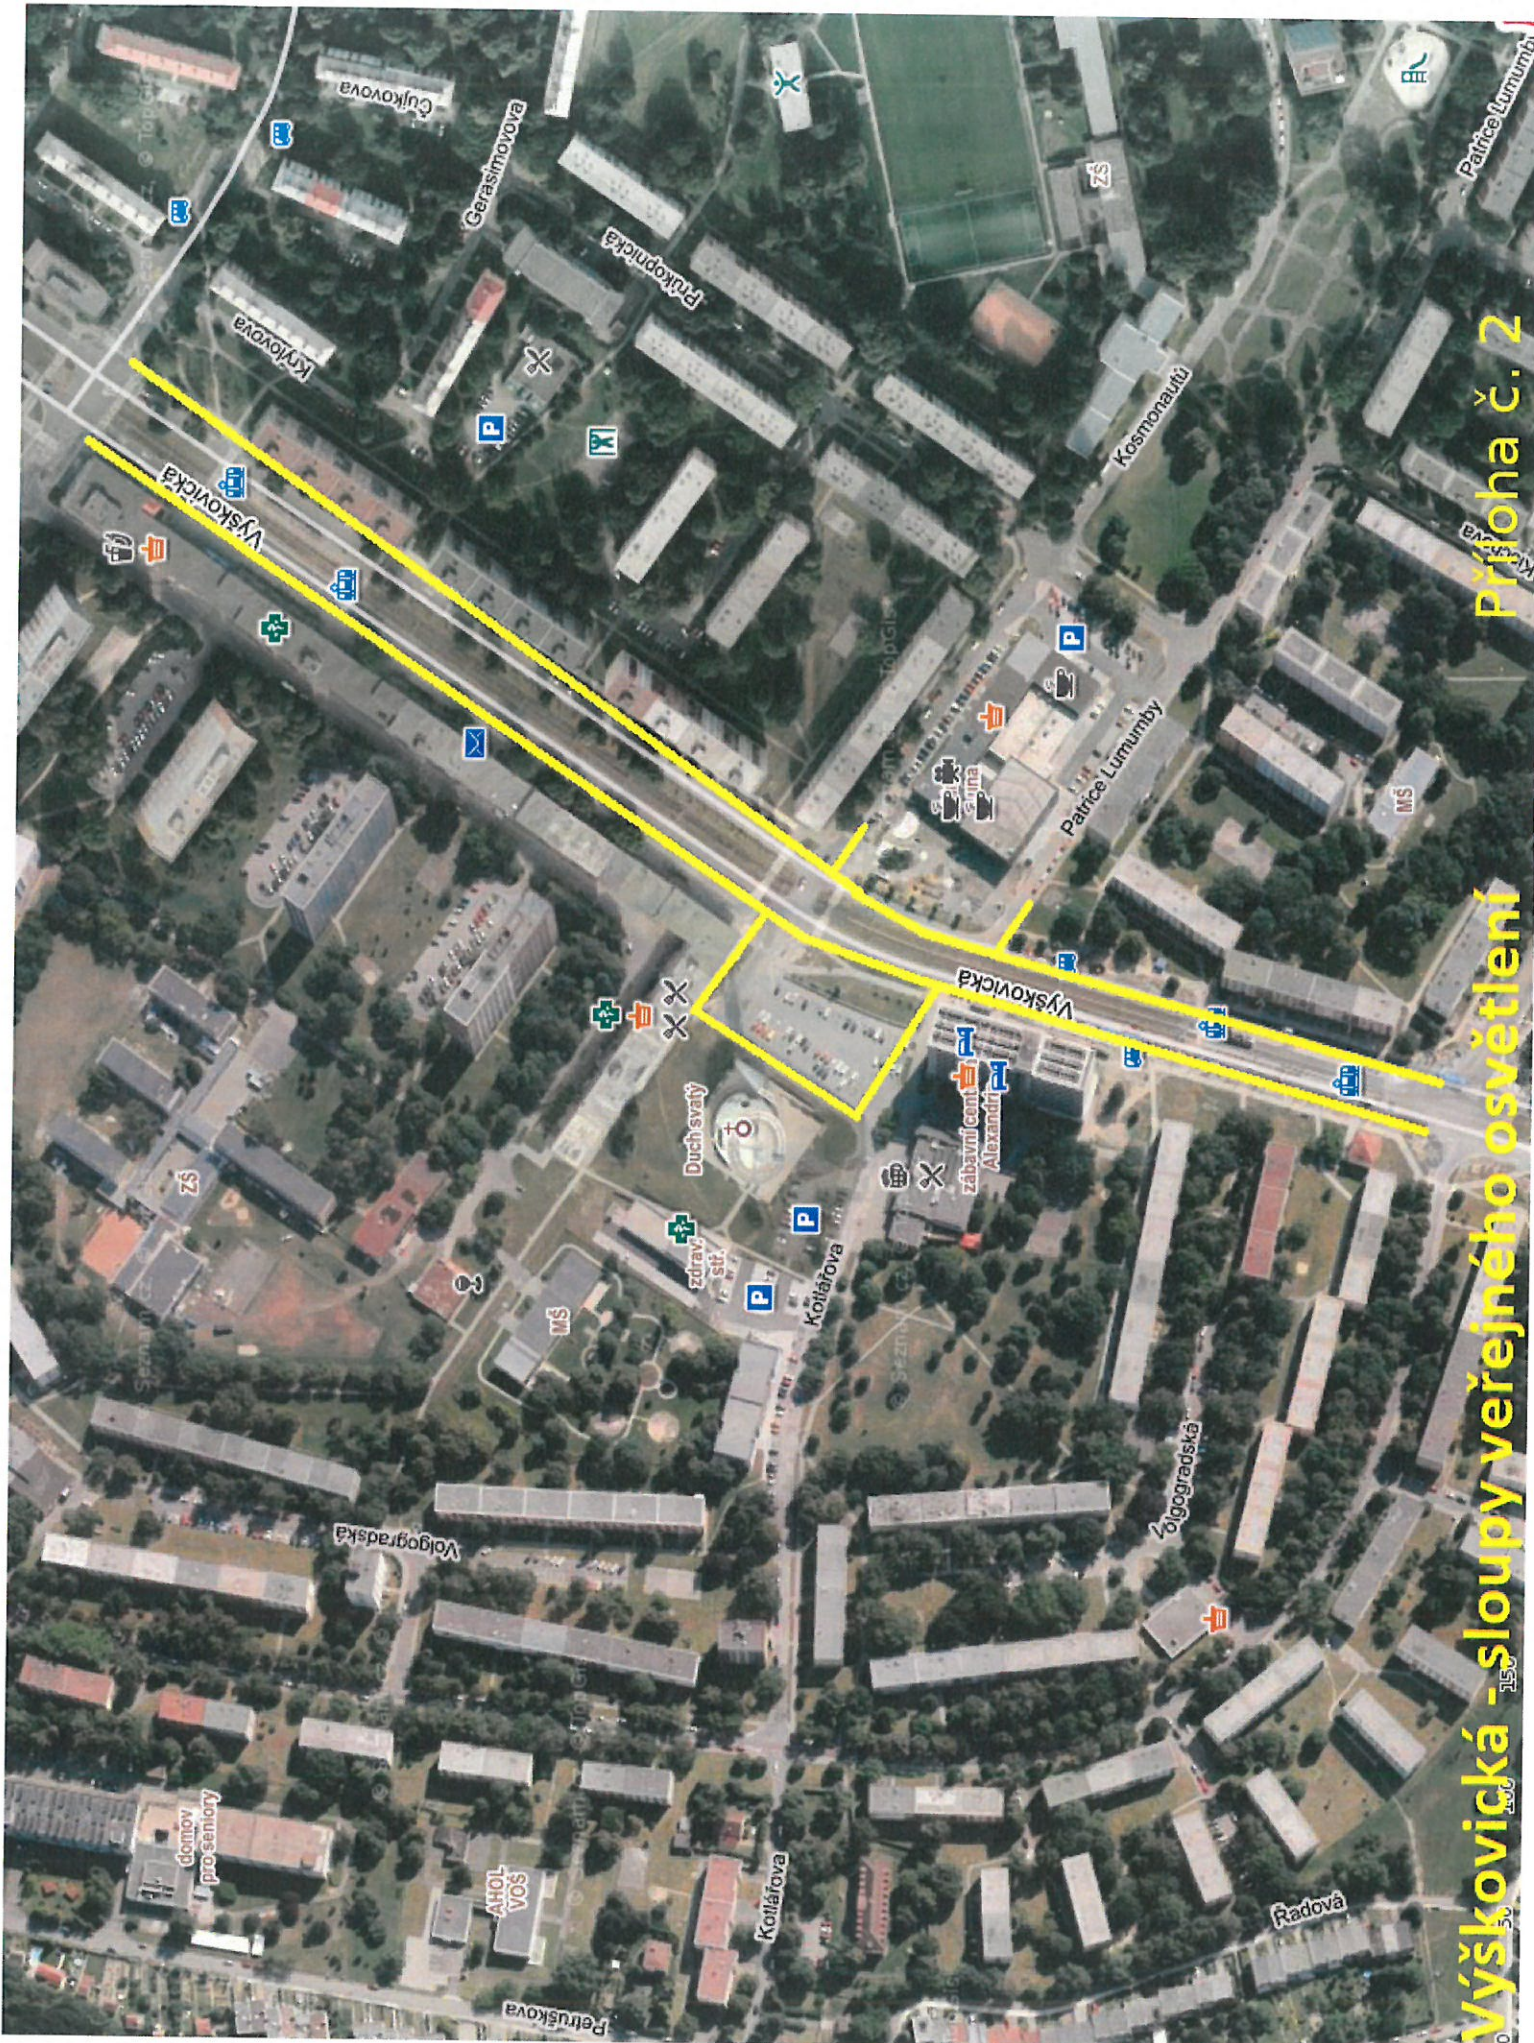


Výskovická - sloupky veřejného osvětlení


Příloha č. 2

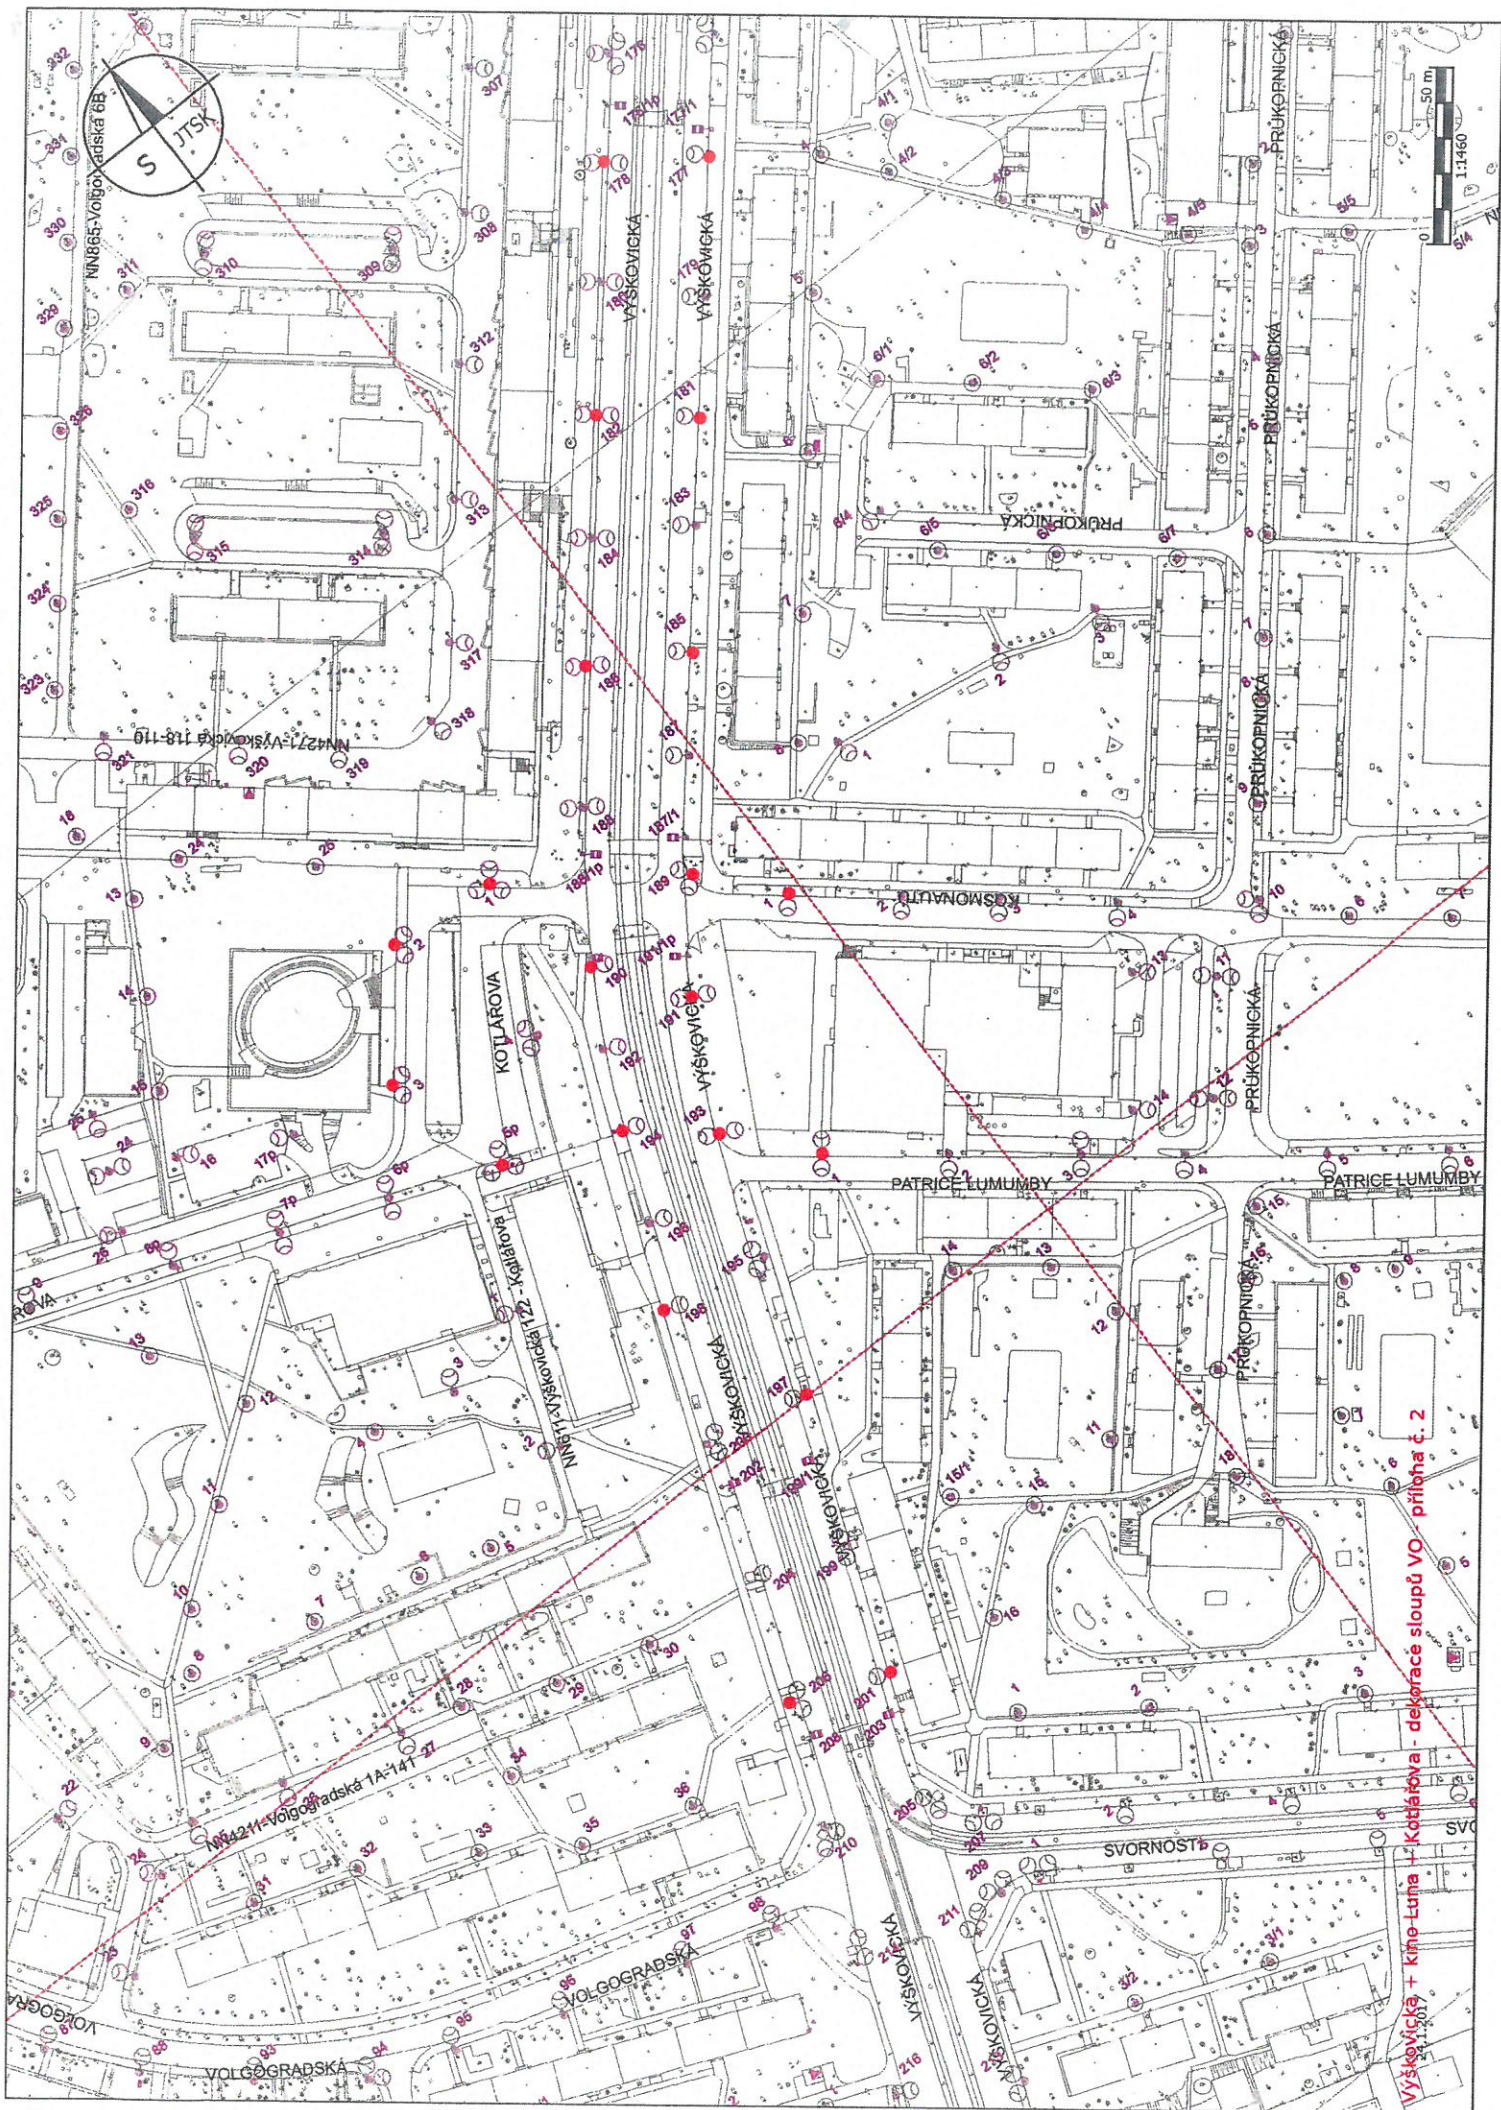

Vyskovická + kino - tóna + Kotalarova - dekorace sloupů VO - příloha č. 2

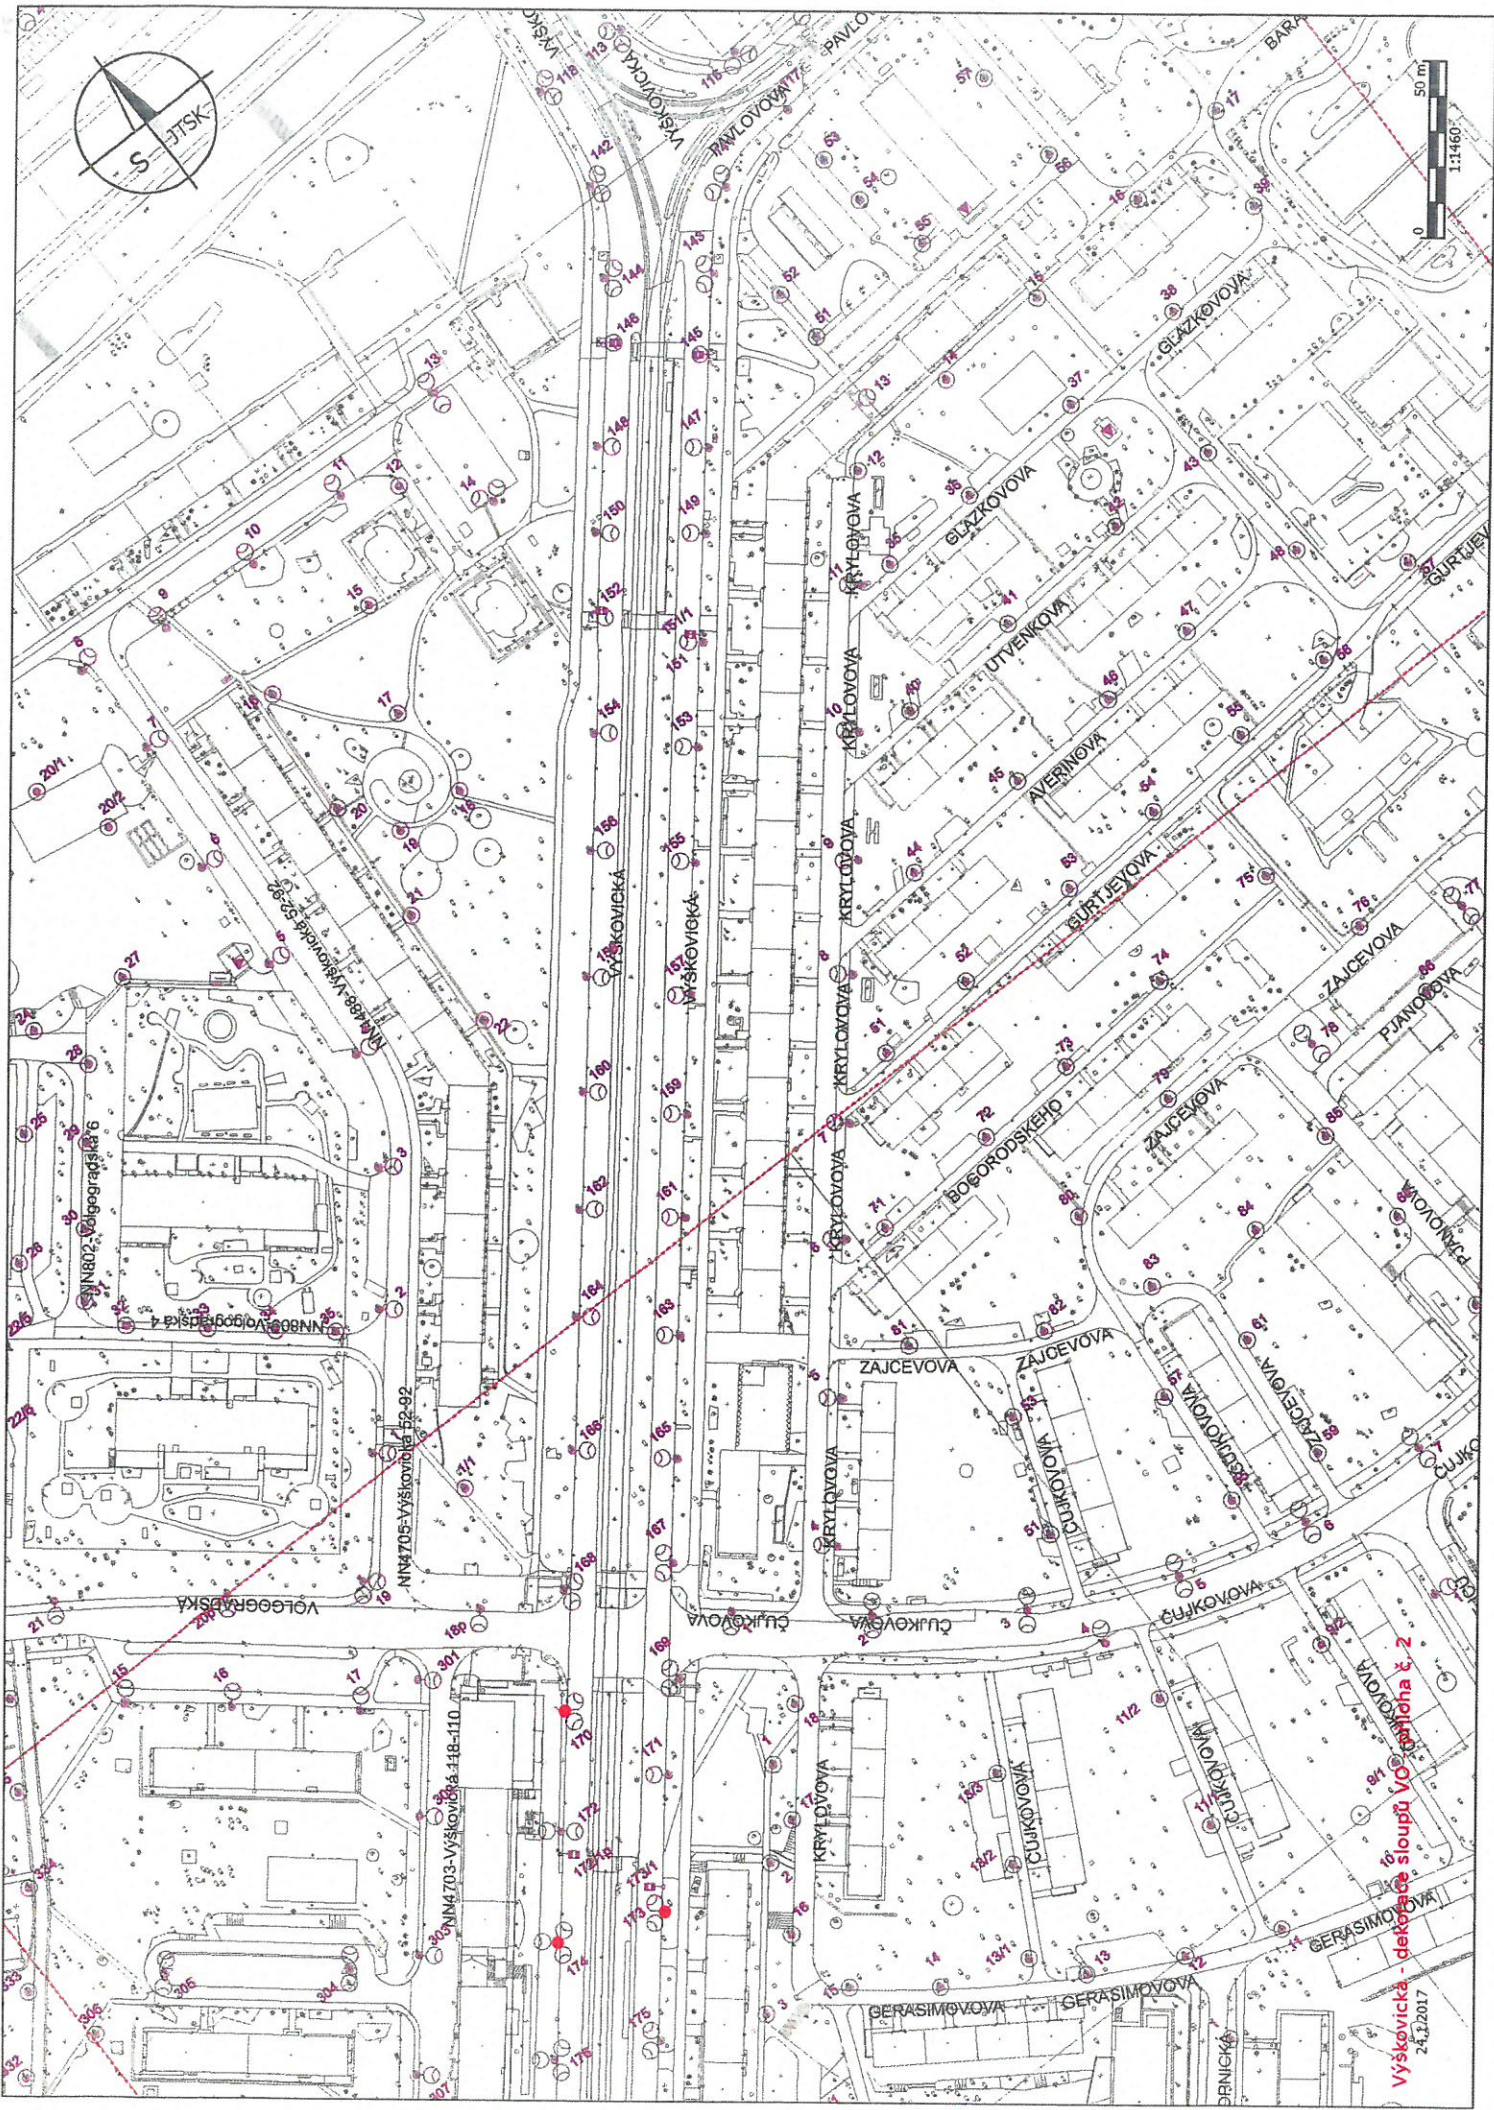


Výškovická - detoňáče sloupů VO
24.2.2017

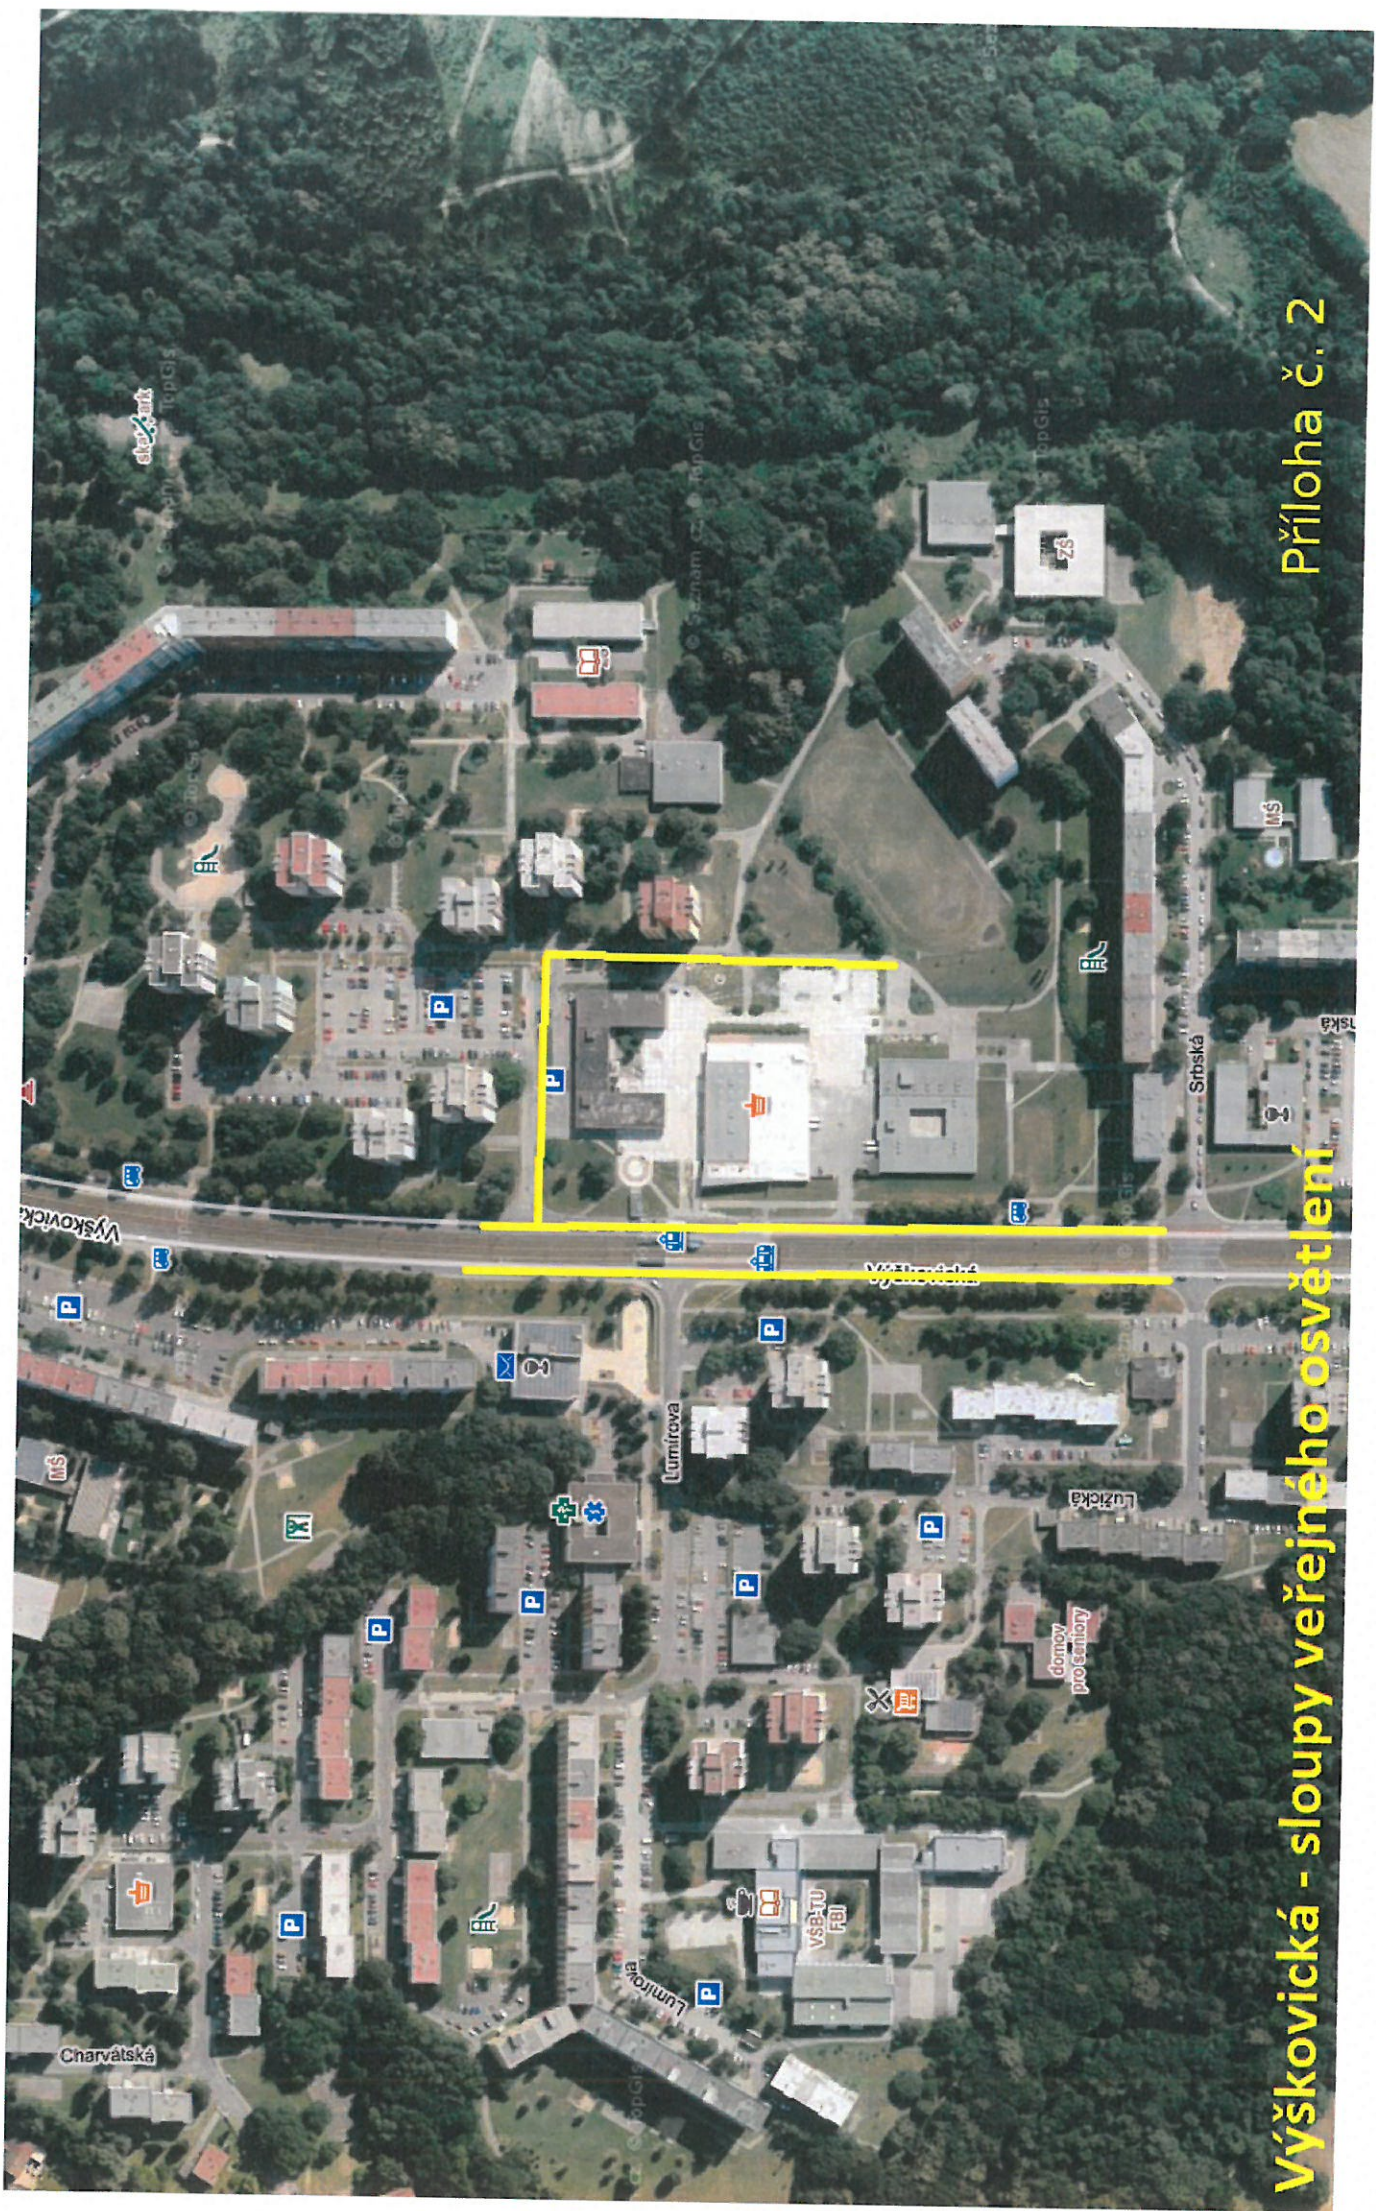


Výškovická - sloupy veřejného osvětlení

Příloha č. 2

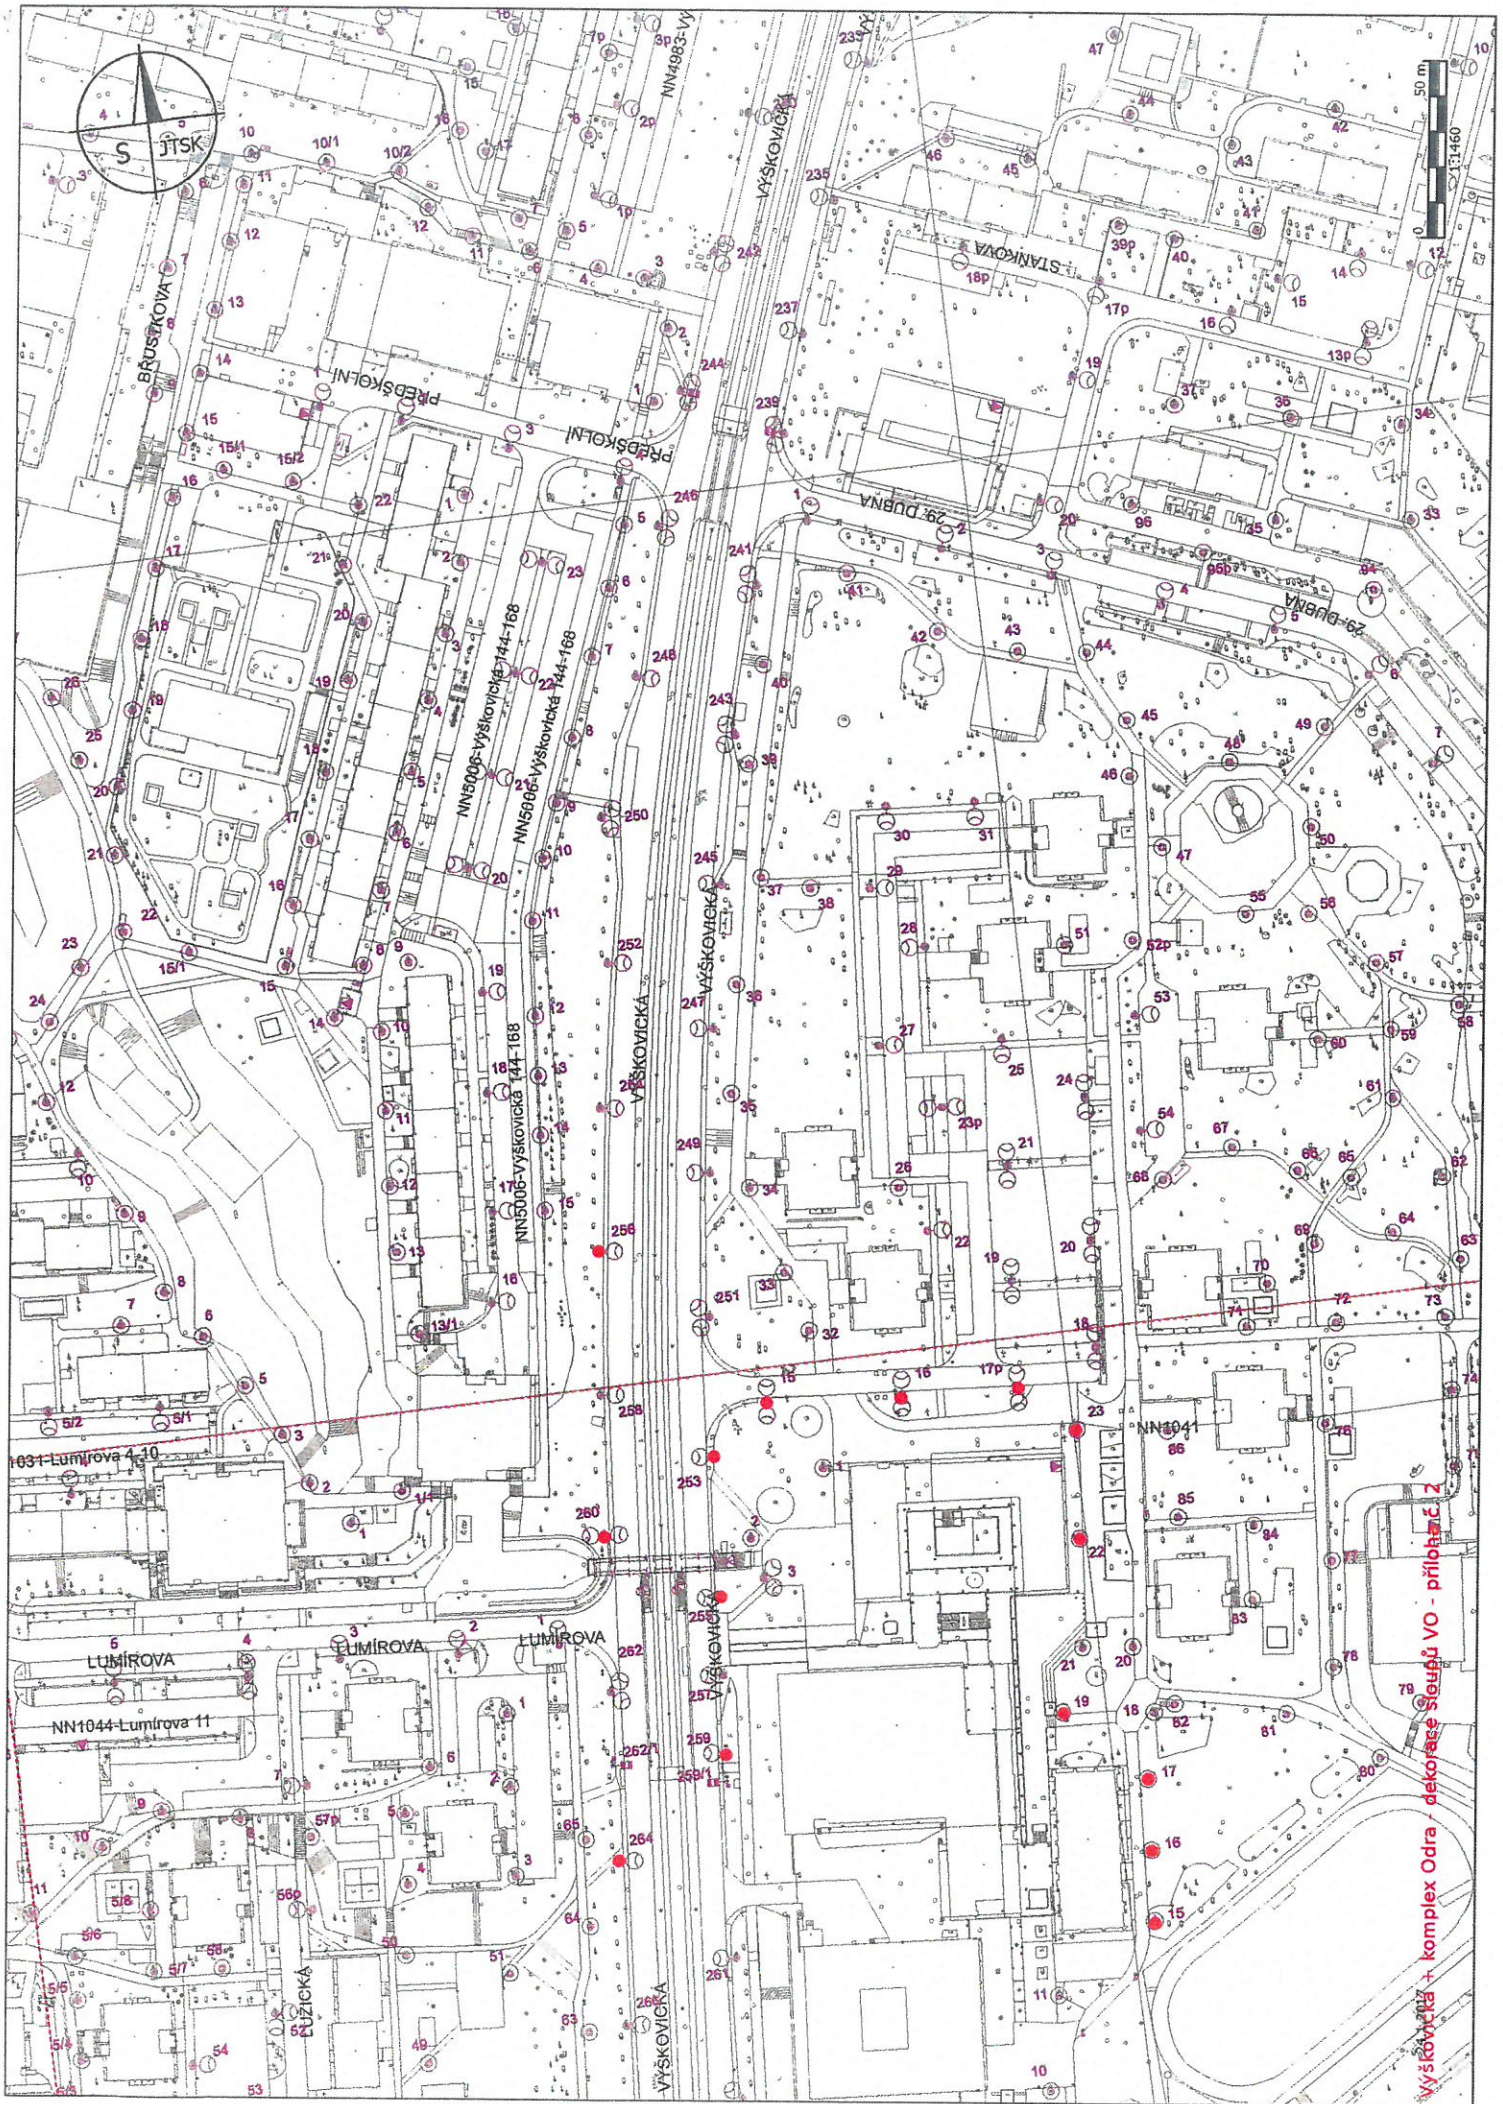

Vyškovická + komplex Odra / dekolase Sloupů VO - příloha 2

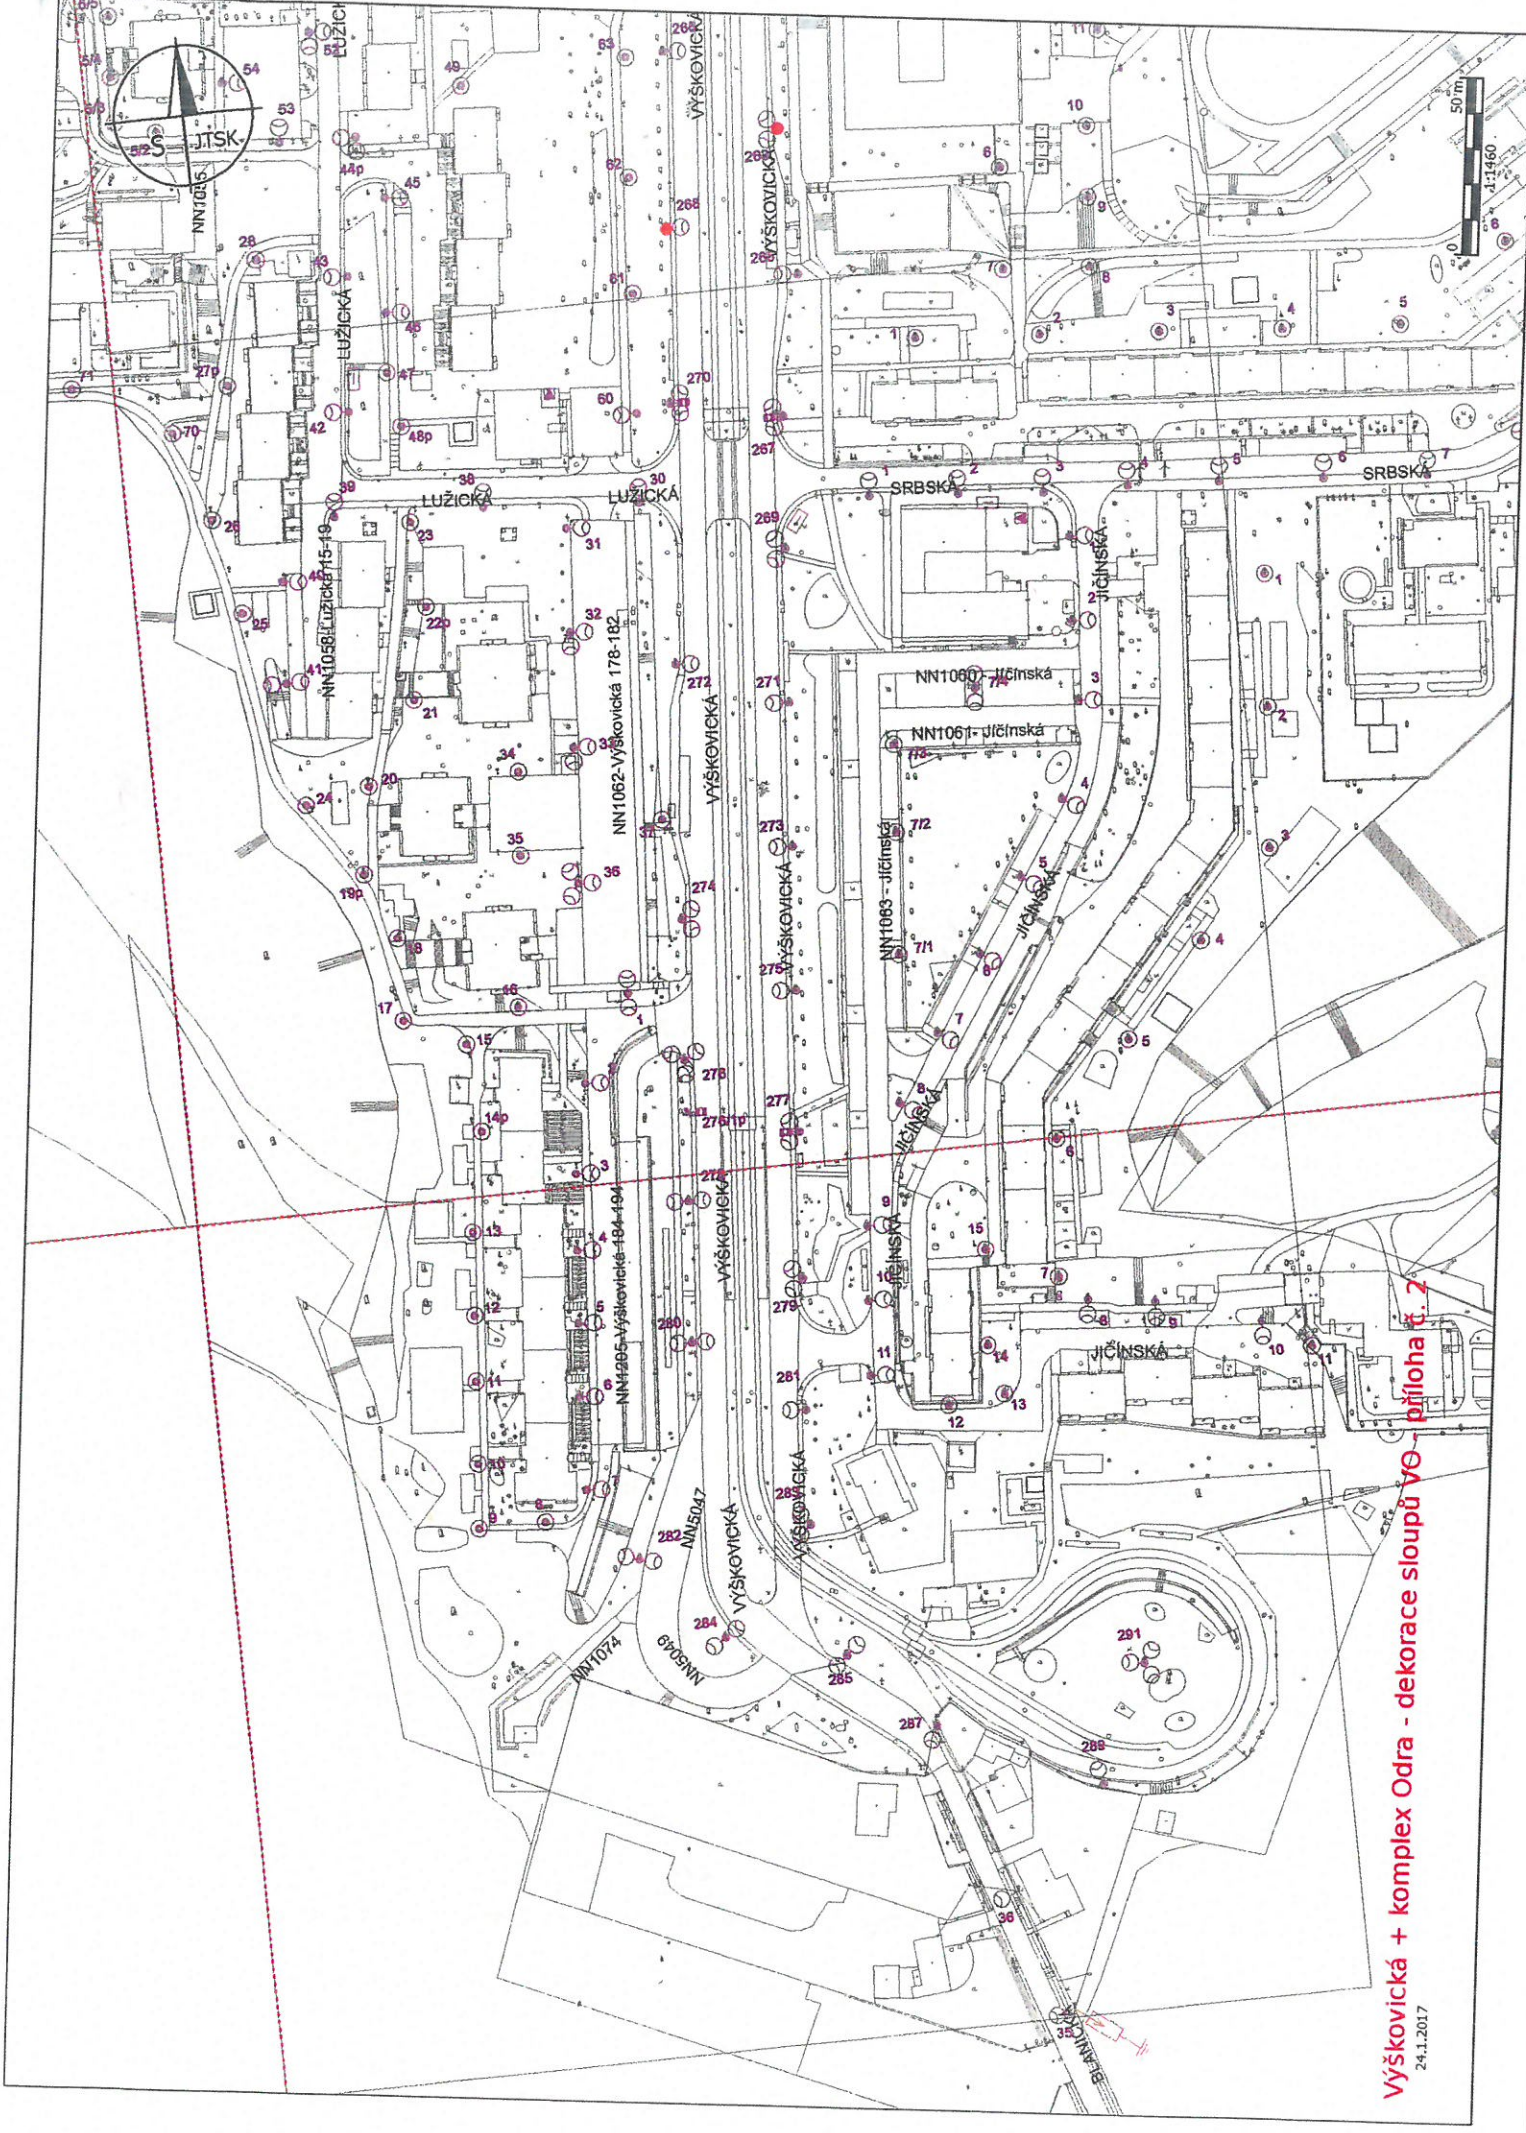

Výškovická + komplex Odra - dekorace sloupů VO příloha č. 2

24.1.2017