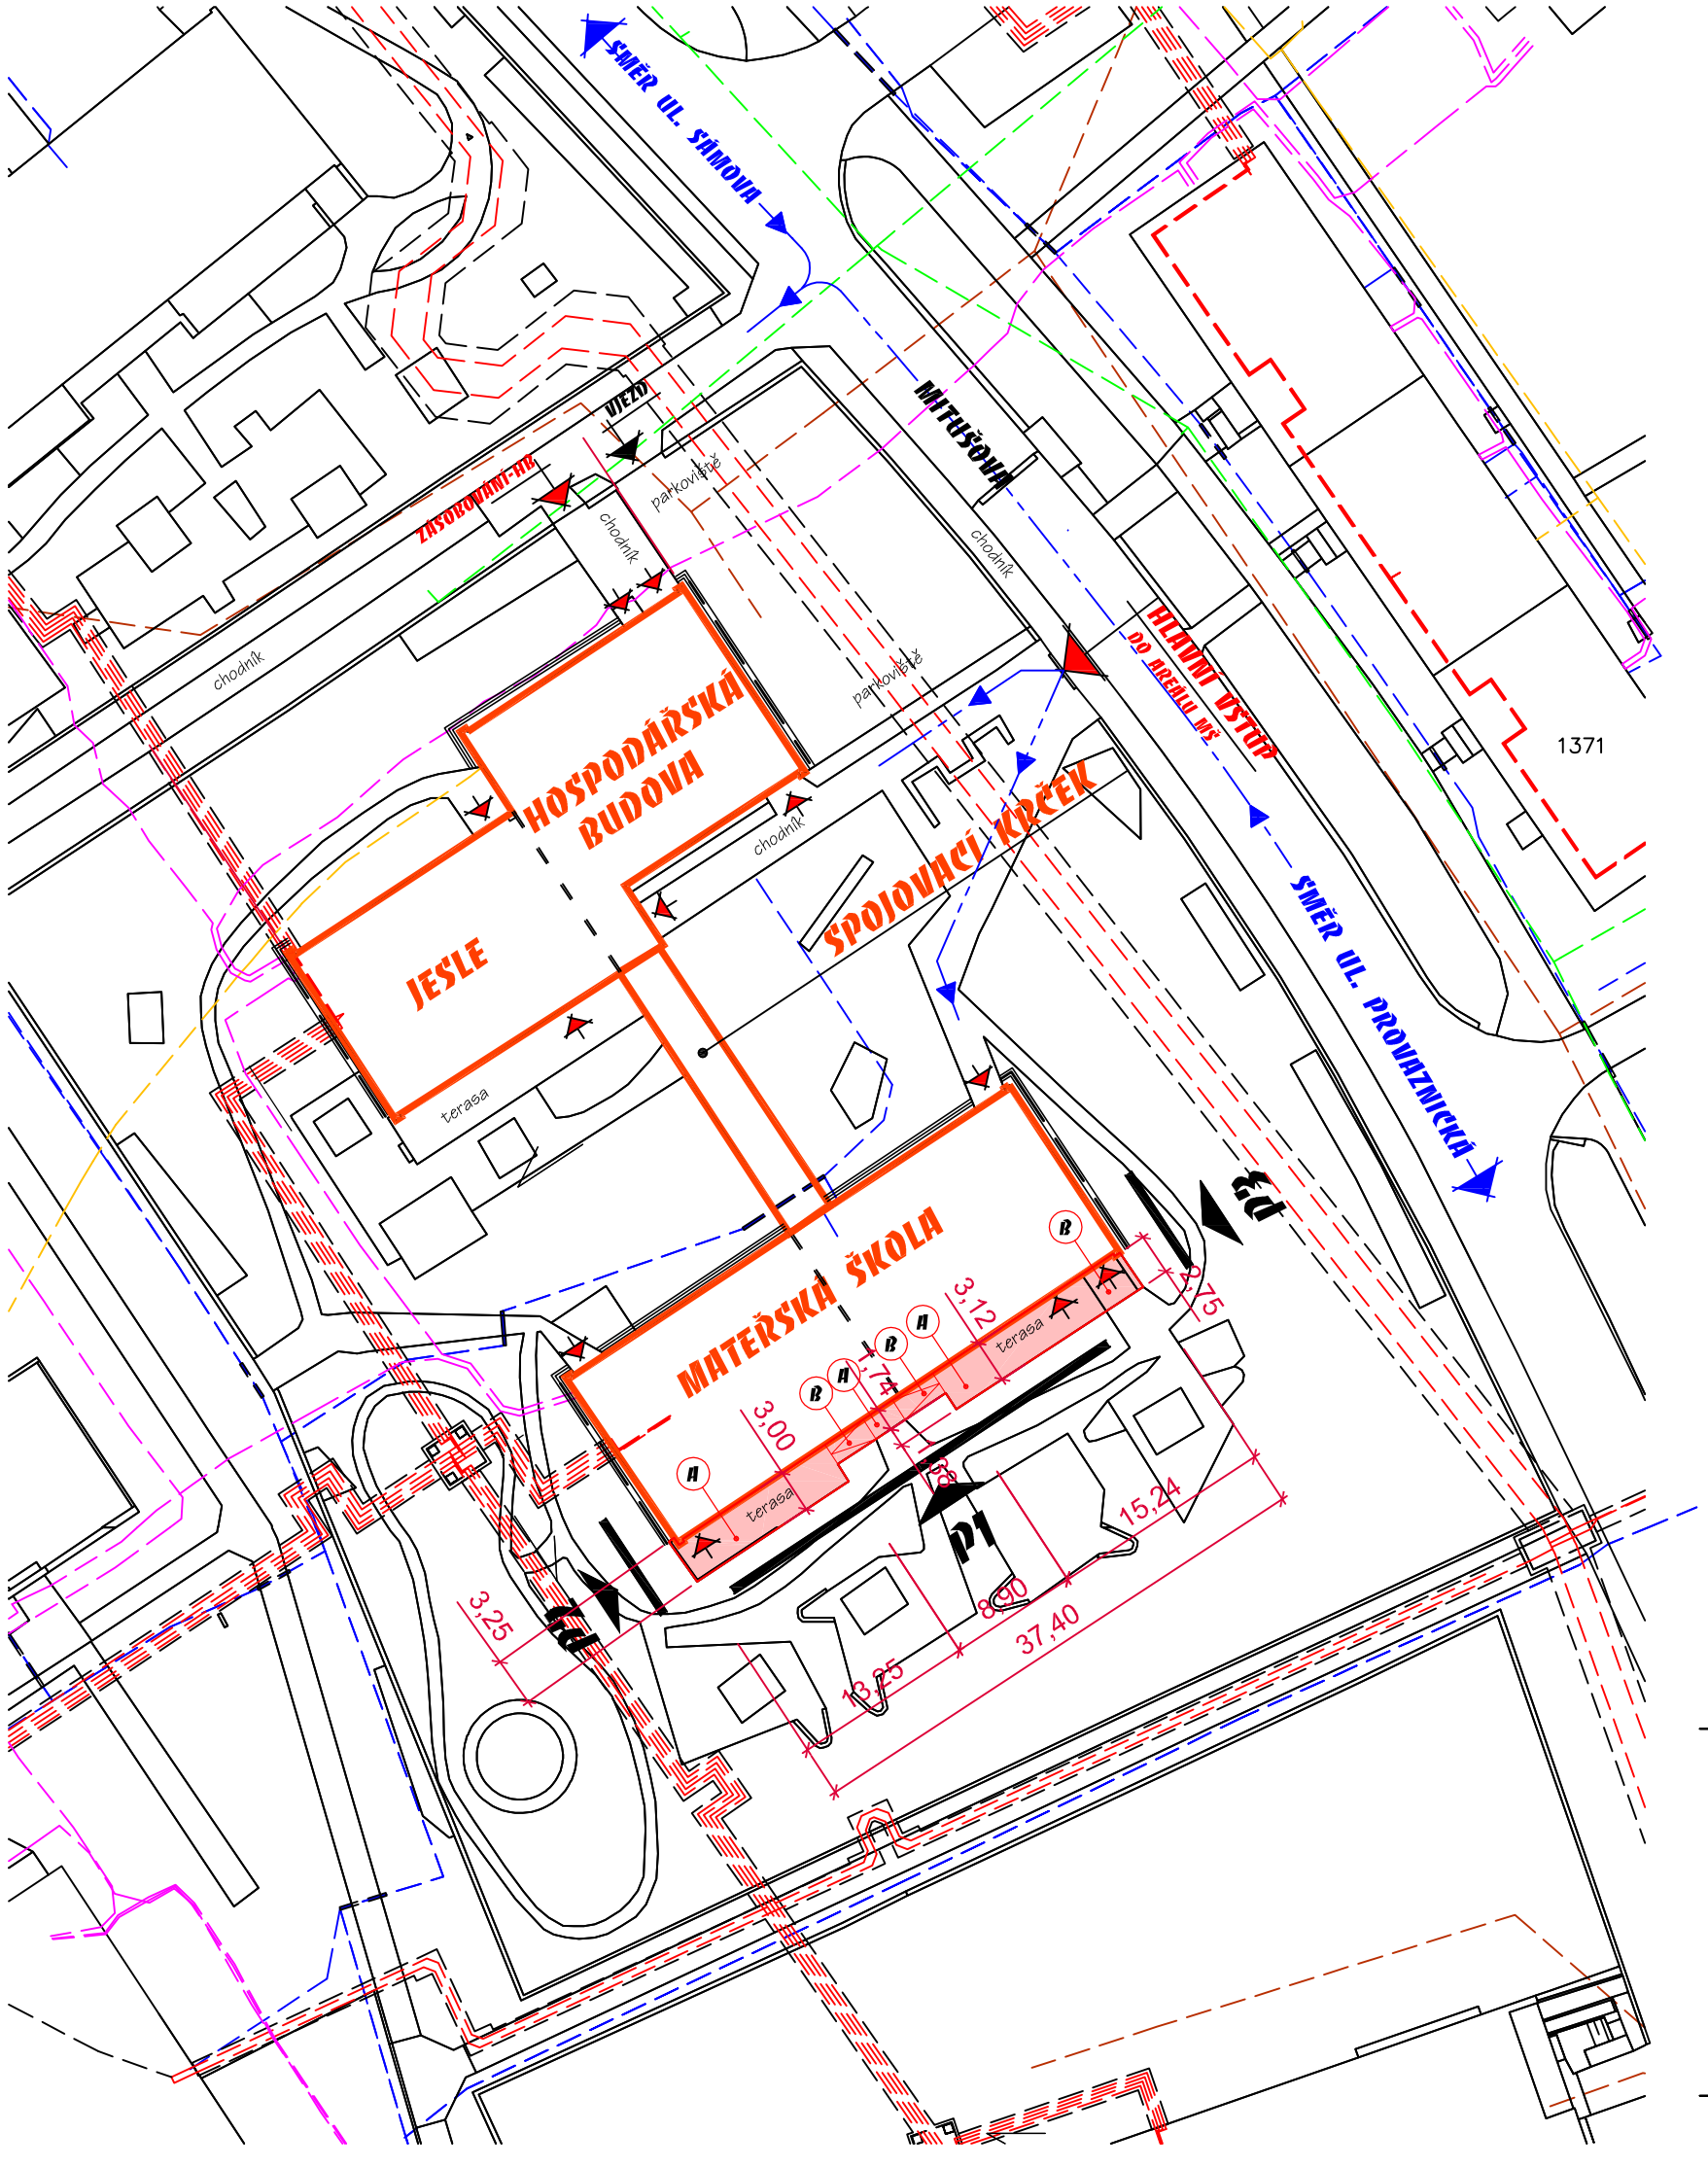

LEGENDA

- STÁVAJÍCÍ STAV
- KATASTR
- OBJEKT STAVEBNÍCH ÚPRAV MŠ Mitušova 6
  - TERASA - dlažba plocha 82,8 m2 (A)
  - RAMPA - beton plocha 20,1 m2 (B)

STÁV. INŽ. SÍTĚ

- KANALIZACE
- VODOVOD
- HORKOVOD
- PLYNOVOD NTL
- SDĚLOVACÍ KABELY
- KABELOVÁ TELEVIZE
- KABELY VEŘEJNÉHO OSVĚTLENÍ NADZEMNÍ
- KABELY VEŘEJNÉHO OSVĚTLENÍ PODZEMNÍ
- KABELY NN NADZEMNÍ
- KABELY NN PODZEMNÍ
- KABELY VN PODZEMNÍ
- VENKOVNÍ VEDENÍ BEZ ROZLIŠENÍ SPRÁVCE

S

Zodp. projektant: Ing. Miroslav Pytel	Vypracoval: Ing. Vlasta Vargová	Kreslil: Šárka Hrbková	Stamp in s.r.o. PROJEKTOVÁNÍ REALIZACE STAVEB
Investor	SMO MOb Ostrava - Jih, Horní 3, Ostrava - Hrabůvka		
Akce	**REKONSTRUKCE TERASY MŠ MITUŠOVA**	Stupeň	DPS
		Datum	2/2019
Místo stavby	Mitušova 1126/6, Ostrava – Hrabůvka	Zak. číslo	XVI/2018
Část		Měřítko: 1:100	Číslo výkresu: C.
Obsah	**SITUACE**		