


SLEZSKÁ 16

RS

ROZVODNICE STÁVAJÍCÍ – NOVÁ NAPLŇ
OCEP ROZVODNICE ZAPUŠTĚNÁ
Z 350 x 600 x 100mm
IP40/20

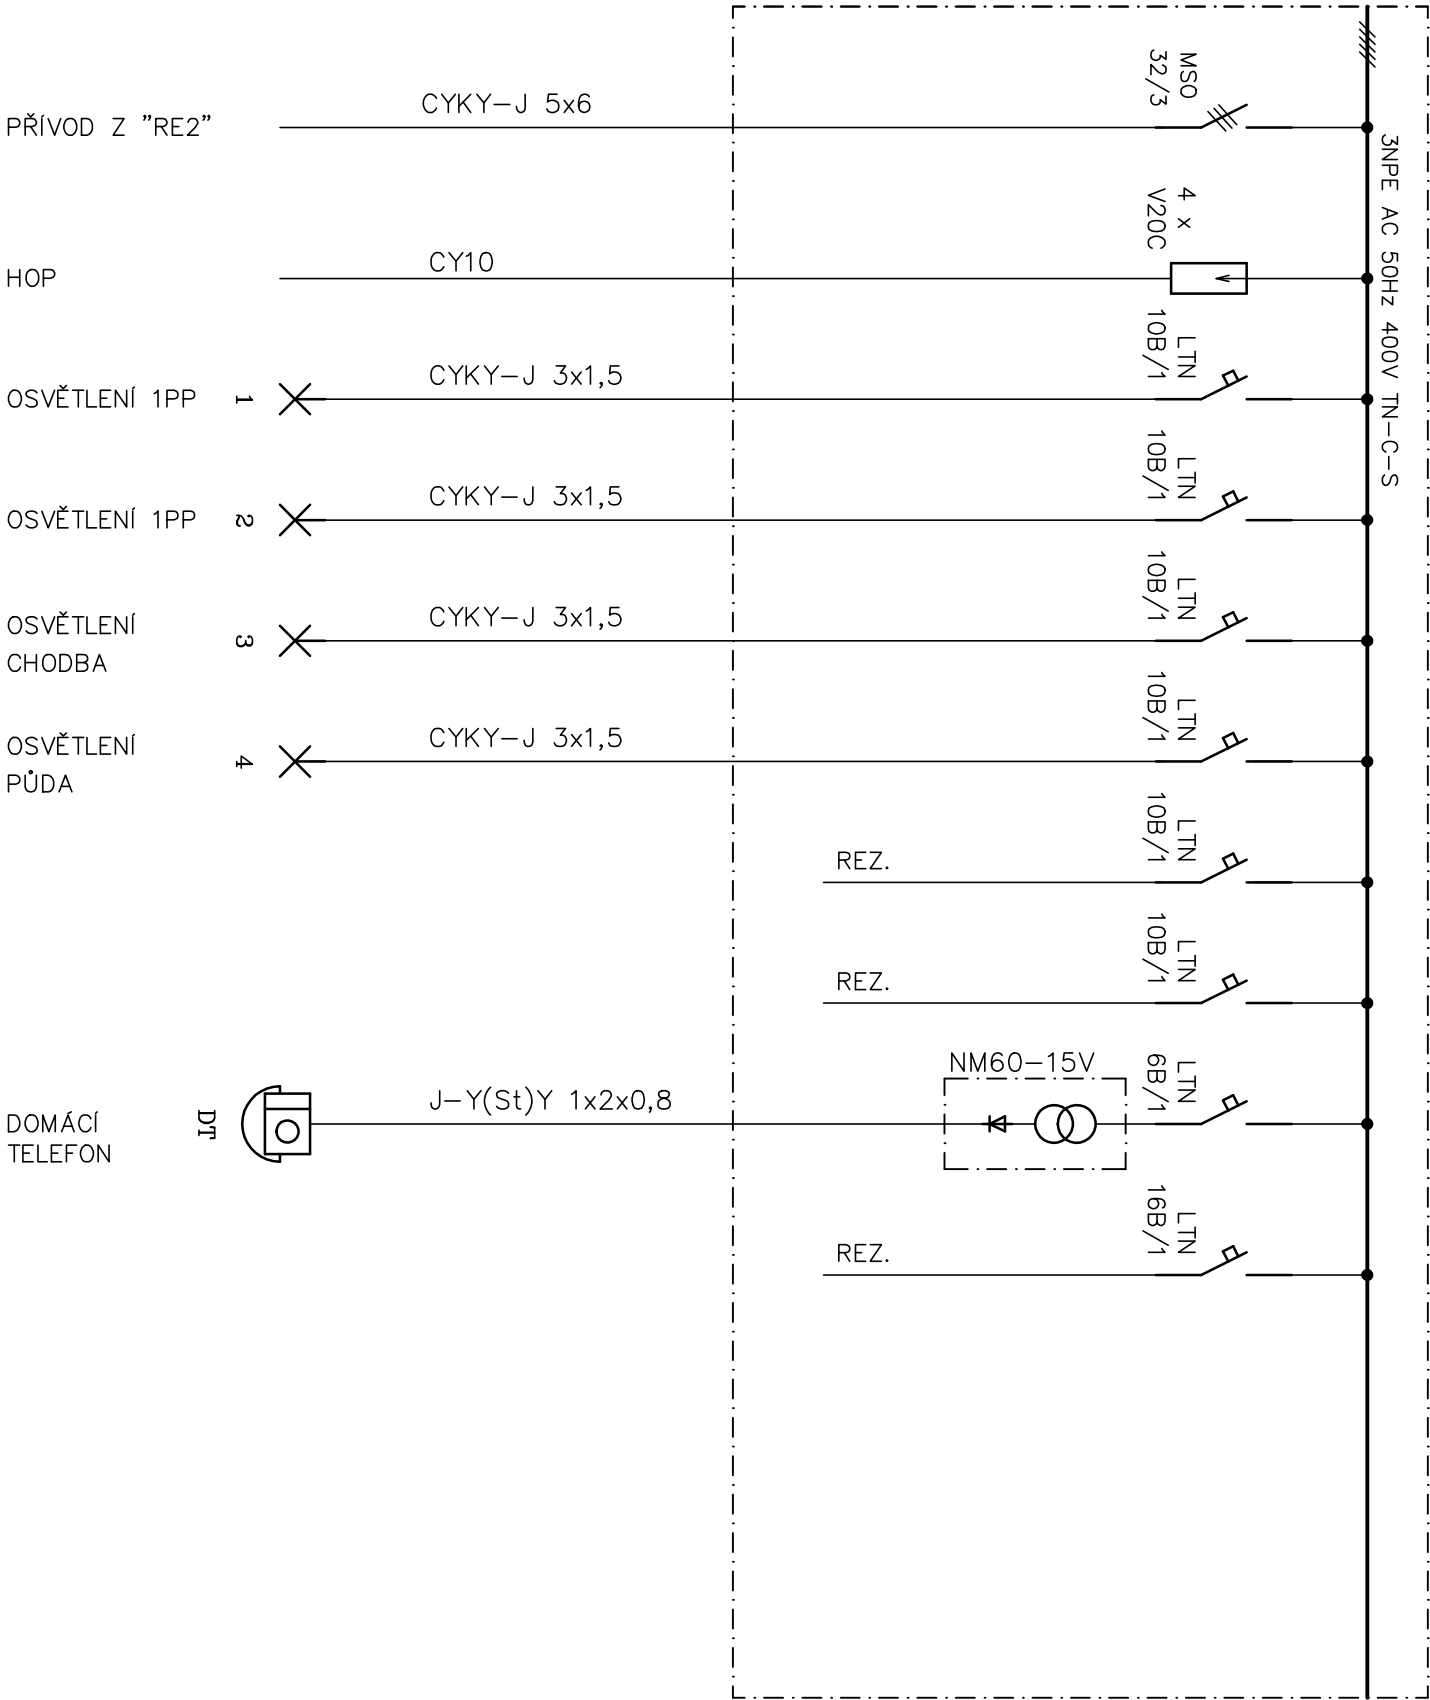

VYPRACOVAL	ODP.PROJ.PROFESE	KONTROLOVAL	ODP.PROJ.STAVBY
JIŘÍ GŘENDYSA		JIŘÍ GŘENDYSA	
OKRES: OSTRAVA			
INVESTOR: ÚMOb OSTRAVA – JIH, HORNÍ 3			
OBEČ: OSTRAVA HRABŮVKA			
STAVBA			
HRABŮVKA, SLEZSKÁ 16 – OPRAVA ELEKTROINSTALACE			
A SPOLEČNÝCH PROSTOR BYTOVÉHO DOMŮ			
ROZVODNICE "RS"		FORMÁT	2A4
		DATUM	BŘEZEN 2018
		STUPEŇ	
		MĚŘÍTKO	
		ZAK.ČÍSLO	
		ARCH. ČÍSLO	C.VYKRESU
			D1.4-7