
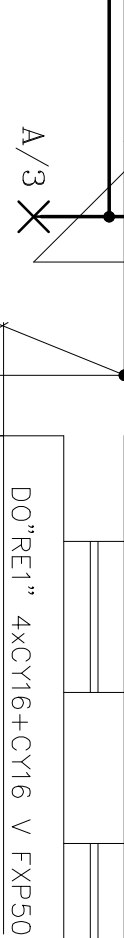


STÁV. AKKY 3x120+70

ČEZ DISTRIBUCE

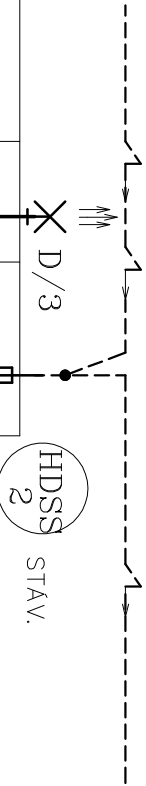


2xCYKY-J 5x6 + CY10

DT - J-Y(st)Y 1x2x0,8

Z "RS" CYKY-J 3x1,5 č.3





Z "RS" 2xCYKY-J 3x1,5 č.4,5

NOVÁ STAV. NÁPLN

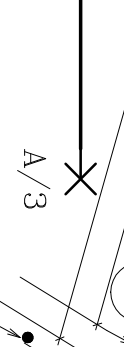

DO"RS" CYKY-J 5x6

Z "RS" 2xCYKY-J 3x1,5 č.4,5

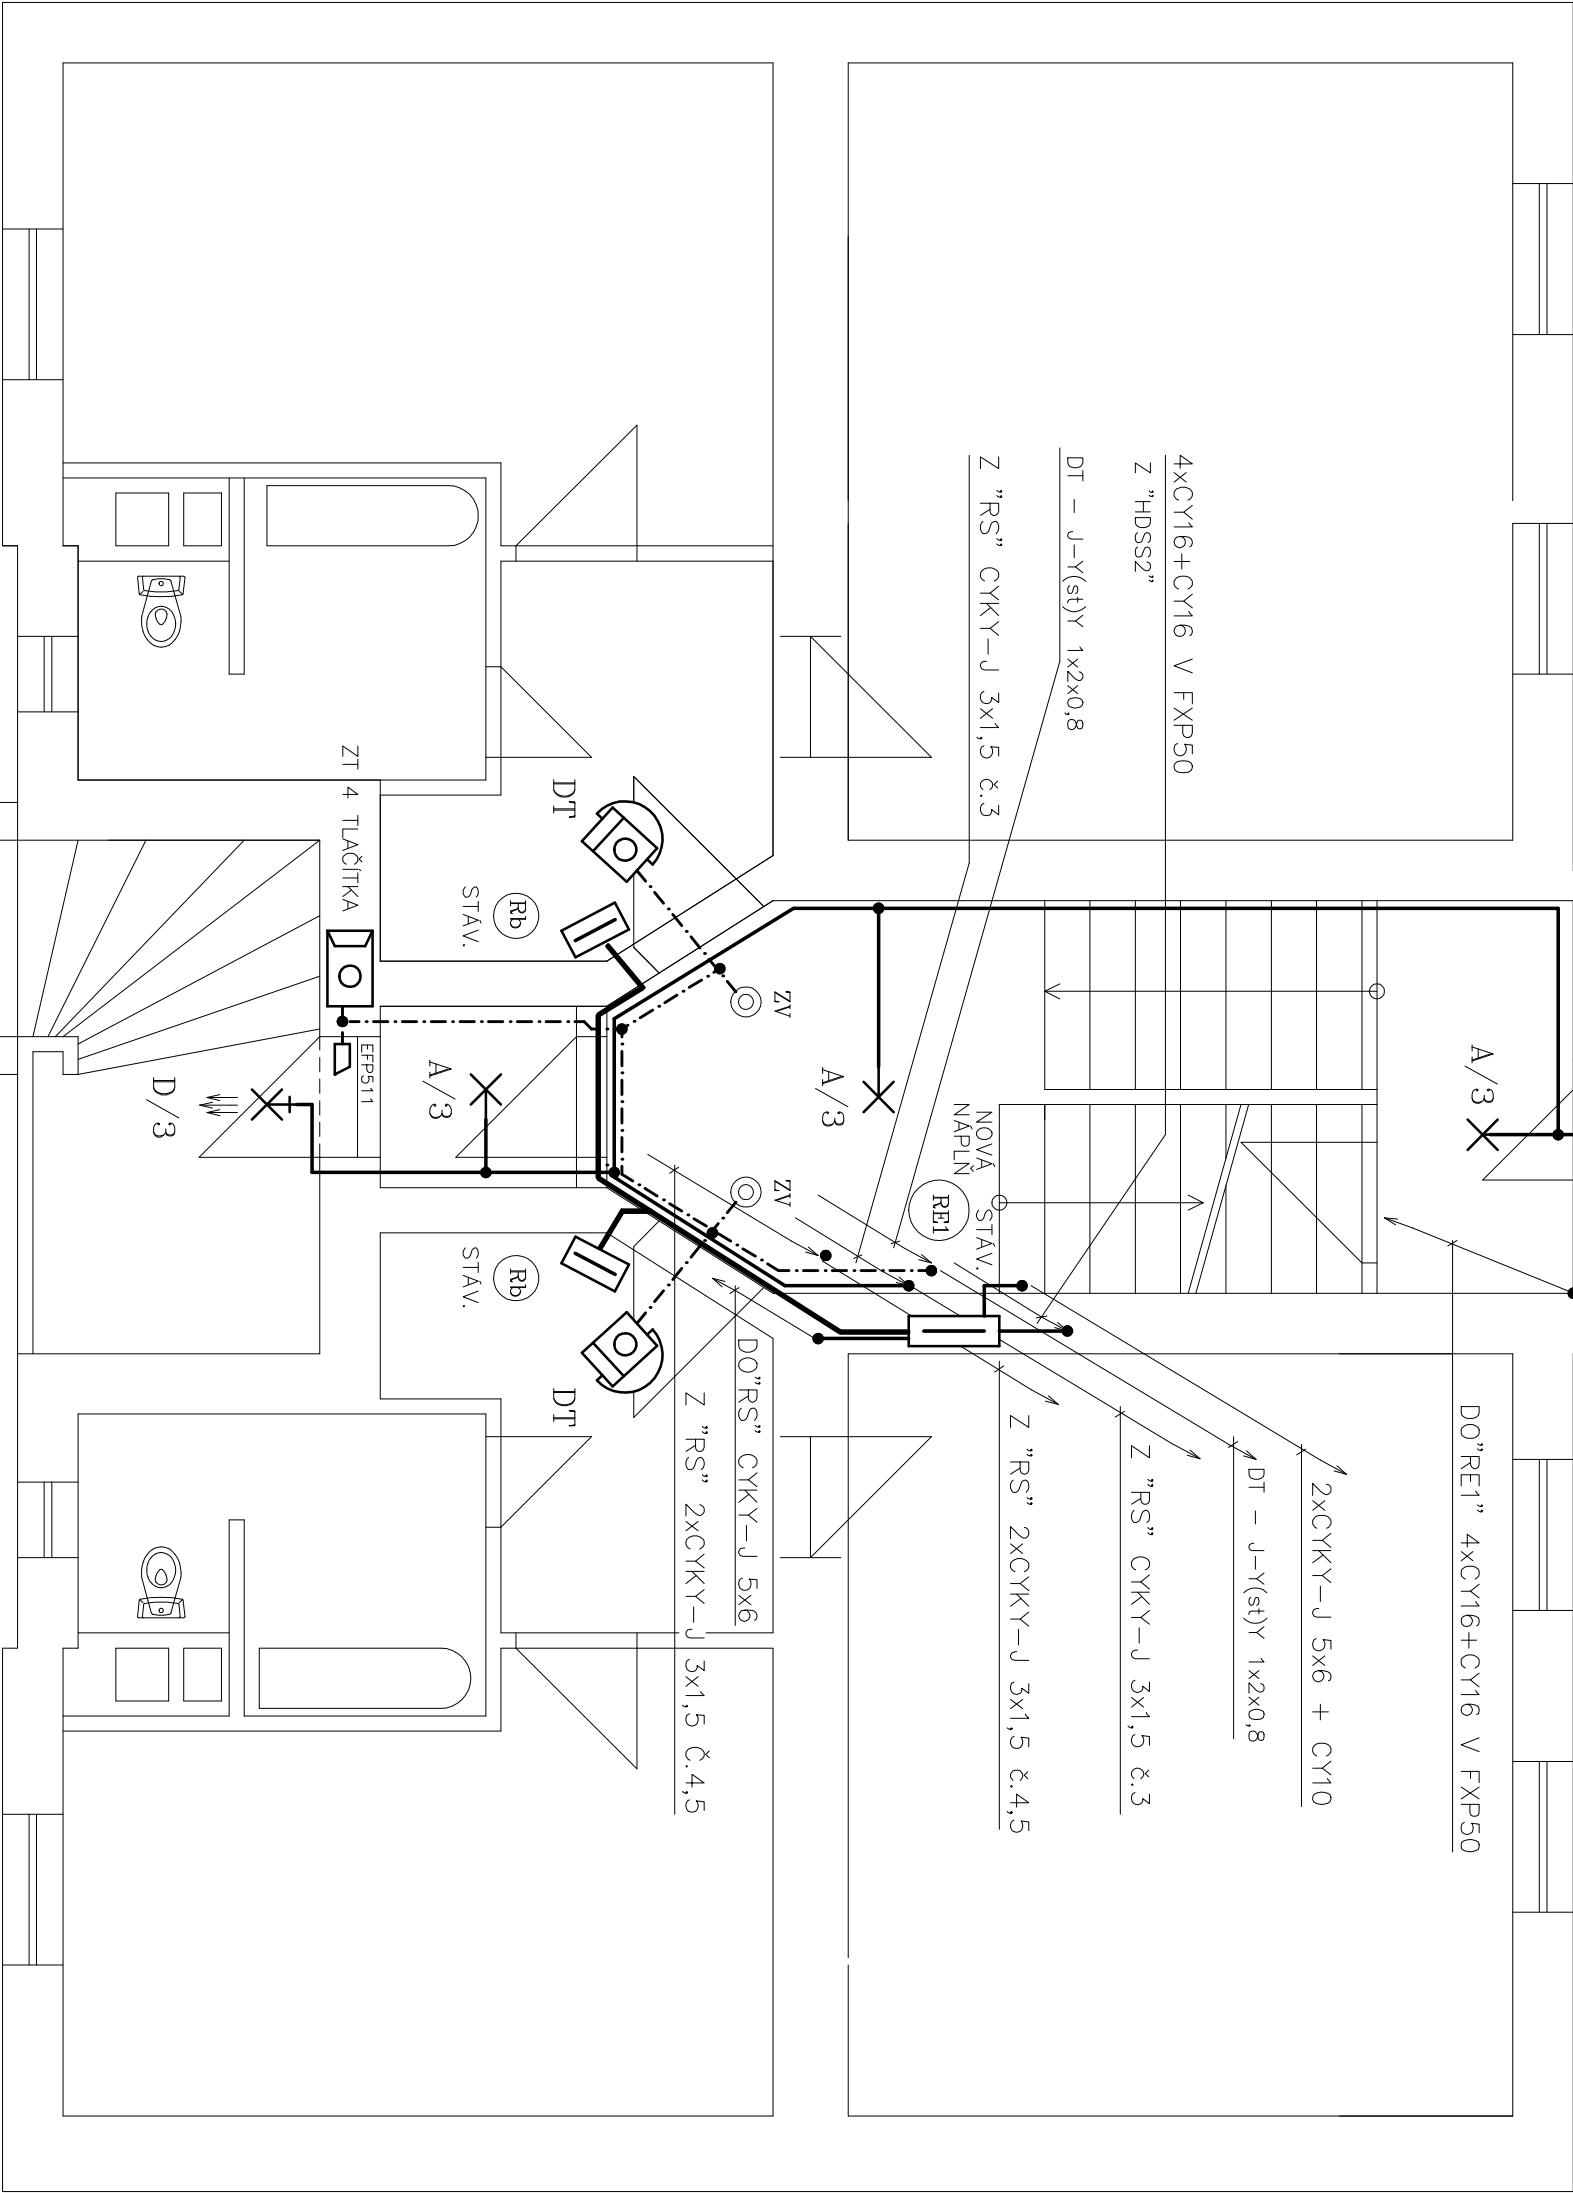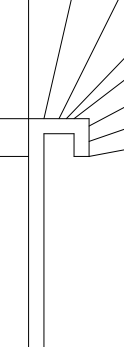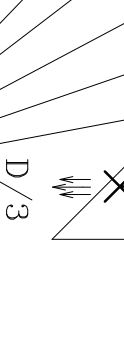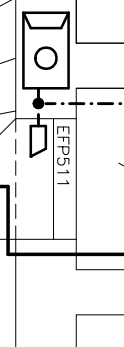

POZNÁMKA

EL.INSTALACE JE NAVRŽENA VODIČI CYKYLO, CYKY V OMITCE

- A X SVITIDLO LED S ČIDLEM POHYBU – 18W IP41
- B X SVITIDLO ŽAROVKOVÉ – 60W IP20
- C X SVITIDLO ŽAROVKOVÉ – 60W IP54
- D X SVITIDLO ŽAROVK S ČIDLEM – 100W IP44

VYPRACOVAL	ODP.PROJ.PROJESE	KONTROLOVAL	ODP.PROJ.STAVBY
JIRÍ GRENÝSA		JIRÍ GRENÝSA	
OKRES: OSTRAVA OBEC: OSTRAVA HRABŮVKA			
INVESTOR: ÚMOB OSTRAVA – JIH, HORNÍ 3			
STAVBA			
HRABŮVKA, JUBILEJNÍ 21 – OPRAVA ELEKTROINSTALACE			
A SPOLEČNÝCH PROSTOR BYTOVÉHO DOMU			
ELEKTROINSTALACE 1.NP		ARCH. ČÍSLO	CYKRESU
			D1.4-3