


STAV. AKY 3x120+70 ČEZ DISTRIBUCE

1.NP – VELFIKOVA 7

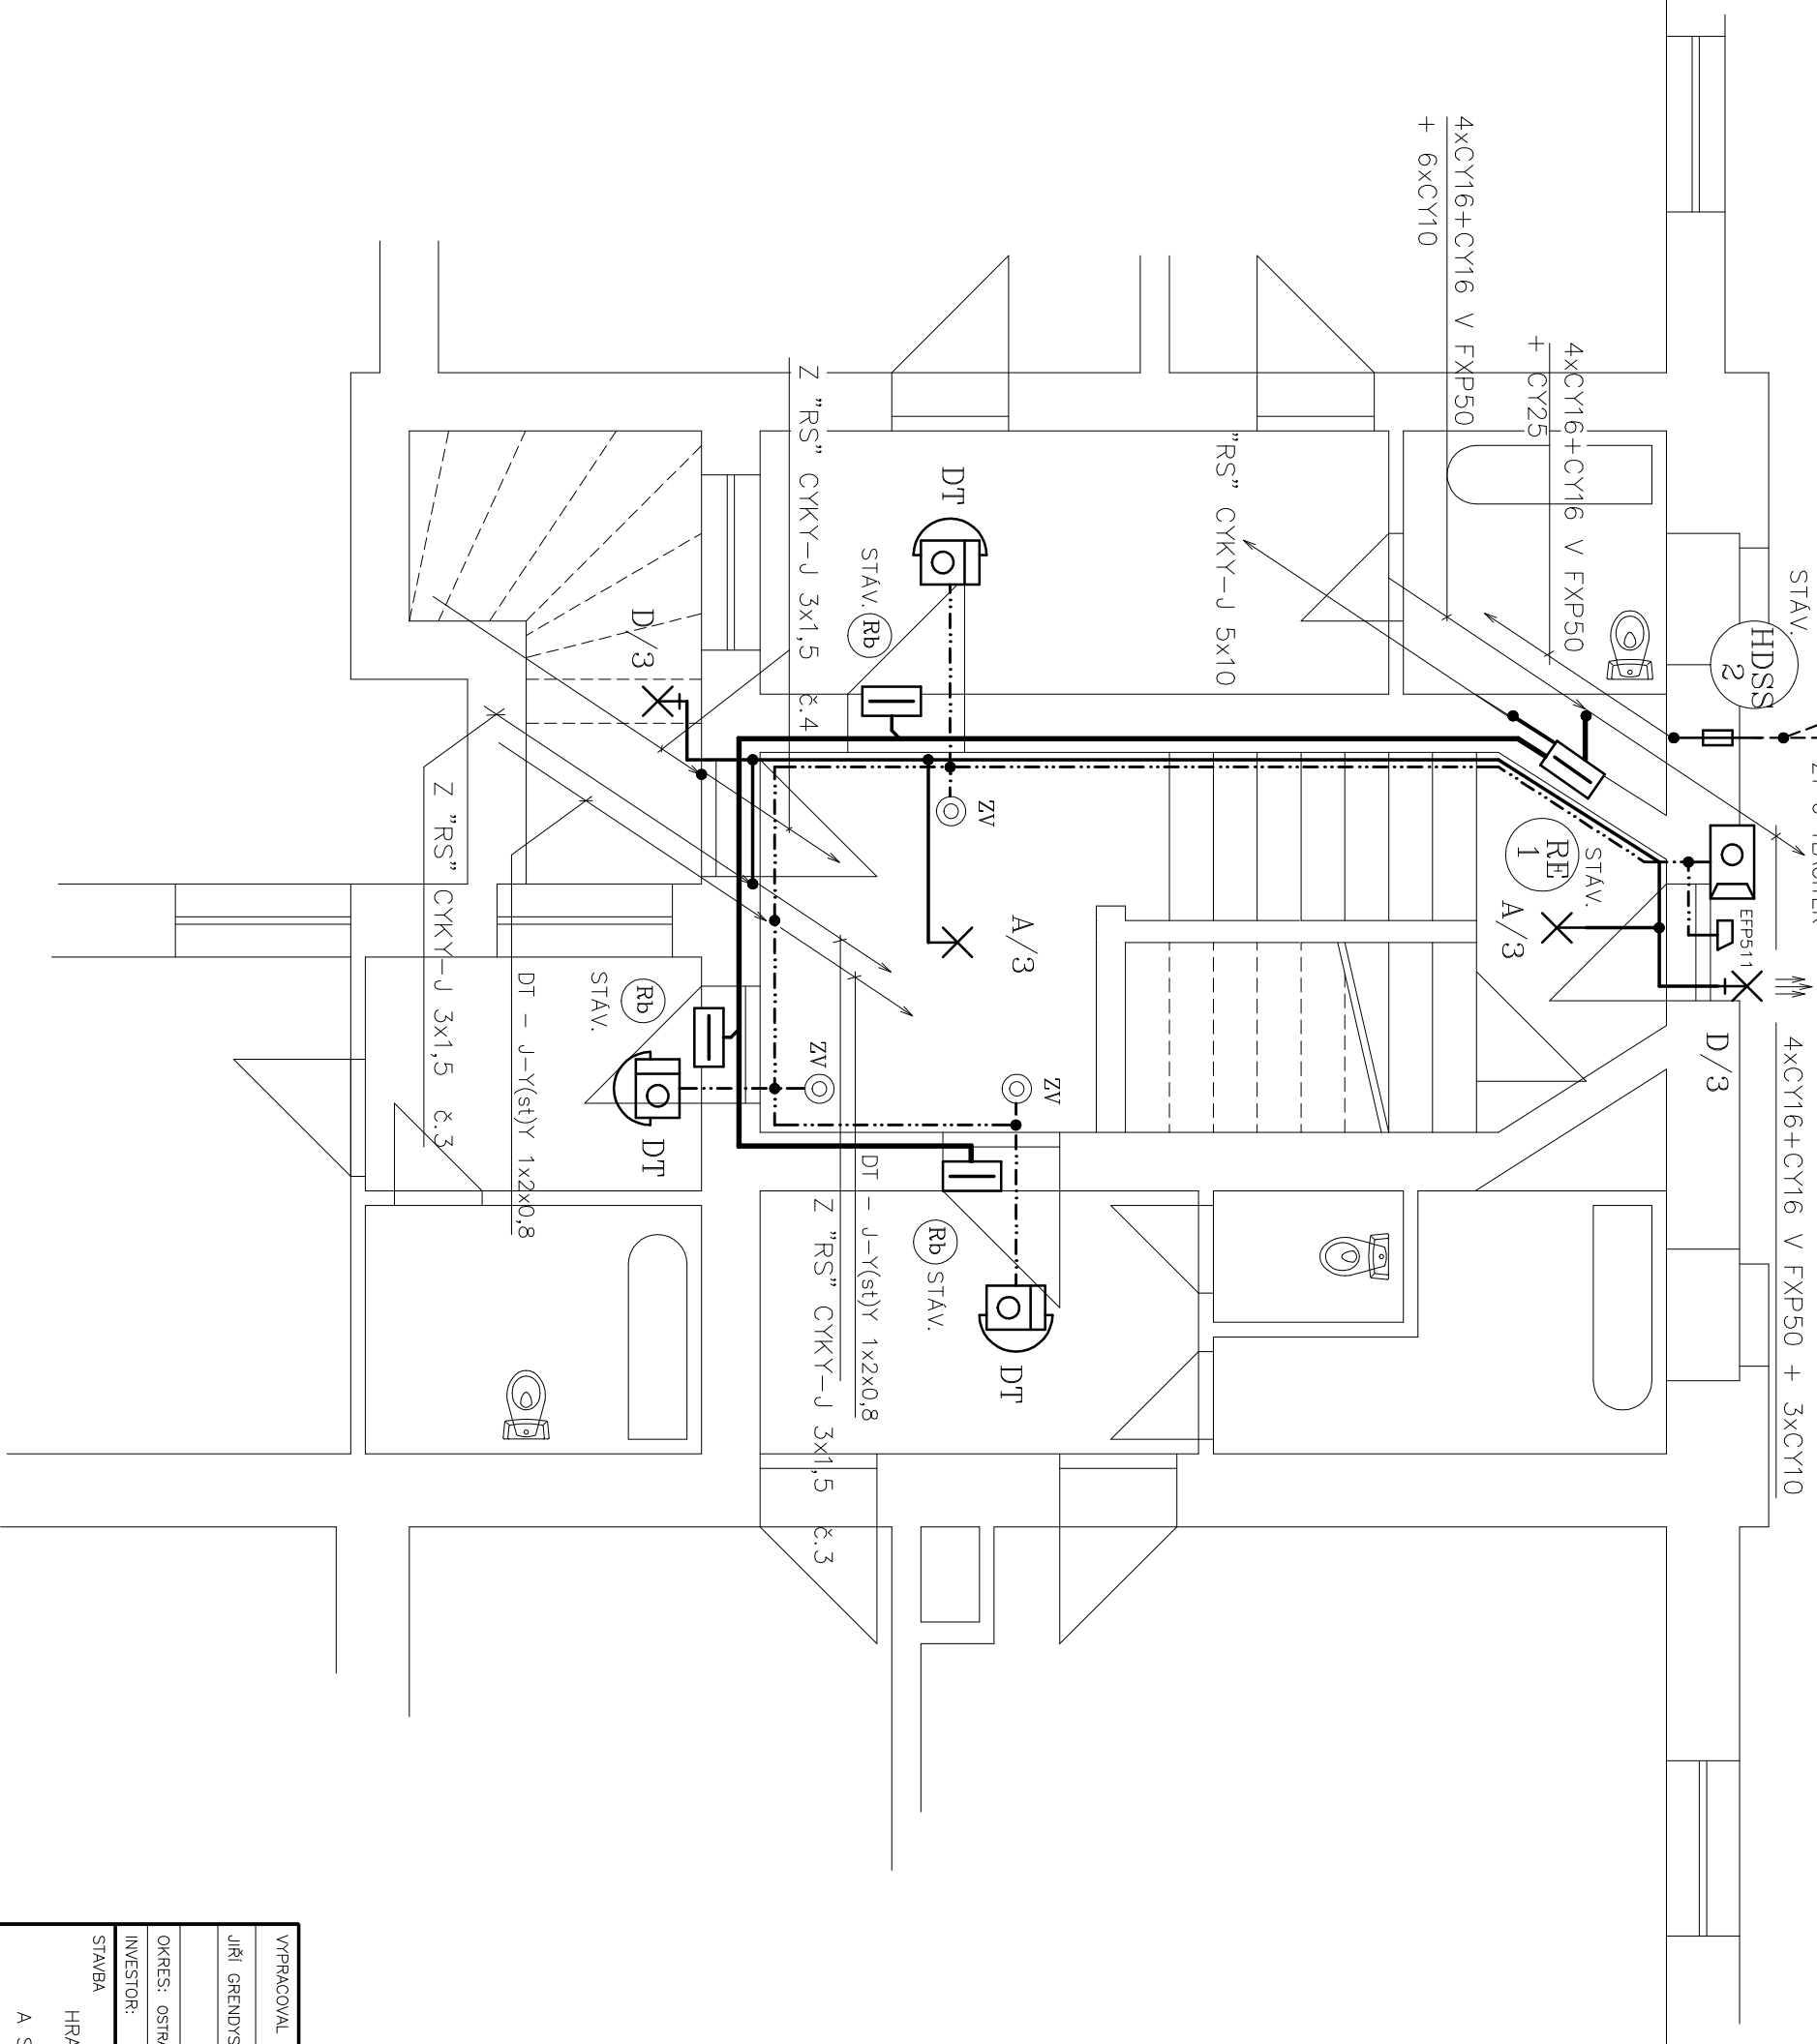

POZNÁMKA

EL.INSTALACE JE NAVRŽENA VODIČI CYKYLO, CYKY
V OMÍTCE

- A X SVÍTLIDLO LED S ČIDLEM POHYBU – 18W IP41
- B X SVÍTLIDLO ŽÁROVKOVÉ – 60W IP20
- C X SVÍTLIDLO ŽÁROVKOVÉ – 60W IP54
- D X SVÍTLIDLO ŽÁROVK S ČIDLEM – 100W IP44

VYPRACOVAL	ODP.:PROJ.:PROFESE	KONTROLOVAL	ODP.:PROJ.:STAVBY	<div>JIŘÍ GRENDYSA</div> <div>ELEKTROPROJEKCE</div> <div>STŘAHOBLSKÁ 56,700 30 OSTRAVA-ZÁŘEH</div> <div>TEL./FAX: 603462524 IČO: 229894852</div>
JIŘÍ GRENDYSA		JIŘÍ GRENDYSA		
OKRES: OSTRAVA				
OBYEC: OSTRAVA HRABŮVKA				
INVESTOR: ÚMOB OSTRAVA – JIH, HORNÍ 3				
STAVBA				
HRABŮVKA, VELFIKOVA 7 – OPRAVA ELEKTROINSTALACE				
A SPOLEČNÝCH PROSTOR BYTOVÉHO DOMU				
ELEKTROINSTALACE 1.NP				
				<div>JIŘÍ GRENDYSA</div> <div>ELEKTROPROJEKCE</div> <div>STŘAHOBLSKÁ 56,700 30 OSTRAVA-ZÁŘEH</div> <div>TEL./FAX: 603462524 IČO: 229894852</div>
FORMAT		2A4		
DATUM		BŘEZEN 2018		
STUPĚN				
MĚŘITKO				
ZAK.ČÍSLO				
ARCH. ČÍSLO		Č.VÝKRESU		
				D1.4-3