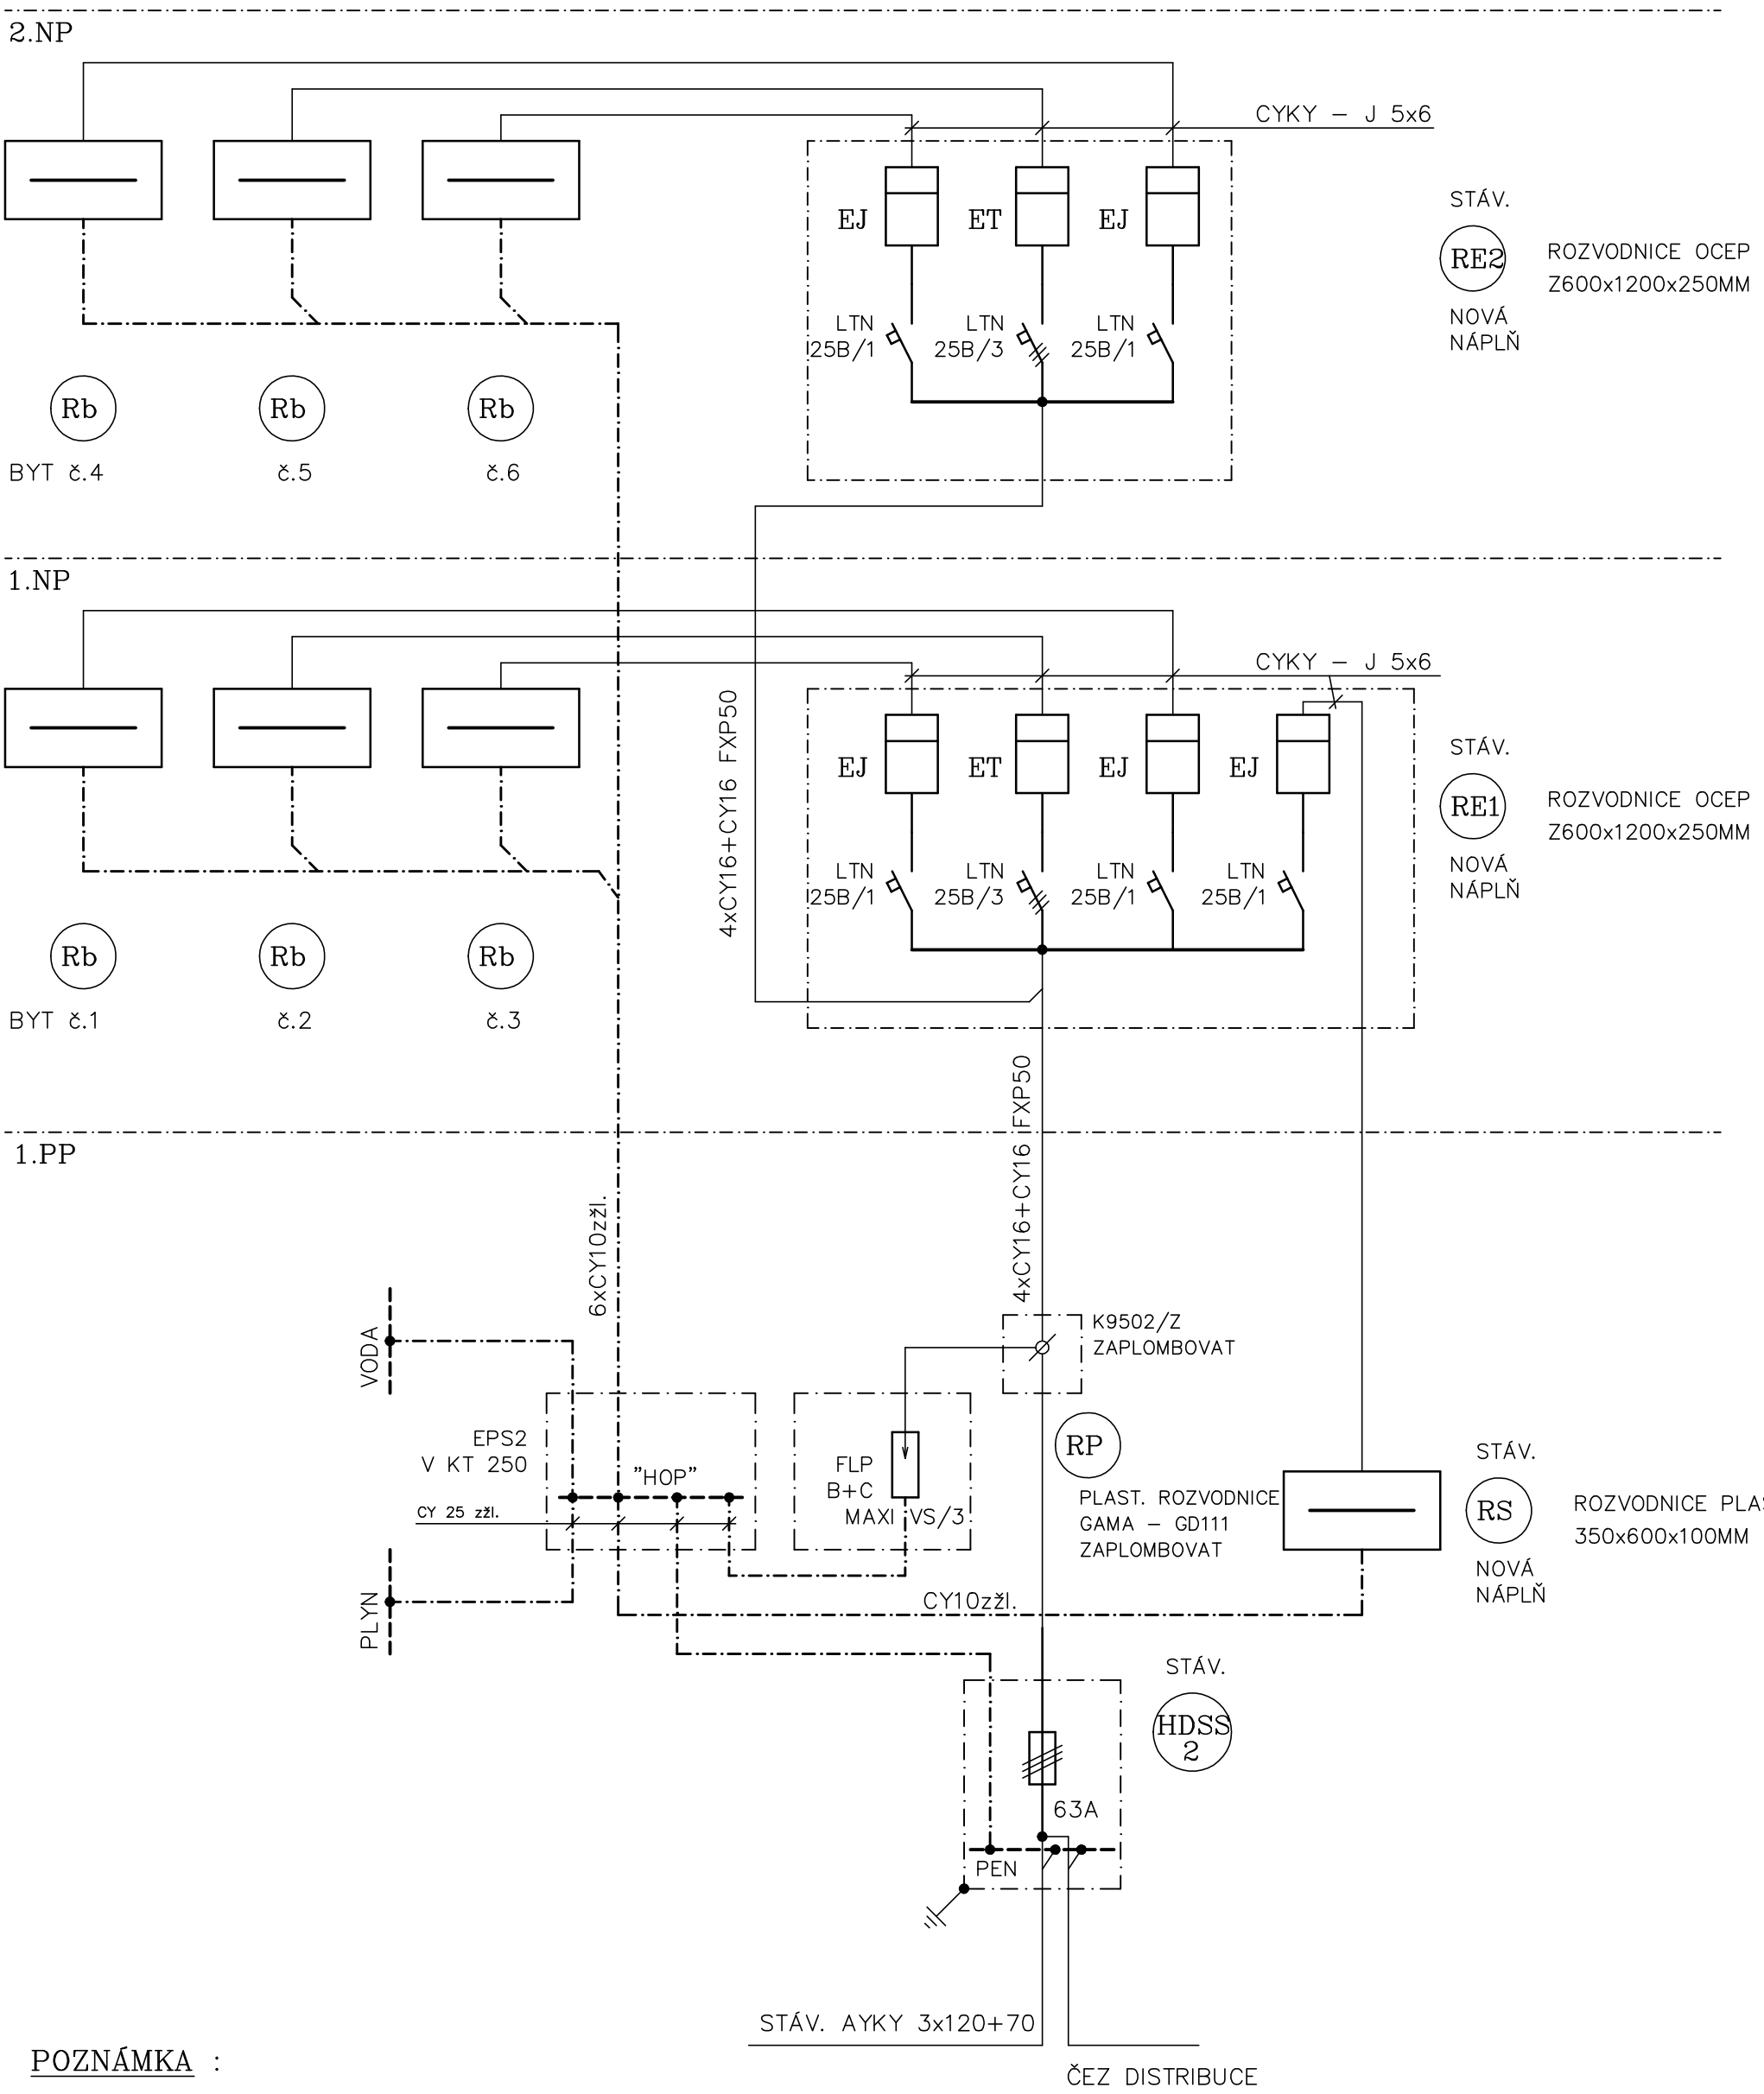


POZNÁMKA :

V "RE1" "RE2" SE VYMĚNÍ – SJEDNOTÍ TYPY

HLAVNÍCH JISTIČŮ NA HODNOTY STEJNÉ AMPERÁŽE

VČETNĚ ZAPLECHOVÁNÍ !

U ZAPLECHOVÁNÍ PONECHAT PROSTOROVOU REZERVU

NA 3 FÁZ JISTIČE S MOŽNOSTI ZAPLECHOVÁNÍ A ZAPLOMBOVÁNÍ.

BYTOVÉ ROZVODNICE "Rb" ZŮSTÁVAJÍCÍ STÁVAJÍCÍ.

| VYPRACOVAL | ODP.PROJ.PROFESE | KONTROLOVAL | ODP.PROJ.STAVBY | JIŘÍ GRENDYSA ELEKTROPROJEKCE STAROBĚLSKÁ 56,700 30 OSTRAVA–ZÁBŘEH TEL/FAX: 603462524 IČO: 22984852 |
|---|---|---|---|---|
| JIŘÍ GRENDYSA | | JIŘÍ GRENDYSA | | |
| OKRES: OSTRAVA | | OBEC: OSTRAVA HRABŮVKA | | |
| INVESTOR: ÚMOb OSTRAVA – JIH, HORNÍ 3 | | | | |
| STAVBA: HRABŮVKA, SLEZSKÁ 16 – OPRAVA ELEKTROINSTALACE A SPOLEČNÝCH PROSTOR BYTOVÉHO DOMŮ | | | | FORMÁT 2A4; DATUM BŘEZEN 2019; STUPEŇ; MĚŘÍTKO; ZAK.ČÍSLO |
| SCHÉMA ELEKTROROZVODŮ | | | | ARCH. ČÍSLO; Č.VÝKRESU D1.4–6 |