


RS

ROZVODNICE STAVAJÍCÍ – NOVÁ NÁPLŇ
OCELOPLECHOVÁ ROZVODNICE ZAPUŠTĚNÁ
Z 600 x 600 x 200mm
IP40/20

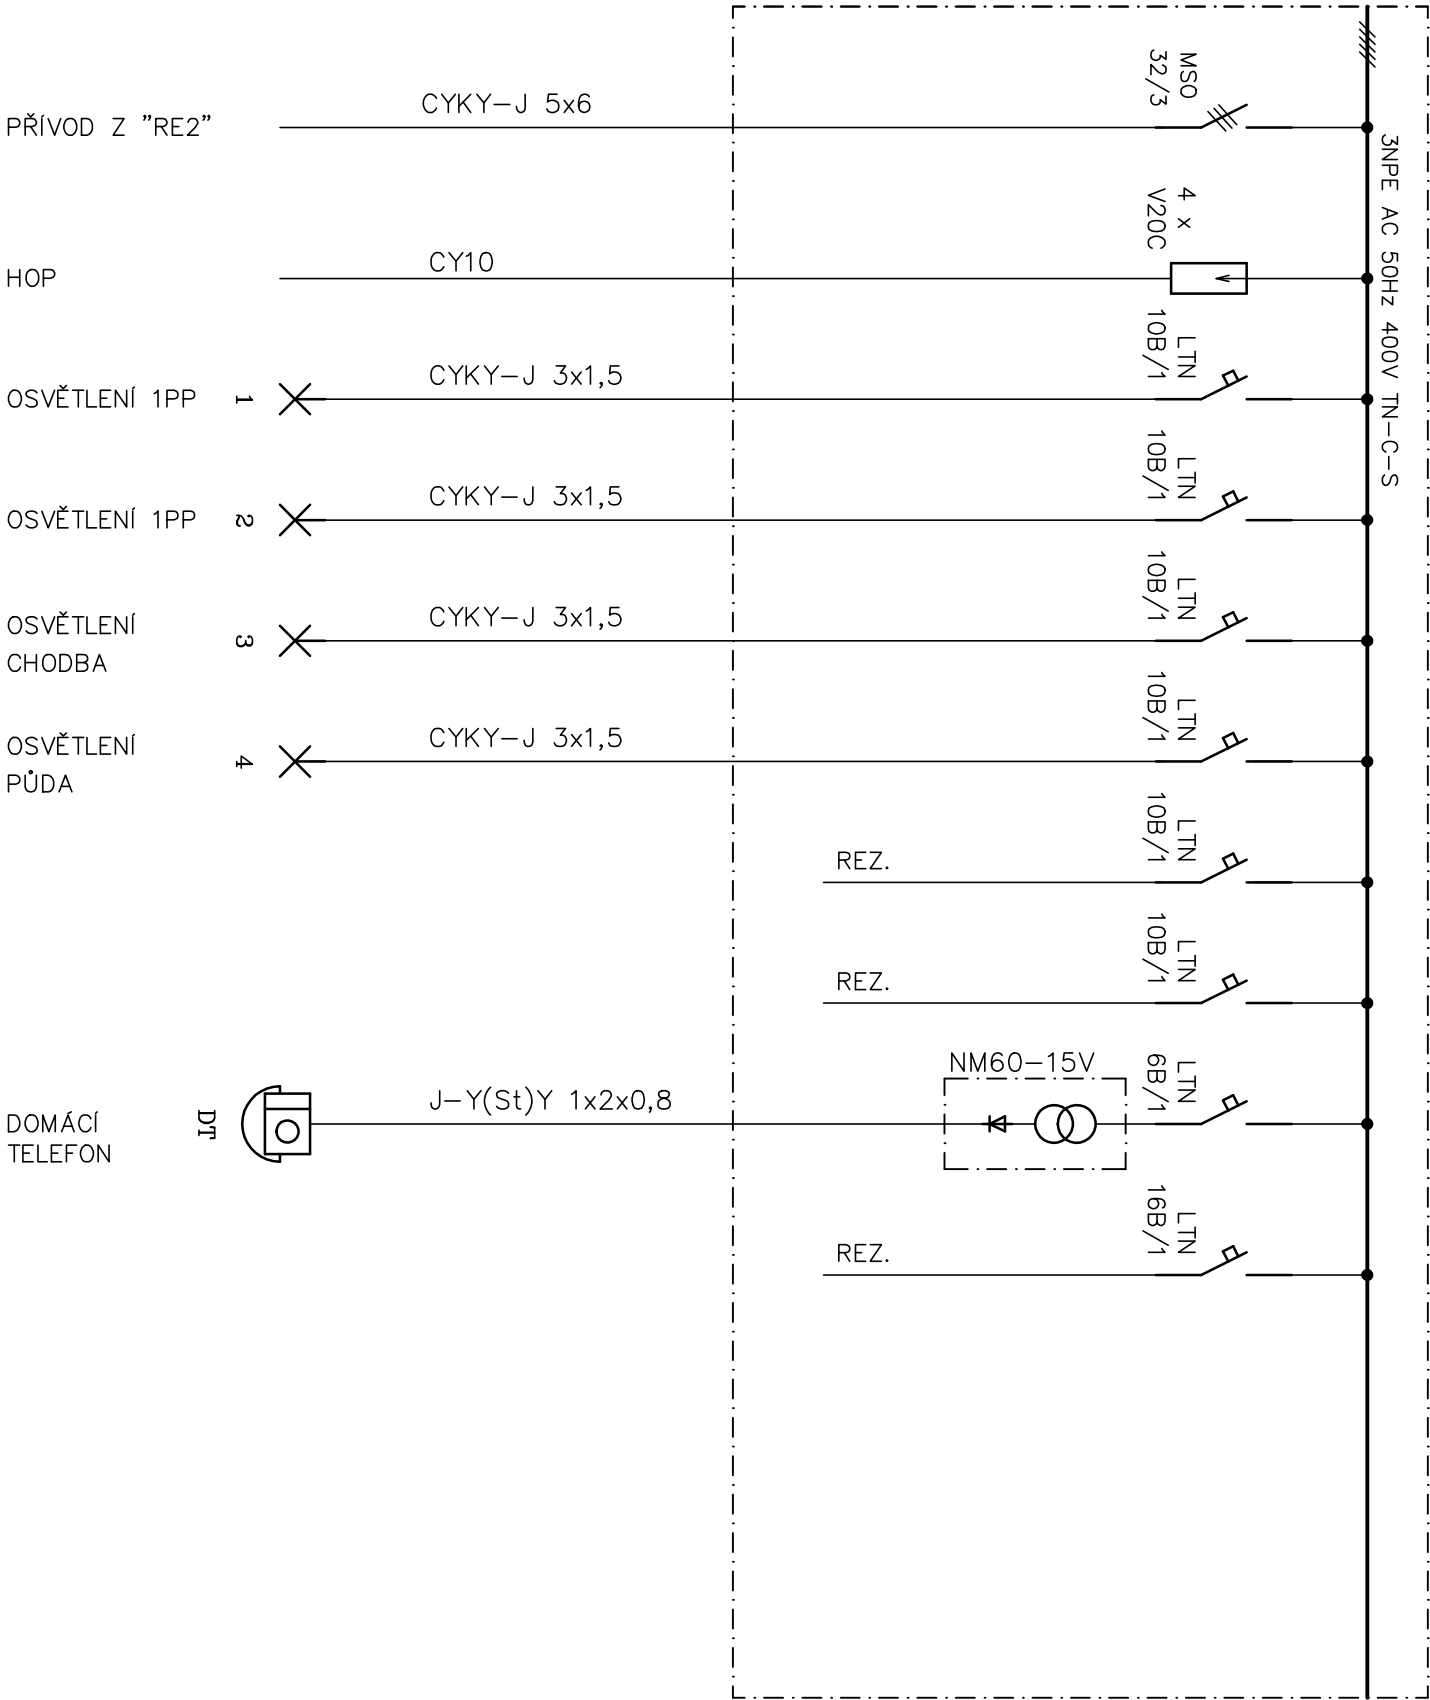

VYPRACOVAL	ODP.PROJ.PROFESE	KONTROLOVAL	ODP.PROJ.STAVBY
JIŘÍ GŘENDÝSA		JIŘÍ GŘENDÝSA	
OKRES: OSTRAVA			
INVESTOR: ÚMOb OSTRAVA – JIH, HORNÍ 3			
OBEČ: OSTRAVA HRABŮVKA			
STAVBA			
HRABŮVKA, SLEZSKÁ 14 – OPRAVA ELEKTROINSTALACE			
A SPOLEČNÝCH PROSTOR BYTOVÉHO DOMŮ			
ROZVODNICE "RS"		FORMÁT	
		2A4	
		DATUM	
		BŘEZEN 2019	
		STUPEŇ	
		MĚŘÍTKO	
		ZAK.ČÍSLO	
		ARCH. ČÍSLO	
		C.VYKRESU	
		D1.4-8	