SCHÉMA_1

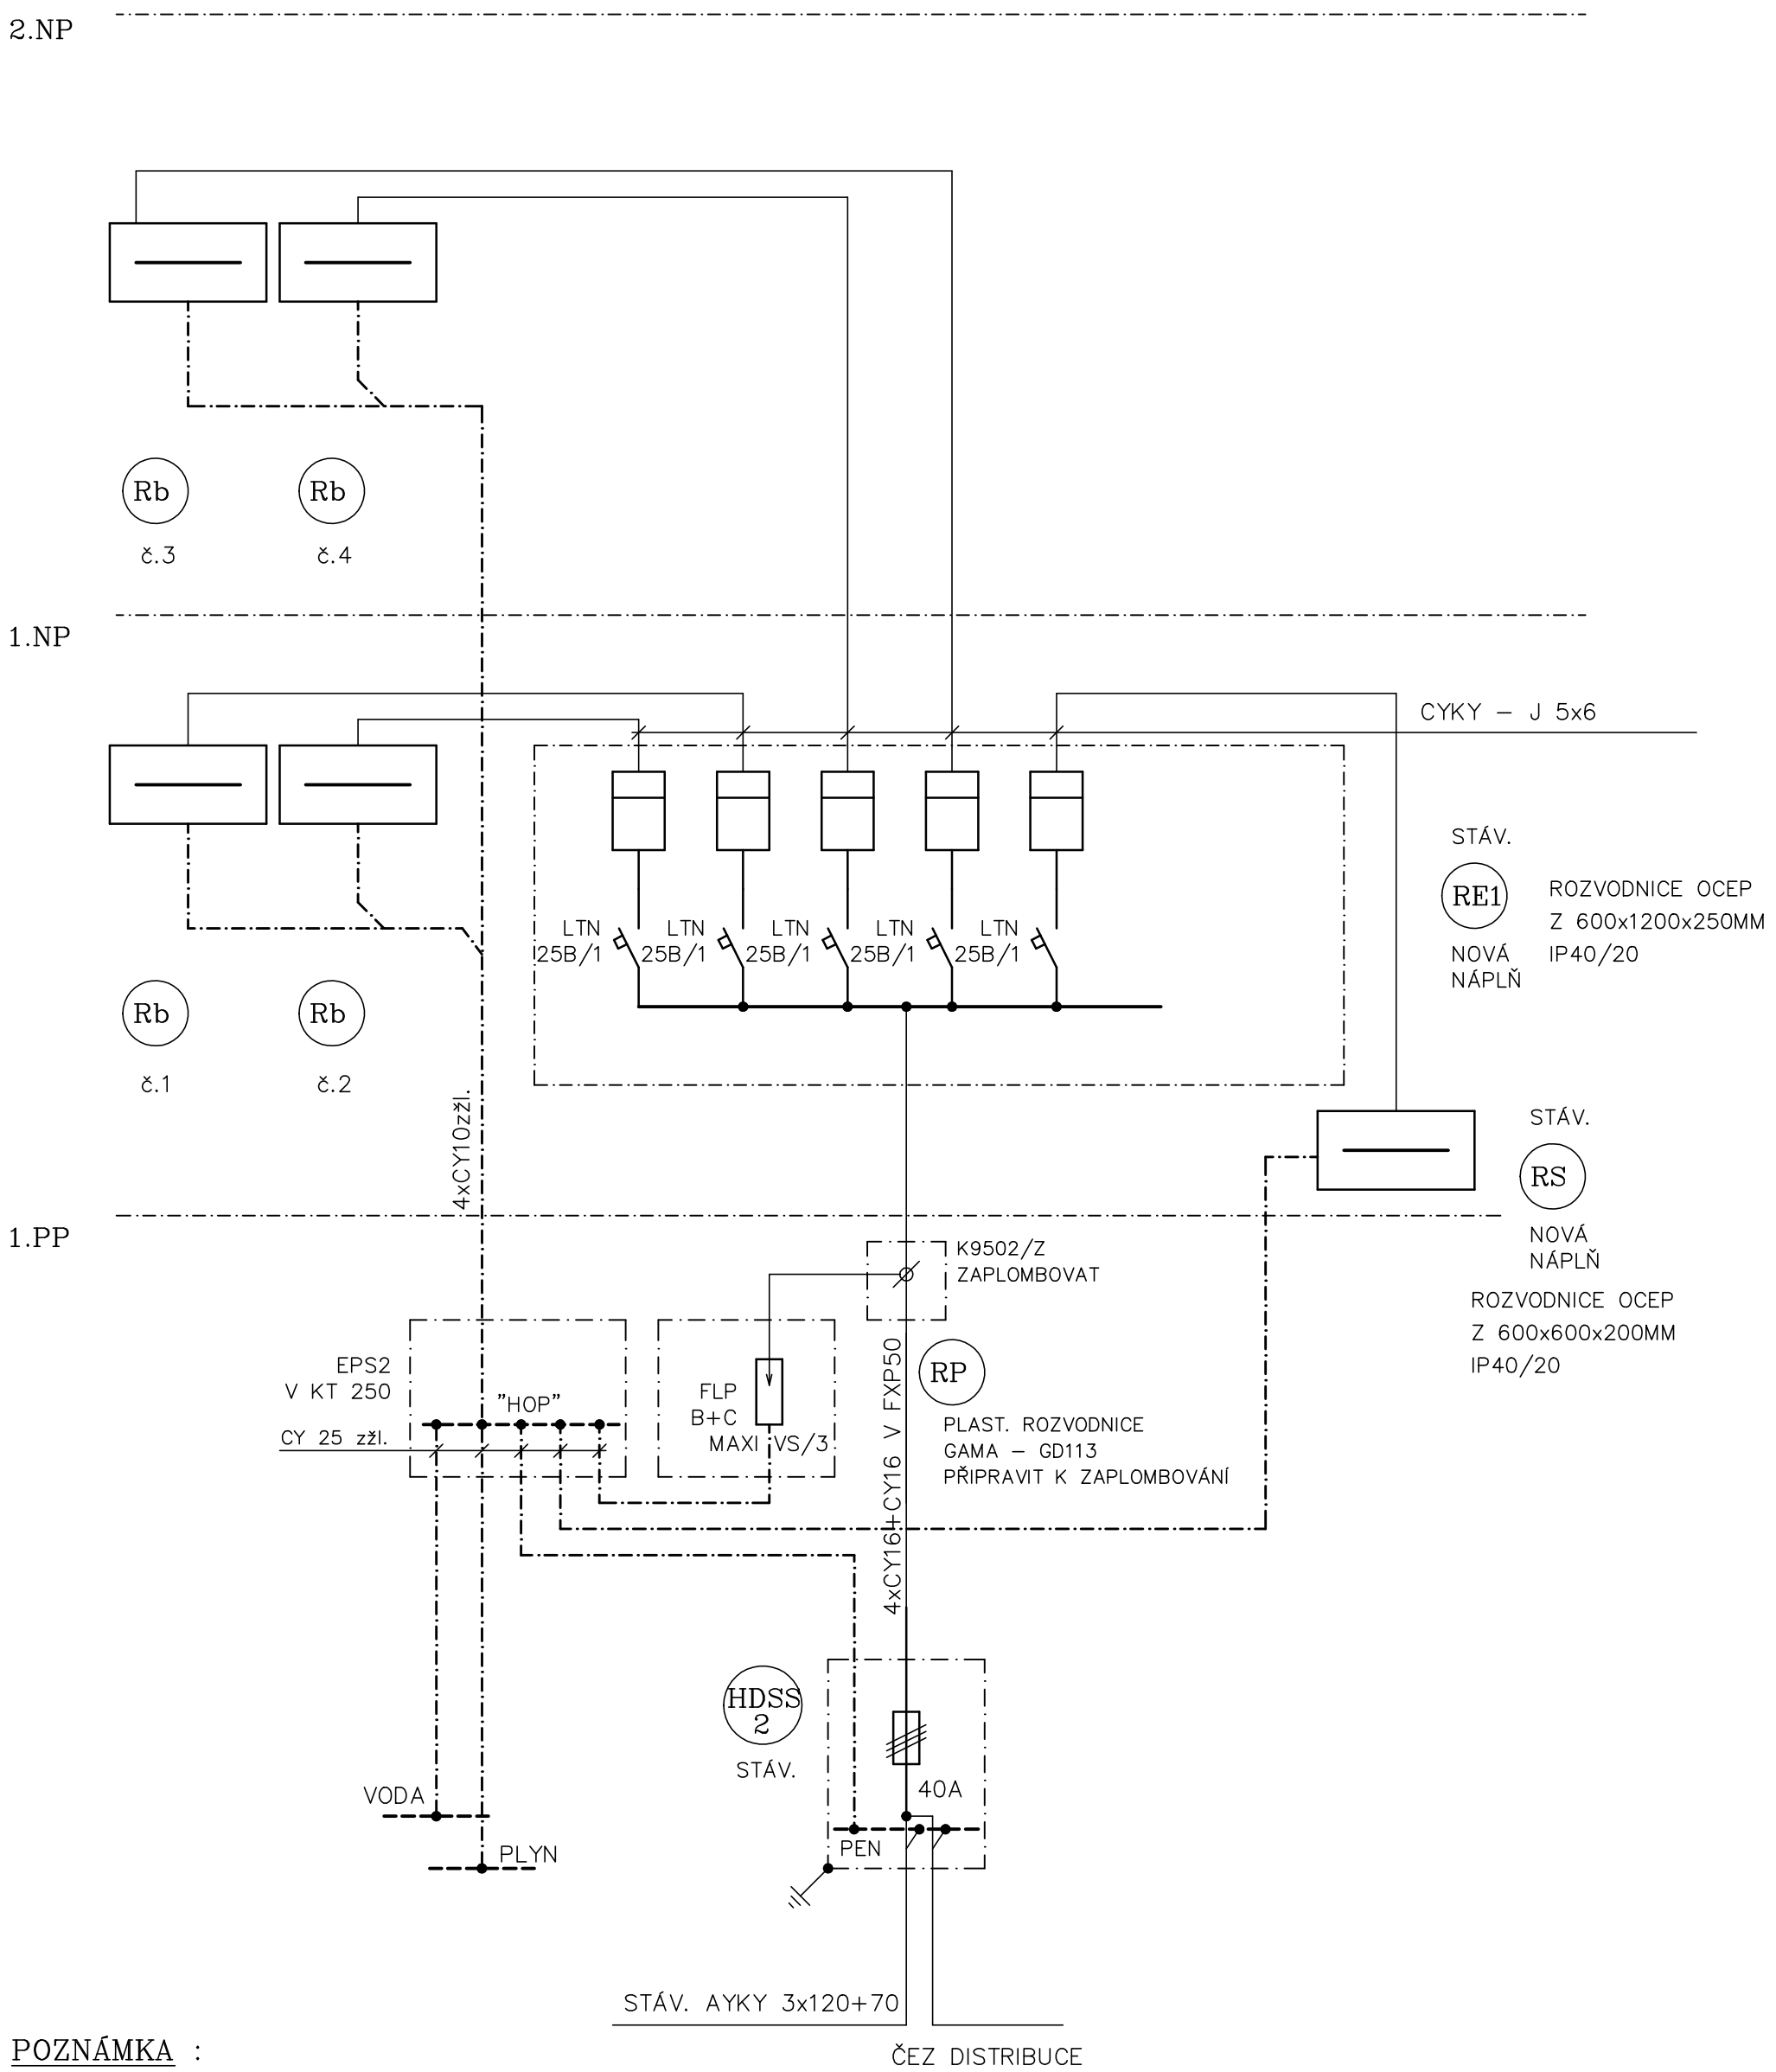

POZNÁMKA :

V "RE1" SE VYMĚNÍ – SJEDNOTÍ TYPY
HLAVNÍCH JISTIČŮ NA HODNOTY STEJNÉ AMPERÁŽE
VČETNĚ ÚPRAVY ZAPLECHOVÁNÍ !
U ZAPLECHOVÁNÍ PONECHAT PROSTOROVOU REZERVU
NA 3 FÁZ JISTIČE S MOŽNOSTI ZAPLECHOVÁNÍ A ZAPLOMBOVÁNÍ.
BYTOVÉ ROZVODNICE "Rb" ZŮSTÁVAJÍCÍ STÁVAJÍCÍ.

VYPRACOVAL	ODP.PROJ.PROFESE	KONTROLOVAL	ODP.PROJ.STAVBY
JIŘÍ GRENDYSA		JIŘÍ GRENDYSA	

JIŘÍ GRENDYSA
ELEKTROPROJEKCE
STAROBĚLSKÁ 56,700 30 OSTRAVA–ZÁBŘEH
TEL/FAX: 603462524 IČO: 22984852

OKRES: OSTRAVA OBEC: OSTRAVA HRABŮVKA
INVESTOR: ÚMOb OSTRAVA – JIH, HORNÍ 3

STAVBA
HRABŮVKA, JUBILEJNÍ 20 – OPRAVA ELEKTROINSTALACE
A SPOLEČNÝCH PROSTOR BYTOVÉHO DOMŮ

FORMÁT	2A4
DATUM	BŘEZEN 2019
STUPEŇ	
MĚŘÍTKO	
ZAK.ČÍSLO	
ARCH. ČÍSLO	Č.VÝKRESU D1.4–6

SCHÉMA ELEKTROROZVODŮ