

STÁV. AKKY 3x120+70

ČEZ DISTRIBUCE

ZT 4 TLAČÍTKA

D/3

HDSS2

STAV.

4xCY16+CY16 V FXP50

A/3

2xCYKY-J 3x1,5 Č.4,5

CYKY-J 3x1,5 Č.3

DT - J-Y(st)Y 1x2x0,8

2xCYKY-J 5x6 + CY10

RS STAV. NOVÁ
RE1 NAPLN

2xCYKY-J Č.1,2

A/3

DT 4xCY16+CY16 V FXP50
Z "HDSS2"

DT

Rb STAV.

ZV


ZV

Rb STAV.

DT

A/3

D/3

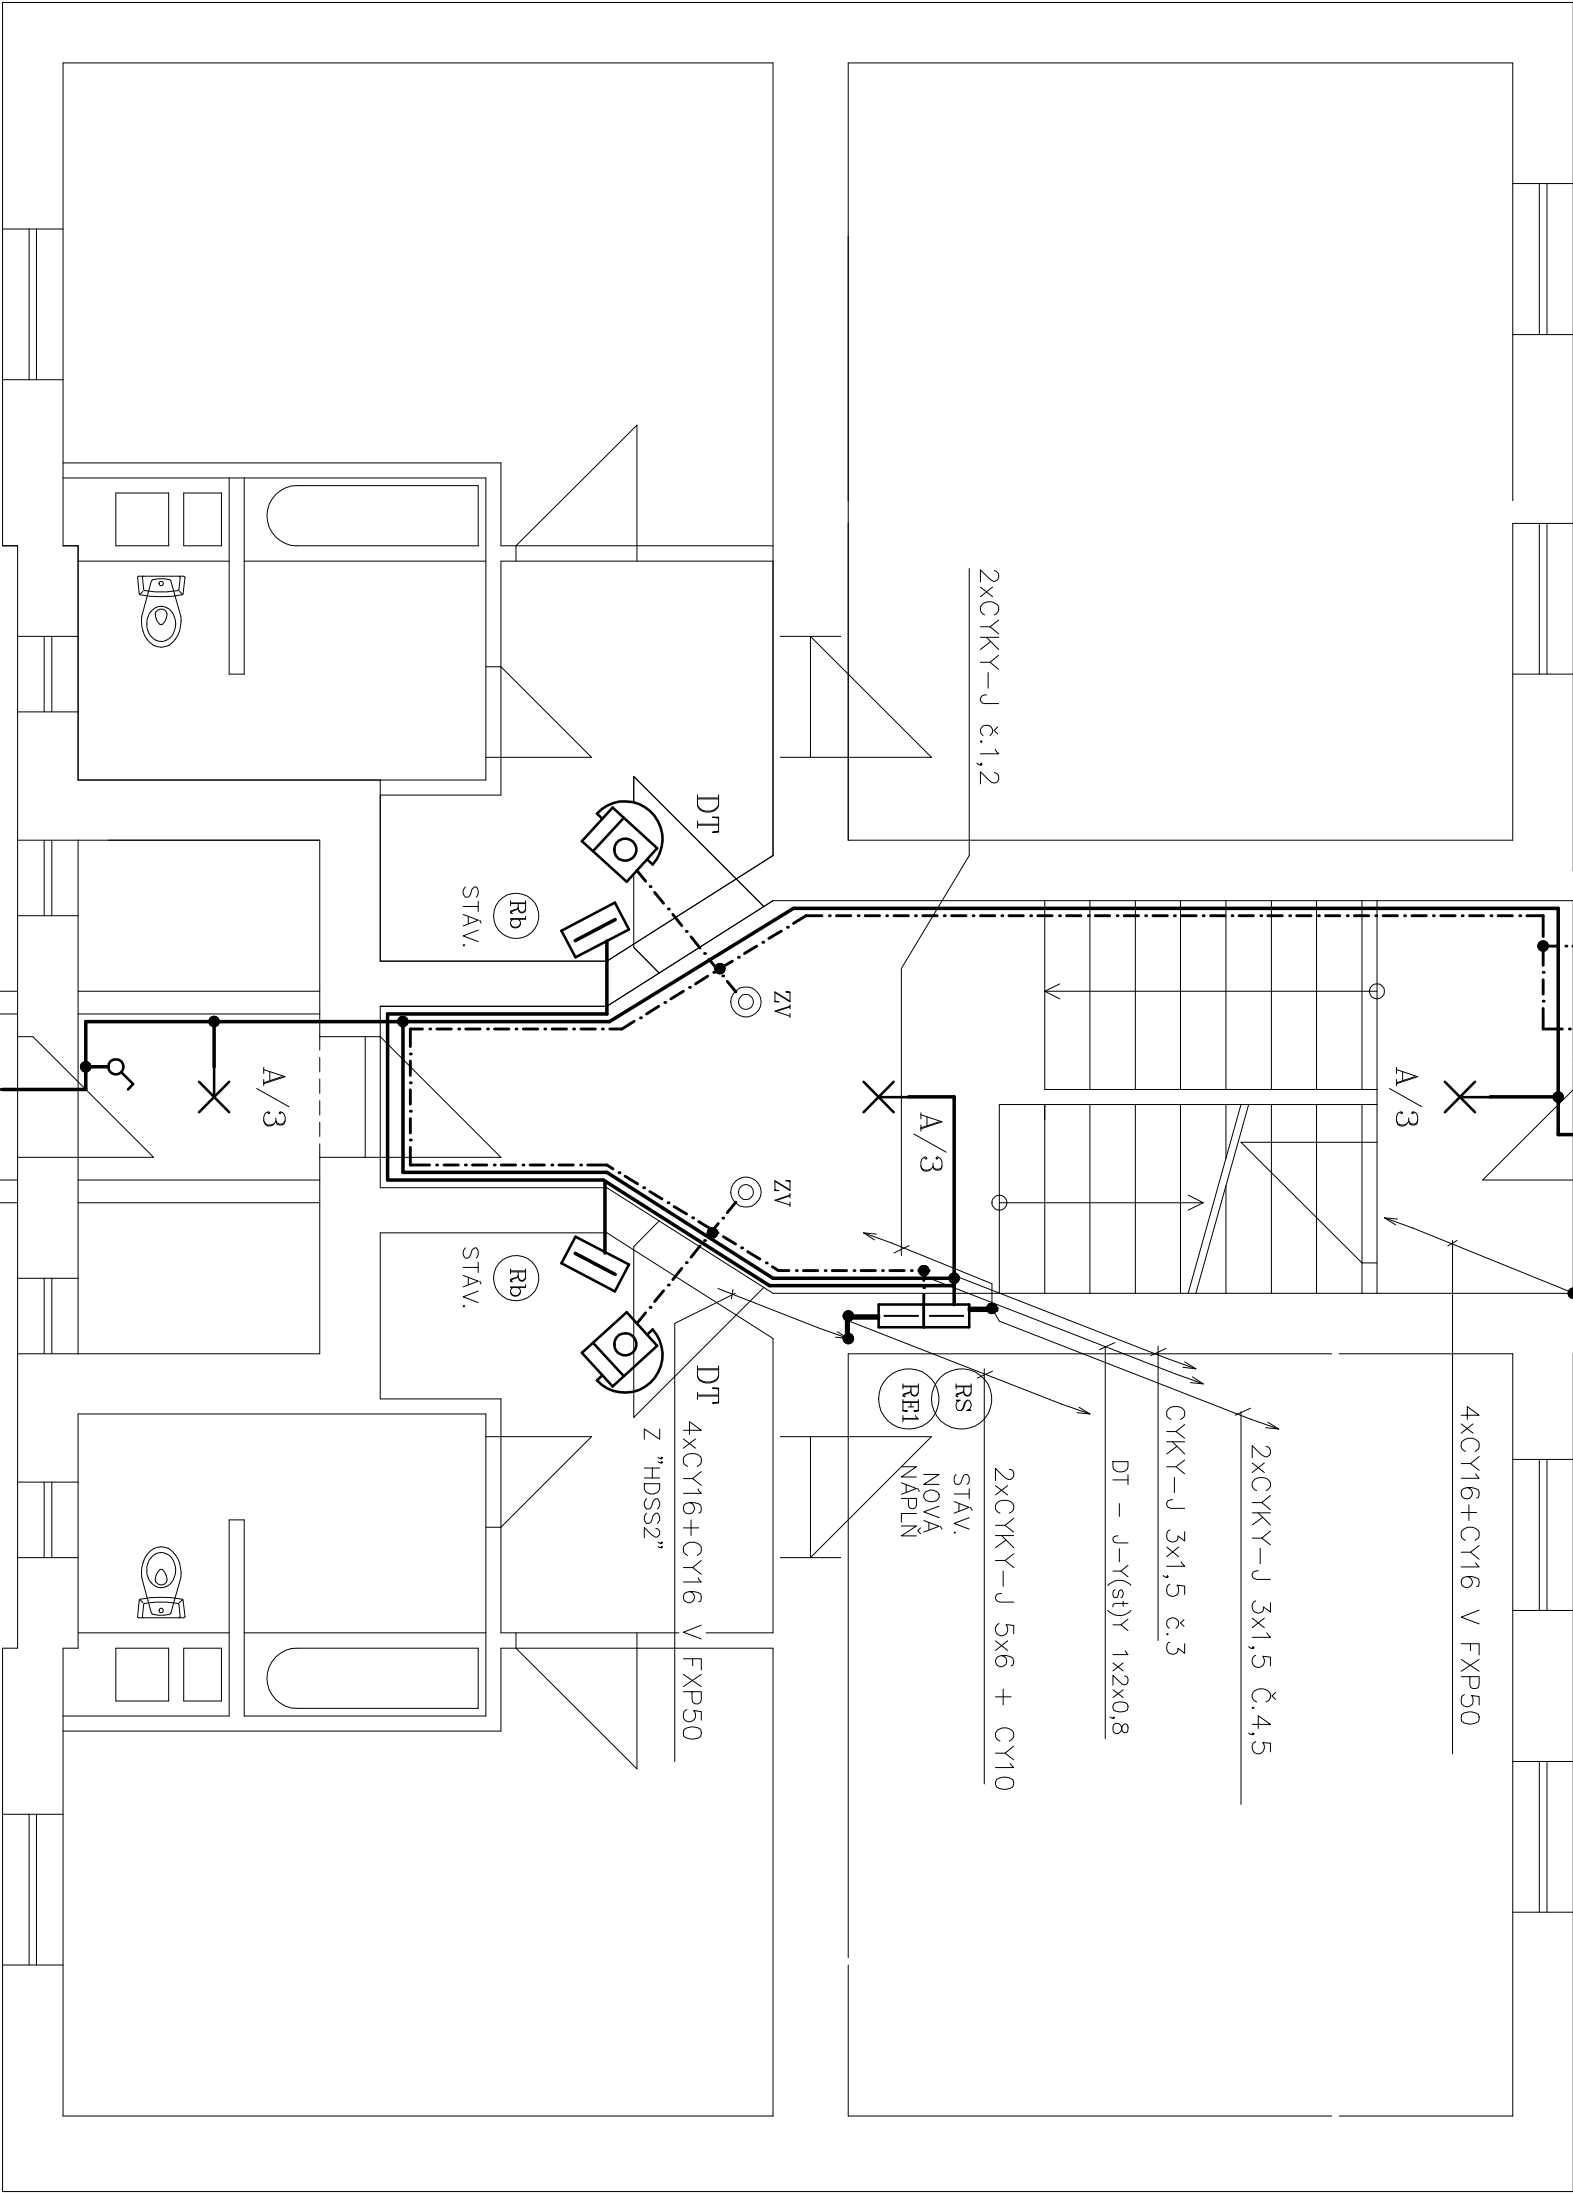

POZNÁMKA

EL.INSTALACE JE NAVRŽENA VODIČI CYKLO, CYKY
V OMÍTCE

- A ✕ SVÍTLIDLO LED S ČIDLEM POHYBU – 18W IP41
- B ✕ SVÍTLIDLO ŽÁROVKOVÉ – 60W IP20
- C ✕ SVÍTLIDLO ŽÁROVKOVÉ – 60W IP54
- D ✕ SVÍTLIDLO ŽÁROVK S ČIDLEM – 100W IP44

VYPRACOVAL	ODP.PROJ.PROFESSE	KONTROLOVAL	ODP.PROJ.STAVBY	JIŘÍ GRENDYSA ELEKTROPROJEKCE SMOLČICKÁ 56,700 20 OSTRAVA-ZÁBRŮ TEL./VX: 60246224 IČO: 23944622	
JIŘÍ GRENDYSA		JIŘÍ GRENDYSA		OBEČ: OSTRAVA HRABŮVKA	
OKRES: OSTRAVA				INVESTOR: ÚMOB OSTRAVA – JIH, HORNÍ 3	
STAVBA				FORMÁT	2x4
HRABŮVKA, JUBILEJNÍ 20 – OPRAVA ELEKTROINSTALACE				ETAPUM	BŘEZEN 2018
A SPOLEČNÝCH PROSTOR BYTOVÉHO DOMŮ				STUPEŇ	
				MĚŘITKO	
				ZAK.ČÍSLO	
				ARCH. ČÍSLO	ČVYKRESU
ELEKTROINSTALACE 1.NP					D1.4-3