


SLEZSKÁ 14

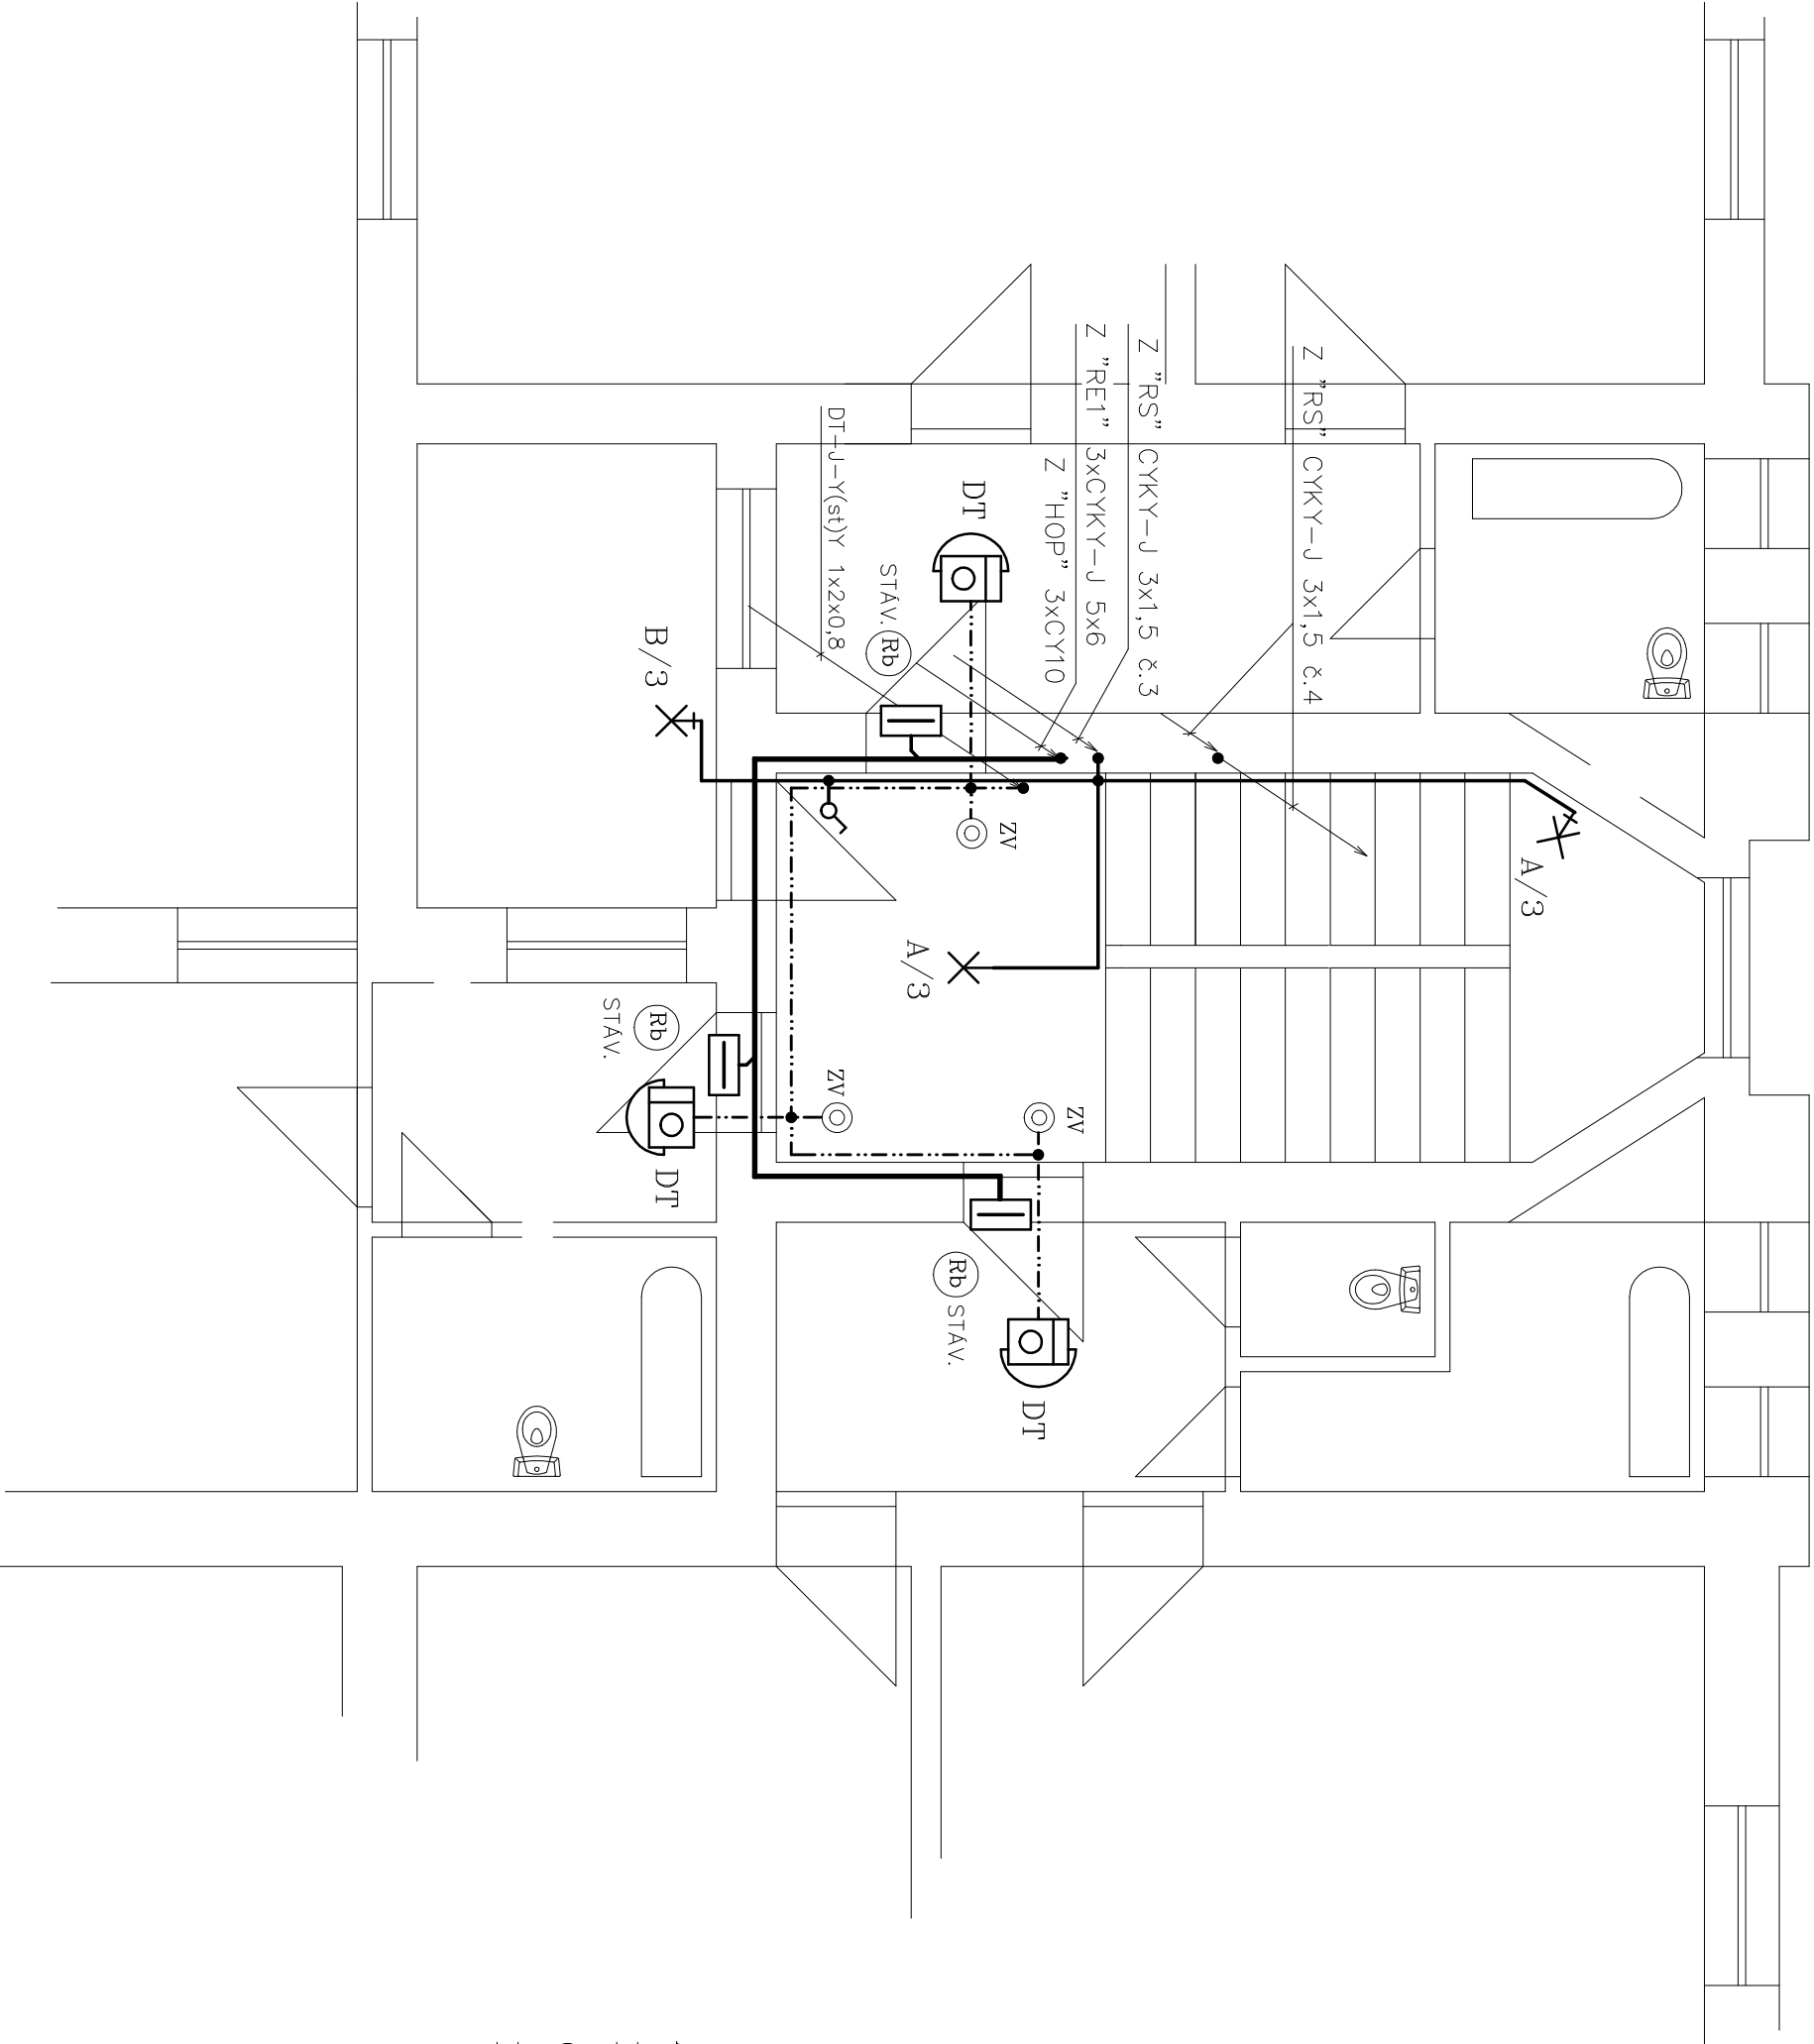

POZNÁMKA

EL.INSTALACE JE NAVRŽENA VODIČI CYKYLO, CYKY
V OMITCE

- A ✕ SVÍTLIDLO LED S ČIDLEM POHYBU – 18W IP41
- B ✕ SVÍTLIDLO ŽÁROVKOVÉ – 60W IP20
- C ✕ SVÍTLIDLO ŽÁROVKOVÉ – 60W IP54
- D ✕ SVÍTLIDLO ŽÁROVK S ČIDLEM – 100W IP44

VYPRACOVAL	ODP.PROJ.PROFESE	KONTROLOVAL	ODP.PROJ.STAVBY
JIRÍ GREN DYSA		JIRÍ GREN DYSA	
JIRÍ GREN DYSA			
ELEKTROPROJECE			
STRANICKÁ 54,700 30 OSTRAVA-ZÁBŮVKA			
TEL./FAK. 602462524 000 2284452			
OKRES: OSTRAVA	OBEČ: OSTRAVA HRA BŮVKA		
INVESTOR: JMOb OSTRAVA – JIH, HORNÍ 3			
STAVBA			
HRA BŮVKA, SLEZSKÁ 14 – OPRAVA ELEKTROINSTALACE			FORMÁT 2A4
A SPOLEČNÝCH PROSTOR BYTOVÉHO DOMŮ			DATUM BRZEEN 2019
			STUPEŇ
			MEŘIKO
			ZAK.ČÍSLO
			ARCH. ČÍSLO
ELEKTROINSTALACE 2.NP			C.VYKRESU
			D1.4-4