


RS

ROZVODNICE STÁVAJÍCÍ – NOVÁ NÁPLŇ
PLASTOVÁ ROZVODNICE ZAPUŠTĚNA
Z 600 x 600 x 100mm
IP40/20

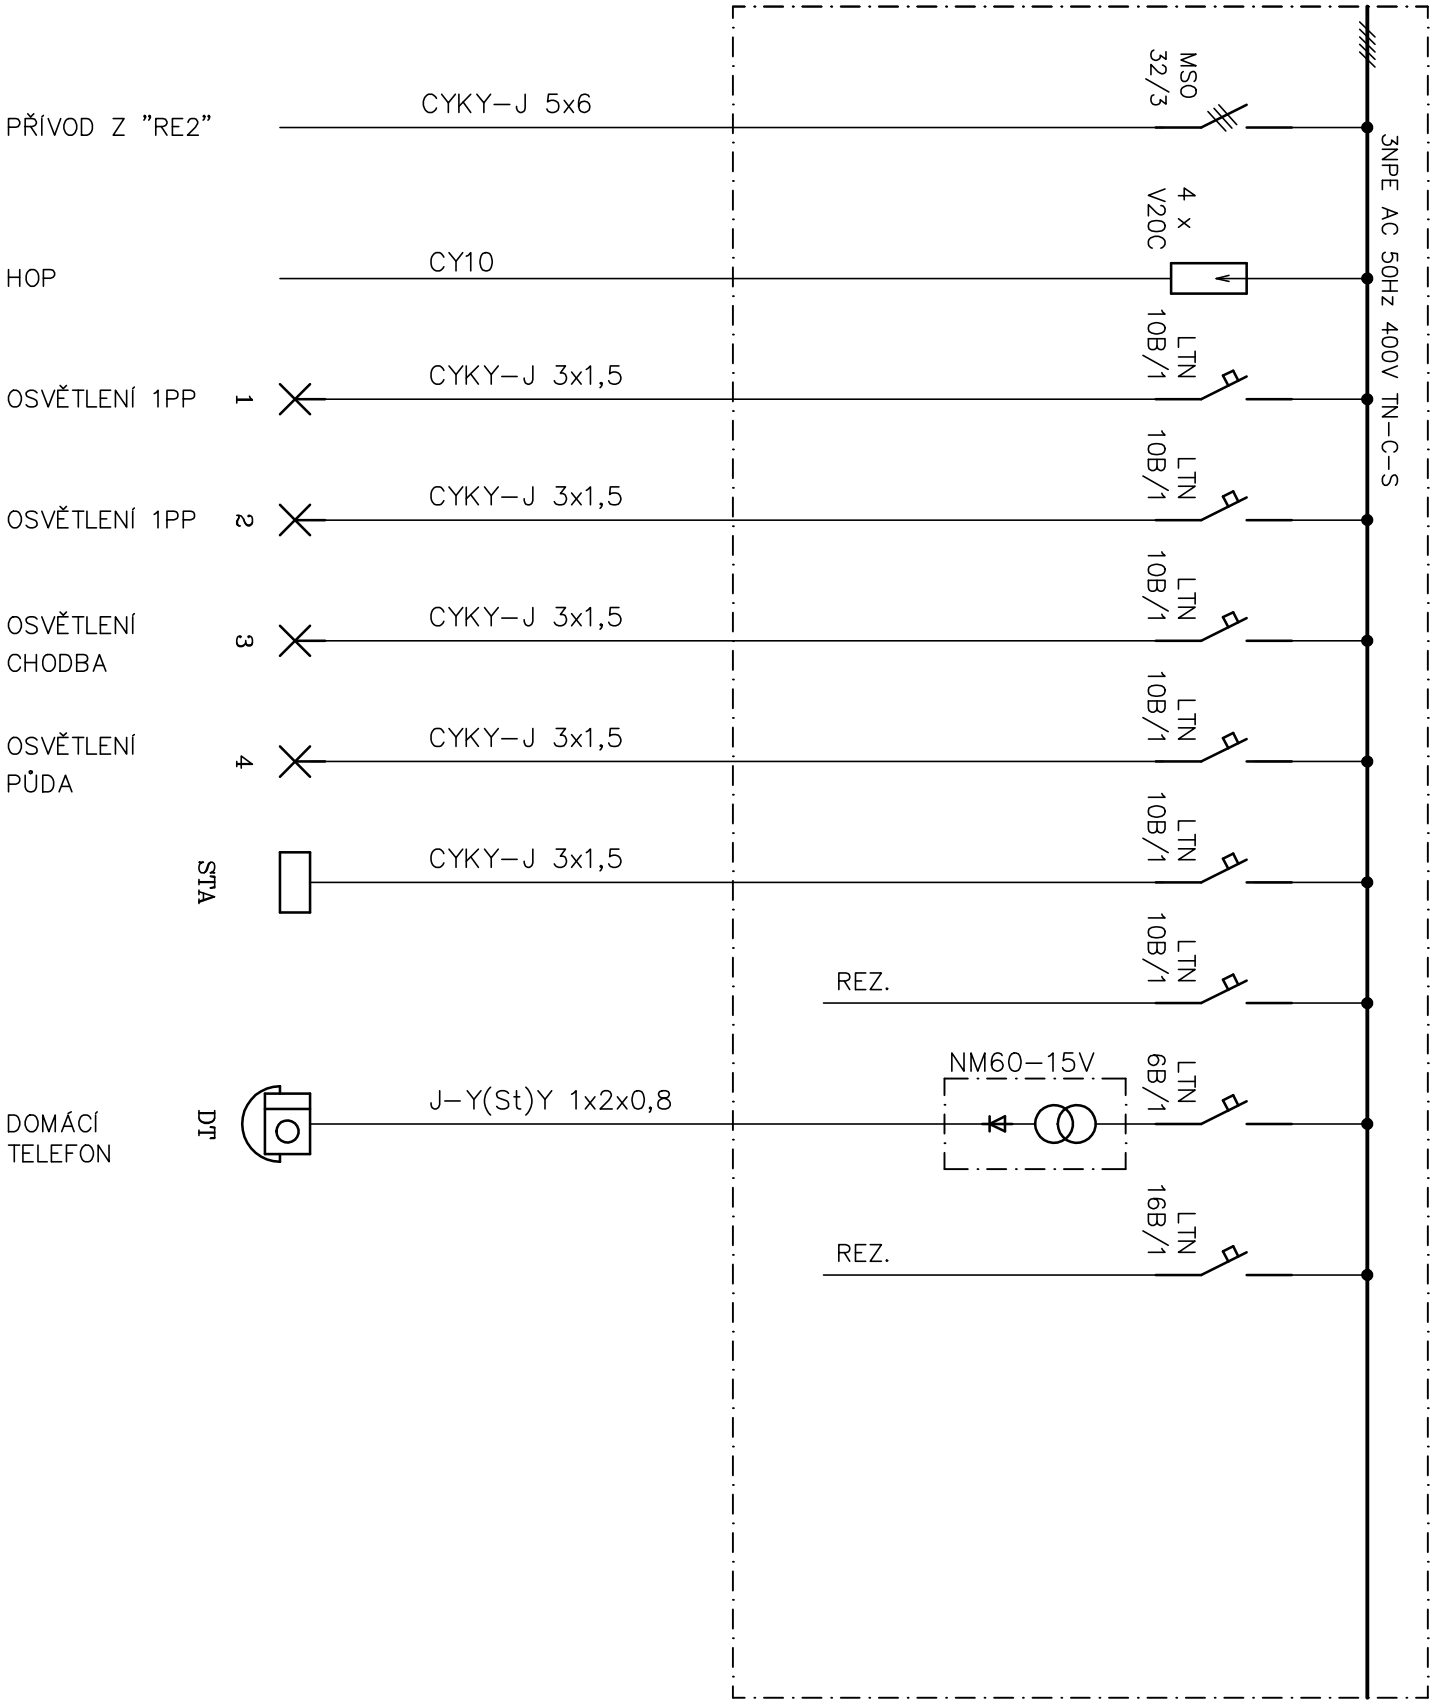

VYPRACOVAL	ODP.PROJ.PROFESE	KONTROLOVAL	ODP.PROJ.STAVBY
JIRÍ GREN DYSA		JIRÍ GREN DYSA	
JIRÍ GREN DYSA ELEKTROPROJEKCE STROJEKVA 44.700 30 OSTRAVA-ZABŮV TEL/FAK. 602462244 005 2284642			
OKRES: OSTRAVA		OBEČ: OSTRAVA HRABŮVKA	
INVESTOR: ÚMOB OSTRAVA – JIH, HORNÍ 3			
STAVBA			
HRABŮVKA, JUBILEJNÍ 20 – OPRAVA ELEKTROINSTALACE A SPOLEČNÝCH PROSTOR BYTOVÉHO DOMU			
ROZVODNICE "RS"			
FORMÁT		2A4	
DATUM		BŘEZEN 2019	
STUPEŇ			
MĚŘÍTKO			
ZAK.ČÍSLO			
ARCH. ČÍSLO		CYKRESU	
		D1.4-7	