POHLED P2

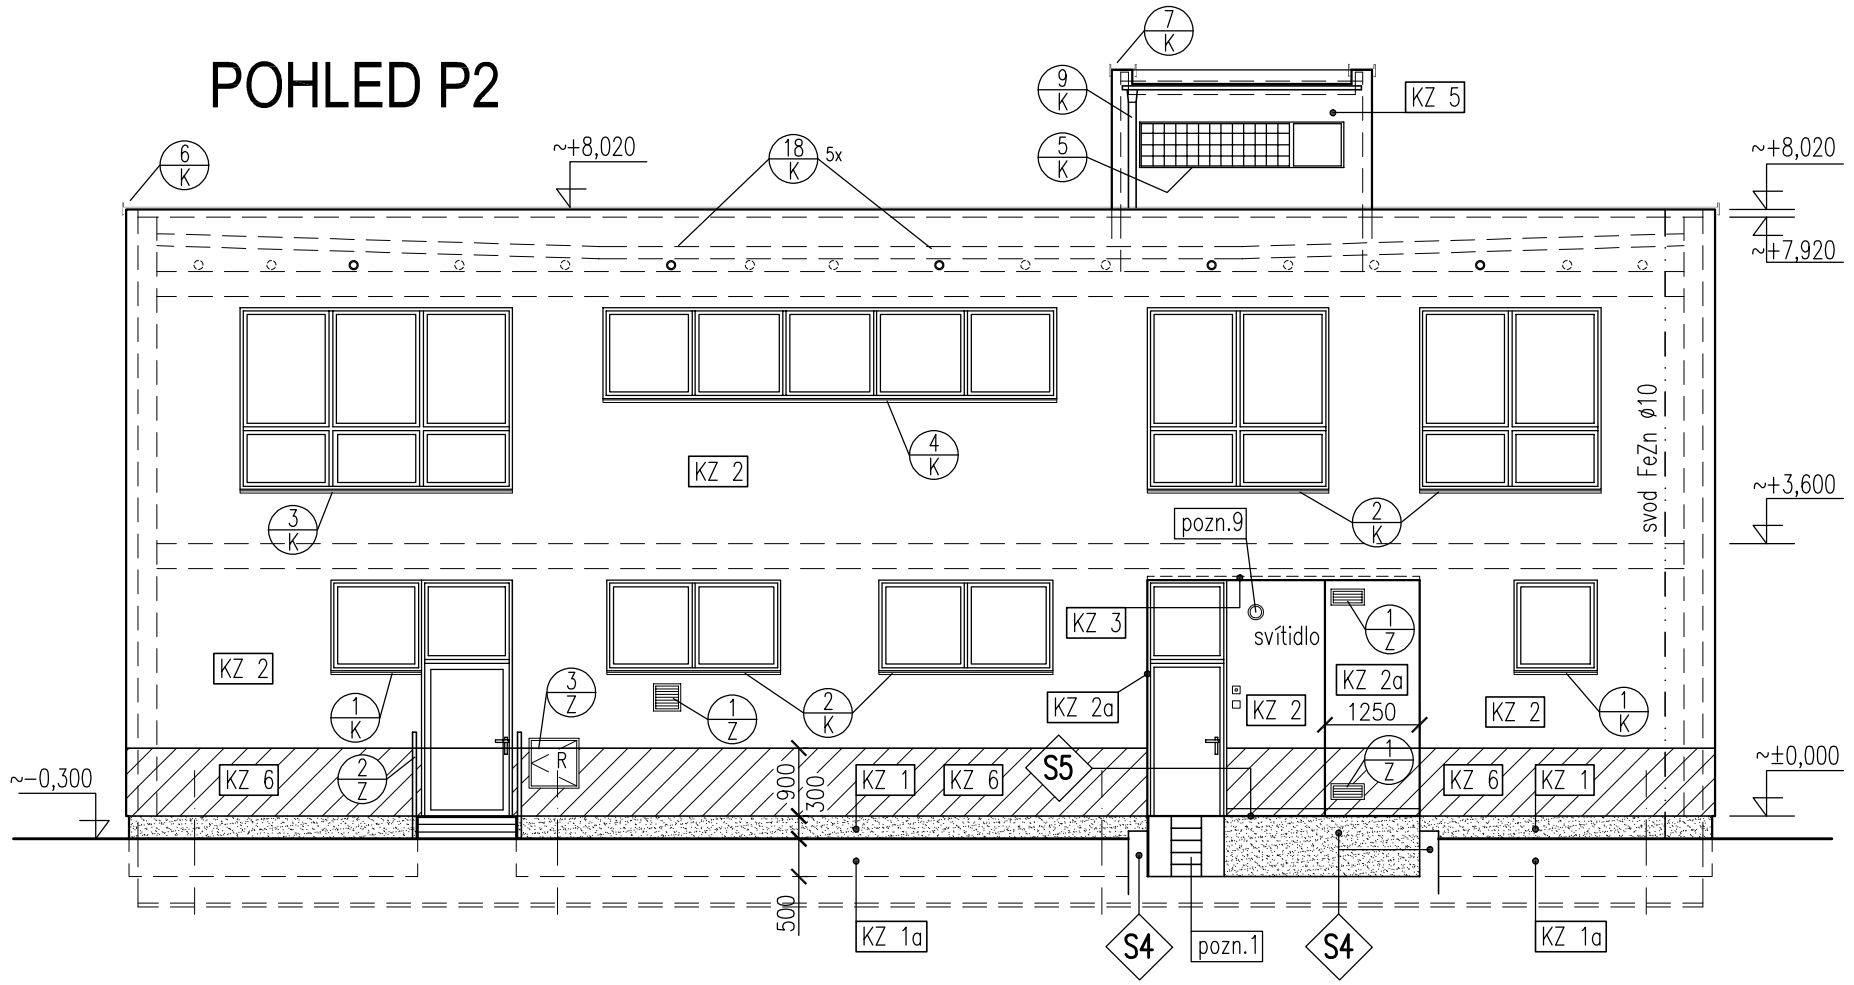

POHLED P1

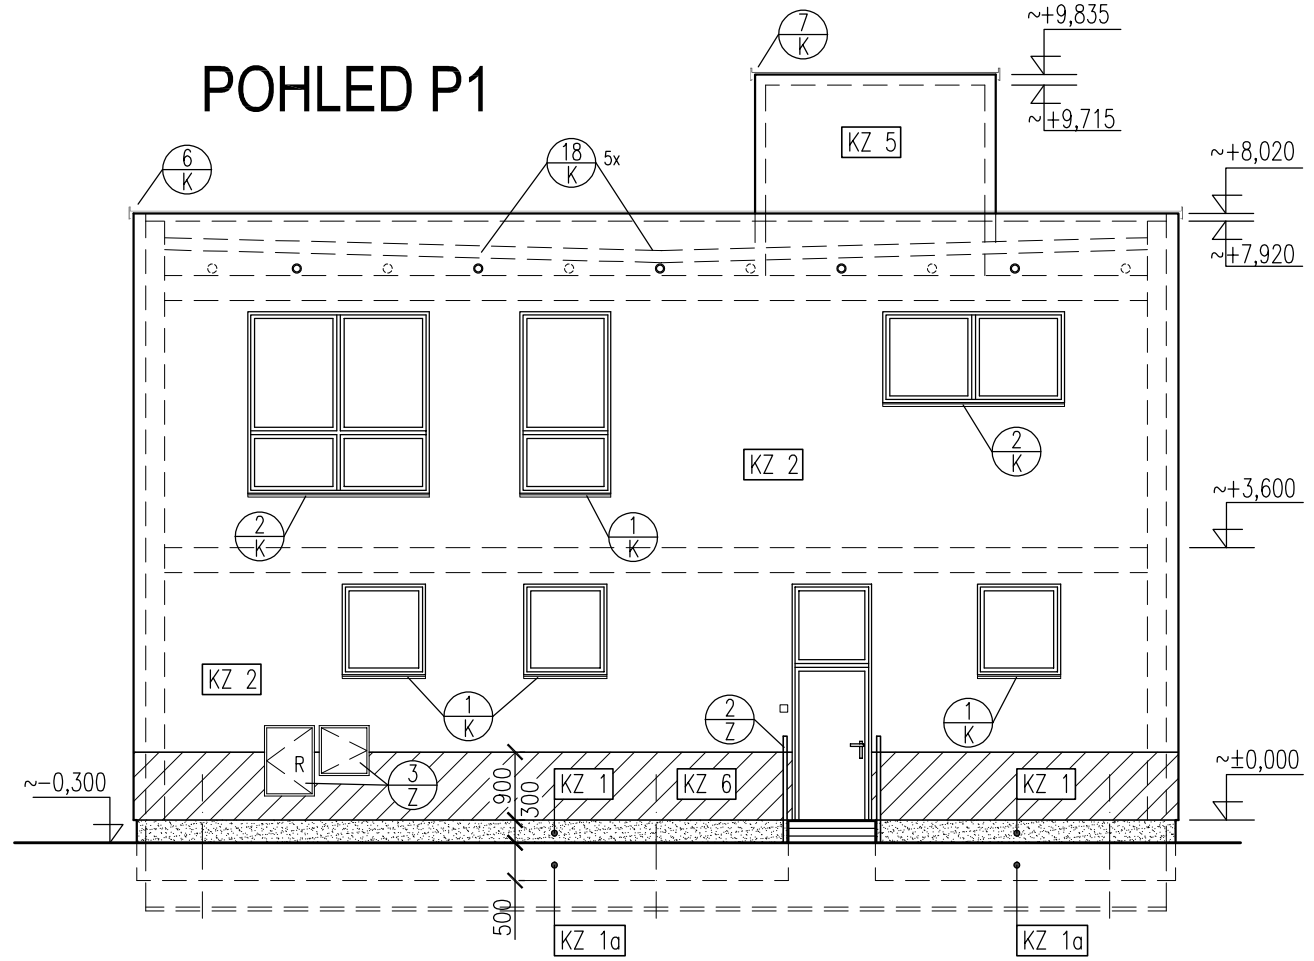

POHLED P4

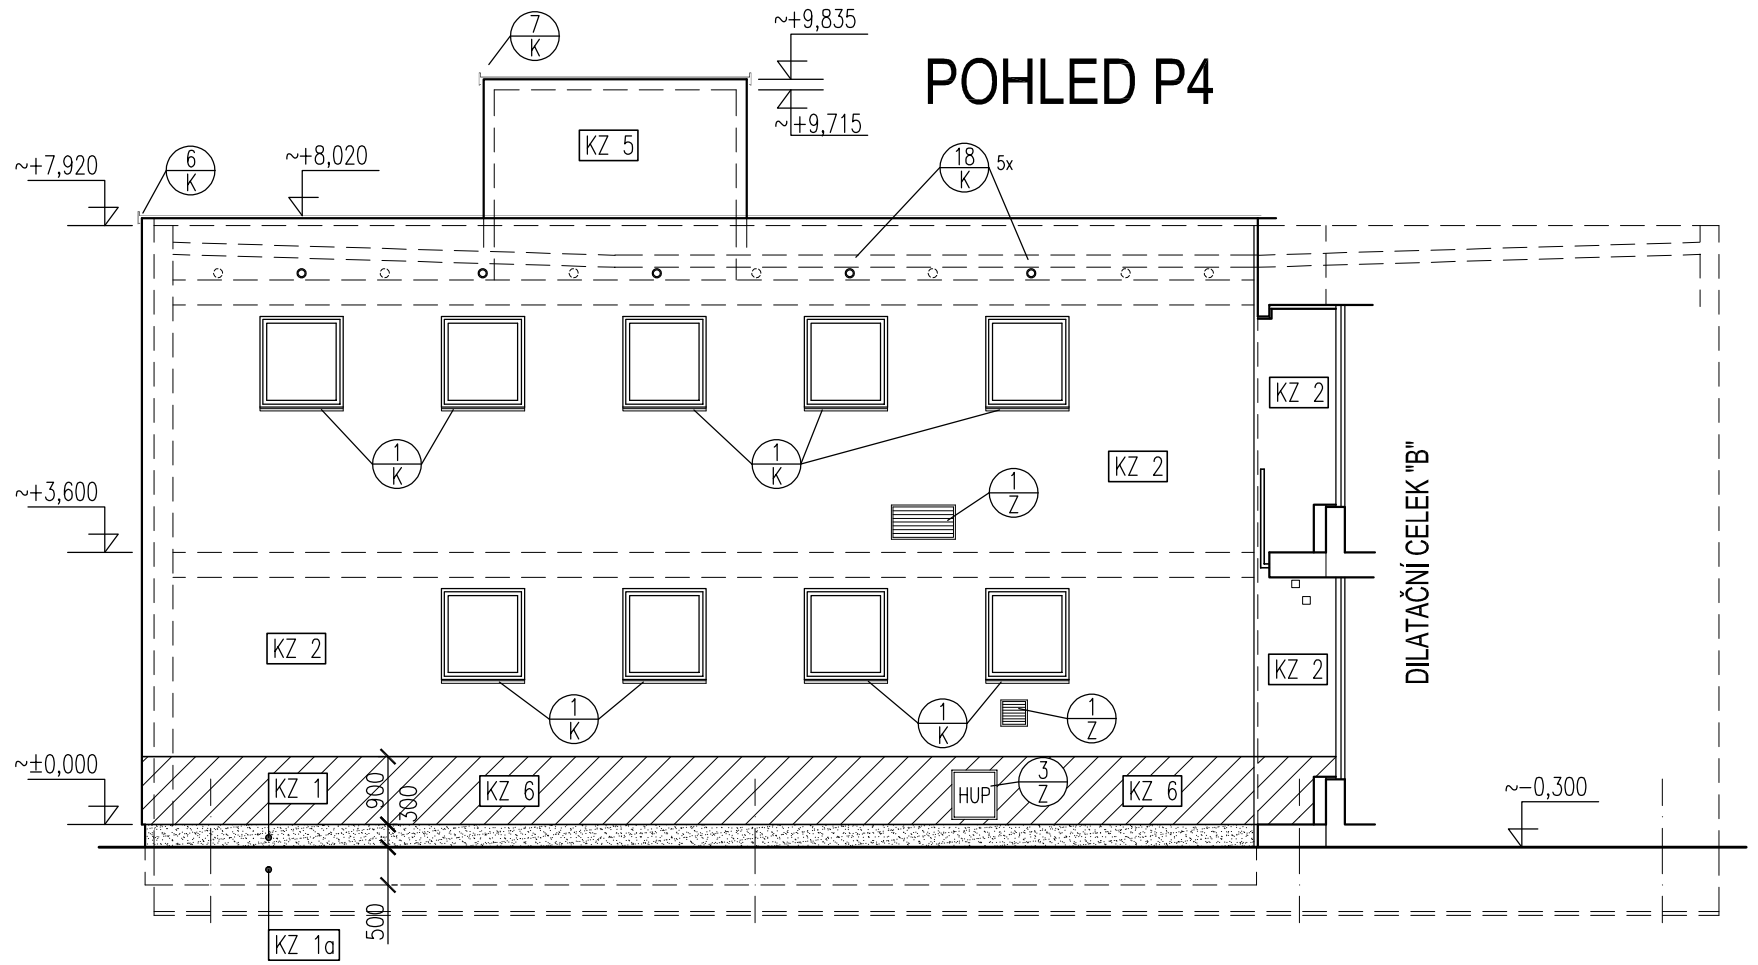

POHLED P3

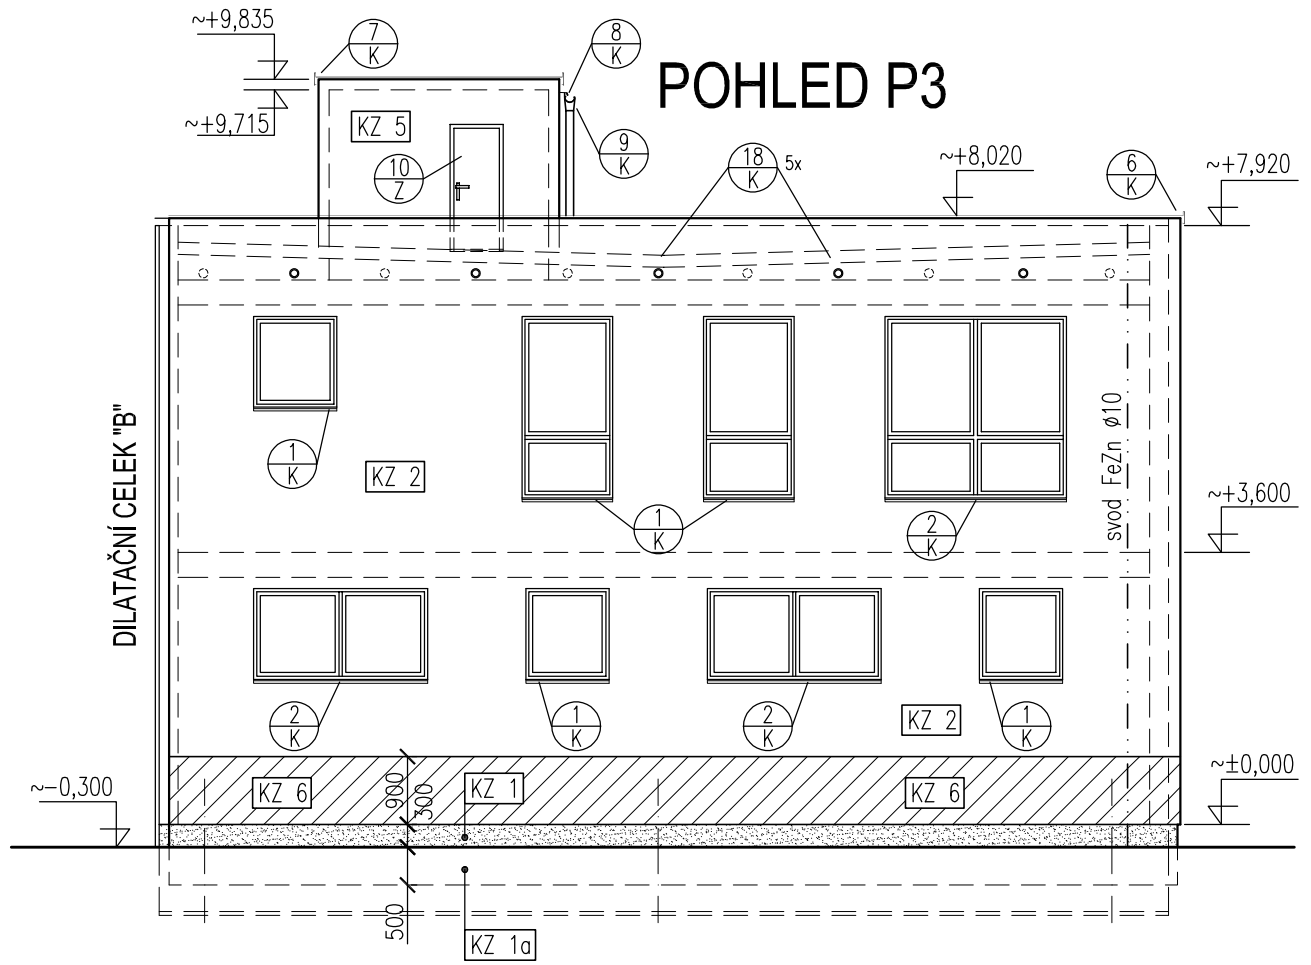

KZ 1 SOKL-nad terénem-výšky 300mm
- tepelná izolace stěn tl.120mm soklové polystyrenové desky XPS (Perimetr)
- povrchová úprava-disperzní omítková směs mozaiková-nad terénem

KZ 1a SOKL-pod terénem-výšky 500mm
- tepelná izolace stěn tl.120mm soklové polystyrenové desky XPS (Perimetr)
- povrchová úprava-hydroizolační stěrka+nopová fólie-pod terénem

KZ 2 FASÁDA-stěny
- tepelná izolace stěn tl.160mm, ostění a nadpraží oken a dveří tl.30mm fasádní polystyrenové desky EPS 70 F
- povrchová úprava-zatřená minerálně silikonová pastovitá omítka, zrno 2mm

KZ 2a FASÁDA-stěny
- tepelná izolace stěn tl.30mm, v místě styku s dveřmi a okny fasádní polystyrenové desky EPS 70 F
- povrchová úprava-zatřená minerálně silikonová pastovitá omítka, zrno 2mm

KZ 3 LODŽIE, ZÁDVEŘÍ - strop (podhled)
- tepelná izolace tl.50mm, desky s minerálním vláknem
- povrchová úprava-zatřená minerálně silikonová pastovitá omítka, zrno 2mm

KZ 4 ATIKA-vnitřní stěny
- tepelná izolace atiky tl.50mm, polystyrenové desky EPS 100 S

KZ 5 FASÁDA-stěny strojovny výtahové šachty
- tepelná izolace stěn tl.120mm, ostění a nadpraží oken a dveří tl.30mm fasádní polystyrenové desky EPS 70 F
- povrchová úprava-zatřená minerálně silikonová pastovitá omítka, zrno 2mm

KZ 6 FASÁDA-900mm pás u zakládací lišty
- tepelná izolace stěn tl.160mm, ostění a nadpraží oken a dveří tl.30mm pás výšky 900mm od zakládací lišty, desky s minerálním vláknem,
- povrchová úprava-zatřená minerálně silikonová pastovitá omítka, zrno 2mm

S

DILATAČNÍ CELEK "A"
DILATAČNÍ CELEK "B"
DILATAČNÍ CELEK "C"
DILATAČNÍ CELEK "D"

LEGENDA MATERIÁLU

NOVÉ KONTAKTNÍ ZATEPLENÍ-EPS-ETICS SILIKONOVÁ PASTOVITÁ OMÍTKA

NOVÉ KONTAKTNÍ ZATEPLENÍ-MINERÁL-ETICS SILIKONOVÁ PASTOVITÁ OMÍTKA

DISPERZNÍ OMÍTKOVÁ SMĚS MOZAIKOVÁ

Změna	Popis změny	Datum	Provedl	Ověřil	Schválil

Svazek dok.	D1.1, D1.2	Stupeň dokumentace	DSP+DPS
Vypracoval	Ing. NEYOVÁ	Podpisy	
Ověřil	Ing. JANEČKOVÁ		
Schválil	Ing. NEYOVÁ		
Datum	03/2019		

Celková hmotnost			
Investor	SMO MOb OSTRAVA-JIH		
Objednatel	SMO MOb OSTRAVA-JIH		
Měřítko	1:100		
Promítání			

Stavba/Část stavby
ZATEPLENÍ OBJEKTU A OPRAVA ZAHRADNÍCH TERAS PŘI MŠ MITUŠOVA 90, OSTRAVA-HRABŮVKA

ivitas®
Výkres je naším duševním a průmyslovým vlastnictvím

Název výkresu/Doplňující název
DILATAČNÍ CELEK "A" - NOVÝ STAV
POHLEDY

Číslo výkresu	Revize
18142-D0F-029	0

Formát	List	Listů
A3/3A4	1	1