PŮDORYS 2.NP

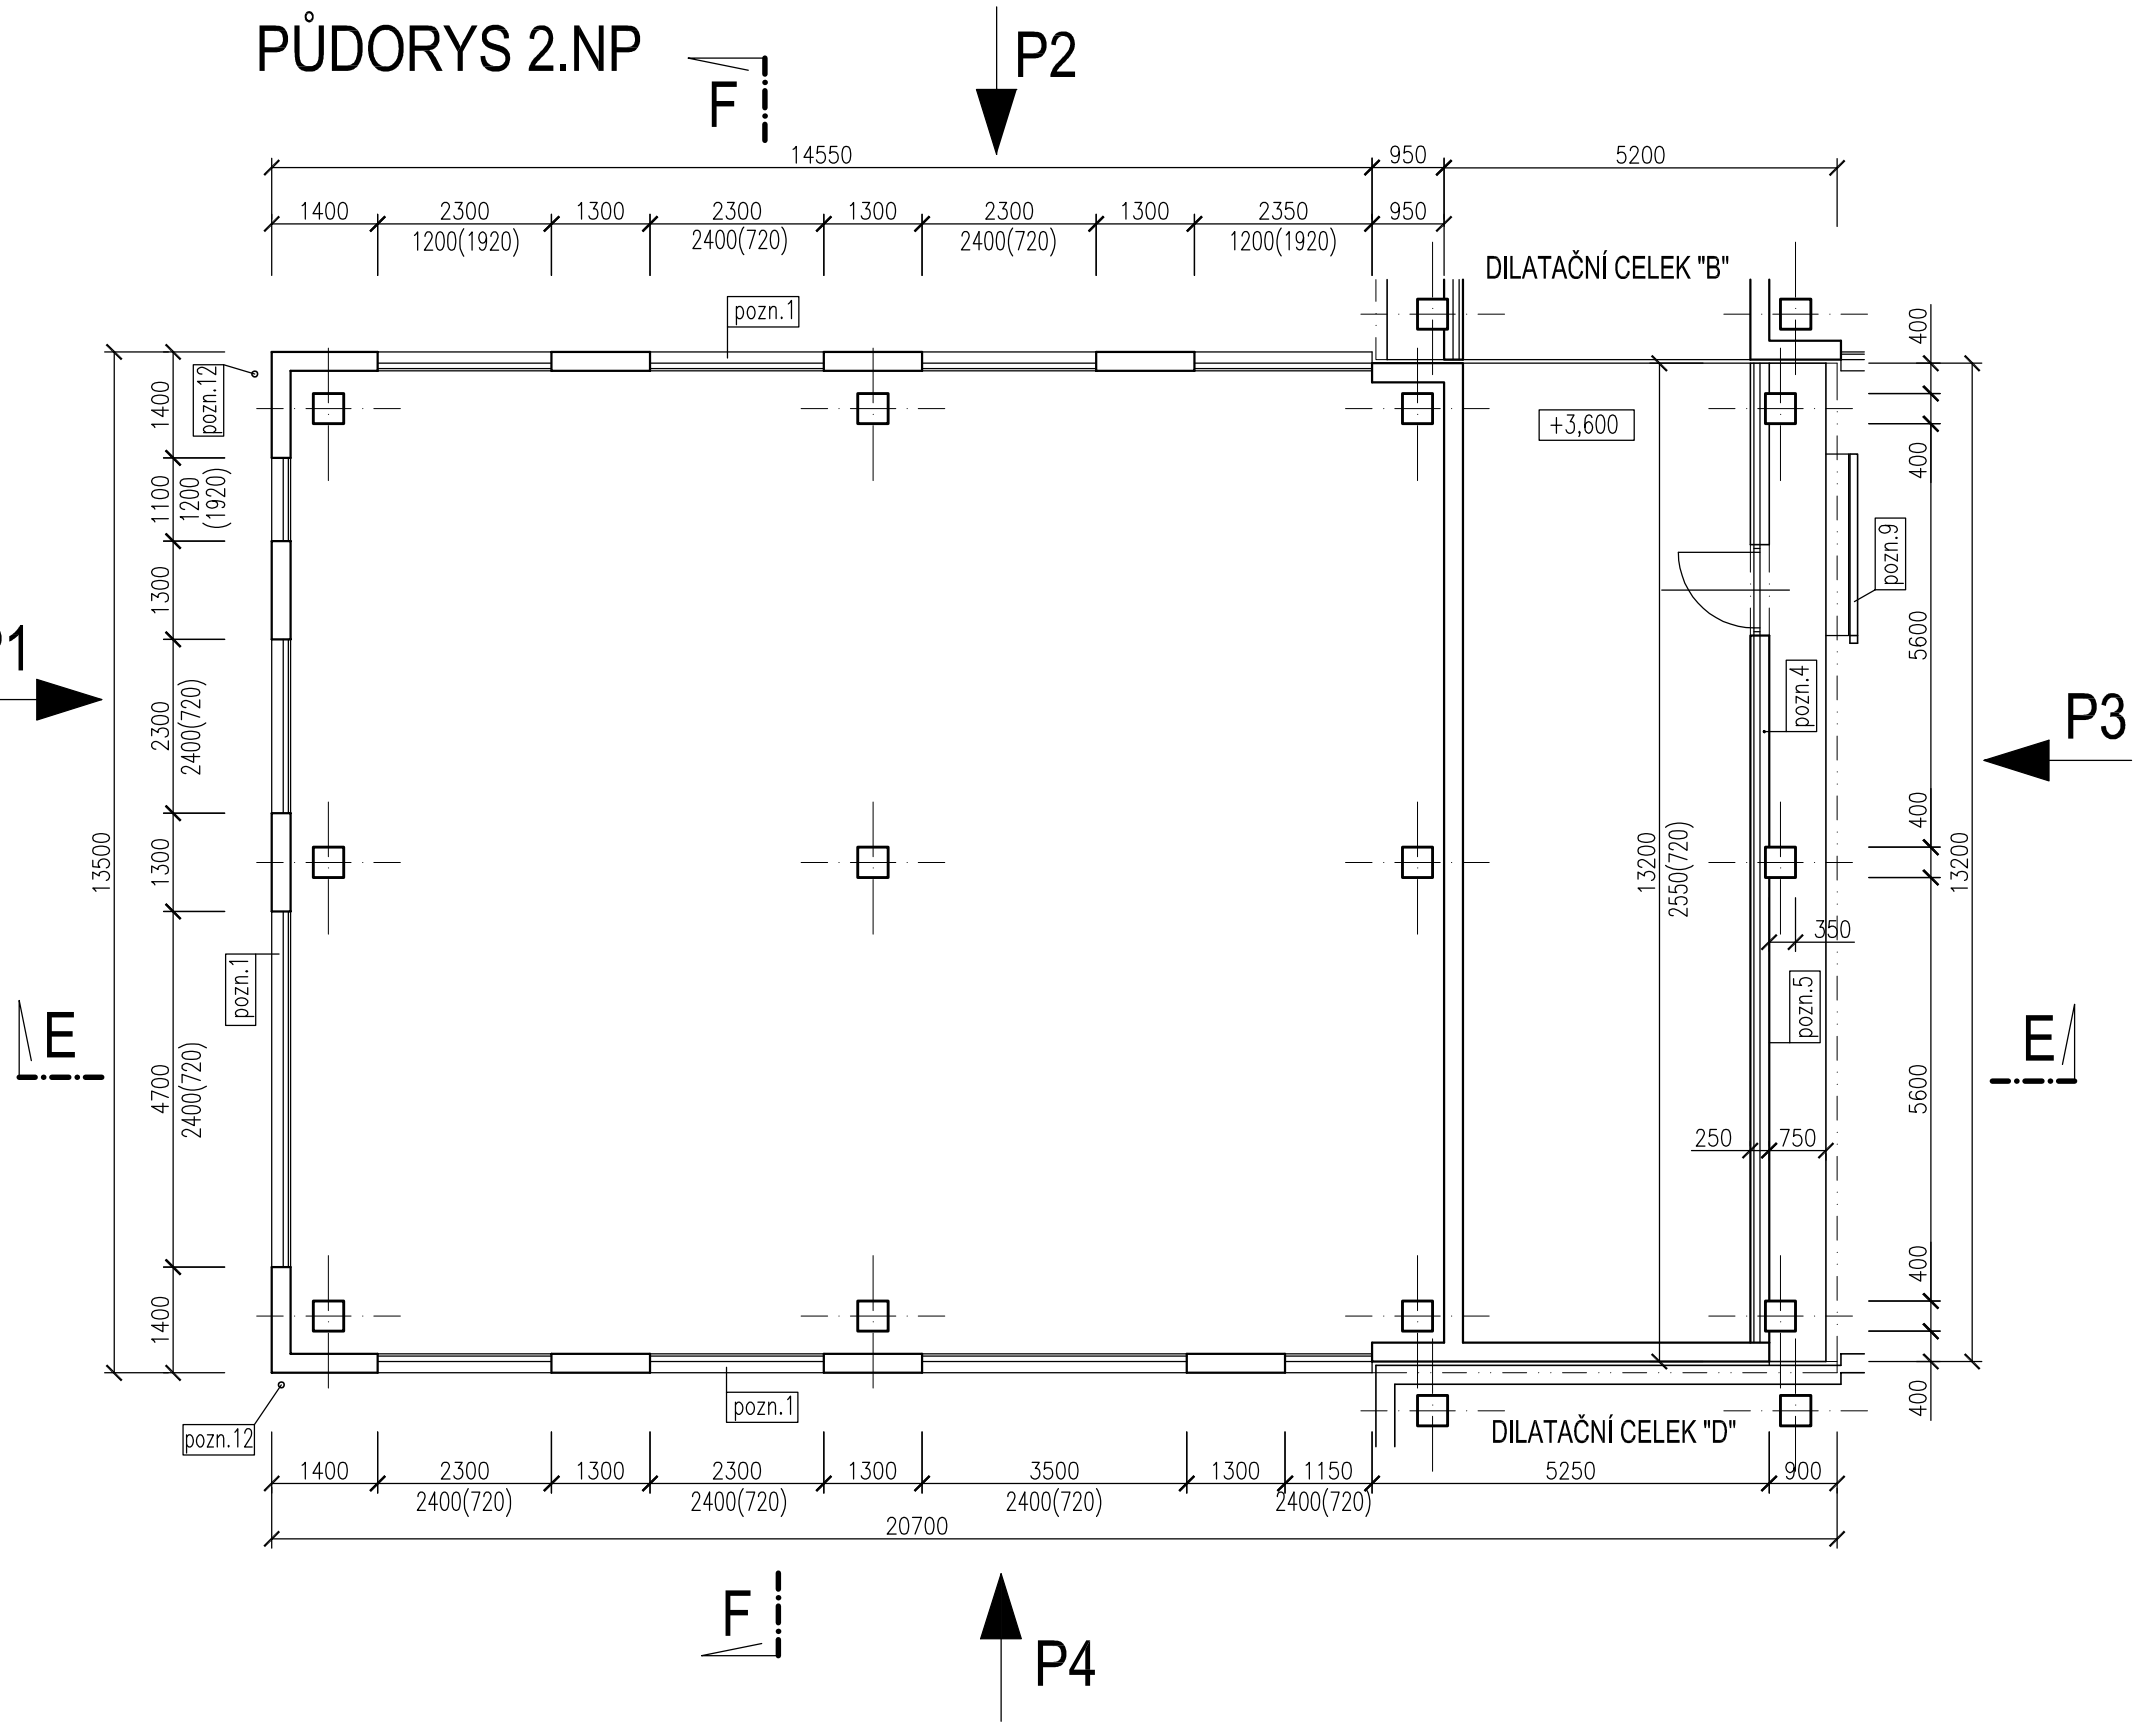

POZNÁMKY

pozn.1	– demontáž venkovních parapetů oken
pozn.2	– vybourání kabřincového obkladu soklu–výšky 300(800)mm
pozn.3	– vybourání kabřincového obkladu stěn předsazených vstupů
pozn.4	– vybourání obkladu parapetu z kabřincových obkladaček
pozn.5	– vybourání kabřincového obkladu soklu stěn a sloupů–výšky 70mm
pozn.6	– vybourání kabřincového obkladu podlahy a soklu terasy
pozn.7	– vybourání kabřincového obkladu zídek vstupů
pozn.8	– demontáž oplechování atiky střechy
pozn.9	– demontáž žlabu a svodu u předsazeného vstupu
pozn.10	– demontáž stropního (nástěnného) svítidla u vstupu
pozn.11	– demontáž žebříku
pozn.12	– demontáž jímací soustavy a svodů bleskosvodů
pozn.13	– demontáž střešních vpustí
pozn.14	– vybourání betonových stěn venkovních truhlíků
pozn.15	– demontáž okapového chodníku
pozn.16	– vybourání betonových stěn venkovních teras a přístupových chodníků
pozn.16a	– vybourání asfaltového povrchu terasy, zrušení vpusti
pozn.16b	– vybourání asfalt povrchu a podkladního betonu přístupového chodníku
pozn.17	– demontáž venkovního zábradlí u vstupů+uložení pro zpětnou montáž
pozn.18	– demontáž žlabu a svodu u střechy výtahové šachty
pozn.19	– demontáž oplechování atiky střechy výtahové šachty
pozn.20	– demontáž větracích mřížek na fasádě

LEGENDA MATERIÁLU

STÁVAJÍCÍ KONSTRUKCE

STÁVAJÍCÍ KONSTRUKCE–BOURÁNÍ

STÁVAJÍCÍ BETONOVÉ KONSTRUKCE

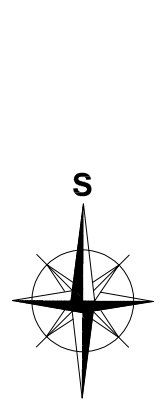

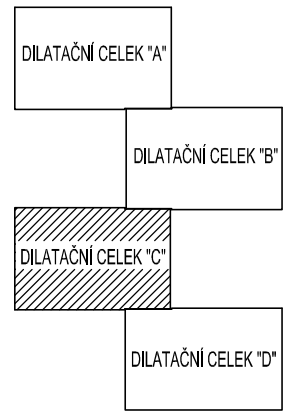

S3 SKLADBA OBVODOVÝCH STĚN
- VENKOVNÍ OMÍTKA –TL.25mm
- POROBETONOVÉ PANELY –TL.250mm (ZDIVO Z PLYNOSILIKÁT TVÁRNIC)
- VNITŘNÍ OMÍTKA

POZNÁMKY

ostatní demontáže
- demontáž informačních tabulí, zvonkového tabla
- odstranění nefunkčních elektro kabelů na fasádě
- demontáž antén na střeše

Změna	Popis změny		Datum	Provedl	Ověřil	Schválil
Svazek dok.	D1.1, D1.2	Stupeň dokumentace	DSP+DPS		Celková hmotnost	
Vypracoval	Ing. NEYOVÁ	Podpisy	Investor	SMO MOb OSTRAVA–JIH		
Ověřil	Ing. JANEČKOVÁ		Objednatel	SMO MOb OSTRAVA–JIH		
Schválil	Ing. NEYOVÁ		Měřítko	1:100		
Datum	03/2019		Promítání			

Stavba/Část stavby
ZATEPLENÍ OBJEKTU A OPRAVA ZAHRADNÍCH TERAS PŘI MŠ MITUŠOVA 90, OSTRAVA–HRABŮVKA

ivitas®
Výkres je naším duševním a průmyslovým vlastnictvím

Název výkresu/Doplňující název	DILATAČNÍ CELEK "C" – STÁVAJÍCÍ STAV, DEMONTÁŽE PŮDORYS 2.NP	Číslo výkresu	18142–D0F–017		Revize 0
Formát	A3/3A4	List	1	Listů	1