ŘEZ H-H

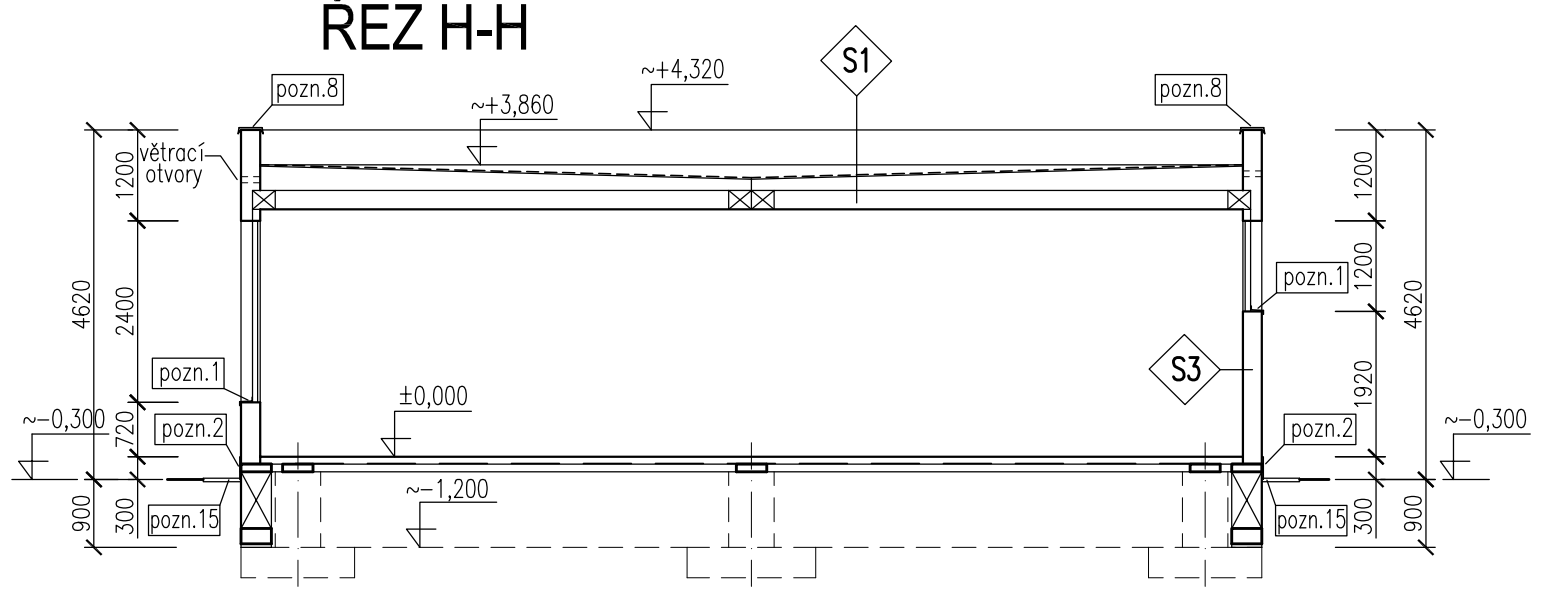

ŘEZ G-G

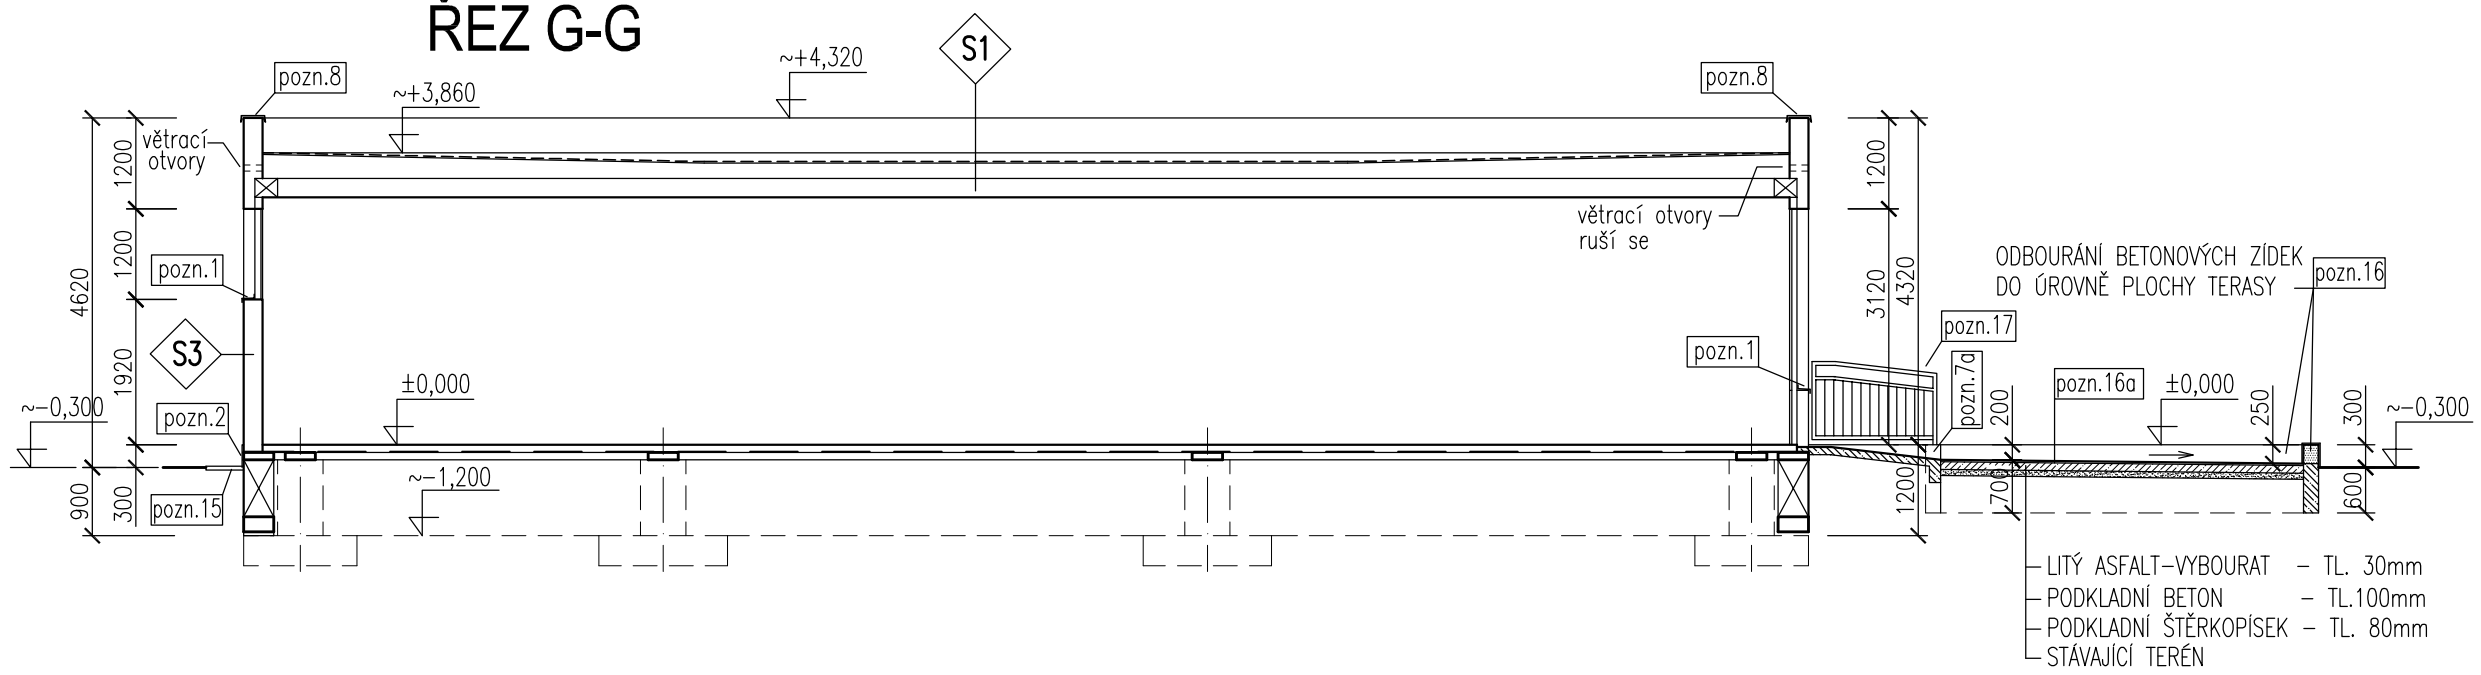

ŘEZ G2-G2

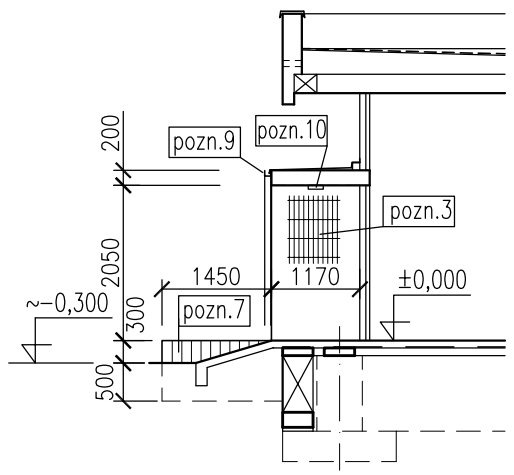

ŘEZ G1-G1

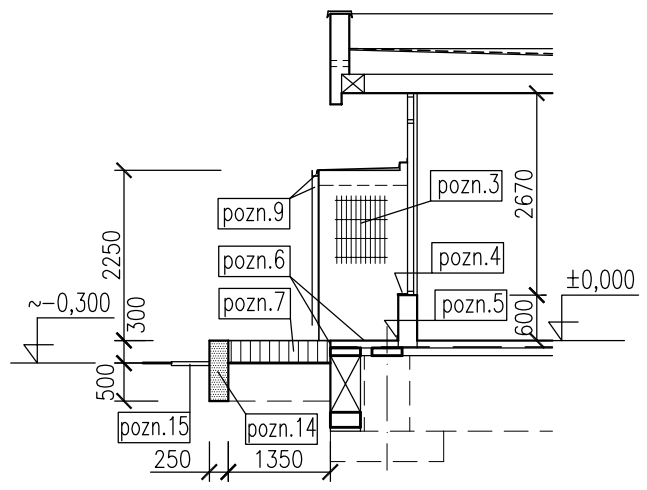

POZNÁMKY

pozn.1 – demontáž venkovních parapetů oken
pozn.2 – vybourání kabřincového obkladu soklu–výšky 300(800)mm
pozn.3 – vybourání kabřincového obkladu stěn předsazených vstupů
pozn.4 – vybourání obkladu parapetu z kabřincových obkladaček
pozn.5 – vybourání kabřincového obkladu soklu stěn a sloupů–výšky 70mm
pozn.6 – vybourání kabřincového obkladu podlahy a soklu terasy
pozn.7 – vybourání kabřincového obkladu zídek vstupů
pozn.8 – demontáž oplechování atiky střechy
pozn.9 – demontáž žlabu a svodu u předsazeného vstupu
pozn.10 – demontáž stropního (nástěnného) svítidla u vstupu
pozn.11 – demontáž žebříku
pozn.12 – demontáž jímací soustavy a svodů bleskosvodů
pozn.13 – demontáž střešních vpustí
pozn.14 – vybourání betonových stěn venkovních truhlíků
pozn.15 – demontáž okapového chodníku
pozn.16 – vybourání betonových stěn venkovních teras a přístupových chodníků
pozn.16a – vybourání asfaltového povrchu terasy, zrušení vpusti
pozn.16b – vybourání asfalt povrchu a podkladního betonu přístupového chodníku
pozn.17 – demontáž venkovního zábradlí u vstupů+uložení pro zpětnou montáž
pozn.18 – demontáž žlabu a svodu u střechy výtahové šachty
pozn.19 – demontáž oplechování atiky střechy výtahové šachty
pozn.20 – demontáž větracích mřížek na fasádě
pozn.21 – vybourání dlažby podlahy zádveří včetně soklu

S1 SKLADBA STŘECHY
- 2xIPA 500+1x FOALBIT S –TL.15mm
- POLSID –TL.50mm
- HERAKLIT –TL.50mm
- STRUSKOPEMZOPÍSEK –TL.50–225mm
- ŽB STROPNÍ DESKY PZD – TL.250mm
- OMÍTKA

S2 SKLADBA STŘECHY VÝTAHOVÉ ŠACHTY
- 2xIPA 500+1x FOALBIT S –TL.15mm
- POLSID –TL.50mm
- HERAKLIT –TL.50mm
- ŽB STROPNÍ DESKY PZD – TL.250mm
- OMÍTKA

S3 SKLADBA OBVODOVÝCH STĚN
- VENKOVNÍ OMÍTKA –TL.25mm
- POROBETONOVÉ PANELY –TL.250mm (ZDIVO Z PLYNOSILIKÁT TVÁRNIC)
- VNITŘNÍ OMÍTKA

POZNÁMKY

ostatní demontáže

- demontáž informačních tabulí, zvonkového tabla
- odstranění nefunkčních elektro kabelů na fasádě

LEGENDA MATERIÁLU

STÁVAJÍCÍ KONSTRUKCE
STÁVAJÍCÍ KONSTRUKCE–BOURÁNÍ
STÁVAJÍCÍ BETONOVÉ KONSTRUKCE

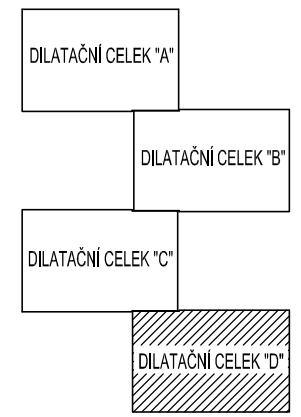

Změna	Popis změny	Datum	Provedl	Ověřil	Schválil

Svazek dok.	D1.1, D1.2	Stupeň dokumentace	DSP+DPS	Celková hmotnost	
Vypracoval	Ing. NEYOVÁ	Podpisy	Investor	SMO MOb OSTRAVA-JIH	
Ověřil	Ing. JANEČKOVÁ		Objednatel	SMO MOb OSTRAVA-JIH	
Schválil	Ing. NEYOVÁ		Měřítko	1:100	
Datum	03/2019		Promítání		

Stavba/Část stavby
ZATEPLENÍ OBJEKTU A OPRAVA ZAHRADNÍCH TERAS PŘI MŠ MITUŠOVA 90, OSTRAVA-HRABŮVKA

ivitas®
Výkres je naším duševním a průmyslovým vlastnictvím

Název výkresu/Doplňující název	Číslo výkresu	Revize
DILATAČNÍ CELEK "D" – STÁVAJÍCÍ STAV, DEMONTÁŽE ŘEZY	18142-D0F-023	0

Formát	A2/5A4	List	1	Listů	1