


ORŽBA KOMUNIKACÍ OSTRAVA - JIH



1:1000
1:1000
1:1000

DELKA v metrech	PLOCHA v m ²
29673	145946
1745	14047
29702	64112

Číslo mapy: 145946/1745/29702

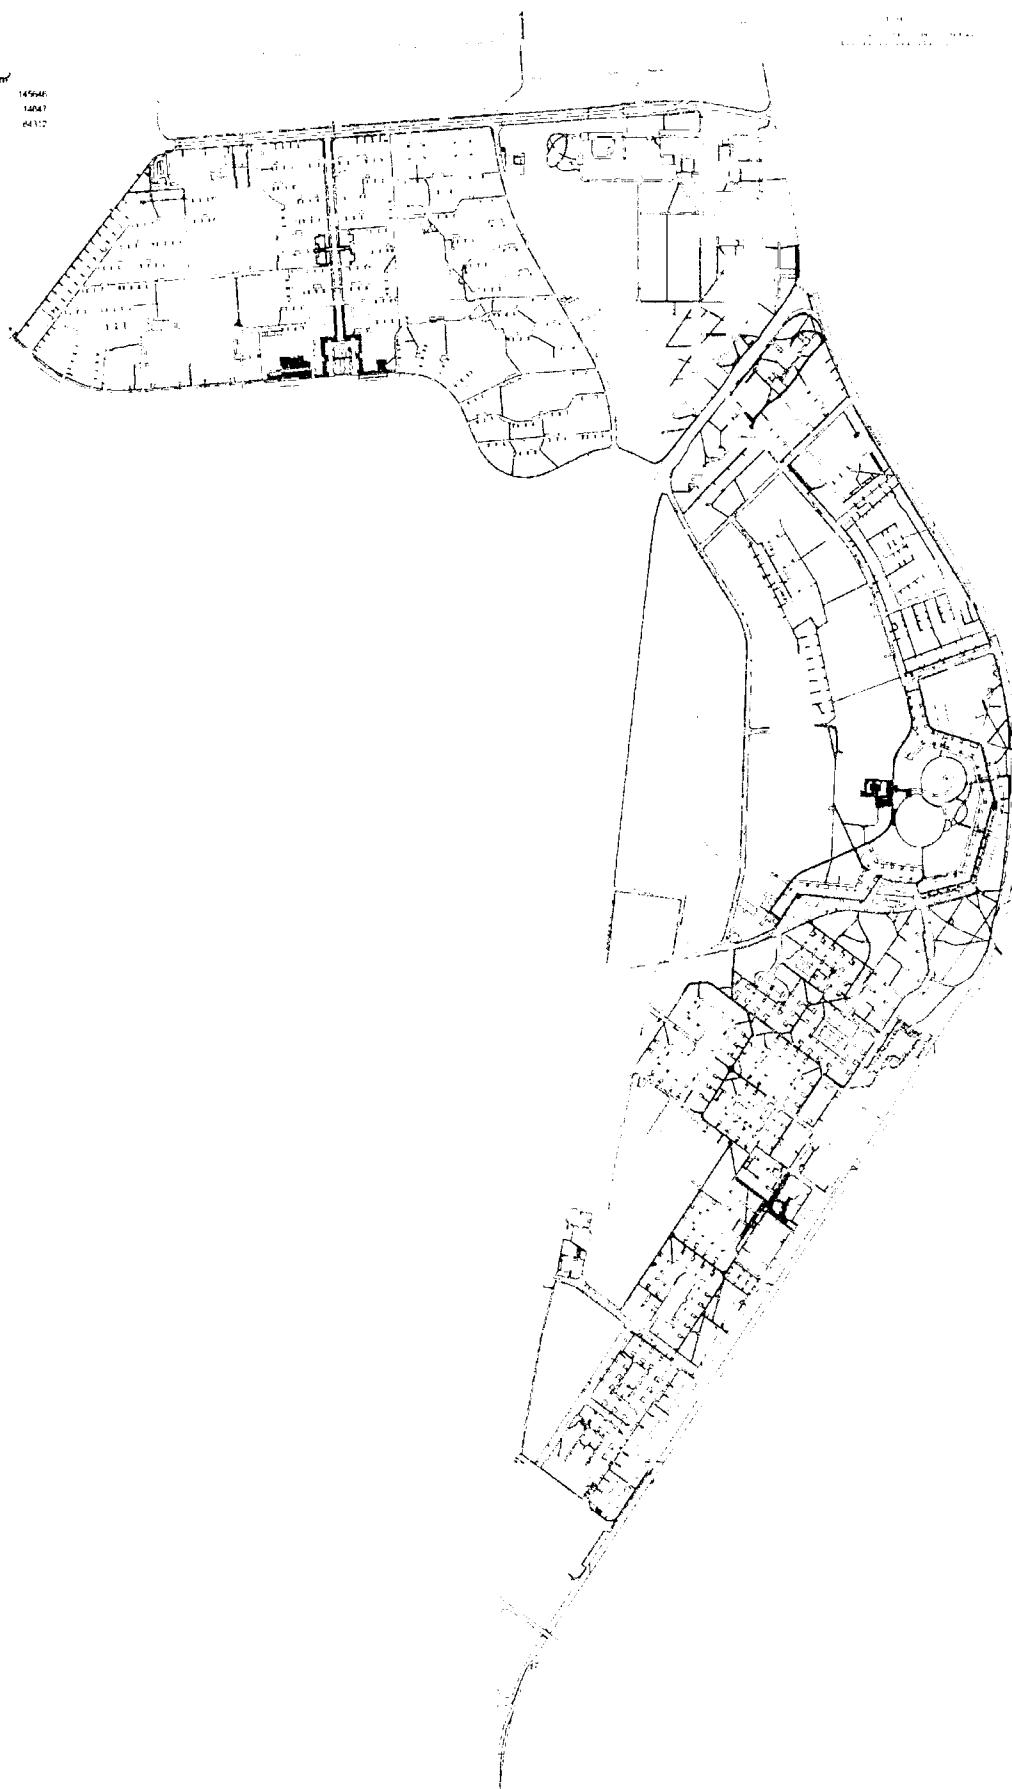

Plochy zimní údržby komunikací

Zimní údržba - mrazová komunikace (mrazová síť)

Zimní údržba - mrazová komunikace (mrazová síť) - parkoviště a pozemky komunikace

Plochy pasportu místních komunikací

- Komunikace
- Chodník
- Územní plán
- Sídlo

Doložka konverze z moci úřední do dokumentu v listinné podobě

Tento dokument v listinné podobě, který vznikl pod pořadovým číslem **122145331-254549-190912100353** převedením z dokumentu obsaženého v datové zprávě, skládajícího se z **1** listů, se shoduje s obsahem dokumentu, jehož převedením vznikl.

Autorizovanou konverzí dokumentu se nepotvrzuje správnost a pravdivost údajů obsažených v dokumentu a jejich soulad s právními předpisy.

Vstupní dokument obsažený v datové zprávě byl podepsán vícenásobným zaručeným elektronickým podpisem založeným na certifikátu vydaném kvalifikovaným poskytovatelem a platnost zaručeného elektronického podpisu byla ověřena dne 12.09.2019 v 10:04:23. Zaručený elektronický podpis byl shledán platným ve smyslu ověření integrity dokumentu, tzn., dokument nebyl změněn, a ověření platnosti certifikátu bylo provedeno vůči zveřejněnému seznamu zneplatněných certifikátů vydanému k datu 12.09.2019 08:59:48. Údaje o zaručeném elektronickém podpisu č. 1: číslo kvalifikovaného certifikátu **4F 4E FB**, kvalifikovaný certifikát byl vydán kvalifikovaným poskytovatelem **PostSignum Qualified CA 3, Česká pošta, s.p. [IČ 47114983]** pro podepisující osobu **[REDAKCE]**, **1, TOMDA EU s.r.o. [IČ 28615948]**. Elektronický podpis nebyl označen časovým razítkem.

Vstupní dokument obsažený v datové zprávě byl podepsán vícenásobným kvalifikovaným elektronickým podpisem a platnost kvalifikovaného elektronického podpisu byla ověřena dne 12.09.2019 v 10:04:23. Kvalifikovaný elektronický podpis byl shledán platným ve smyslu ověření integrity dokumentu, tzn., dokument nebyl změněn, a ověření platnosti kvalifikovaného certifikátu pro elektronický podpis bylo provedeno vůči zveřejněnému seznamu zneplatněných certifikátů vydanému k datu 12.09.2019 08:33:29. Údaje o kvalifikovaném elektronickém podpisu č. 2: číslo kvalifikovaného certifikátu pro elektronický podpis **3D EA 79**, kvalifikovaný certifikát pro elektronický podpis byl vydán kvalifikovaným poskytovatelem služeb vytvářejících důvěru **PostSignum Qualified CA 2, Česká pošta, s.p. [IČ 47114983]** pro podepisující osobu **Bc. Martin Bednář, starosta, Městský obvod Ostrava-Jih, 7130813, Statutární město Ostrava - Městský obvod Ostrava-Jih [IČ 00845451]**. Uznávaný elektronický podpis byl označen platným kvalifikovaným časovým razítkem nebo kvalifikovaným elektronickým časovým razítkem vydaným kvalifikovaným poskytovatelem. Platnost časového razítka byla ověřena dne 12.09.2019 v 10:04:23. Údaje o časovém razítku: datum a čas **12.09.2019 09:04:38**, číslo kvalifikovaného certifikátu pro časové razítko **4C 4B A8**, časové razítko bylo vydáno kvalifikovaným poskytovatelem **PostSignum Qualified CA 3-TSA, Česká pošta, s.p. [IČ 47114983]**.

Vystavil: **Městský obvod Ostrava-Jih**
Pracoviště: **městský obvod Ostrava-Jih**
Ostrava-Hrabůvka dne **12.09.2019**

Jméno, příjmení **[REDAKCE]** autorizovanou konverzi dokumentu provedla:

Otisk úředního razítka **[REDAKCE]**



122145331-254549-190912100353

Poznámka:

V době od uveřejnění seznamu zneplatněných certifikátů, vůči kterému byla ověřována platnost certifikátu 4F 4E FB, do provedení autorizované konverze dokumentů mohlo dojít k zneplatnění certifikátu.

V době od uveřejnění seznamu zneplatněných certifikátů, vůči kterému byla ověřována platnost certifikátu 3D EA 79, do provedení autorizované konverze dokumentů mohlo dojít k zneplatnění certifikátu.

Kontrolu této doložky lze provést v centrální evidenci doložek přístupné způsobem umožňujícím dálkový přístup na adrese <https://www.czechpoint.cz/overovacidolozky>.