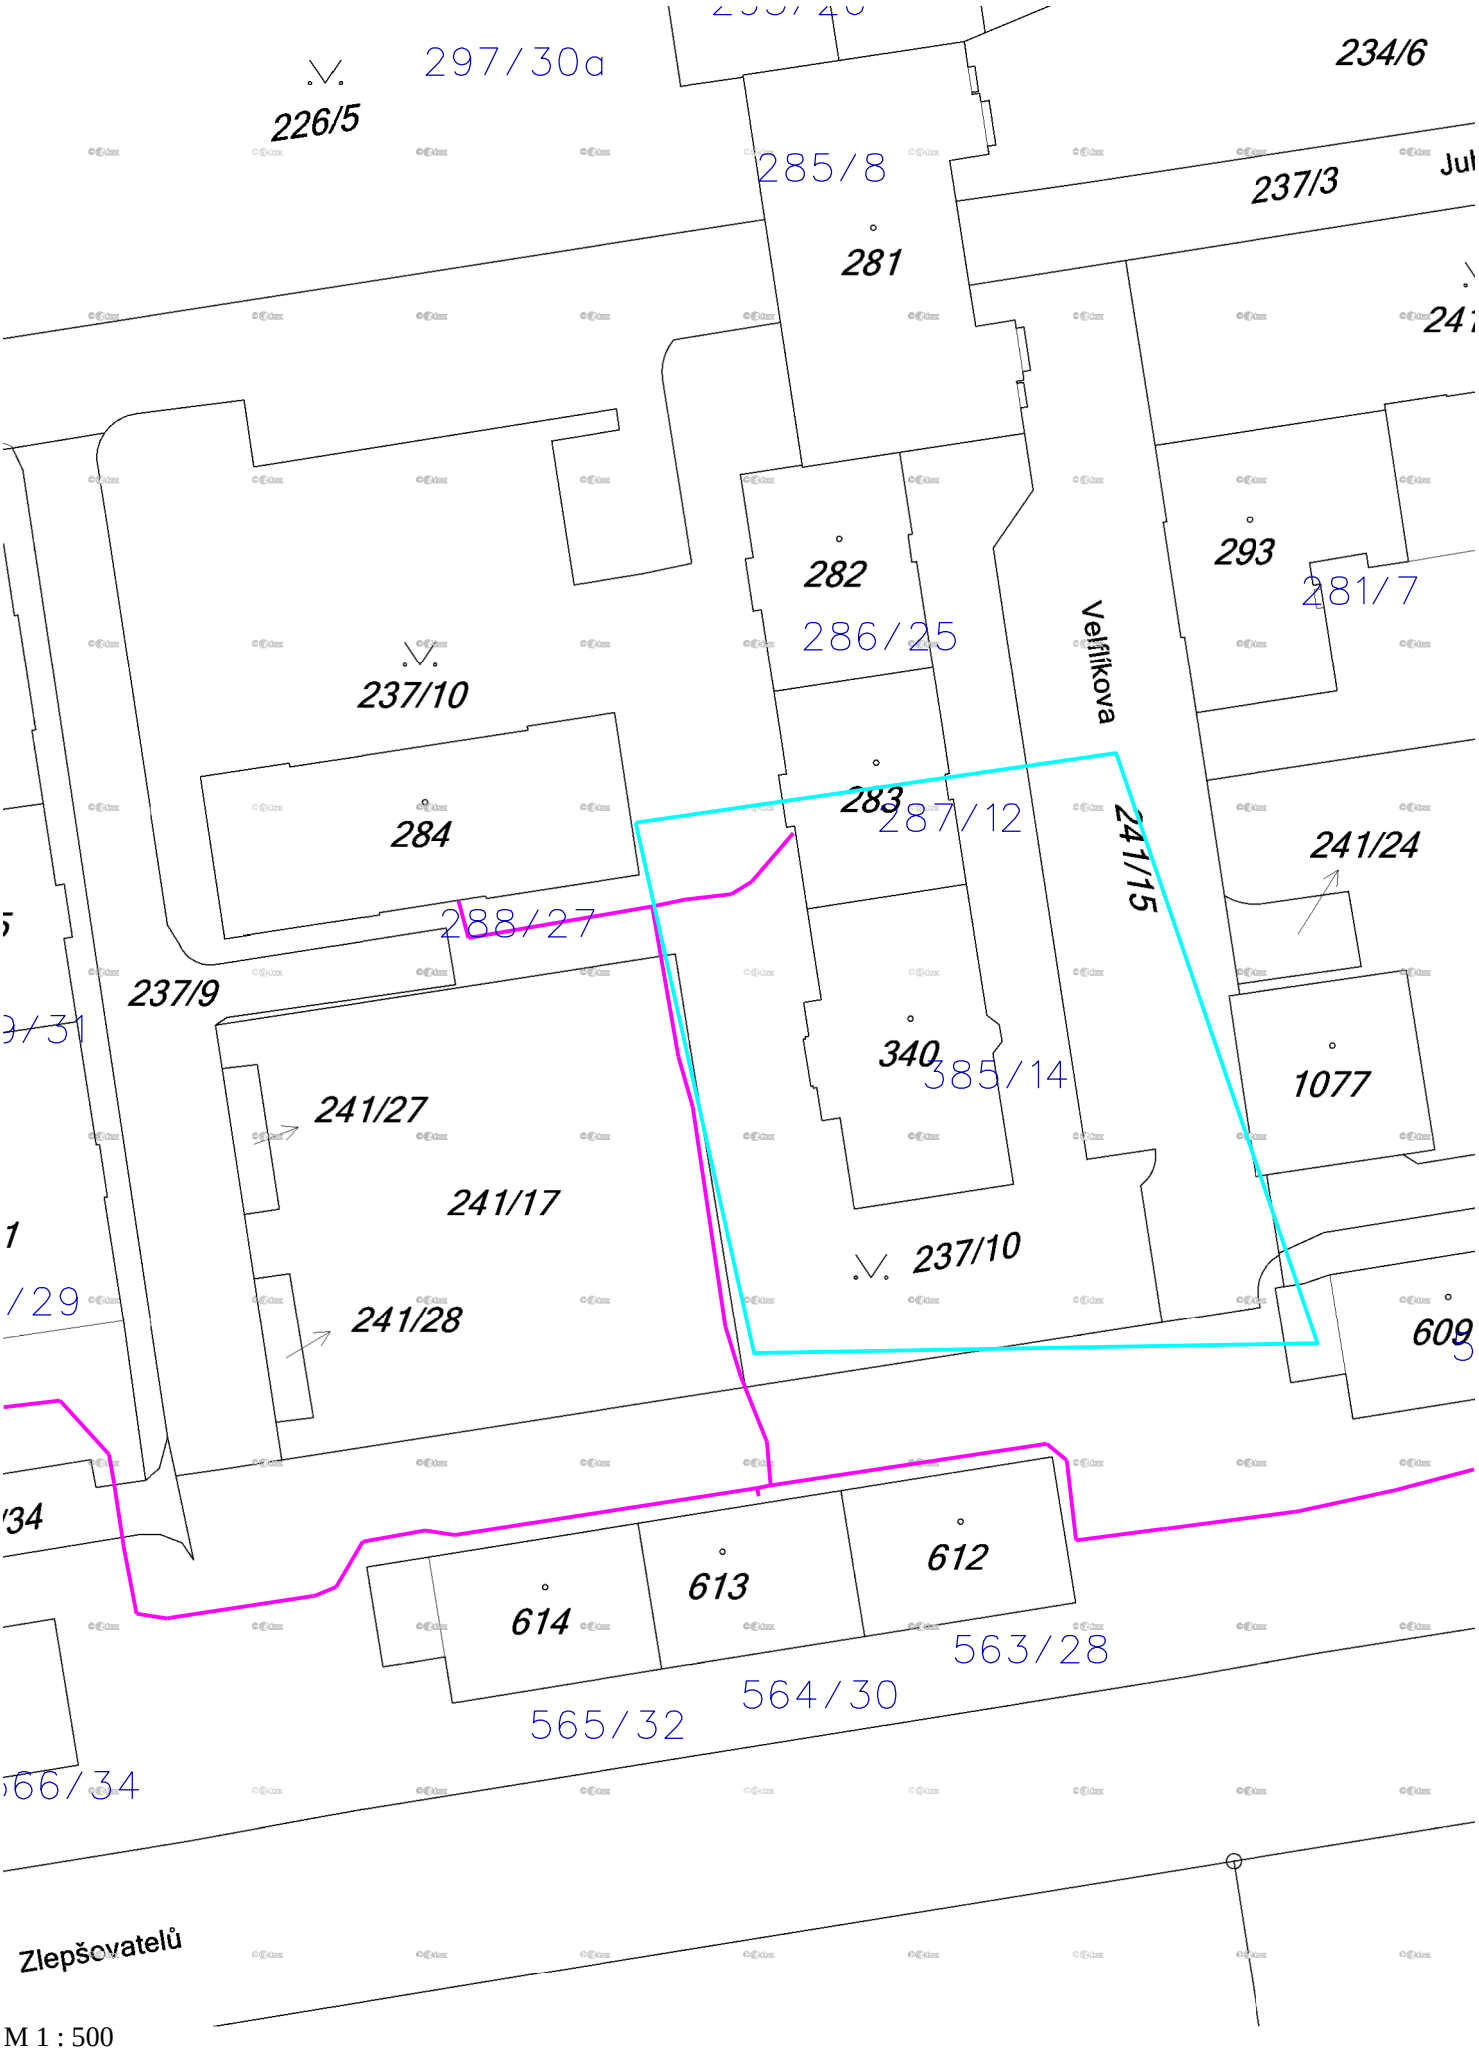
297/30a
226/5
285/8
281
234/6
237/3
282
286/25
293
281/7
Velflíkova
237/10
284
283
287/12
241/15
241/24
288/27
237/9
340
385/14
1077
241/27
241/17
237/10
241/28
609
614
613
612
563/28
564/30
565/32
Zlepšovatelů

M 1 : 500