



POHLED ZÁPADNÍ

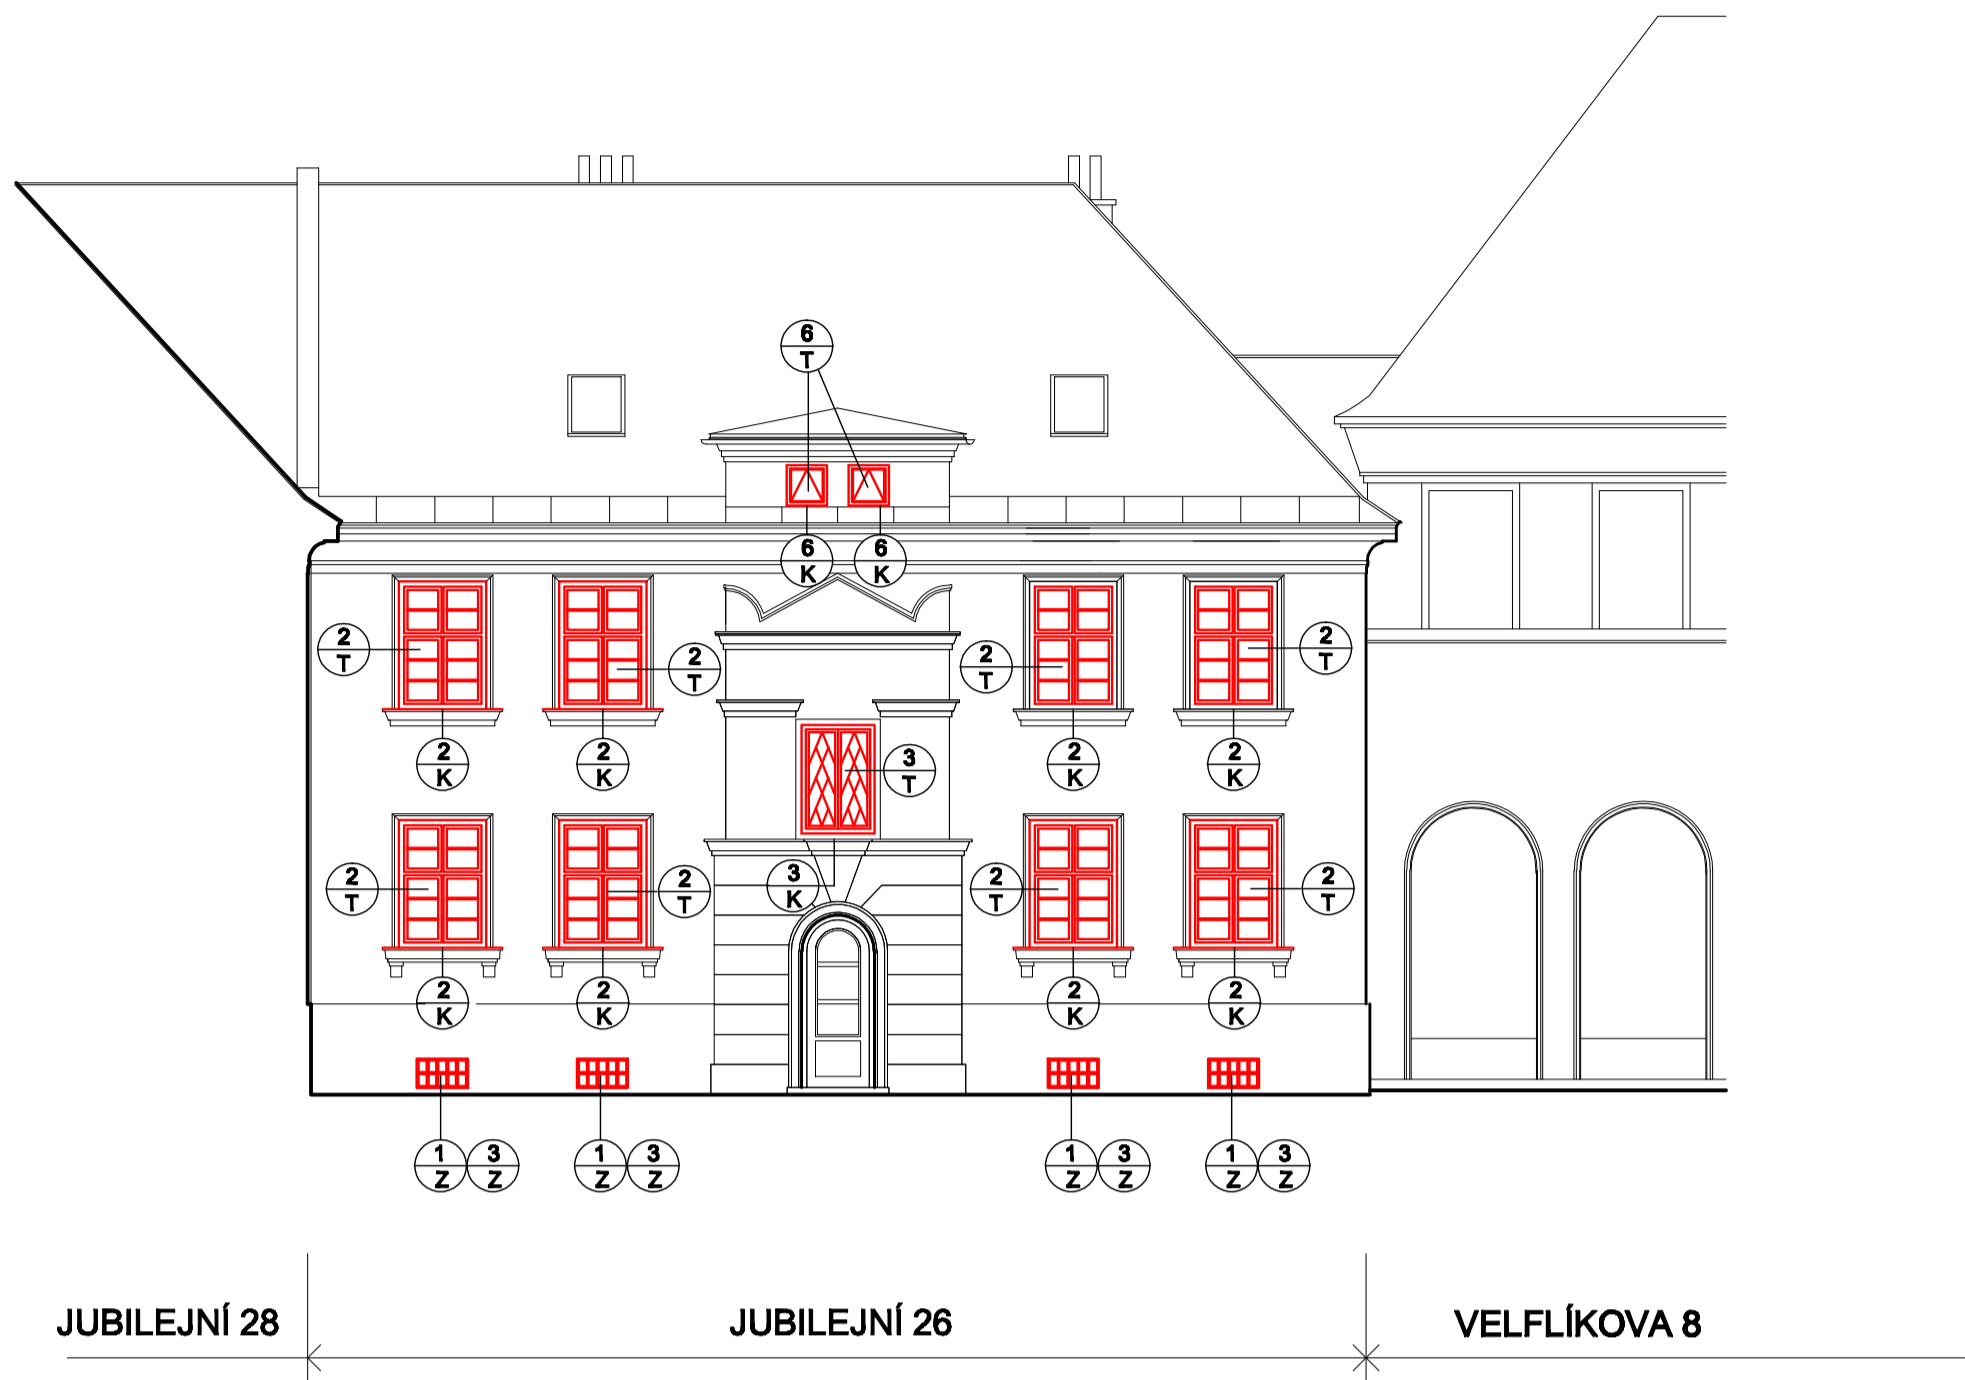


POHLED VÝCHODNÍ

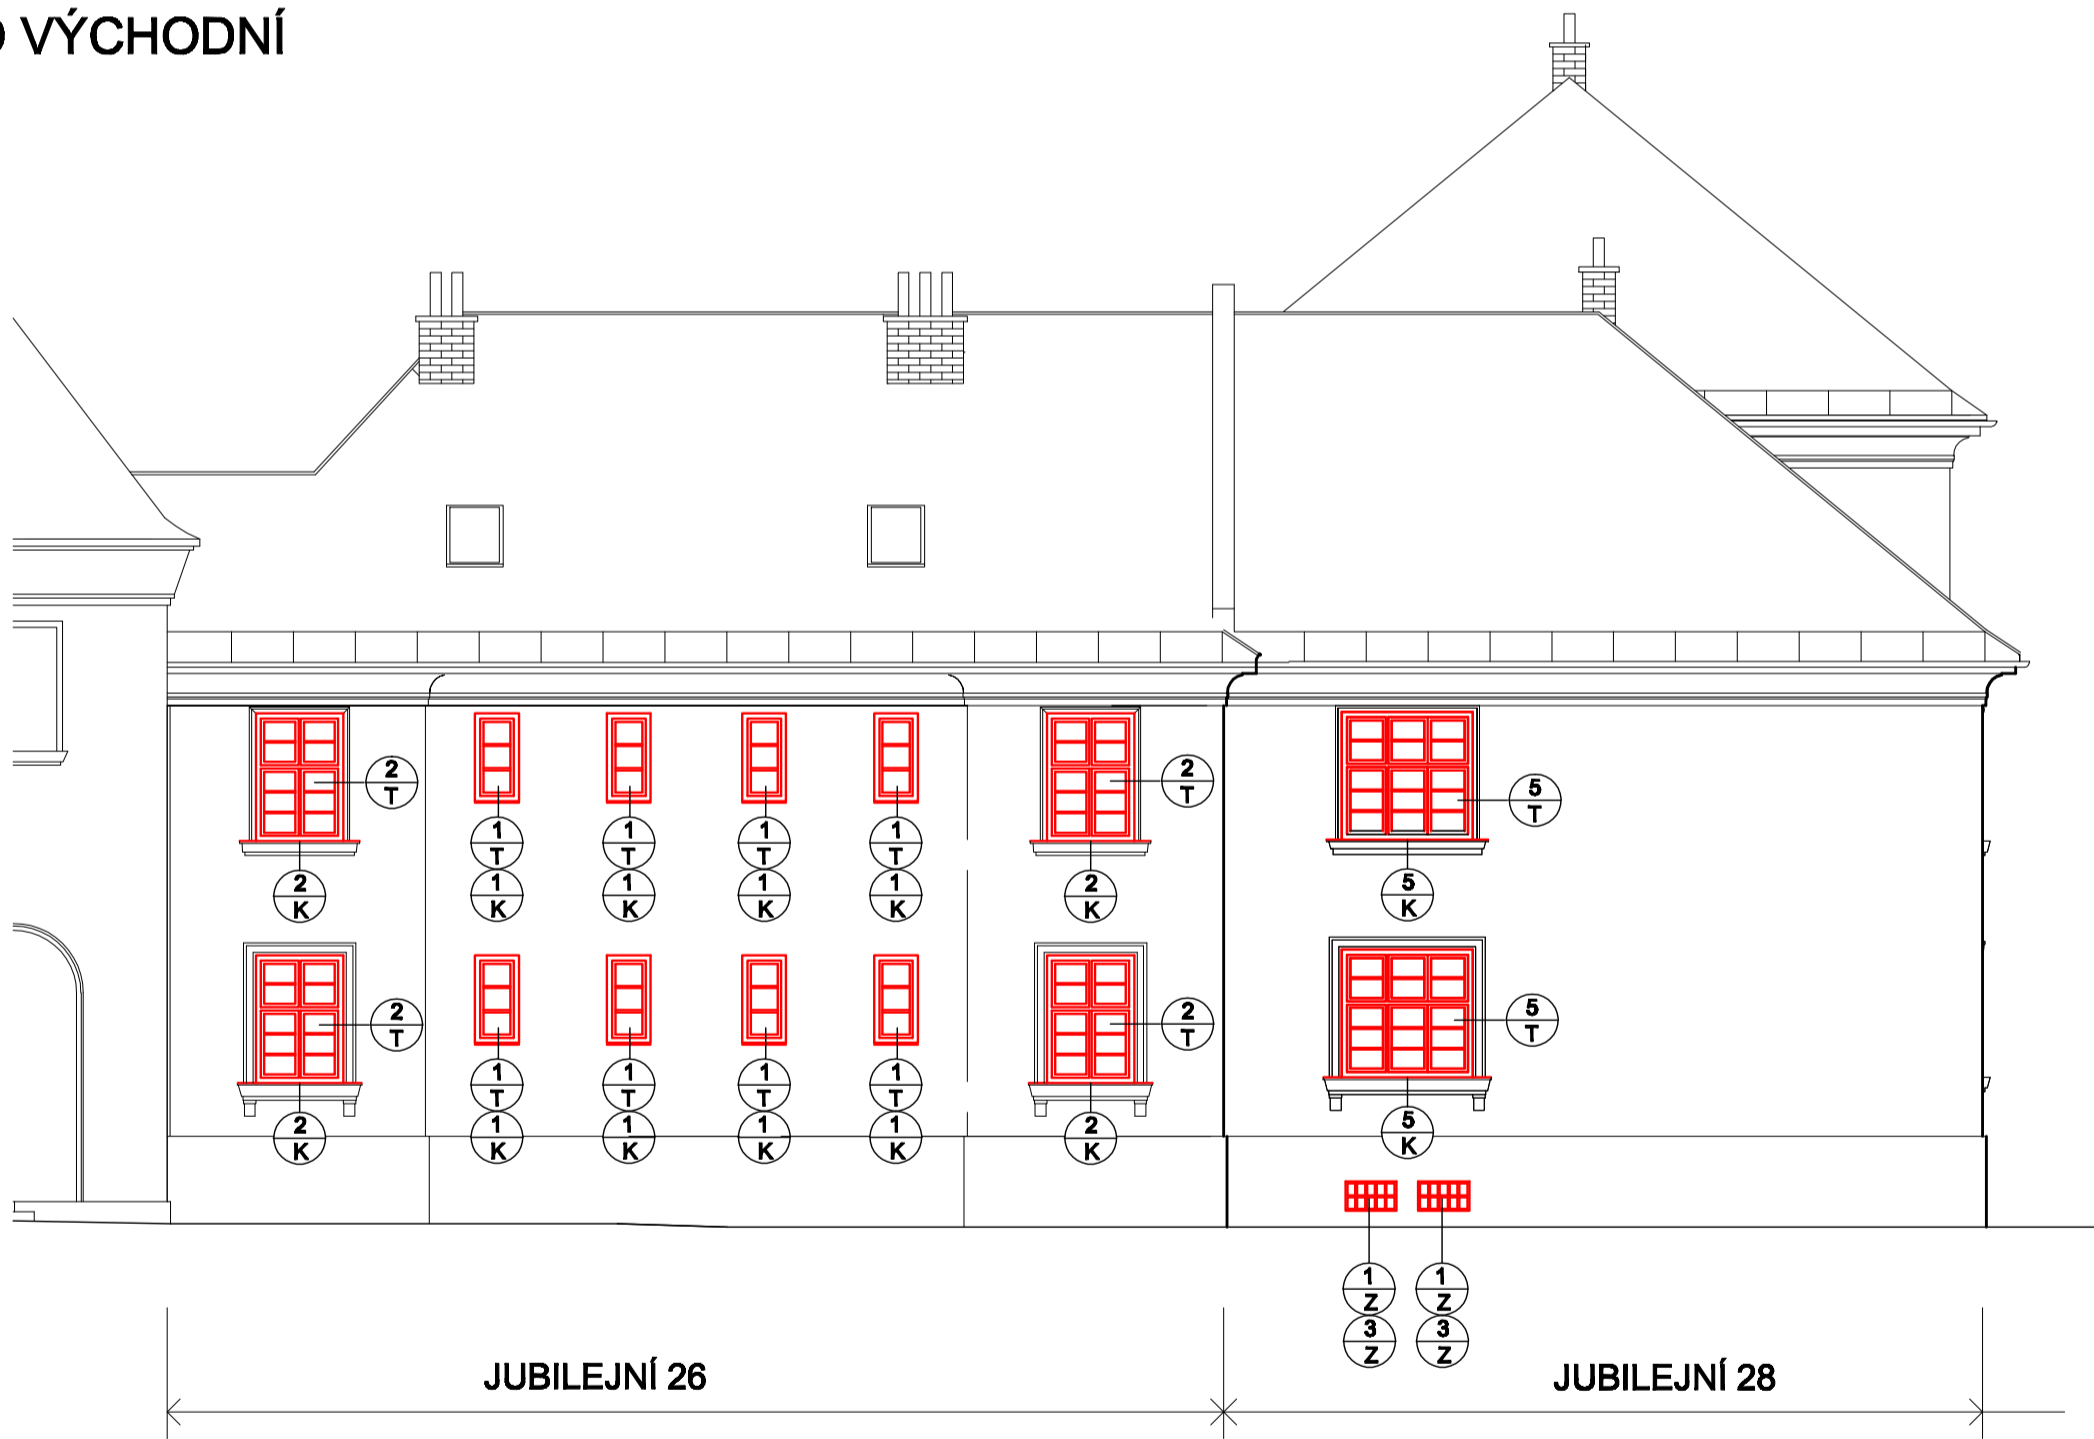

LEGENDA VIZ. V.Č. 105
SPECIFIKACE VÝROBKŮ PSV VIZ.V.Č. 107

POHLED SEVERNÍ

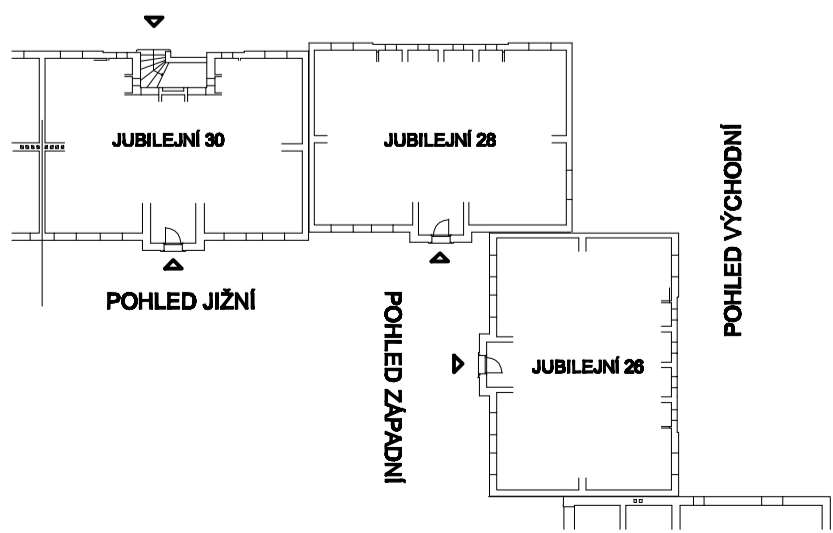

OBJEDNATEL STATUTÁRNÍ MĚSTO OSTRAVA MĚSTSKÝ OBLVOD OSTRAVA-JIH HORNÍ 791/3 700 30 OSTRAVA-HRABŮVKA	ZADAVATEL ING.ELENA ČIMBUROVÁ soukromá projektční kancelář MARIÁNSKOHORSKÁ 2787/3, 702 00 OSTRAVA	VÝKONATEL ING.ELENA ČIMBUROVÁ soukromá projektční kancelář MARIÁNSKOHORSKÁ 2787/3, 702 00 OSTRAVA
STAVBA VÝMĚNA OKEN JUBILEJNÍ 26,28,30, OSTRAVA-HRABŮVKA		ZADÁVACÍ ČÍSLO 01/2019
OBJEKT POHLED ZÁPADNÍ A VÝCHODNÍ		STAVBA PD PRO REALIZACI STAVBY
MĚRKA 1 : 100		DATA 09/2019
DĚL ARCHITEKTONICKO - STAVEBNÍ ŘEŠENÍ		VÝKRES 106