


PUDORYS

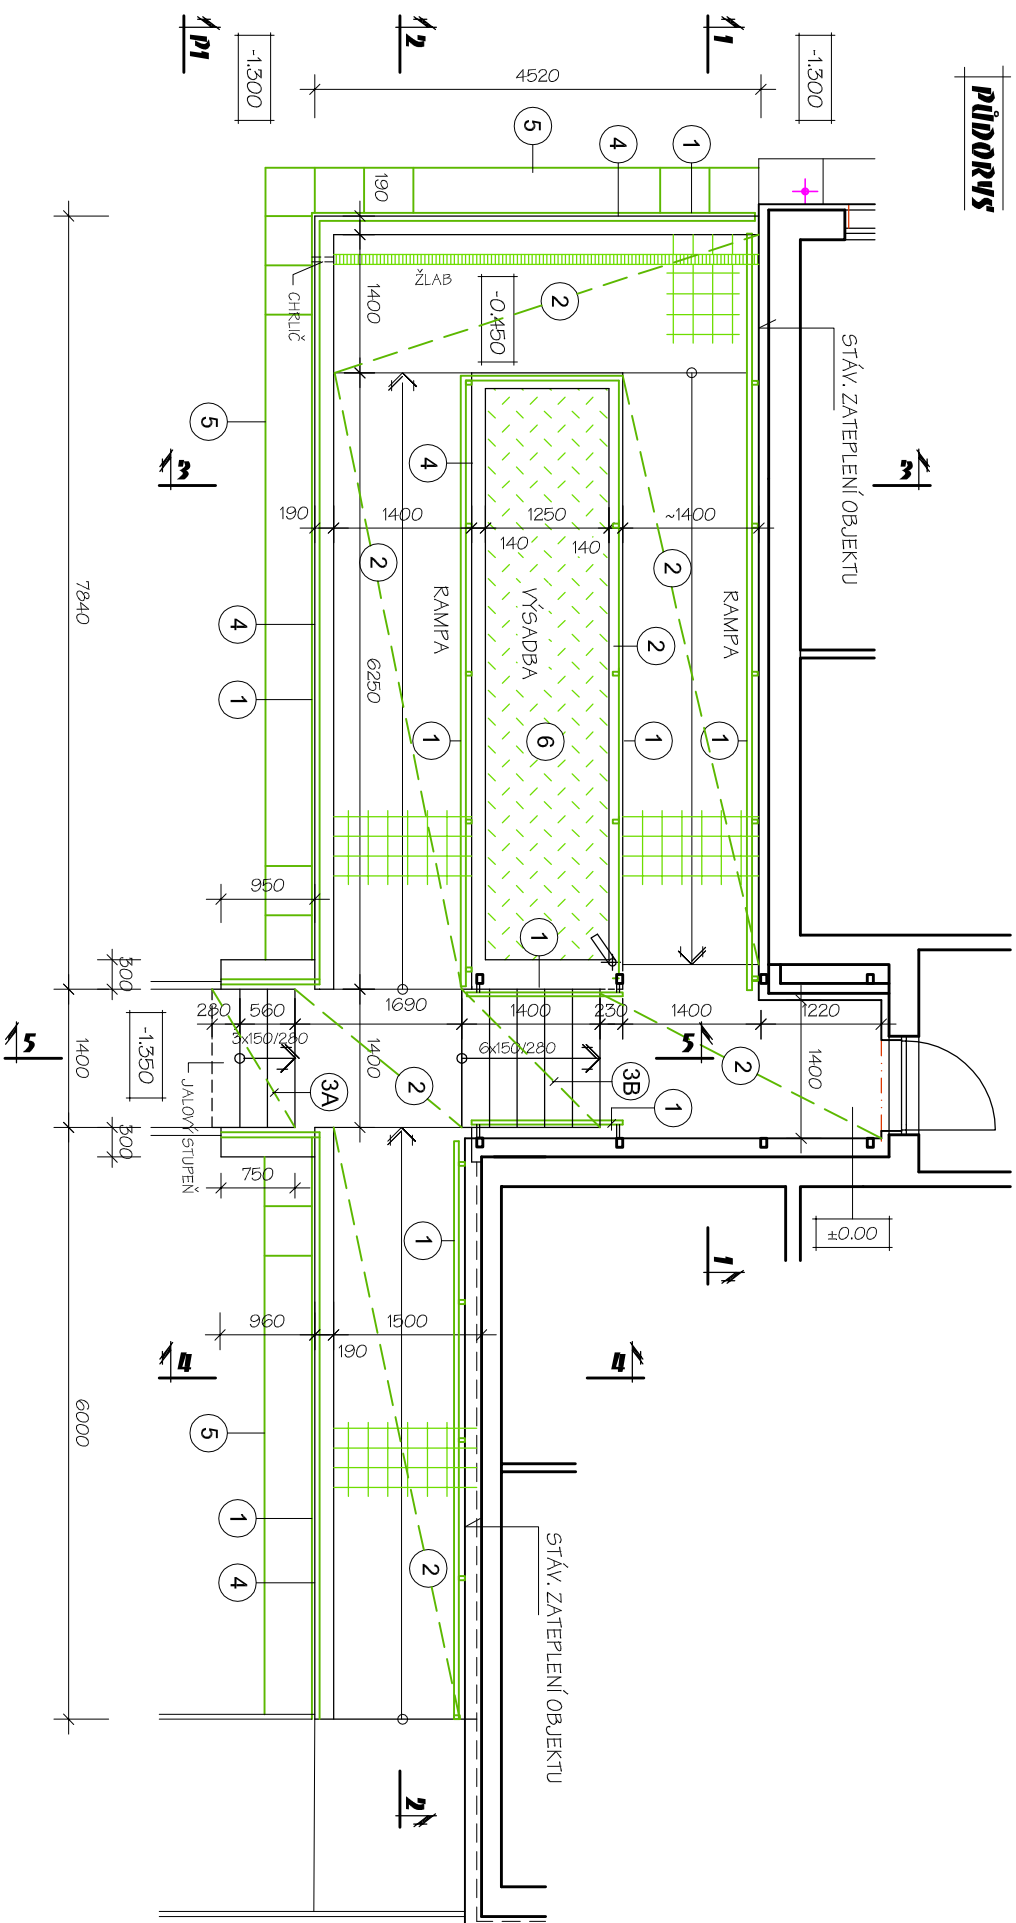

LEGENDA

STÁVAJÍCÍ KONSTRUKCE


STÁVAJÍCÍ KONSTRUKCE

DEMONTOVANÉ KONSTRUKCE


LEGENDA BOJNÝCH PRACÍ


- 1 DEMONTÁŽ OCELOVÉ K-CE ZÁBRADÍ A DŘEVĚNÝCH MADEL
- 2 VYBOURÁNÍ KERAMICKÉ DLAŽBY RAMP, PODEST A SCHODIŠŤ VČ. SOKLU
- 3A VYBOURÁNÍ KERAMICKÉHO OBKLADU STUPŇŮ A DOBETONÁKY Z EKOSTYRENU
- 3B VYBOURÁNÍ KERAM. OBKLADU STUPŇŮ A PŮVODNÍCH OBKLAD. DESEK STUPNICE A PODSTUPNICE
- 4 DEMONTÁŽ MOZAIKOVÉ OMÍTKY ZDÍ RAMPY VČ. PODKLADNÍCH VRSTEV (MIMO FASÁDU DOMU)
- 5 ROZEBRÁNÍ OKAPOVÉHO CHODNÍKU Z BETONOVÝCH DLAŽDIC (OČIŠTĚNÍ PRO ZPĚTNÉ POUŽITÍ)
- 6 VYJMUTÍ ZEMINY S KVĚTNÍKU PRO NAŘEŽENOU SANACI BET. K-ČÍ A ZLIŠTĚNÍ SOUČASNÉHO STAVU

ŘEZ 2-2

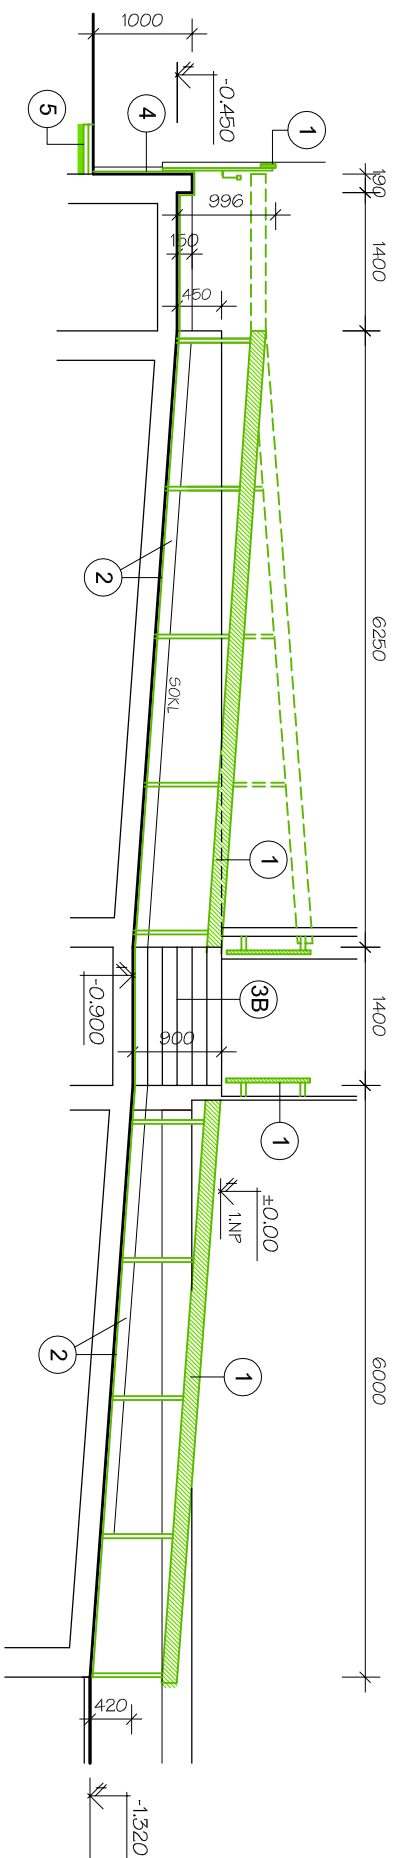

ŘEZ 1-1

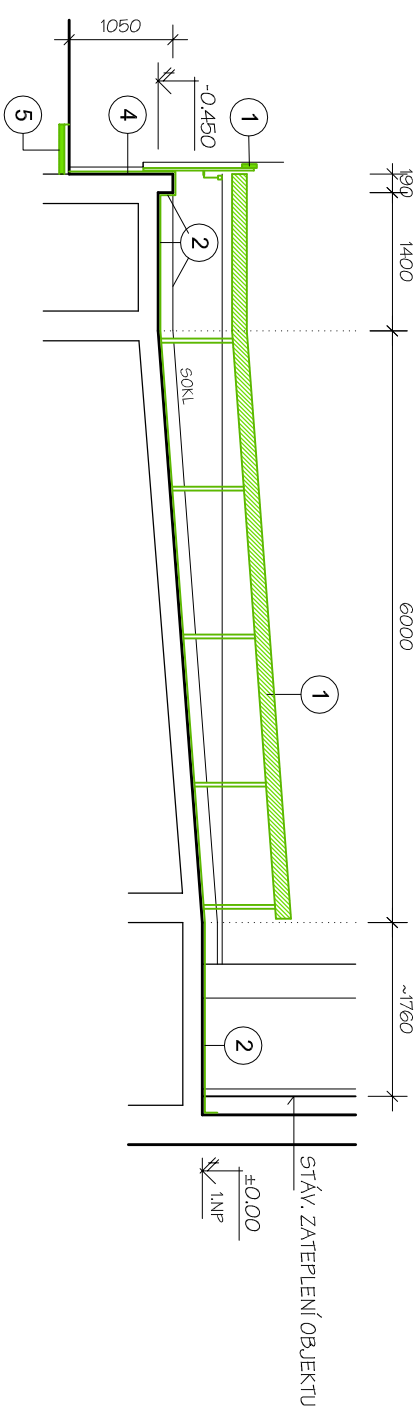

Zodp. projektant:		Vyrpracoval:		Kreaili:	
Ing. Miroslav Rytel		Ing. Vlasta Vargová		Ing. Ivana Hrbáčková	
Investor	SMO MOB Ostrava - Jih, Horní 3, Ostrava - Hrabůvka				
Álce	OPRAVA NÁJEZDOVÉ RAMPY				
Místo stavby	J.Škody 4/183, Ostrava-Dubina				
Část	D.1.1 ARCHITEKTONICKO-STAVEBNÍ ŘEŠENÍ				
Obeah	PŮDORYS, ŘEZ 1-1, 2-2 - bourací práce				
<div></div>					
Stupeň			DPS		
Datum			03./2019		
Zak. číslo			III./2019		
Měřítko:			Číslo výkresu:		
1: 75			b) 1		