


10. BYLINKOVÁ A OKRASNÁ ZAHRÁDKA

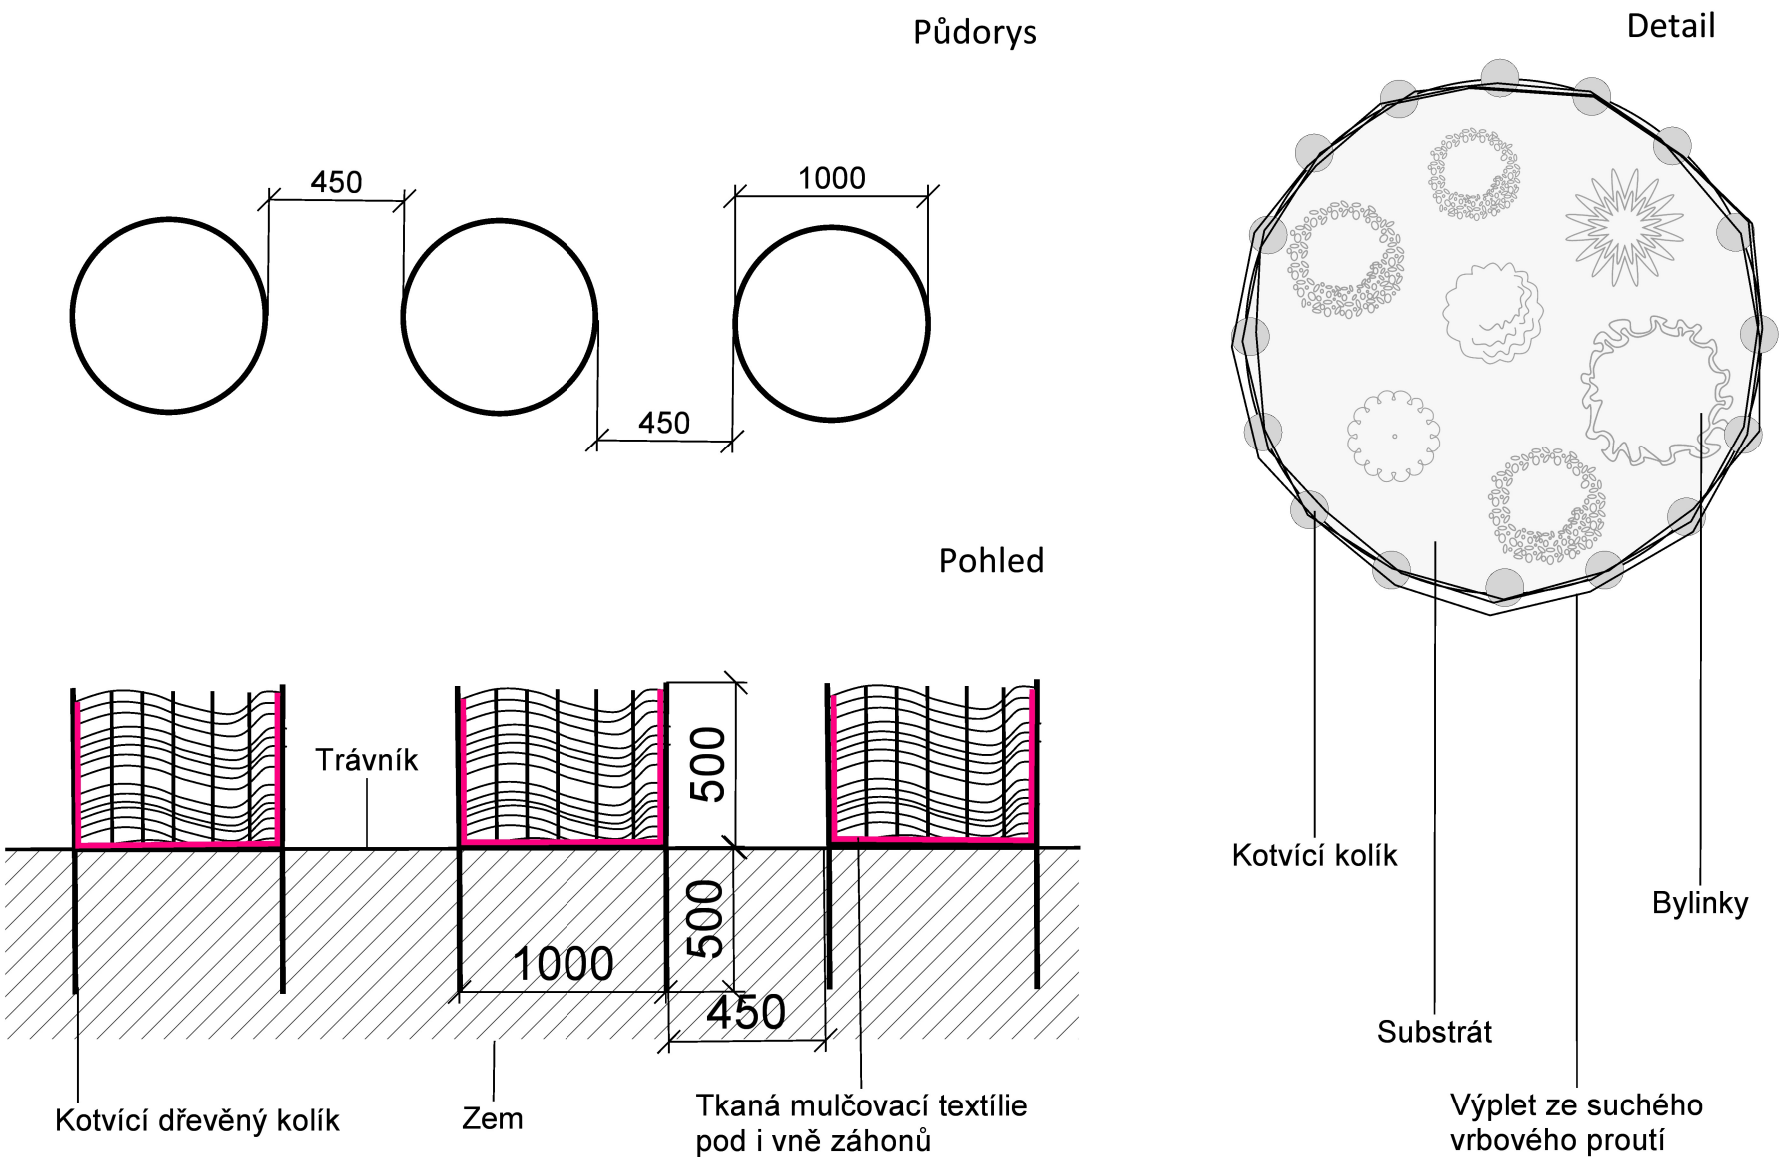


Založení vrbových záhonů:
Po urovnání povrchu budou do země zatlučeny dřevěné 100mm dlouhé kolíky do hloubky 500mm. Rozestup bude 150mm. Pruty na vyplétání budou čerstvé a měly by být tenčí než kolíky. Způsob pletení jevolitelný.
Dřevěné koryto-záhon je volně ložené zapředem urovnaném povrchu.

Údržba, následná péče:
Průběžná vizuální kontrola, případně výměna některých částí a také celoroční údržba a péče o bylinky, letničky či zeleninu.

Technické informace:
1000 x 500mm 3ks
Délka dřevěných kolíků 1m (500mm do země, 500mm nad zemí), rozestup 150mm. O=3,14m
Akátové koryto - vydlabaný kmen jako záhon 2m dle dostupnosti.

Akátové koryto jako rozkvetlý záhon

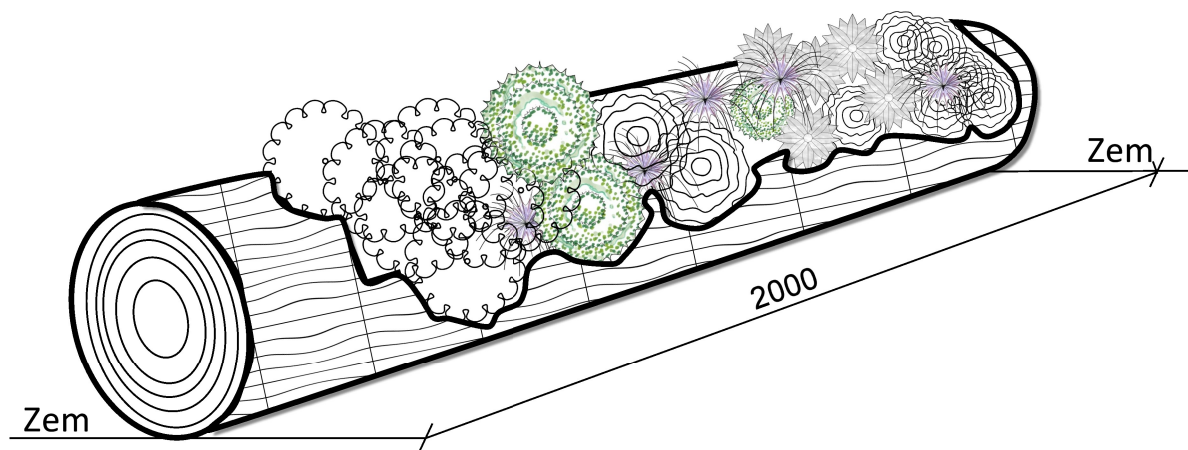

OBJEDNATEL: MŠ Harmonie, Zlepšovatelů 1502/27 700 30 Ostrava - Hrabůvka			PROJEKTANT: ING. DAGMAR RUDOLFOVÁ, ING. MIROSLAVA NAJMAN Dukelská 511, 739 23 Pisárky 585, 739 32 Stará Ves nad Ondřejnicí Řepiště			
PŘÍRODNÍ ZAHRA DA MŠ			VYPRACOVAL:		Ing. Miroslava Najman	
			DATUM:		Listopad 2018	
			MĚŘÍTKO:		1:30 pro A3	
			STUPEŇ PD:		ProvDoku	
OBSAH:	BYLINKOVÁ A OKRASNÁ ZAHRÁDKA	OBJEKT:	ČÍSLO VÝKRESU:		6/10	ČÍSLO KOPIE:
DÍL:						