



22. VYVÝŠENÉ ZÁHONY


Půdorys - situace

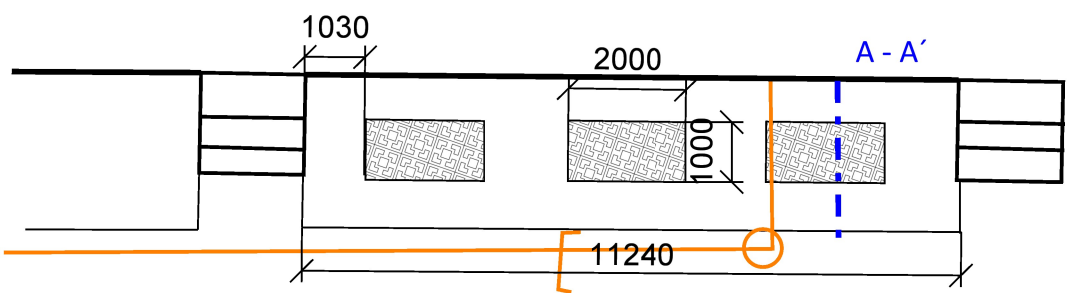

Půdorys - záhon

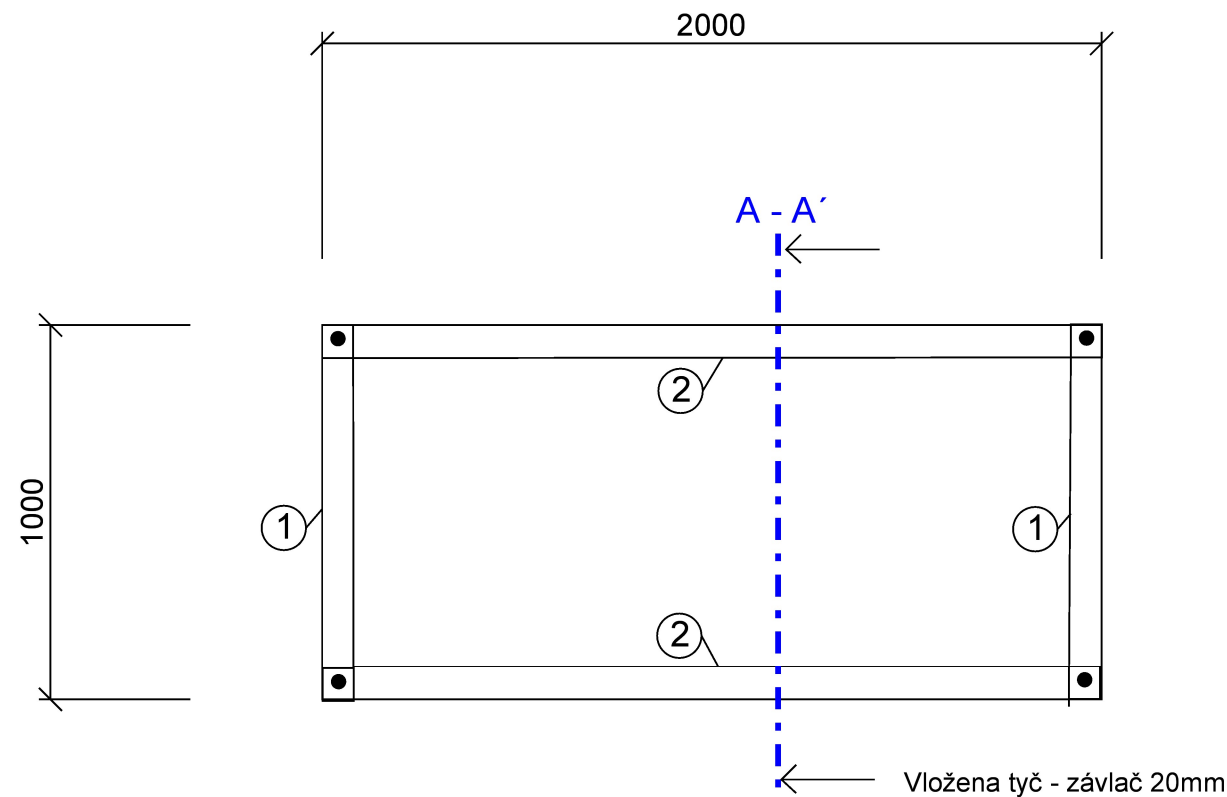

Řez A- A'

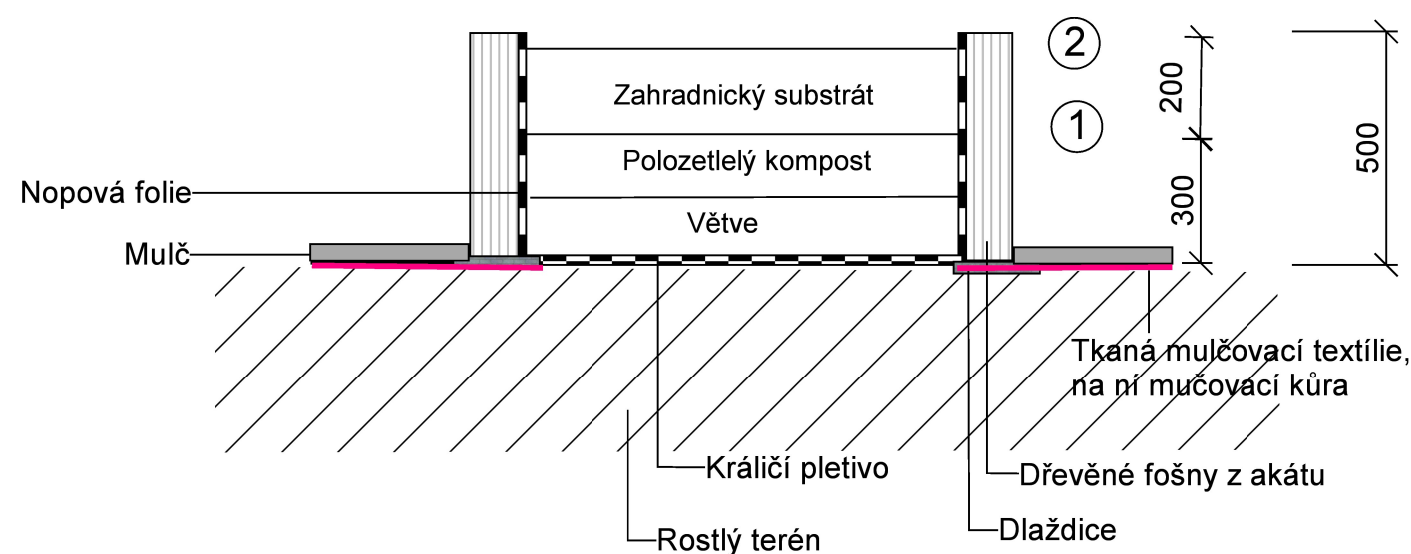

Popis:

Vyvýšené záhony jsou velké cca 2000x1000mm, plocha záhonů je vyzmezena fošnami (akát, dub, modřín). Podkladová vrstva (300mm) se skládá z větví (150mm) a polozetlelého kompostu (150mm). Na tyto vrstvy je nasypána zemina smíchaná se zahradnickým substrátem až po okraj fošen (případně 200mm). Na vnitřních stranách vyvýšených záhonů je nopová fólie nebo pozinkovaný plech. Na dno záhonu je připevněno králíčí pletivo proti hrabošům.

Založení:

- urovnání prostoru pod záhony i kolem S=31,3m²
- odkopání požadovaného profilu pro VZ v mírném svahu 1:5m
- na celé ploše kromě VZ je položena tkaná mulčovací textilie
- po obvodu pod VZ budou položeny dlaždice 300x300mm, na které se položí VZ
- celý prostor kolem VZ bude na závěr zasypán smrkovou mulčovací kůrou

Poznámka:

V daném území jsou tři VZ. Po slnutí materiálu je možná jejich obnova nebo doplnění (na jaře).

Údržba:

Kontrola dřevěných fošen, případně oprava

OBJEDNATEL: MŠ Za Školou 1, Tarnavova 3020/18 700 30 Ostrava - Zábřeh		PROJEKTANT: ING. DAGMAR RUDOLFOVÁ, ING. MIROSLAVA NAJMAN Dukelská 511, 739 23 Pisárky 585, 739 32 Stará Ves nad Ondřejnicí Řepiště	
PŘÍRODNÍ ZAHRADA MŠ		VYPRACOVAL:	Ing. Miroslava Najman
		DATUM:	Říjen 2018
		MĚŘÍTKO:	1:20 pro A3
		STUPEŇ PD:	ProvDoku
OBSAH:	VYVÝŠENÉ ZÁHONY	OBJEKT:	ČÍSLO VÝKRESU: 6/22 ČÍSLO KOPIE:
DÍL:			