



NAPOJENÍ NA OKOLNÍ ZÁSTAVBU

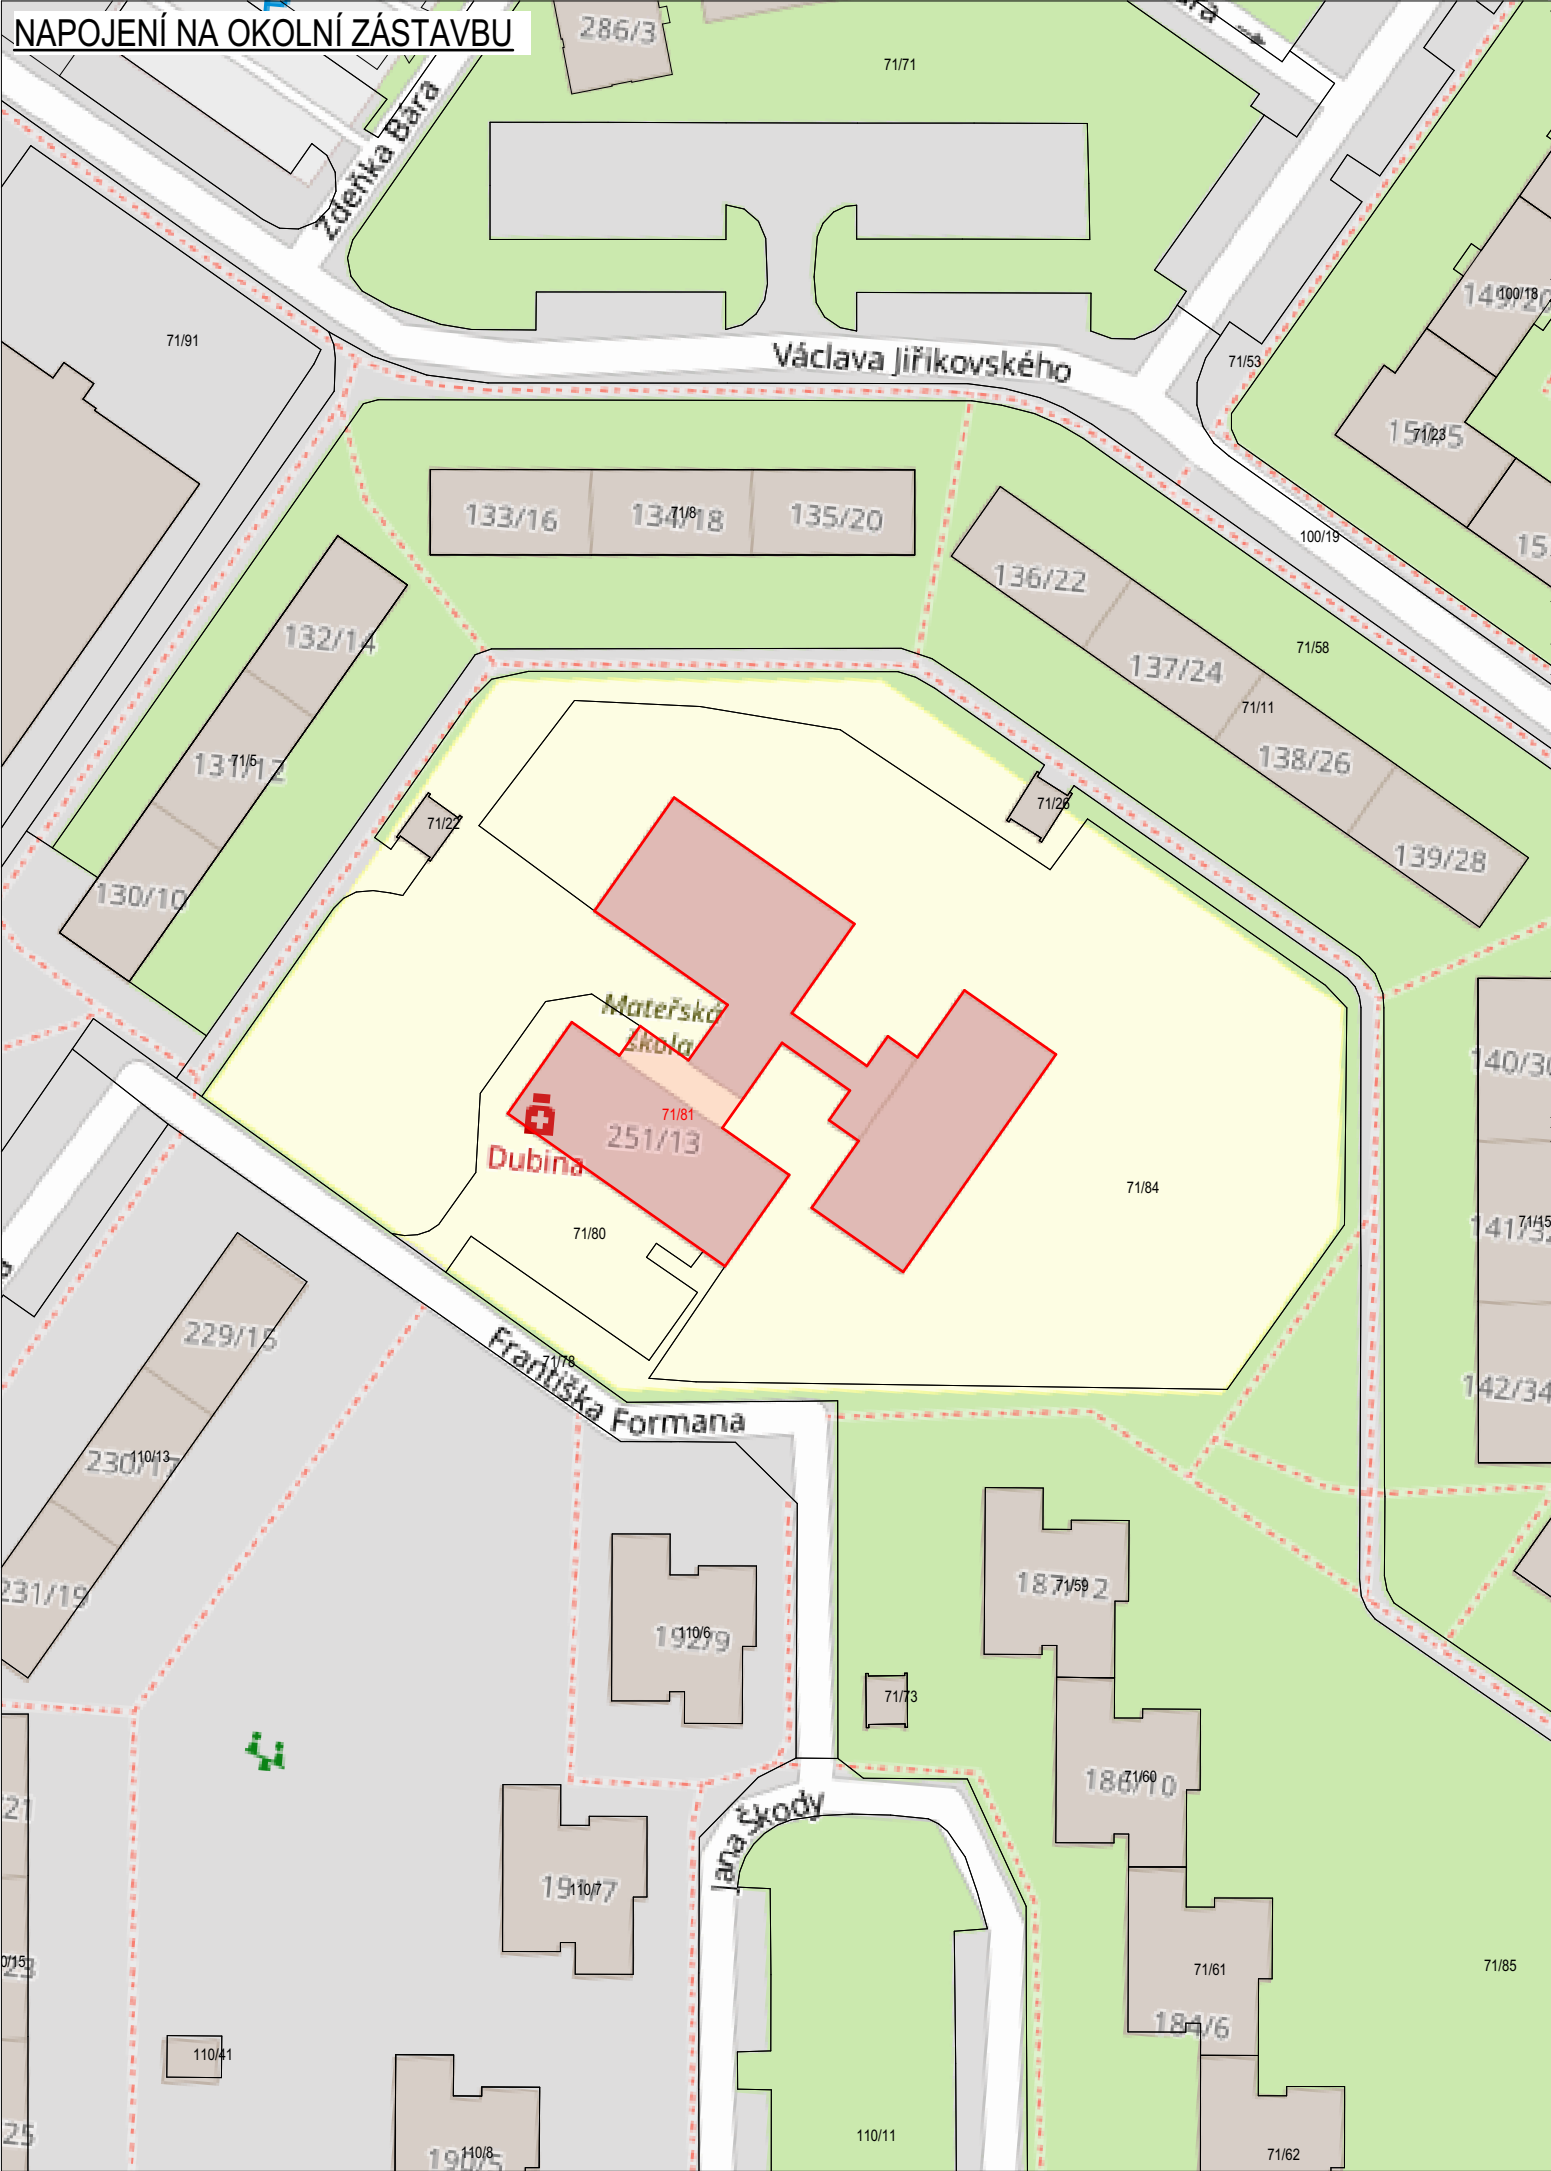

NAPOJENÍ NA DOPRAVNÍ INFRASTRUKTURU

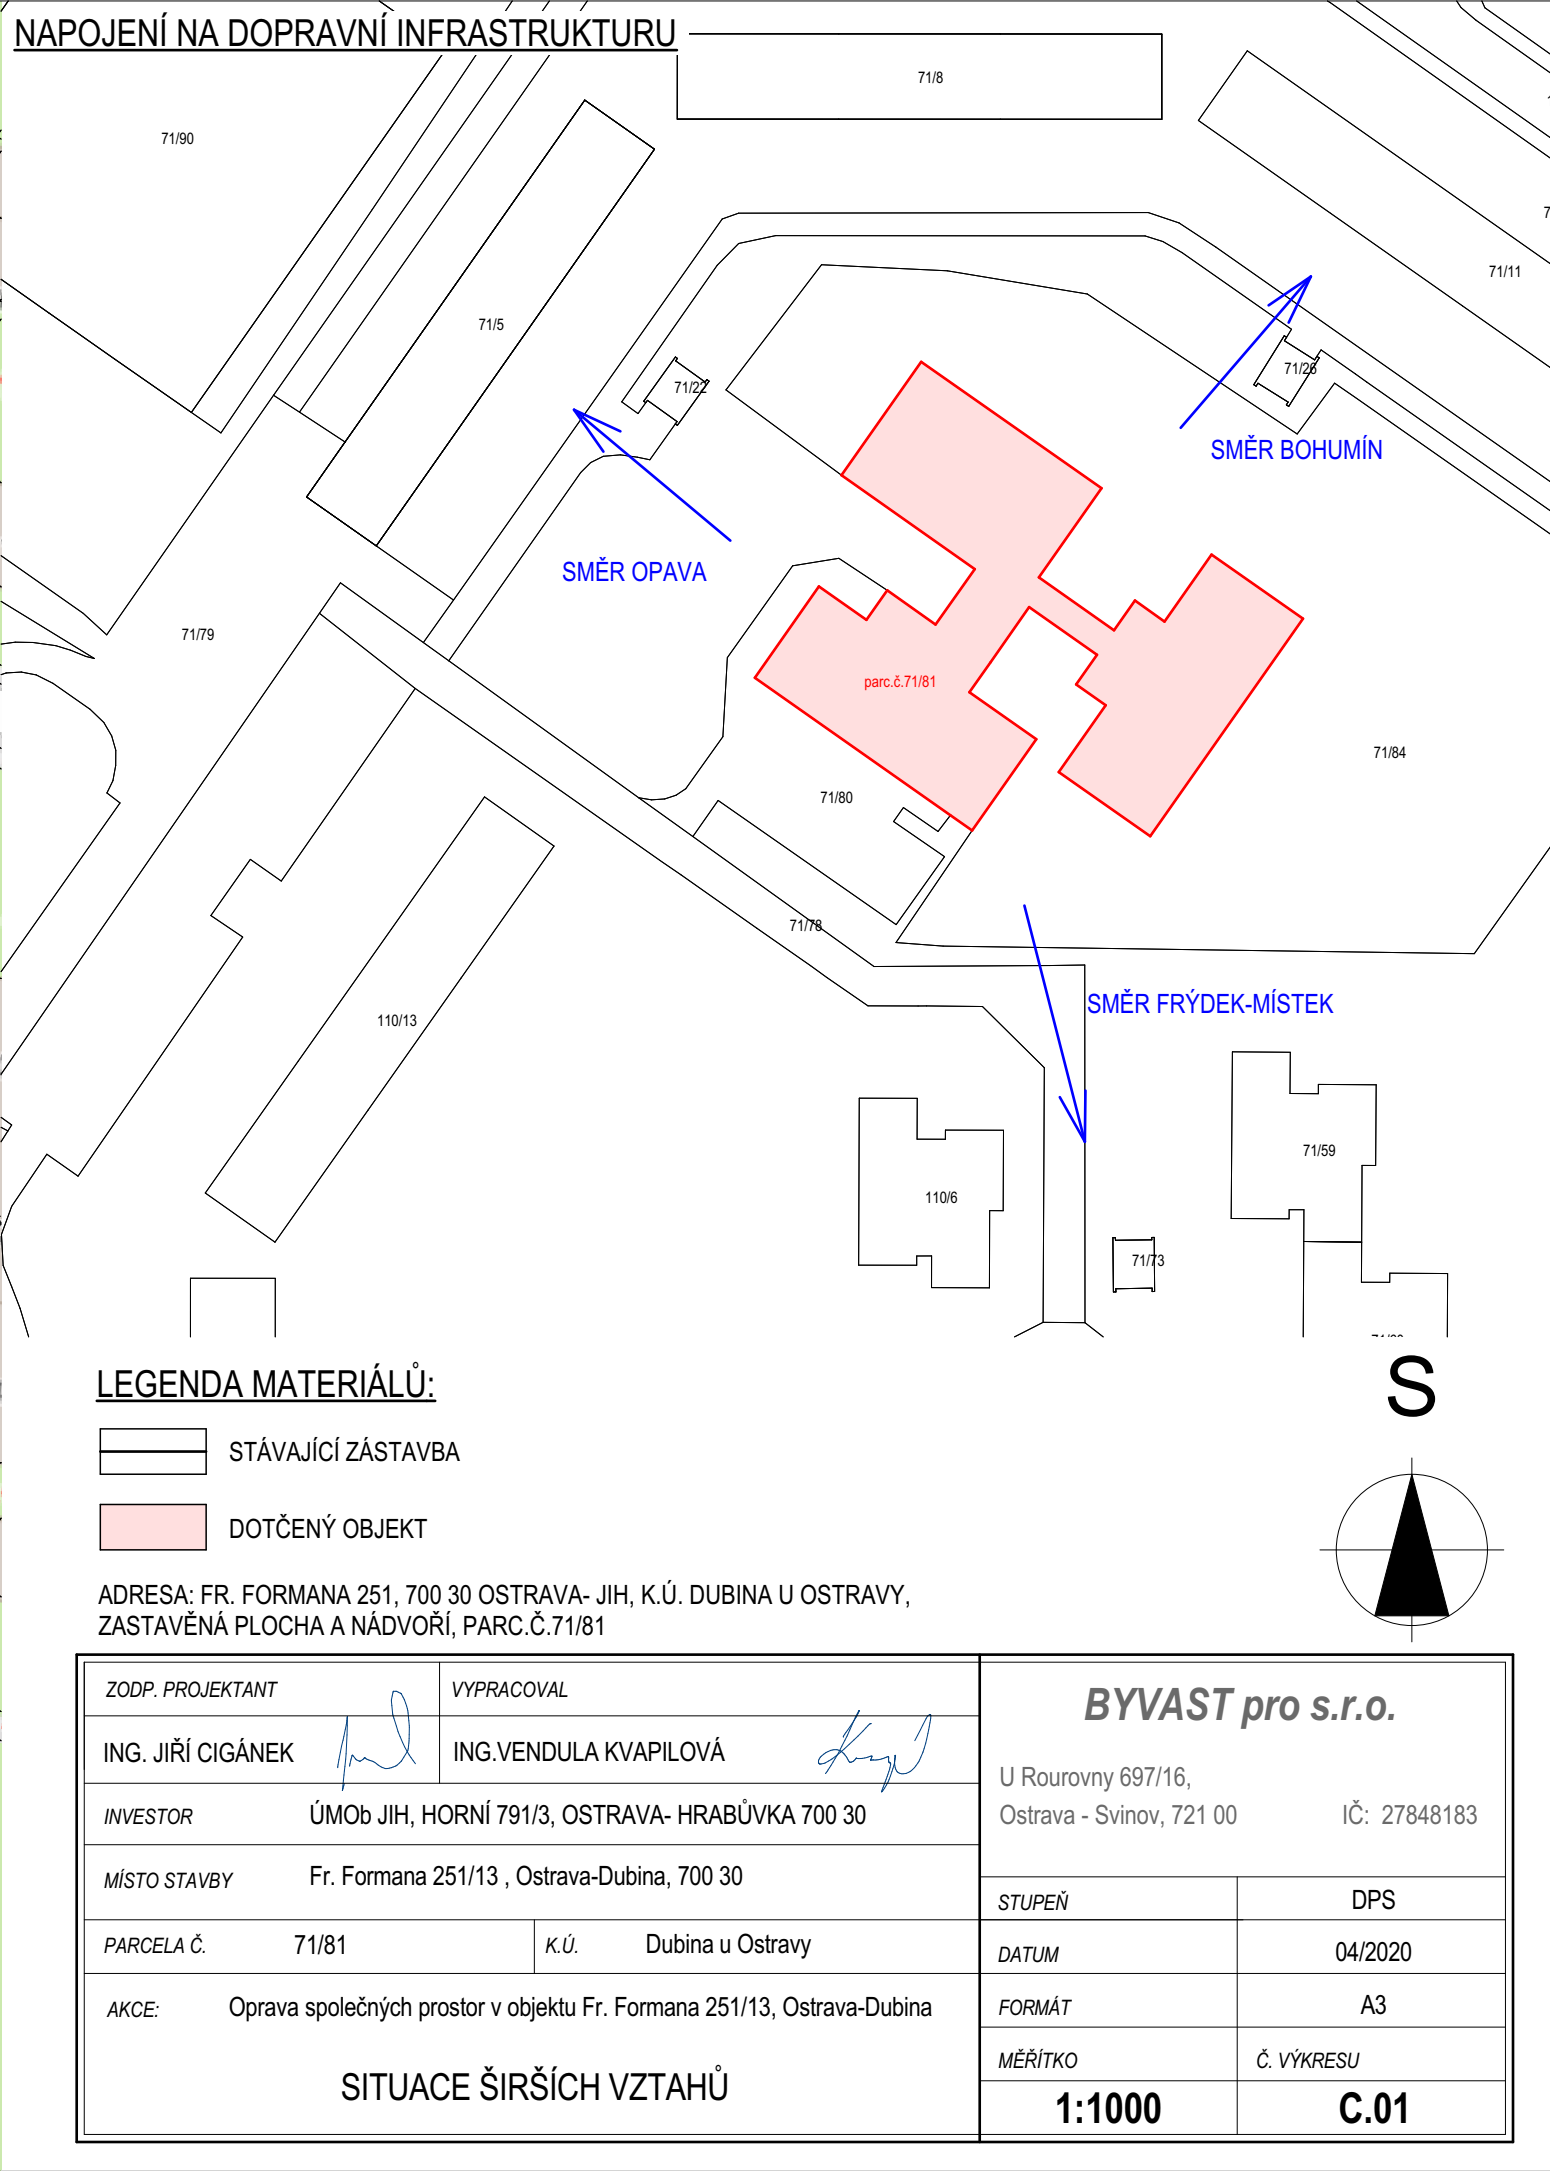

LEGENDA MATERIÁLŮ:

- STÁVAJÍCÍ ZÁSTAVBA
- DOTČENÝ OBJEKT

ADRESA: FR. FORMANA 251, 700 30 OSTRAVA- JIH, K.Ú. DUBINA U OSTRAVY, ZASTAVĚNÁ PLOCHA A NÁDVORÍ, PARC.Č.71/81

ZODP. PROJEKTANT		VYPRACOVAL		BYVAST pro s.r.o. U Rourovny 697/16, Ostrava - Svinov, 721 00 IČ: 27848183							
ING. JIŘÍ CIGÁNEK		ING.VENDULA KVAPILOVÁ									
INVESTOR											
ÚMOb JIH, HORNÍ 791/3, OSTRAVA- HRABŮVKA 700 30				STUPEŇ		DPS					
MÍSTO STAVBY											
Fr. Formana 251/13 , Ostrava-Dubina, 700 30				DATUM		04/2020					
PARCELA Č.		71/81						K.Ú.		Dubina u Ostravy	
AKCE:				Oprava společných prostor v objektu Fr. Formana 251/13, Ostrava-Dubina				FORMÁT		A3	
SITUACE ŠIRŠÍCH VZTAHŮ											
								MĚŘÍTKO		Č. VÝKRESU	
1:1000		C.01									