
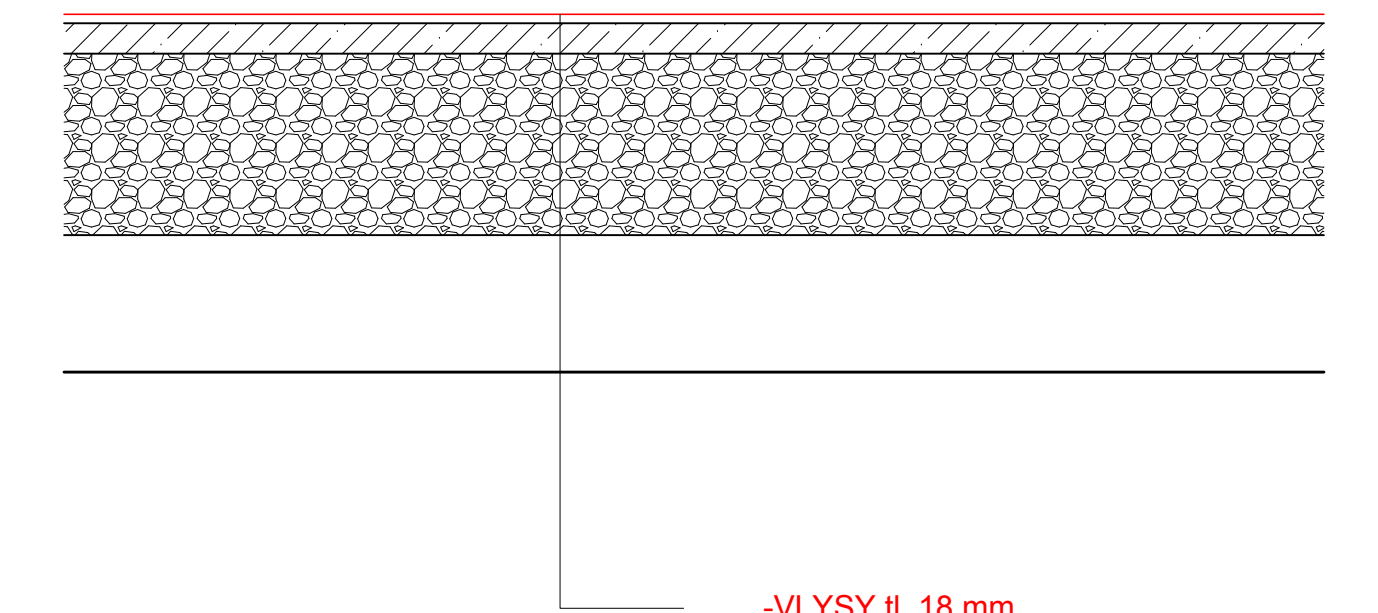


# ODSTŘIHNOUT

6-6

7-7

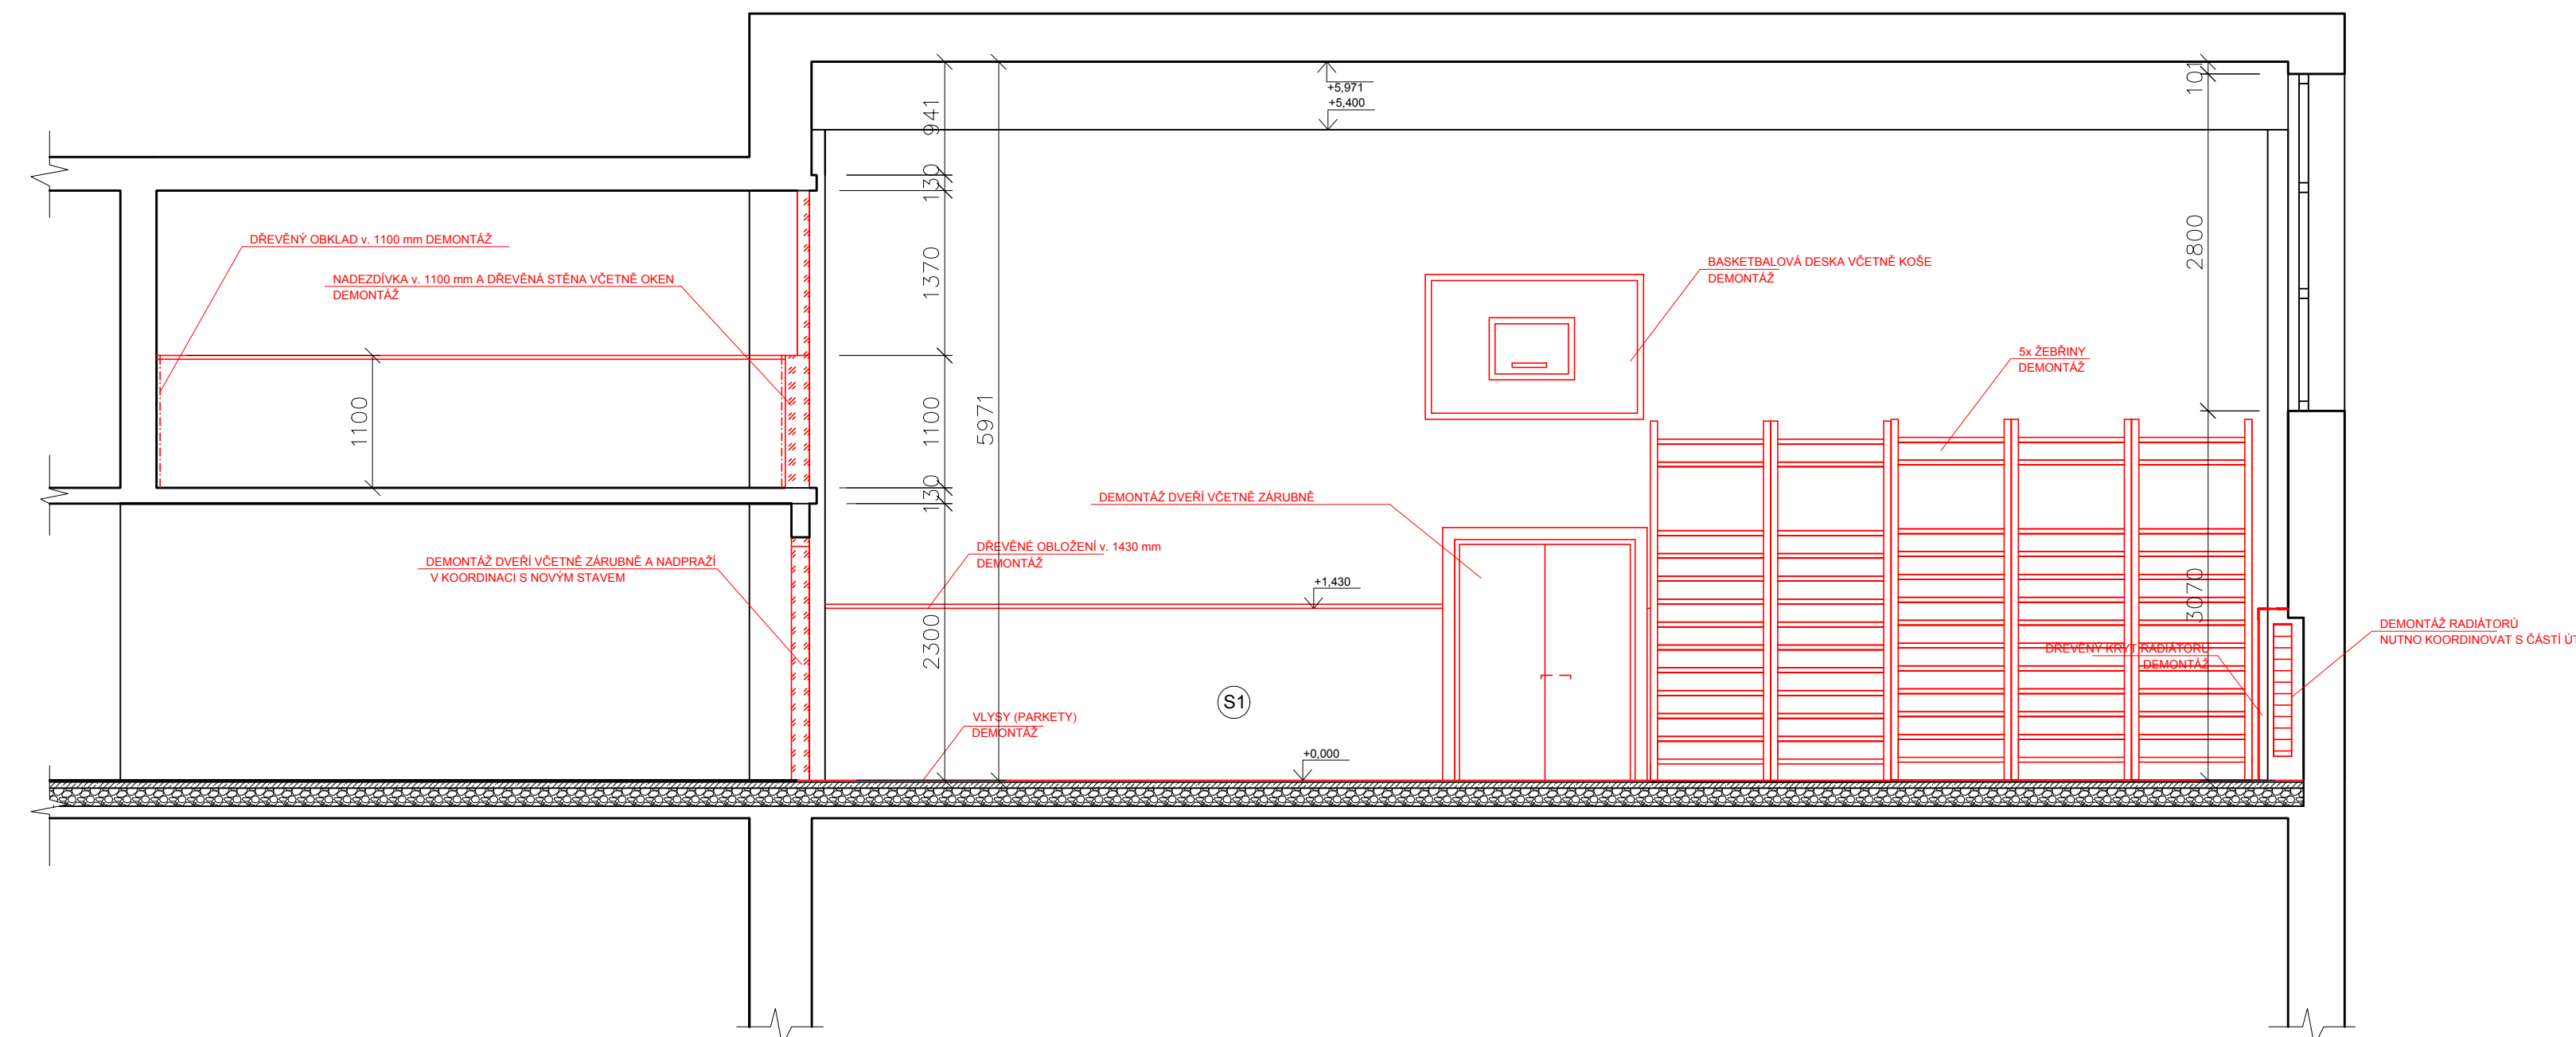

POZN. :POKUD SE PO ODSTRANĚNÍ VLYSŮ PROKÁŽE, ŽE STÁVAJÍCÍ  
BETONOVÁ MAZANINA JE NESOUDRŽNÁ. BUDE ODSTRANĚNA  
A NAHRAZENA MAZANINOU VE STEJNÉ TLOUŠŤCE A HMOTNOSTI

POZNÁMKA:

- PAKOVÁ OVLÁDÁNÍ OKEN V ÚROVNI + 2,00 BUDOU ZDEMONTOVANÁ A VYHĚŠENA. PO DOKONČENÍ STAVEBNÍ PRÁCI BUDOU ZPĚTNĚ OSAZENÁ NA NOVE DŘEVĚNÉ OBLŮŽENÍ
- VŠEOKA OVLÁDÁNÍ ELEKTRO BUDOU DĚMONTOVANÁ A VYMĚNĚNÁ ZA OVLÁDÁNÍ VŠE ELEKTRO
- OCHRANNE ŠITÍ CHRÁNÍ OKNA BUDOU POMECHANÁ
- PO DOKONČENÍ PRÁCI BUDOU ZHOTOVITELNĚ STAVBY OČISTĚNA KOTVIČÍ A ZAŠTĚVOKY PŘEKY V PODLAŽE BUDOU DĚMONTOVANÝ, UŠKŮVÁNÍ A ZABUDOVÁNÍ DO NOVE PODLAŽÍ. PO DOKONČENÍ BUDE PROVĚDĚNA REVIZE
- KONSTRUKCE HRADÍ A LEZECKÉ TĚŽE BUDOU ZDEMONTOVANÝ A PO DOKONČENÍ PRÁCI BUDOU ZPĚTNĚ NAMONTOVANÝ A PO DOKONČENÍ PRÁCI BUDE PROVĚDĚNA REVIZE
- VÝMĚRA DEMONTÁŽNÍHO DŘEVĚNÉHO OBLÁDKU ČINÍ 4,29 M<sup>2</sup> DŘEVA
- SOUČASŤI PROJEKTU JE DEMONTÁŽ TĚPĚNÍ

"Oprava podlah v tělocvičnách ZŠ Kosmonautů 15"

investor:  
Městský obvod Ostrava - Jih, Horní 791/3;700 30 Ostrava-Hrabůvka  
zastoupený Bc. Martinem Bednářem, starostou

### D.1.1 Architektonicko stavební řešení

zodpovědný projektant :  
Petr Mareček, ČKAIT 1103789

vypracoval :  
Ing. Pavel Horák

stupeň dokumentace:  
DPS

výkres:  
SVISLÉ ŘEZPOHLEDY (5-7) - BOURACÍ PRÁCE

měřítka:	datum:	formát:
1:50	BŘEZEN 2021	A0

číslo výkresu:  
D.1.1.03