

LEGENDA POTRUBÍ

TOPNÁ VODA - VRAT - POTRUBÍ Z UHLÍKOVÉ OCELI  
TOPNÁ VODA - PŘÍVOD - POTRUBÍ Z UHLÍKOVÉ OCELI

LEGENDA ZAŘÍZENÍ

33/900/1400 DESKOVÉ OTOPNÉ TĚLESO KLASIK, TYP/VÝŠKA/DÉLKA  
S BOČNÍM PŘIPOJENÍM  
VČETNĚ TERMOSTATICKÉ HLAVICE

TLOUŠŤKA IZOLACE PĚNOVÉHO POLYETYLENU

DN	15x1	18x1	22x1	28x1,5	35x1,5	42x1,5
t	20mm	20mm	30mm	30mm	40mm	40mm

DLE VYHLÁŠKY 193/2007

POZNÁMKY:


UCHYCENÍ POTRUBÍ

UCHYCENÍ POTRUBÍ BUDE V SOULADU S POKYNY VÝROBCE POTRUBÍ.


TEPELNÁ IZOLACE POTRUBÍ

PŘÍZNANÉ ROZVODY VYTÁPĚNÍ NEBUDOU IZOLOVÁNY

TĚLOCVIČNA KOSMONAUTŮ 15

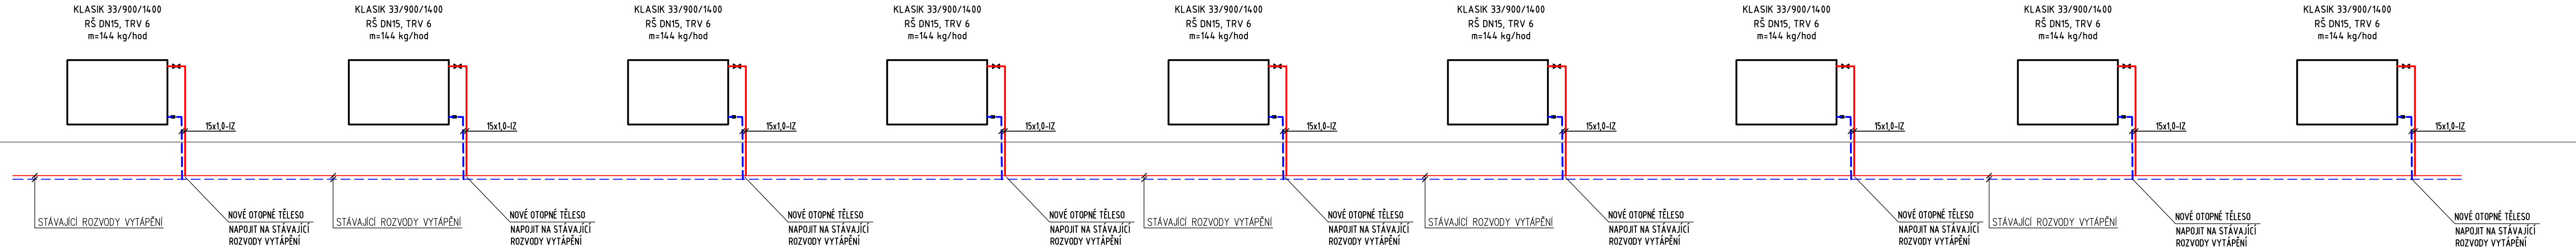

TĚLOCVIČNA KOSMONAUTŮ 13

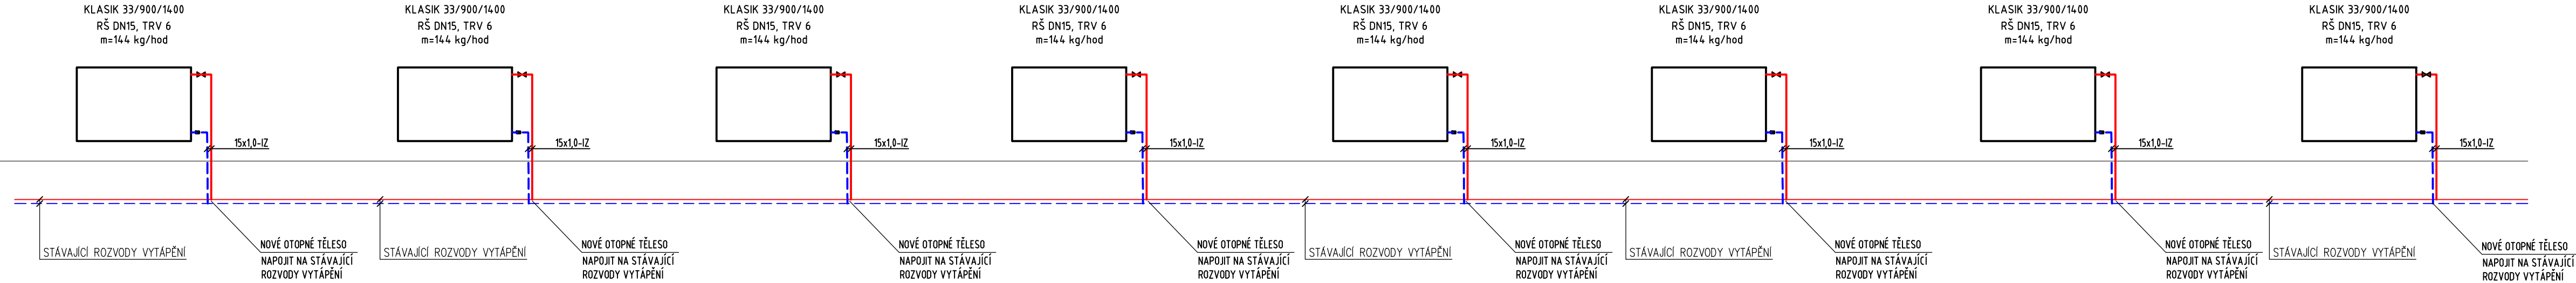

Autorizoval:  
Ing. Miroslav Bartoň

Vypracoval:  
Martin Kopecký

INVESTOR: Městský obvod Ostrava - Jih, Horní 791/3;700 30 Ostrava-Hrabůvka  
zastoupený Bc. Martinem Bednářem, starostou

STAVBA:  
"Oprava podlah v tělocvičnách ZŠ Kosmonautů 15"

MÍSTO STAVBY:  
k.ú. Zábřeh nad Odrou, parc. č. 3414

ČÁST: VYTÁPĚNÍ

NÁZEV VÝKRESU

SCHÉMA - VYTÁPĚNÍ

PROJEKČNÍ A INŽENÝRSKÁ ČINNOST  
Martin Kopecký, IČO:07860056  
Růždka 287,756 25 Růždka  
tel.+420 603 544 735  
e-mail:projekce@tzb-projekt-kopecky.cz

FORMÁT A2+  
DATUM BŘEZEN 2021  
STUPEŇ DPS  
OBJEKT

MĚŘÍTKO

1:50

Č. VÝKRESU

003

SADA

1 2 3 4 5 6 7 8