




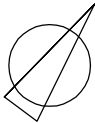


# KATASTRÁLNÍ SITUACE

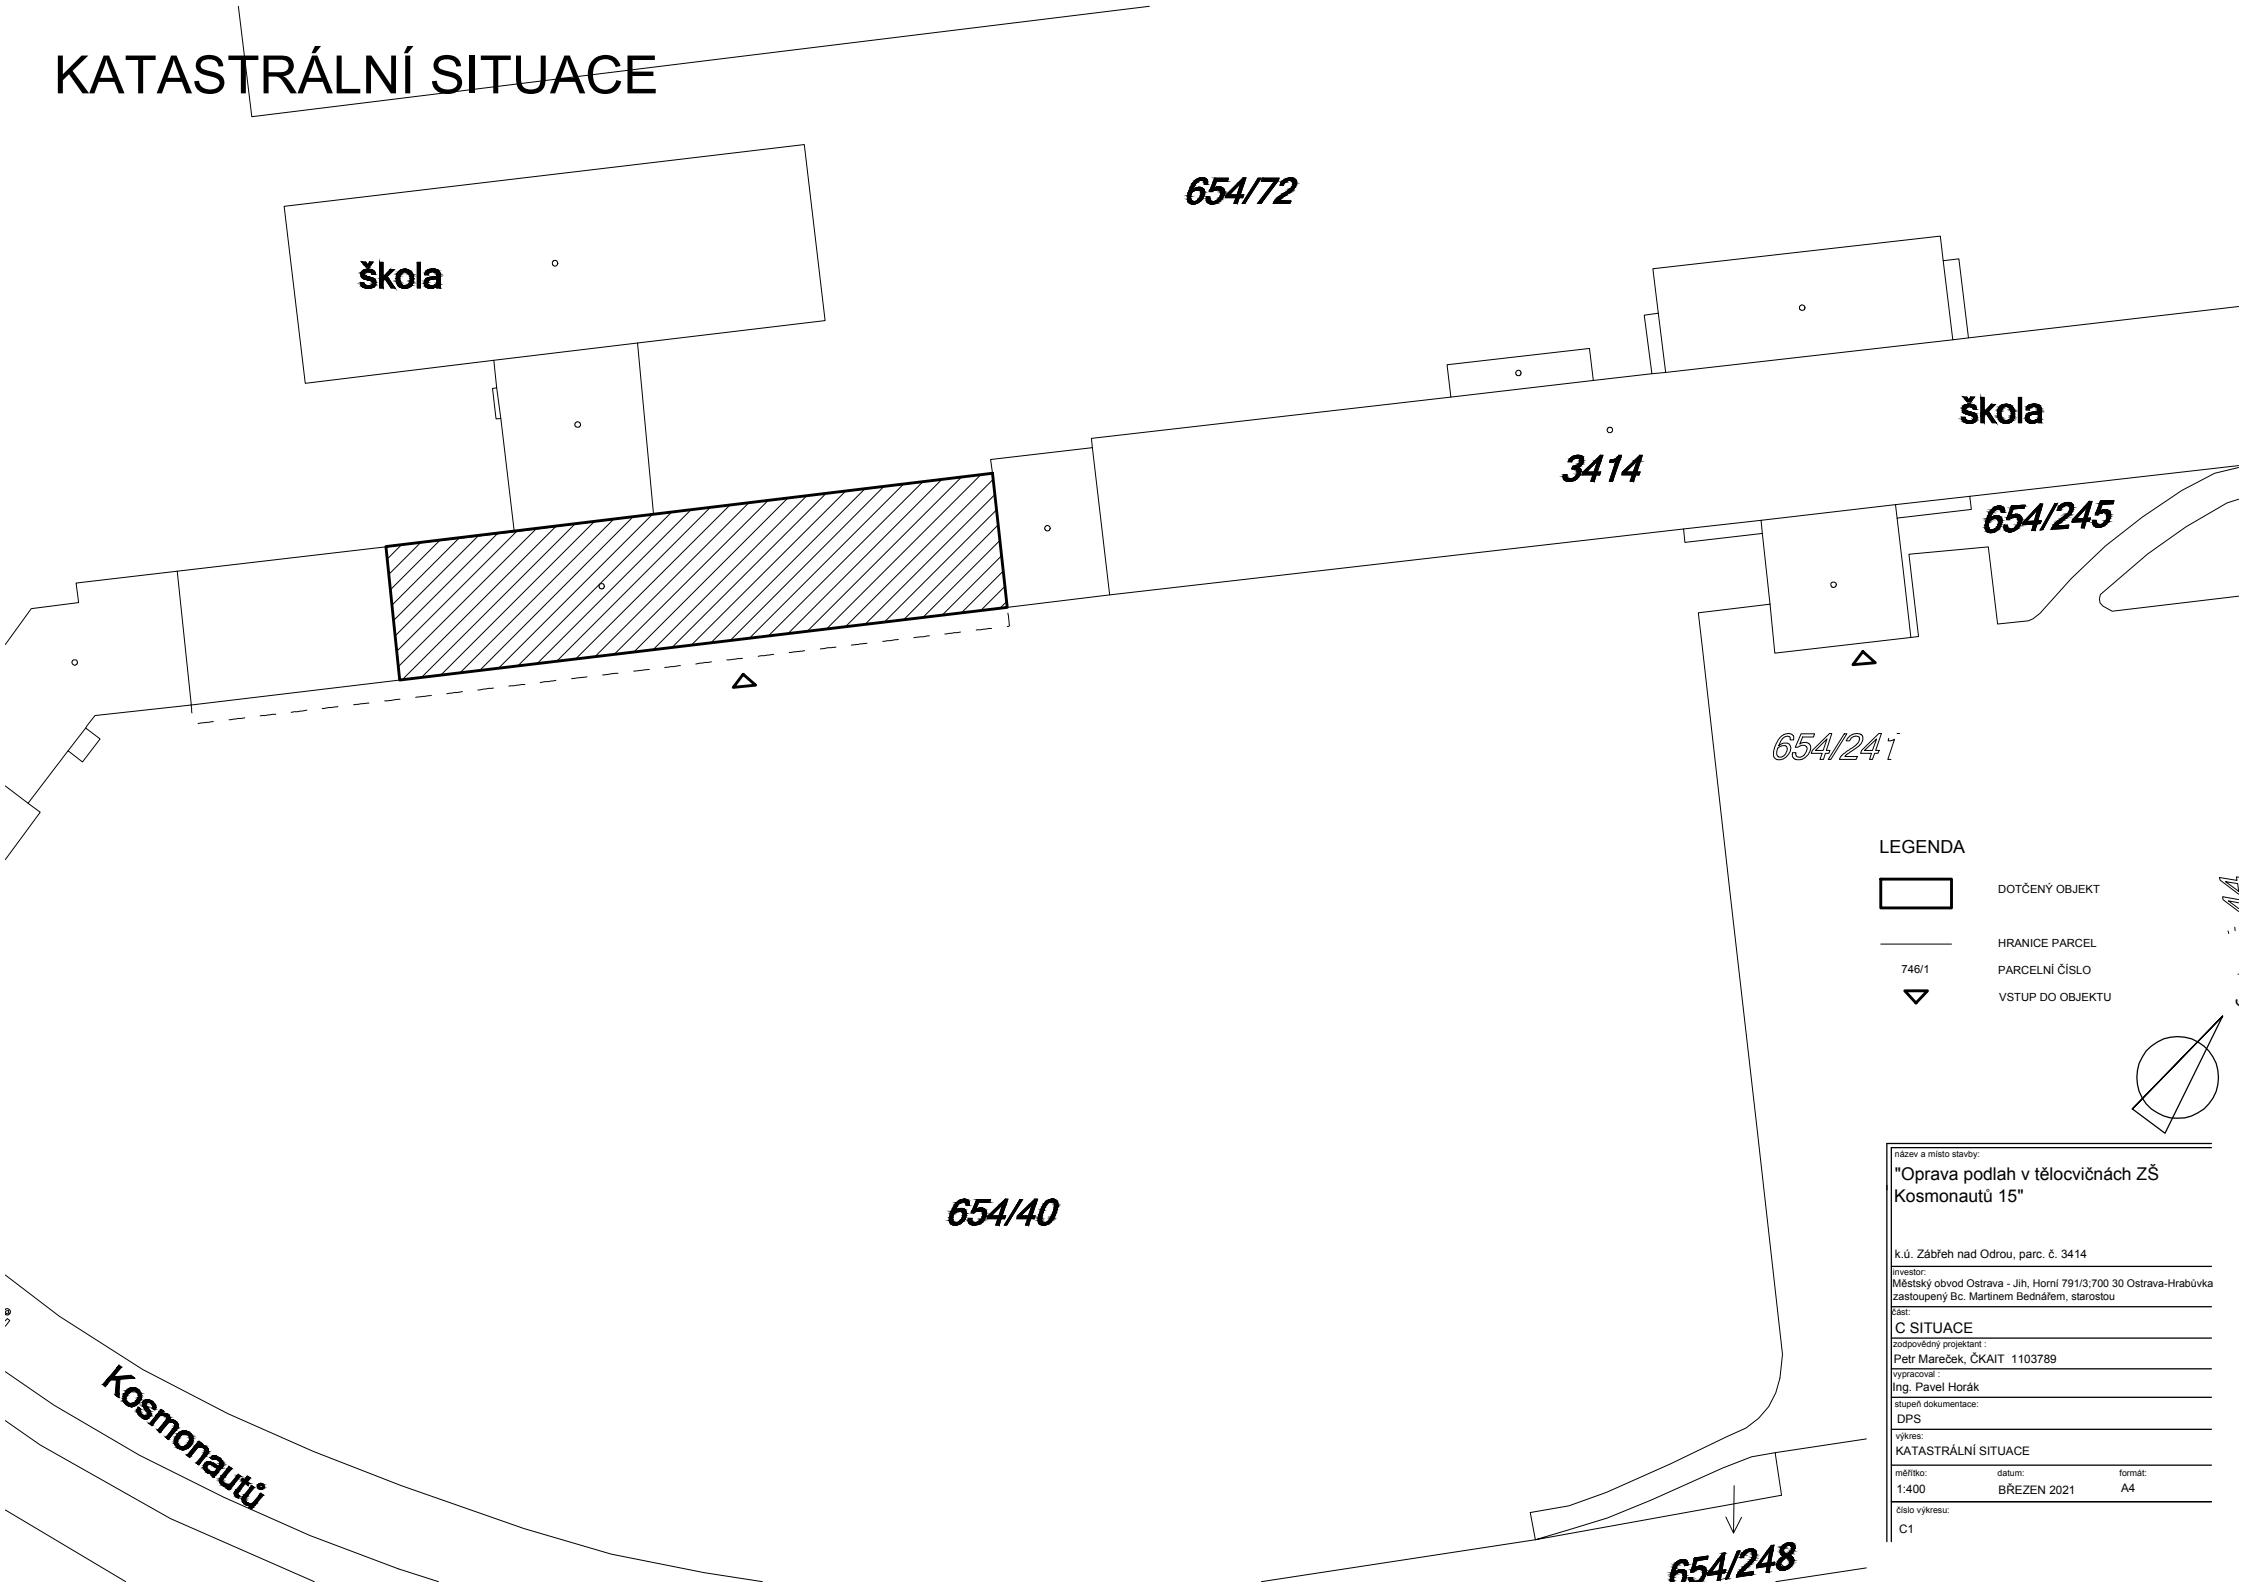

- LEGENDA
-  DOTČENÝ OBJEKT
  -  HRANICE PARCEL
  -  746/1 PARCELNÍ ČÍSLO
  -  VSTUP DO OBJEKTU

 

název a místo stavby:		
"Oprava podlah v tělocvičnách ZŠ Kosmonautů 15"		
k.ú. Zábřeh nad Odrou, parc. č. 3414		
investor:		
Městský obvod Ostrava - Jih, Horní 791/3,700 30 Ostrava-Hrabůvka zastoupený Bc. Martinem Bednářem, starostou		
část:		
C SITUACE		
zodpovědný projektant:		
Petr Mareček, ČKAIT 1103789		
vypracoval:		
Ing. Pavel Horák		
stupeň dokumentace:		
DPS		
výkres:		
KATASTRÁLNÍ SITUACE		
měřítko:	datum:	formát:
1:400	BŘEZEN 2021	A4
číslo výkresu:		
C1		