



SVISLÉ ŘEZOPOHLEDY - BOURACÍ PRÁCE


1-1

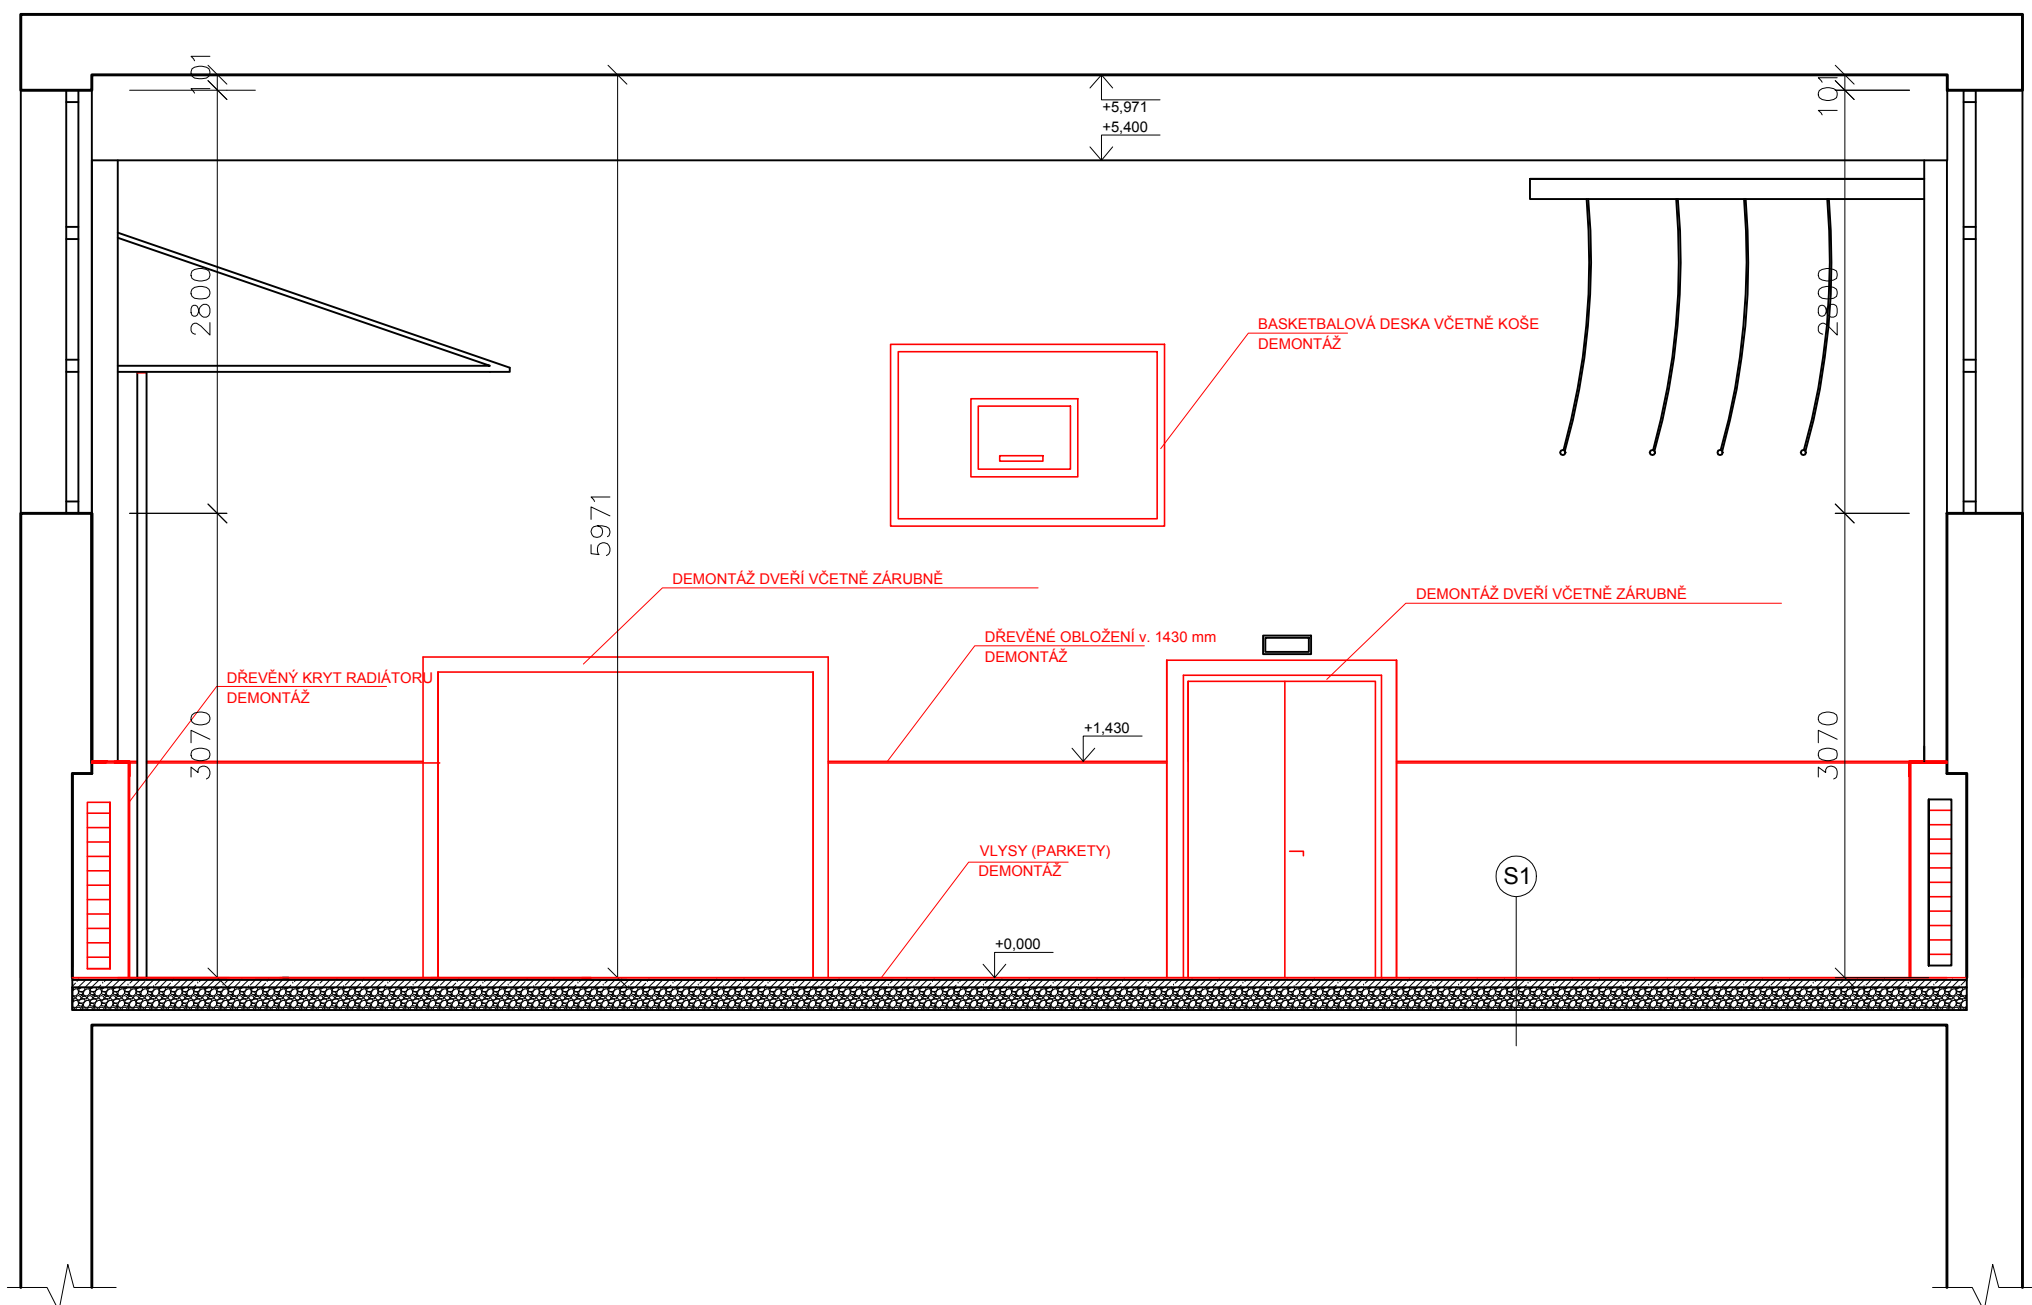

2-2

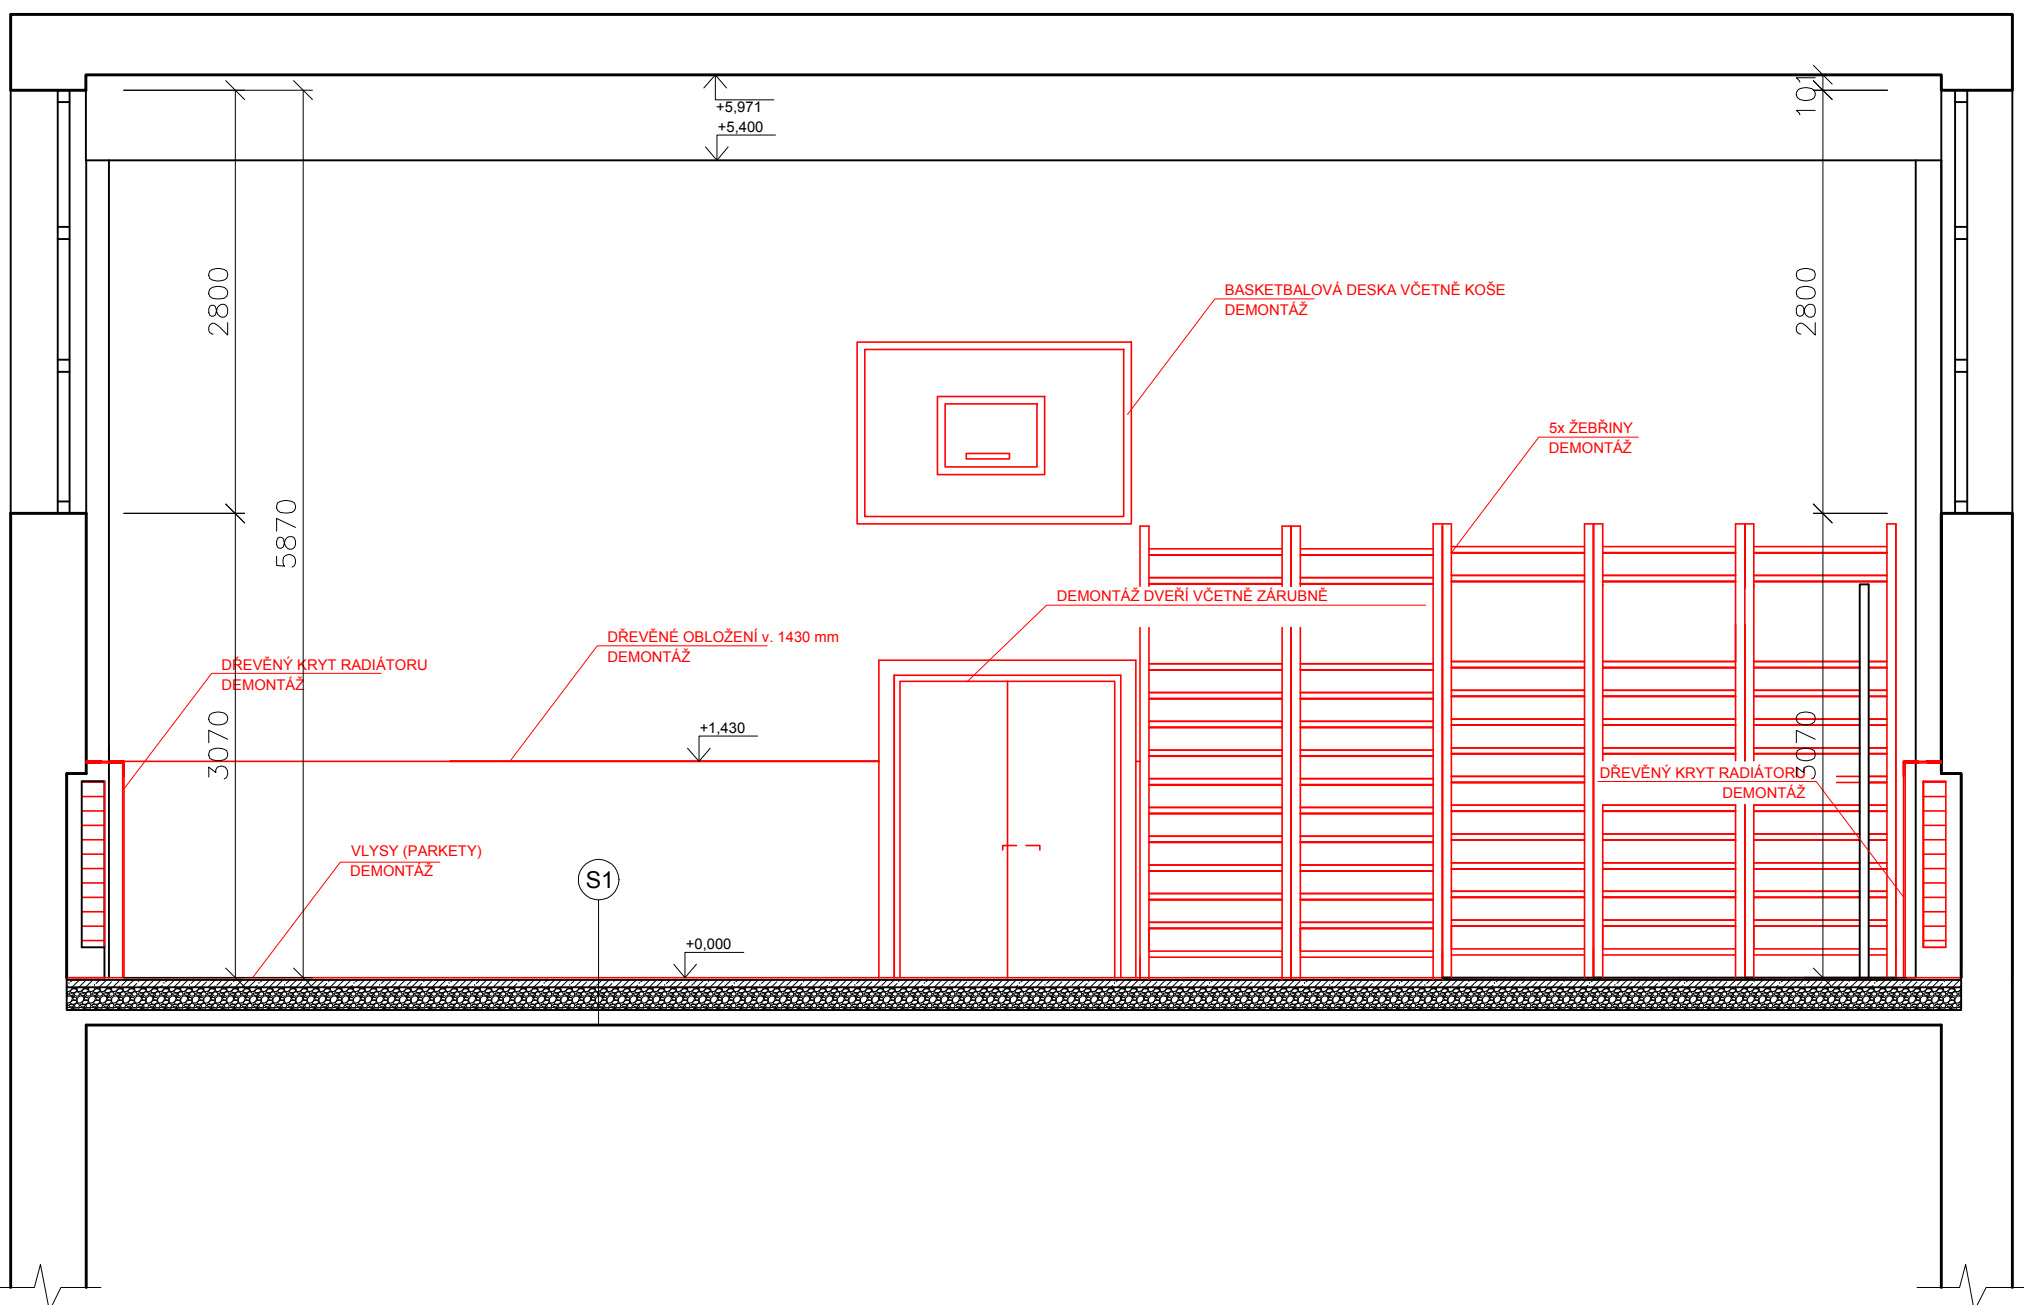


S1 SKLADBA STÁVAJÍCÍ PODLAHY

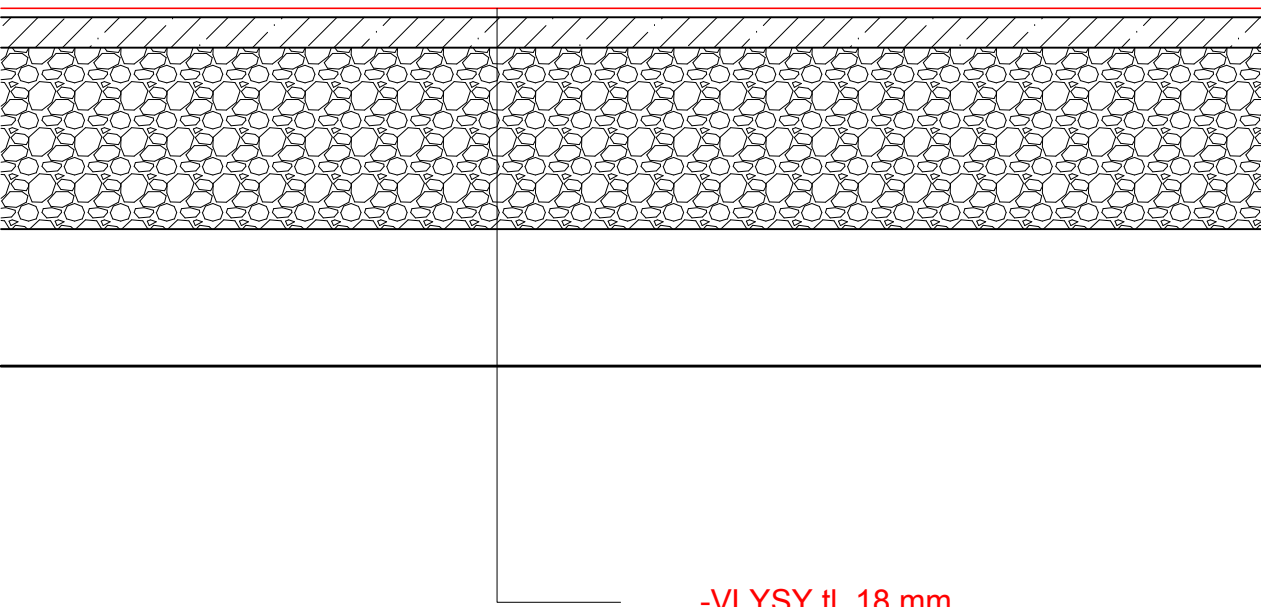

- VLYSY tl. 18 mm
 - BETONOVÝ POTĚR tl. 50 mm (místy méně)
 - ŠKVÁRA tl. min 200 mm
 - NOSNÁ STROPNÍ KONSTRUKCE
- POZN. : POKUD SE PO ODSTRANĚNÍ VLYSŮ PROKÁŽE, ŽE STÁVAJÍCÍ BETONOVÁ MAZANINA JE NESOUDRŽNÁ, BUDE ODSTRANĚNA A NAHRAZENA MAZANINOU VE STEJNÉ TLOUŠTKĚ A HMOTNOSTI


3-3

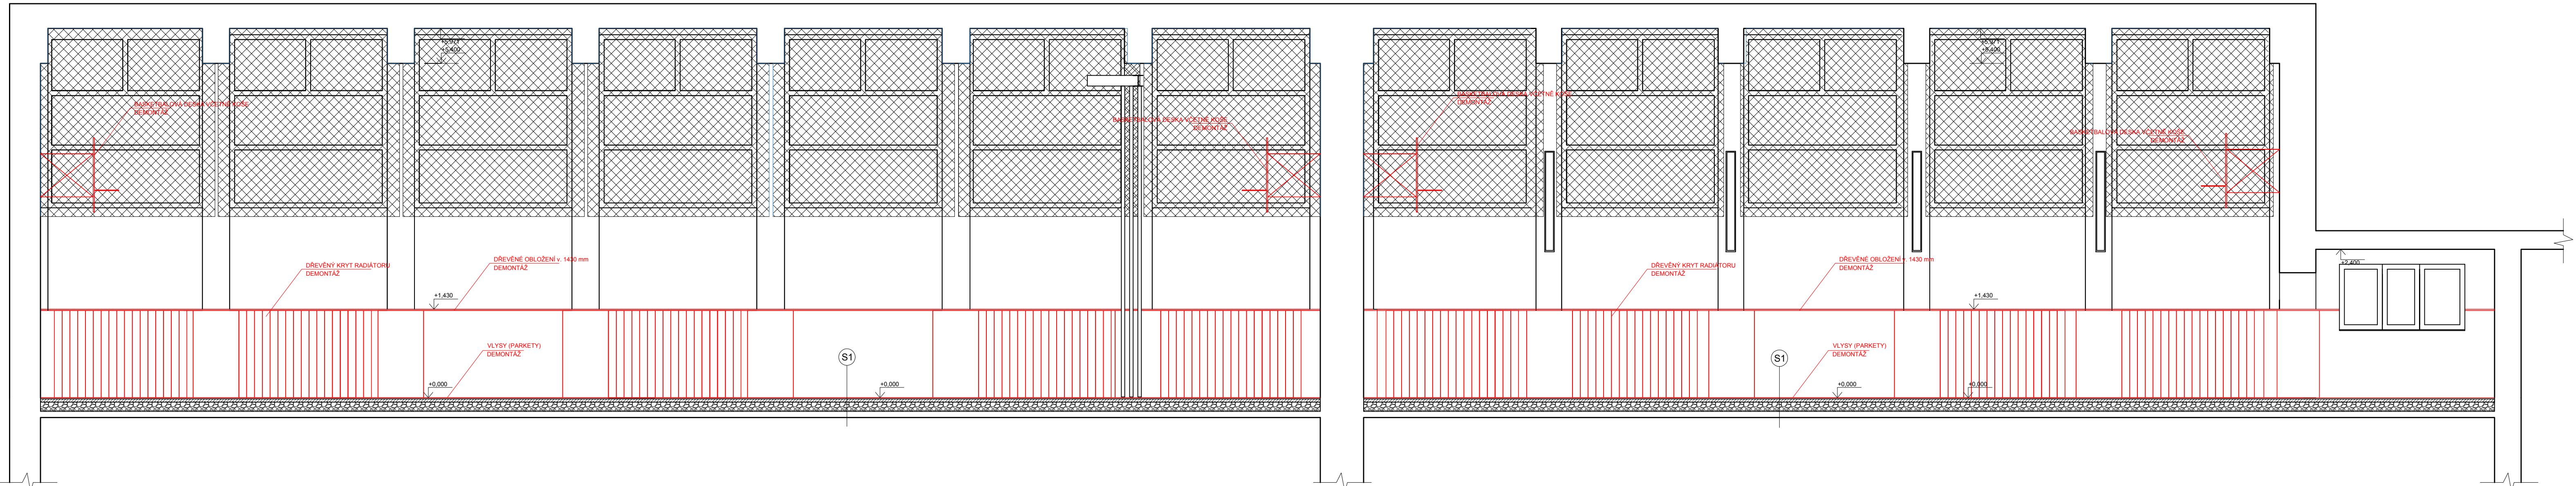

- LEGENDA MATERIÁLŮ
- BOURANÉ KONSTRUKCE
 - BOURANÉ KONSTRUKCE

- POZNÁMKA:
- PÁKOVÁ OVLÁDÁNÍ OKEN V ÚROVNI + 2,000 BUDOU ZDEMONTOVÁNA A VYVĚŠENA. PO DOKONČENÍ STAVEBNÍCH PRACÍ BUDOU ZPĚTNĚ OSAZENÁ NA NOVE DŘEVĚNÉ OBLOŽENÍ
 - VEŠKERÁ OVLÁDÁNÍ ELEKTRO BUDOU DEMONTOVÁNA A VYMĚNĚNA ZA OVLÁDÁNÍ VIZ. ELEKTRO
 - OCHRANNÉ SÍTĚ OCHRANÍCÍ OKNA BUDOU PONECHÁNA
 - PO DOKONČENÍ PRACÍ BUDOU ZHOTOVITELEM STAVBY OČIŠTĚNA
 - KOTVÍČÍ A ZAJIŠŤOVACÍ PRVKY V PODLAŽE BUDOU DEMONTOVÁNY, USCHOVÁNY A ZABUDOVÁNY DO NOVE PODLAHY. PO DOKONČENÍ BUDE PROVEDENA REVIZE.
 - KONSTRUKCE HRAZD A LEZEČKÉ TYČE BUDOU ZDEMONTOVÁNY A PO DOKONČENÍ PRACÍ BUDOU ZPĚTNĚ NAMONTOVÁNY A PO DOKONČENÍ PRACÍ BUDE PROVEDENA REVIZE.
 - VÝMĚRA DEMONTOVANÉHO DŘEVĚNÉHO OBKLADU ČINÍ 4,29 M3 DŘEVA
 - SOUČÁSTÍ PROJEKTU JE DEMONTÁŽ TOPENÍ

4-4

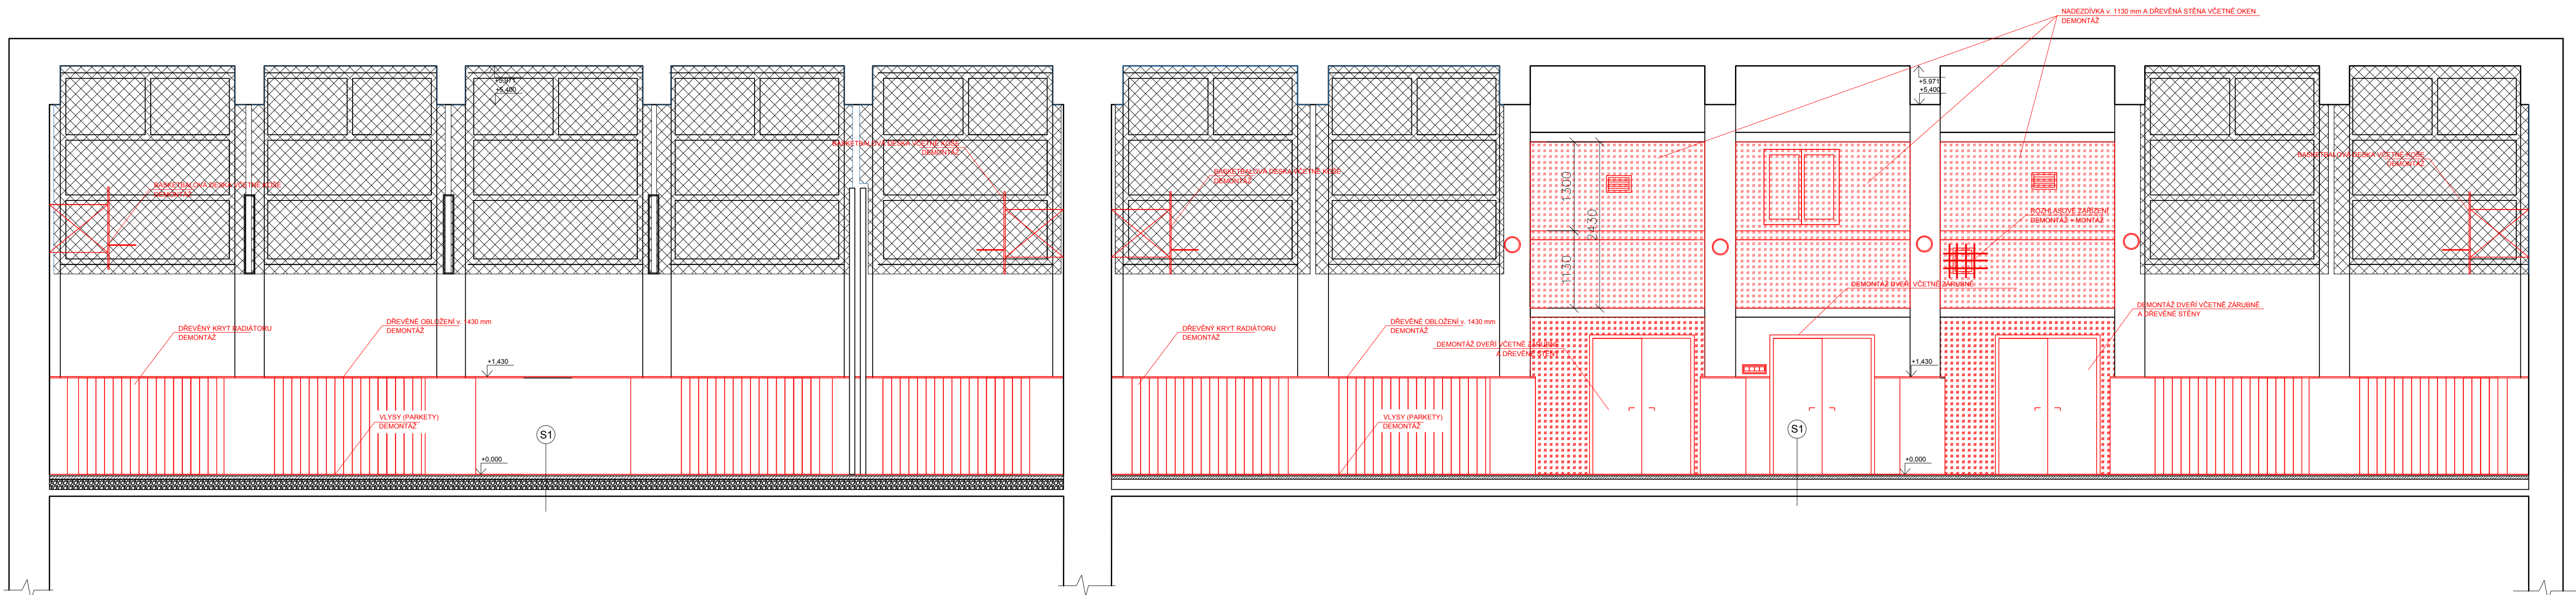

název a místo stavby: "Oprava podlah v tělocvičnách ZŠ Kosmonautů 15"		
k.ú. Zábřeh nad Odrou, parc. č. 3414		
investor: Městský obvod Ostrava - Jih, Horní 791/3;700 30 Ostrava-Hrabůvka zastoupený Bc. Martinem Bednářem, starostou		
část: D.1.1 Architektonicko stavební řešení		
zodpovědný projektant : Petr Mareček, ČKAIT 1103789		
vypracoval : Ing. Pavel Horák		
stupeň dokumentace: DPS		
výkres: SVISLÉ ŘEZOPOHLEDY (1-4) - BOURACÍ PRÁCE		
měřítko: 1:50	datum: BŘEZEN 2021	formát: A0
číslo výkresu: D.1.1.02		