
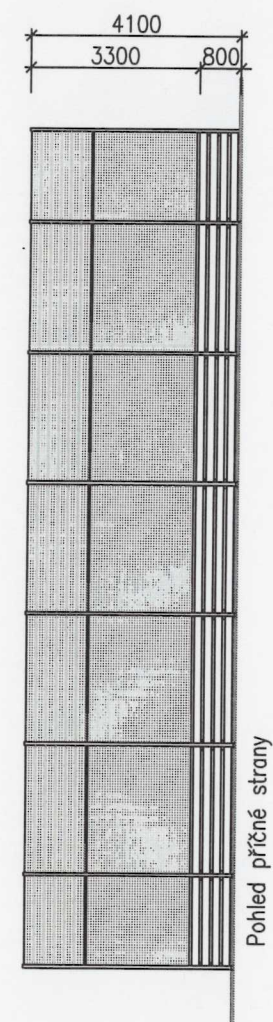


Oplocení víceúčelového hřiště

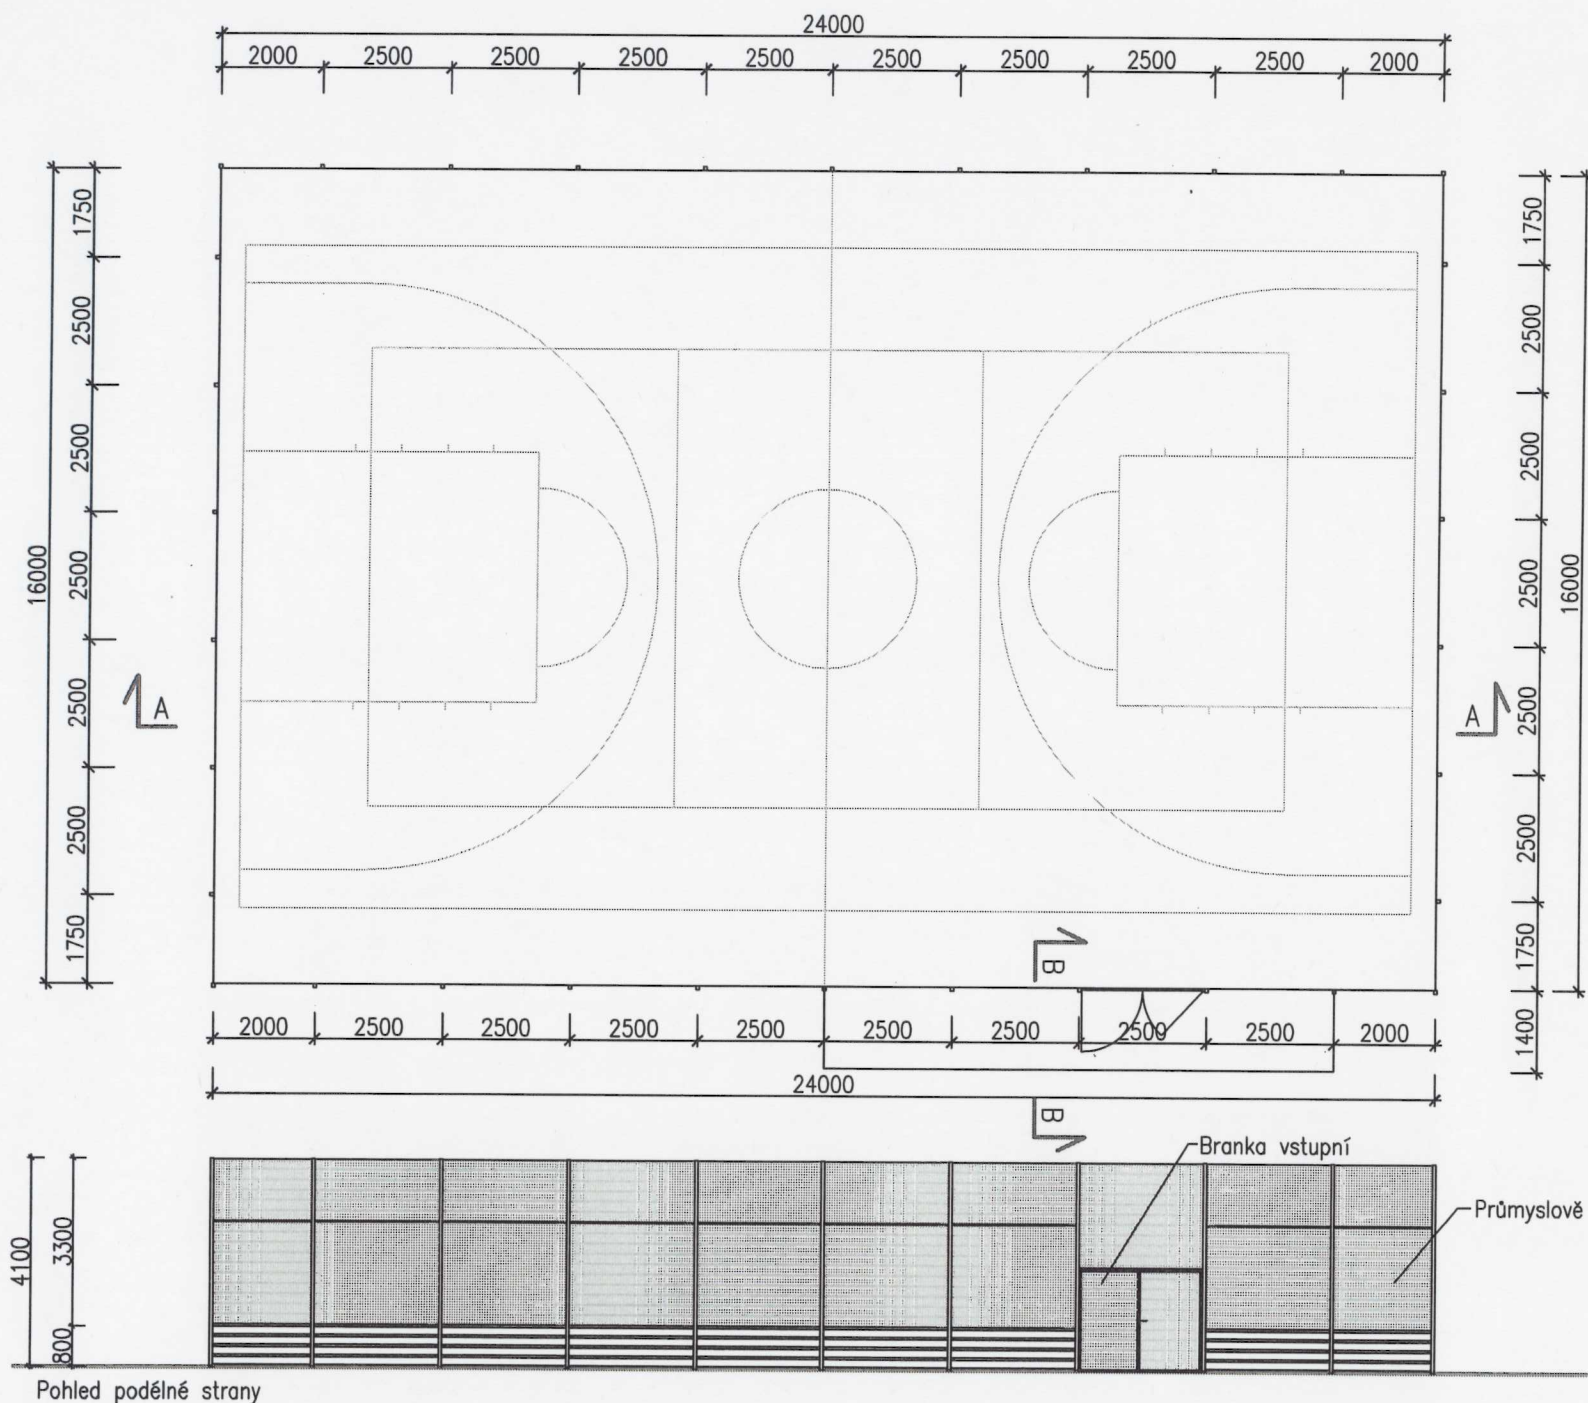

| | | | |
|--|--|--|-----------------------------|
| STAVBA: VÝSTAVBA VÍCEÚČELOVÉHO SPORTOVNÍHO HŘIŠTĚ NA ULICI 29. DUBNA V OSTRAVĚ - VYŠKOVICÍCH | | | |
| OKRES: Ostrava-město | KRAJ: Moravskoslezský | OBEC: Ostrava | |
| POZEMEK ČÍSLO: 740/4 | KATASTRÁLNÍ ÚZEMÍ: Vyškovice u Ostravy | | |
| HLAVNÍ PROJEKTANT: PITTER DESIGN, S.R.O. IČO: 25275291 ING. ARCH. LEOŠ PITTER AUTORIZOVANÝ ARCHITEKT SCHULHOFFOVA 1632 PARDUBICE 530 03 GSM 721 903 306 E-MAIL leos.pitter@seznam.cz | INVESTOR: OSTRAVA!!! OSTRAVA-JIH STATUTÁRNÍ MĚSTO OSTRAVA městský obvod Ostrava-Jih ICO 00845451 Horní 791/3 700 30 OSTRAVA - HRABŮVKA | STUPEŇ DOKUMENTACE: DPS DATUM 10 / 2016 FORMÁT: 2xA4 MĚRITKO: 1:100 | |
| ODPOVĚDNÝ PROJEKTANT: ING. ARCH. LEOŠ PITTER | | | ČÍSLO PARÉ: |
| STUPEŇ DOKUMENTACE: DOKUMENTACE PRO PROVEDENÍ STAVBY | | | |
| ČÁST: STAVEBNĚ ARCHITEKTONICKÉ ŘEŠENÍ | | | ČÍSLO PŘÍLOHY: D 1.6 |
| NÁZEV PŘÍLOHY: OPLOCENÍ VÍCEÚČELOVÉHO HŘIŠTĚ | | | |