



PŮDORYS

1:100

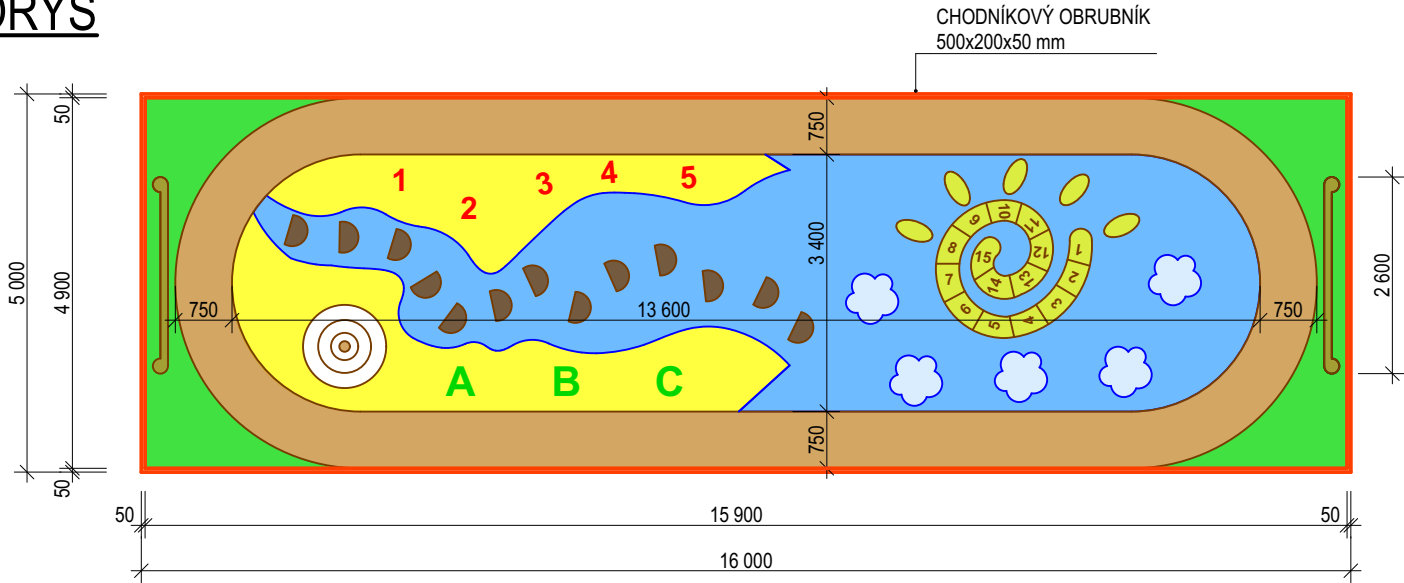


PRVKY

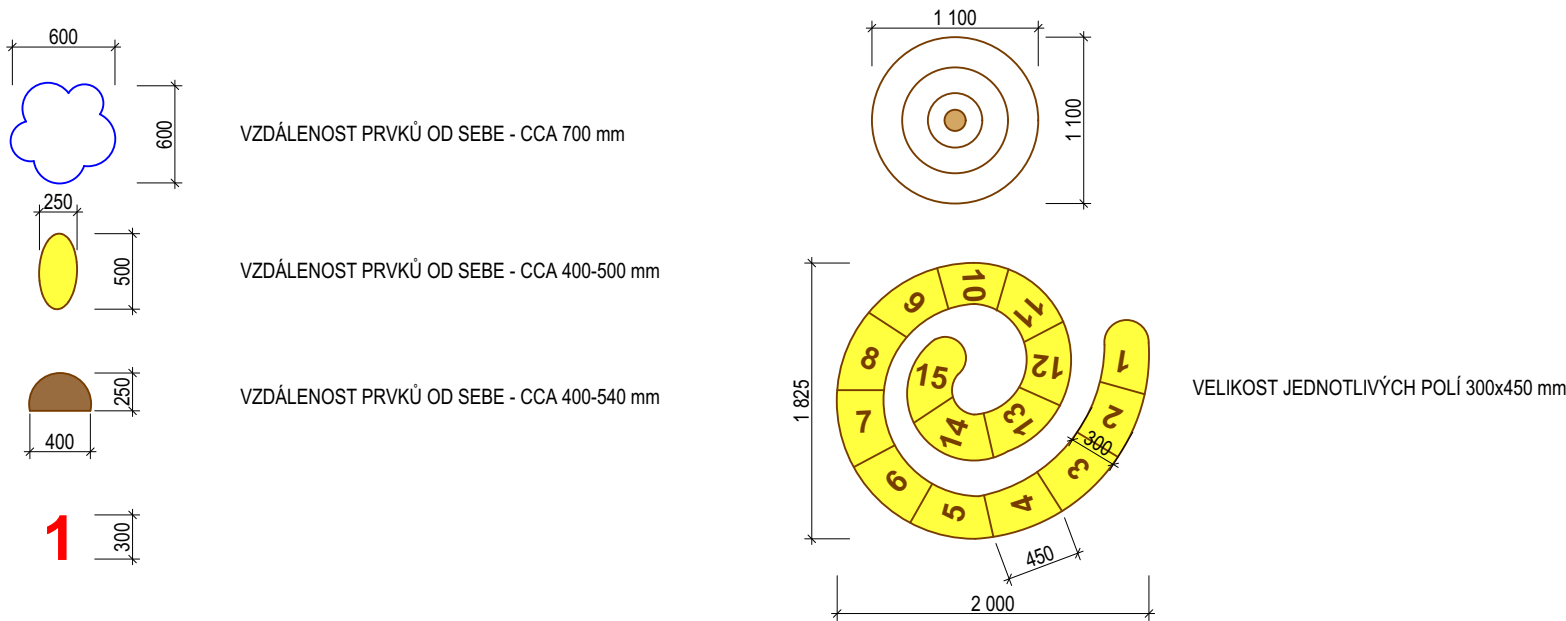

ŘEZ

1:25

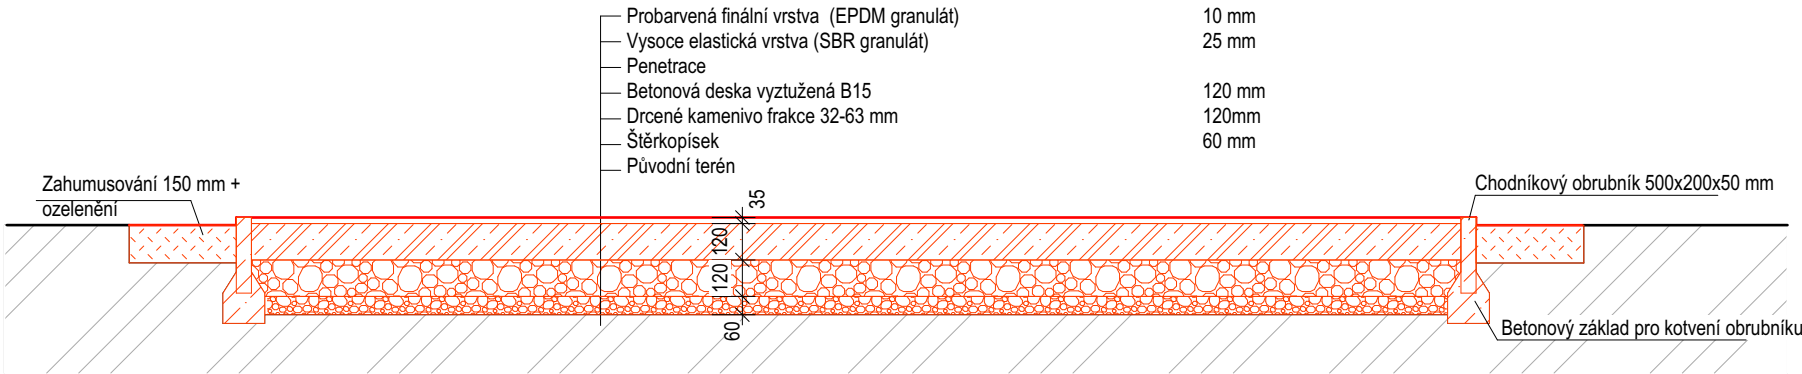

POZNÁMKA

- HŘIŠTĚ S UMĚLÝM POVRCHEM 5x16 m
- JEDNÁ SE O ILUSTRAČNÍ NÁVRH, BUDE UPŘESNĚN PŘI REALIZACI
- ZÁVAZNÉ JE DODRŽENÍ VELIKOSTI JEDNOTLIVÝCH PRVKŮ A JEJICH MAXIMÁLNÍ VZDÁLENOSTI

NÁZEV STAVBY (DÍLO)

Přírodní zahrada MŠ Tylova 37

GENERÁLNÍ PROJEKTANT

CHCI-DŮM s.r.o.

Poděbradova 1833/99, 702 00 Moravská Ostrava a Přívoz
tel: +420 776 412 812
e-mail: info@chci-dum.cz
IČO: 038 86 964



PROJEKTANT PROFESE

CHCI-DŮM s.r.o.

Poděbradova 1833/99, 702 00 Moravská Ostrava a Přívoz
tel: +420 776 412 812
e-mail: info@chci-dum.cz
IČO: 038 86 964



INVESTOR

Mateřská škola, Ostrava - Zábřeh
Tylova 2852/37, 70030 Ostrava

NÁZEV VÝKRESU

Výkres nových zpevněných ploch -
hřiště N7

ČÁST DOKUMENTACE

DOKUMENTACE PRO STAVEBNÍ POVOLENÍ

STUPEŇ

Zadávací projekt

ZODPOVĚDNÝ PROJEKTANT PROJEKTU	VYPRACOVAL
Ing. Martin Langer	Klára Kubinová
ZODPOVĚDNÝ PROJEKTANT PROFESE	KONTOLOVAL
Ing. Martin Langer	Ing. arch. Lubomír Miketa

PARÉ	AUTORIZAČNÍ RAZÍTKO

MĚŘÍTKO FORMÁT ORIENTACE

1:100, 1:25

420x297

NADMOŘSKÁ VÝŠKA

DATUM

11/2019

ČÍSLO PROJEKTU

ČÍSLO VÝKRESU

CH160

D.1.1.09