




PODÉLNÝ ŘEZ RŠ1 - RŠD1

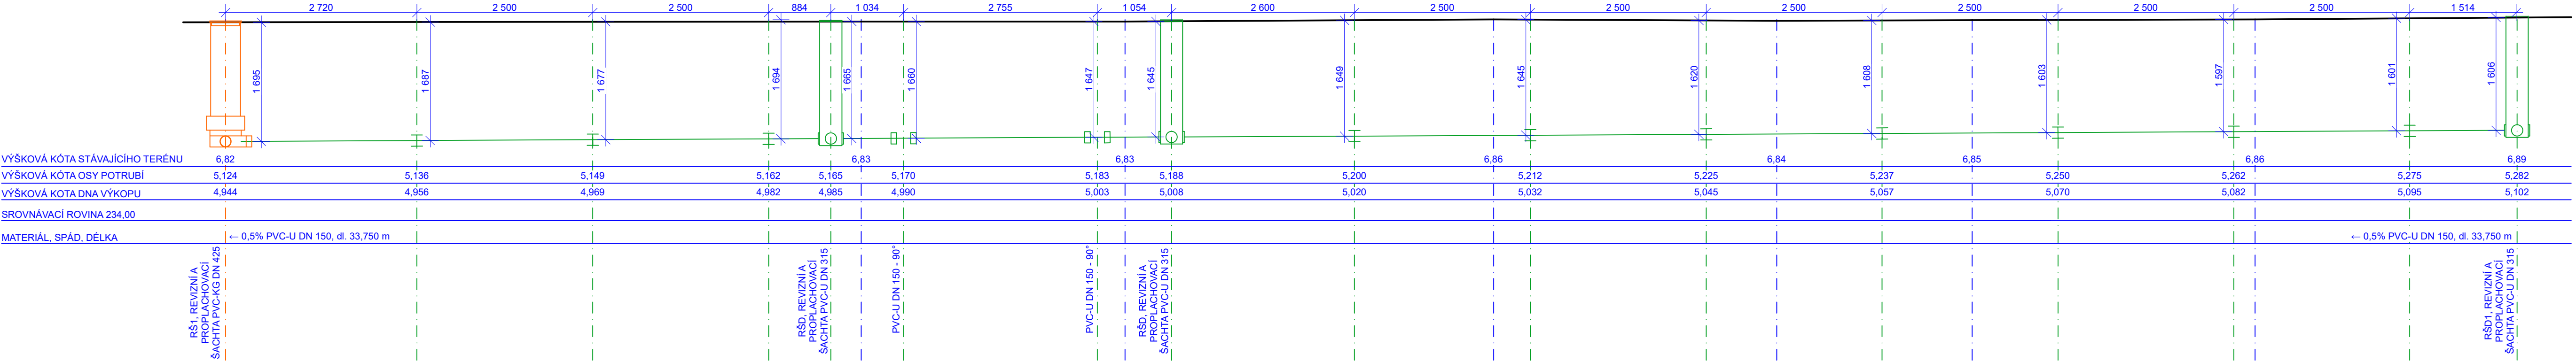

PODÉLNÝ ŘEZ RŠ1 - RŠD2

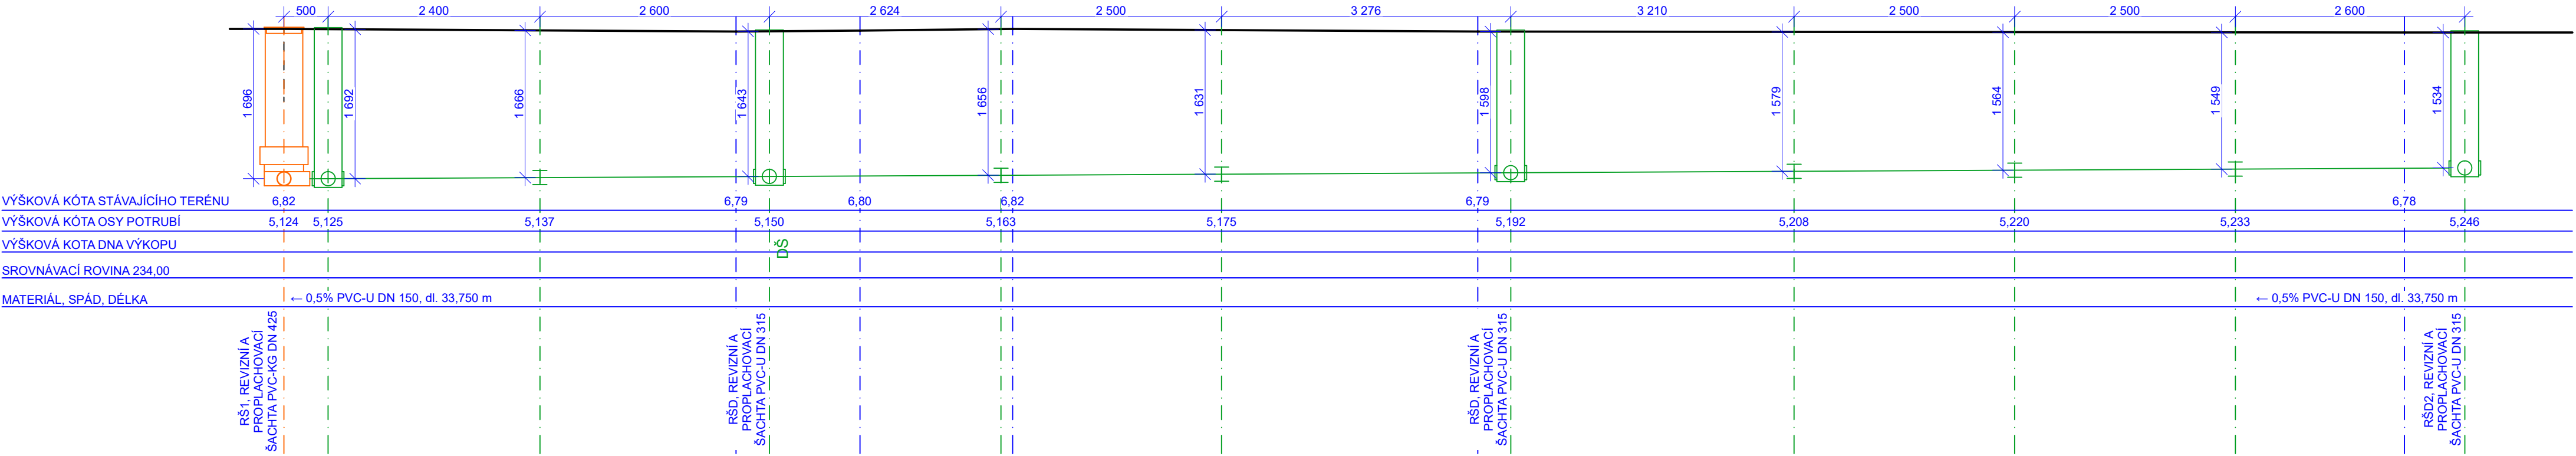


PODÉLNÝ ŘEZ VŠ1 - RŠ1

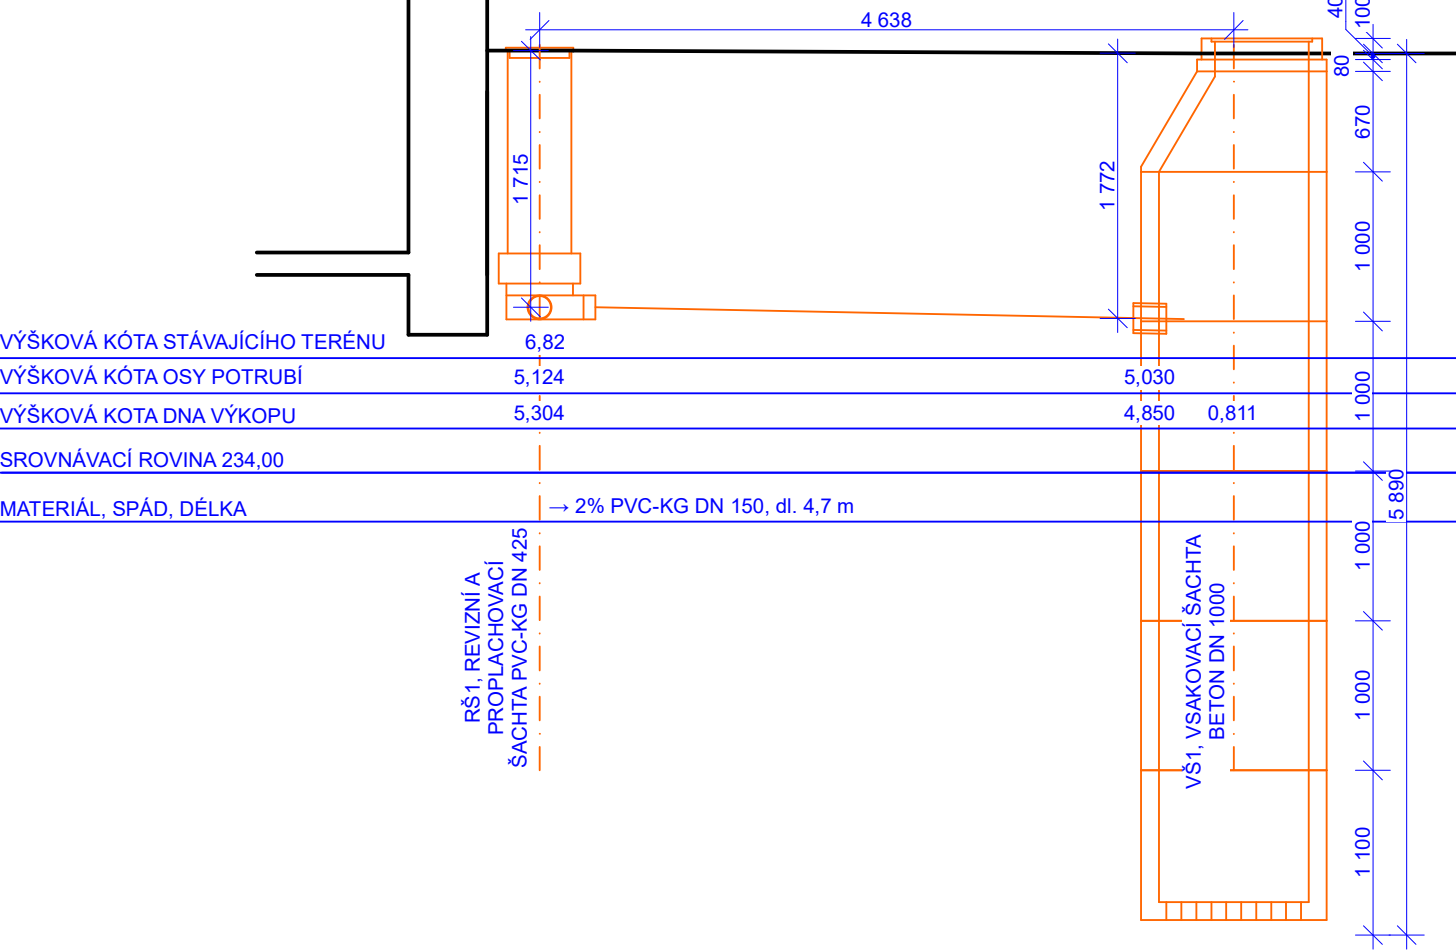

POZNÁMKA

DRENÁŽNÍ POTRUBÍ KŘÍŽUJE INŽENÝRSKÉ SÍTĚ. PŘED ZAHÁJENÍM STAVBY JE NUTNO VYTÝČIT VEŠKERÉ SÍTĚ A OVĚRIT JEJICH HLOUBKY V MÍSTĚCH KŘÍŽENÍ S NAVRHOVANÝMI HLOUBKAMI DRENÁŽE. V PŘÍPADĚ, ŽE NEBUDE MOŽNÉ DODRŽET NORMATIVNÍ ODSTUP KŘÍŽENÍ, BUDE SKLON DRENÁŽE UPRAVEN AUTORSKÝM DOZOREM.

VEŠKERÉ NAVAZUJÍCÍ DOKUMENTACE (ČÁSTI PROFESÍ, DÍLENSKÉ DOKUMENTACE, KLADEČSKÉ PLÁNY APOD.) BUDOU ODSOULHAŠENY PROJEKTANTEM !

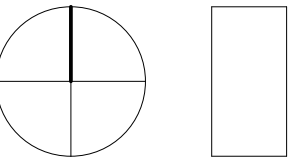

VYPRACOVAL	Ing. MARTIN LAMPA, +420 605 738 284, martinlampa@email.cz
PROJEKTANT	Ing. MARTIN LAMPA, +420 605 738 284, martinlampa@email.cz
ZODP.PROJEKTANT	Ing. JIŘÍ LAMPA, +420 603 723 467, lampa@email.cz

INVESTOR:	MĚSTO OBVOD OSTRAVA - JIH	STUPEN	DPS
MÍSTO:	P.Č. 226/5, 226/1, 234/3, 223/7, P.Č. ST. 258, 259, 260, 267, 277, 278/2, 278/1, 279, 280, 281, K.Ú. HRABŮVKA U OSTRAVY	DATUM	05/2020
OPRAVA SOKLŮ OBVODOVÉHO ZDIVA BYTOVÝCH DOMŮ JUBILEJNÍ 26, 28, 30, 30A, 32, 34, 44, 46, OSTRAVA HRABŮVKA		REVIZE	
NÁZEV PŘÍLOHY: PODÉLNÝ ŘEZ RŠ1 - RŠD1, RŠ1 - RŠD2, VŠ1 - RŠ1		MĚŘÍTKO	1:50
		Č.PŘÍLOHY	D.1.1.05