


LEGENDA POTRUBÍ

- STÁVAJÍCÍ ROZVOD SV
- STÁVAJÍCÍ ROZVOD TV
- STÁVAJÍCÍ ROZVOD CTV
- STOUPACÍ A PŘIPOJOVACÍ KANALIZAČNÍ POTRUBÍ PP
- POTRUBÍ STUDENÉ VODY PPR PN 16
- POTRUBÍ TEPLÉ VODY PPR PN 16

KK- KULOVÝ KOHOUT UZAVÍRACÍ
VOD- VODOMĚR BYTOVÝ SV, TV

LEGENDA ZAŘÍZOVACÍCH PŘEDMĚTŮ

- WC KLOZET KERAMICKÝ KOMBI 1.JAKOST, S KLOZETOVÝM SEDÁTKEM DUROPLASTOVÝM +PŘÍVODNÍ PANCĚROVANÁ HADIČKA A ROHOVÝ VENTIL
- U UMÝVADLO KERAMICKÉ dl. 500mm 1. JAKOST, ZÁPACHOVÁ UZÁVĚRKA UMÝVADLOVÁ, BATERIE UMÝVADLOVÁ STOJÁNKOVÁ S VYMĚNITELNOU KARTUŠÍ. ZÁRUKA MIN. 5 LET(ČESKÝ VÝROBCE).
- S SPRCHOVÝ KOUT –ŽLAB NEREZOVÝ 600 mm + SPRCHOVÁ ZÁSTĚNA 1500 mm, BATERIE SPRCHOVÁ NISIĚNNÁ + SPRCHOVÝ SET
- D DŘEZ NEREZ –SOUČÁST KUCH.LINKY, SE ZÁPACHOVOU UZÁVĚRKOU DŘEZOVOU A BATERIÍ DŘEZOVOU STOJÁNKOVOU S VYMĚNITELNOU KARTUŠÍ , ZÁRUKA MIN. 5 LET(ČESKÝ VÝROBCE).
- P PŘÁČKOVÝ VENTIL , VČETNĚ ODPADU PRO AUTOMATICKOU PRAČKU

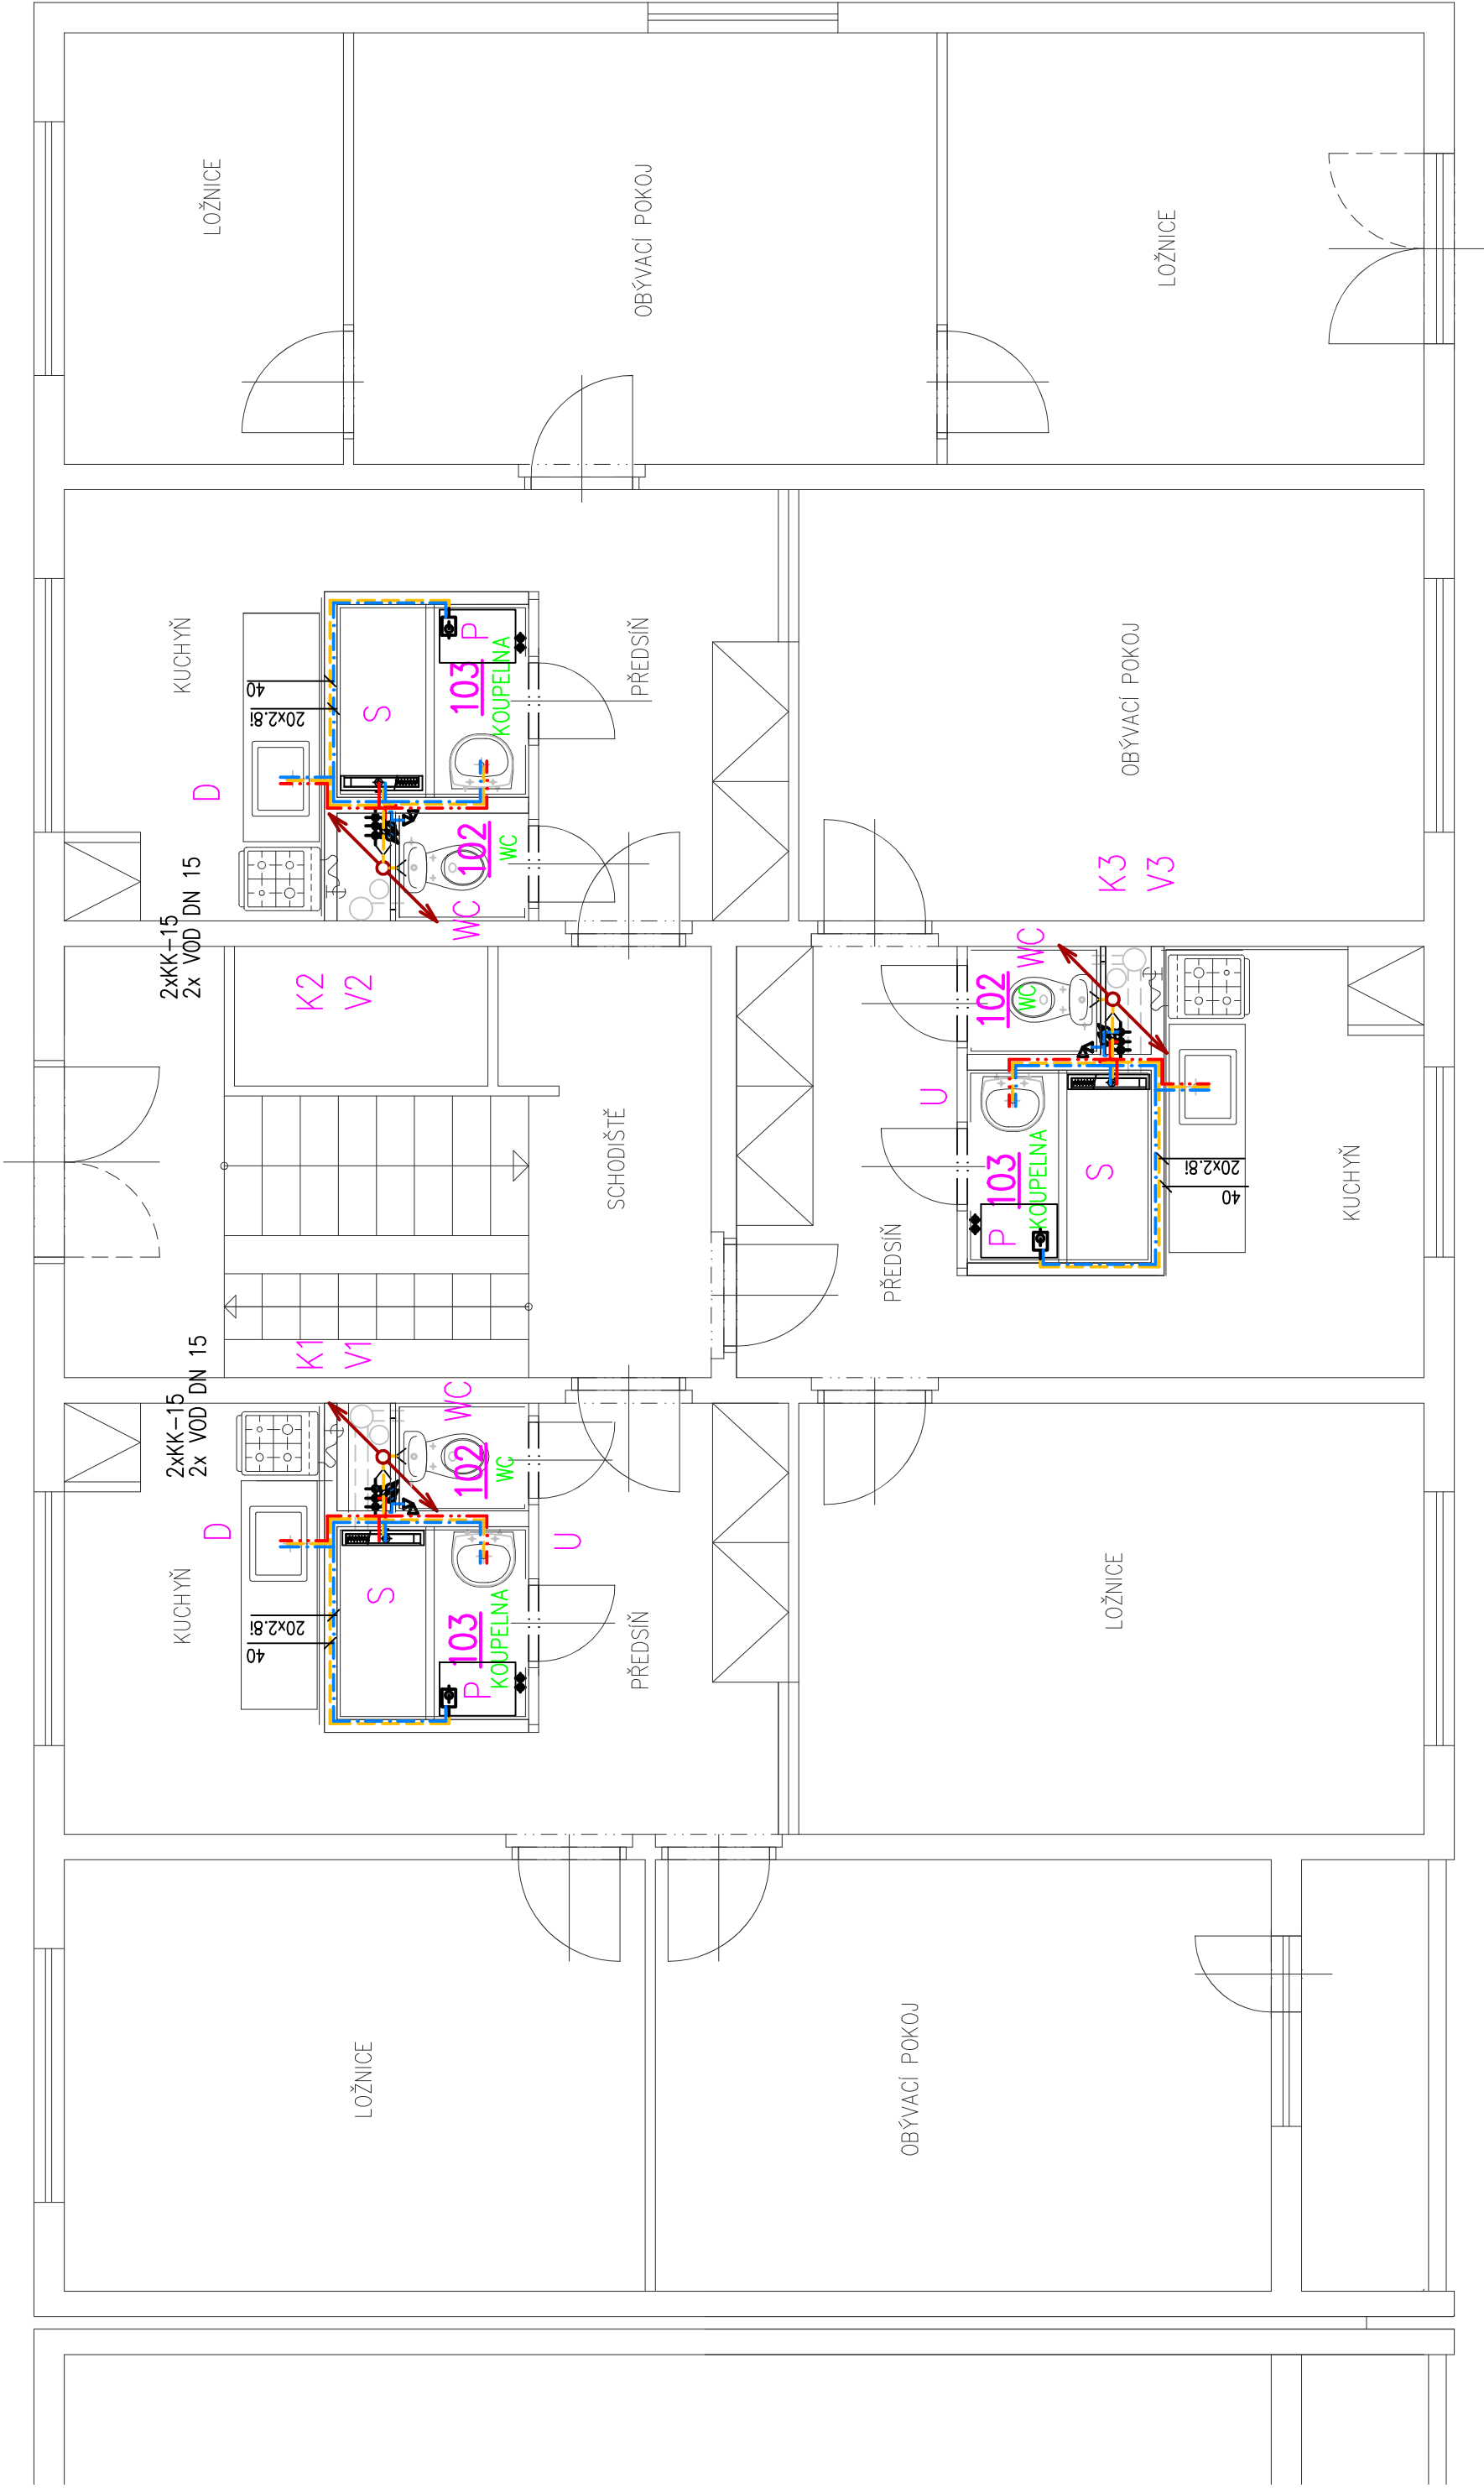

ZMĚNA ČERVEN 2020
ZDRAVOTECHNICKÉ INSTALACE

ZODPOVĚDNÝ PROJEKTANT: LENKA JERAKASOVÁ- PROJEKCE TZB ul. MARIE MAJEKOVÉ 1697/11 708 00 OSTRAVA - PORUBA TEL.: 603 767 309 E-MAIL: jerakasova@volny.cz IČO: 633 07 111, ČKAIT 1103467		<div></div>	
VYPRACOVAL: LENKA JERAKASOVÁ			
INVESTOR: Statutární město Ostrava Městský obvod Ostrava -Jih Horní 791/3 700 30 Ostrava - Hrabůvka IČO: 00845451			
STAVBA: k.ú.Zábřeh nad Odrou, parc.č.st.3130,st.3131,st.3133,1236/3 VÝMĚNA UMAKARTOVÝCH BYTOVÝCH JADER V BYT.DOMECH, VOLGOGRADSKÁ 159,161,165, OSTRAVA-ZÁBŘEH		DATUM:	10/2018
		FORMÁT:	A2
		STUPEŇ:	DPS
OBJEKT: SO 01-BYTOVÉ DOMY BYTOVÝ DŮM ul. VOLGOGRADSKÁ 2382/165		<div></div>	
ČÁST:			
D.1.4- TECHNIKA PROSTŘEDÍ STAVEB- ZDRAVOTNĚ TECHNICKÉ INSTALACE		MĚŘÍTKO	1:50
OBSAH VÝKRESU:		ČÍSLO VÝKRESU:	
PŮDORYS 1.NP.		403	