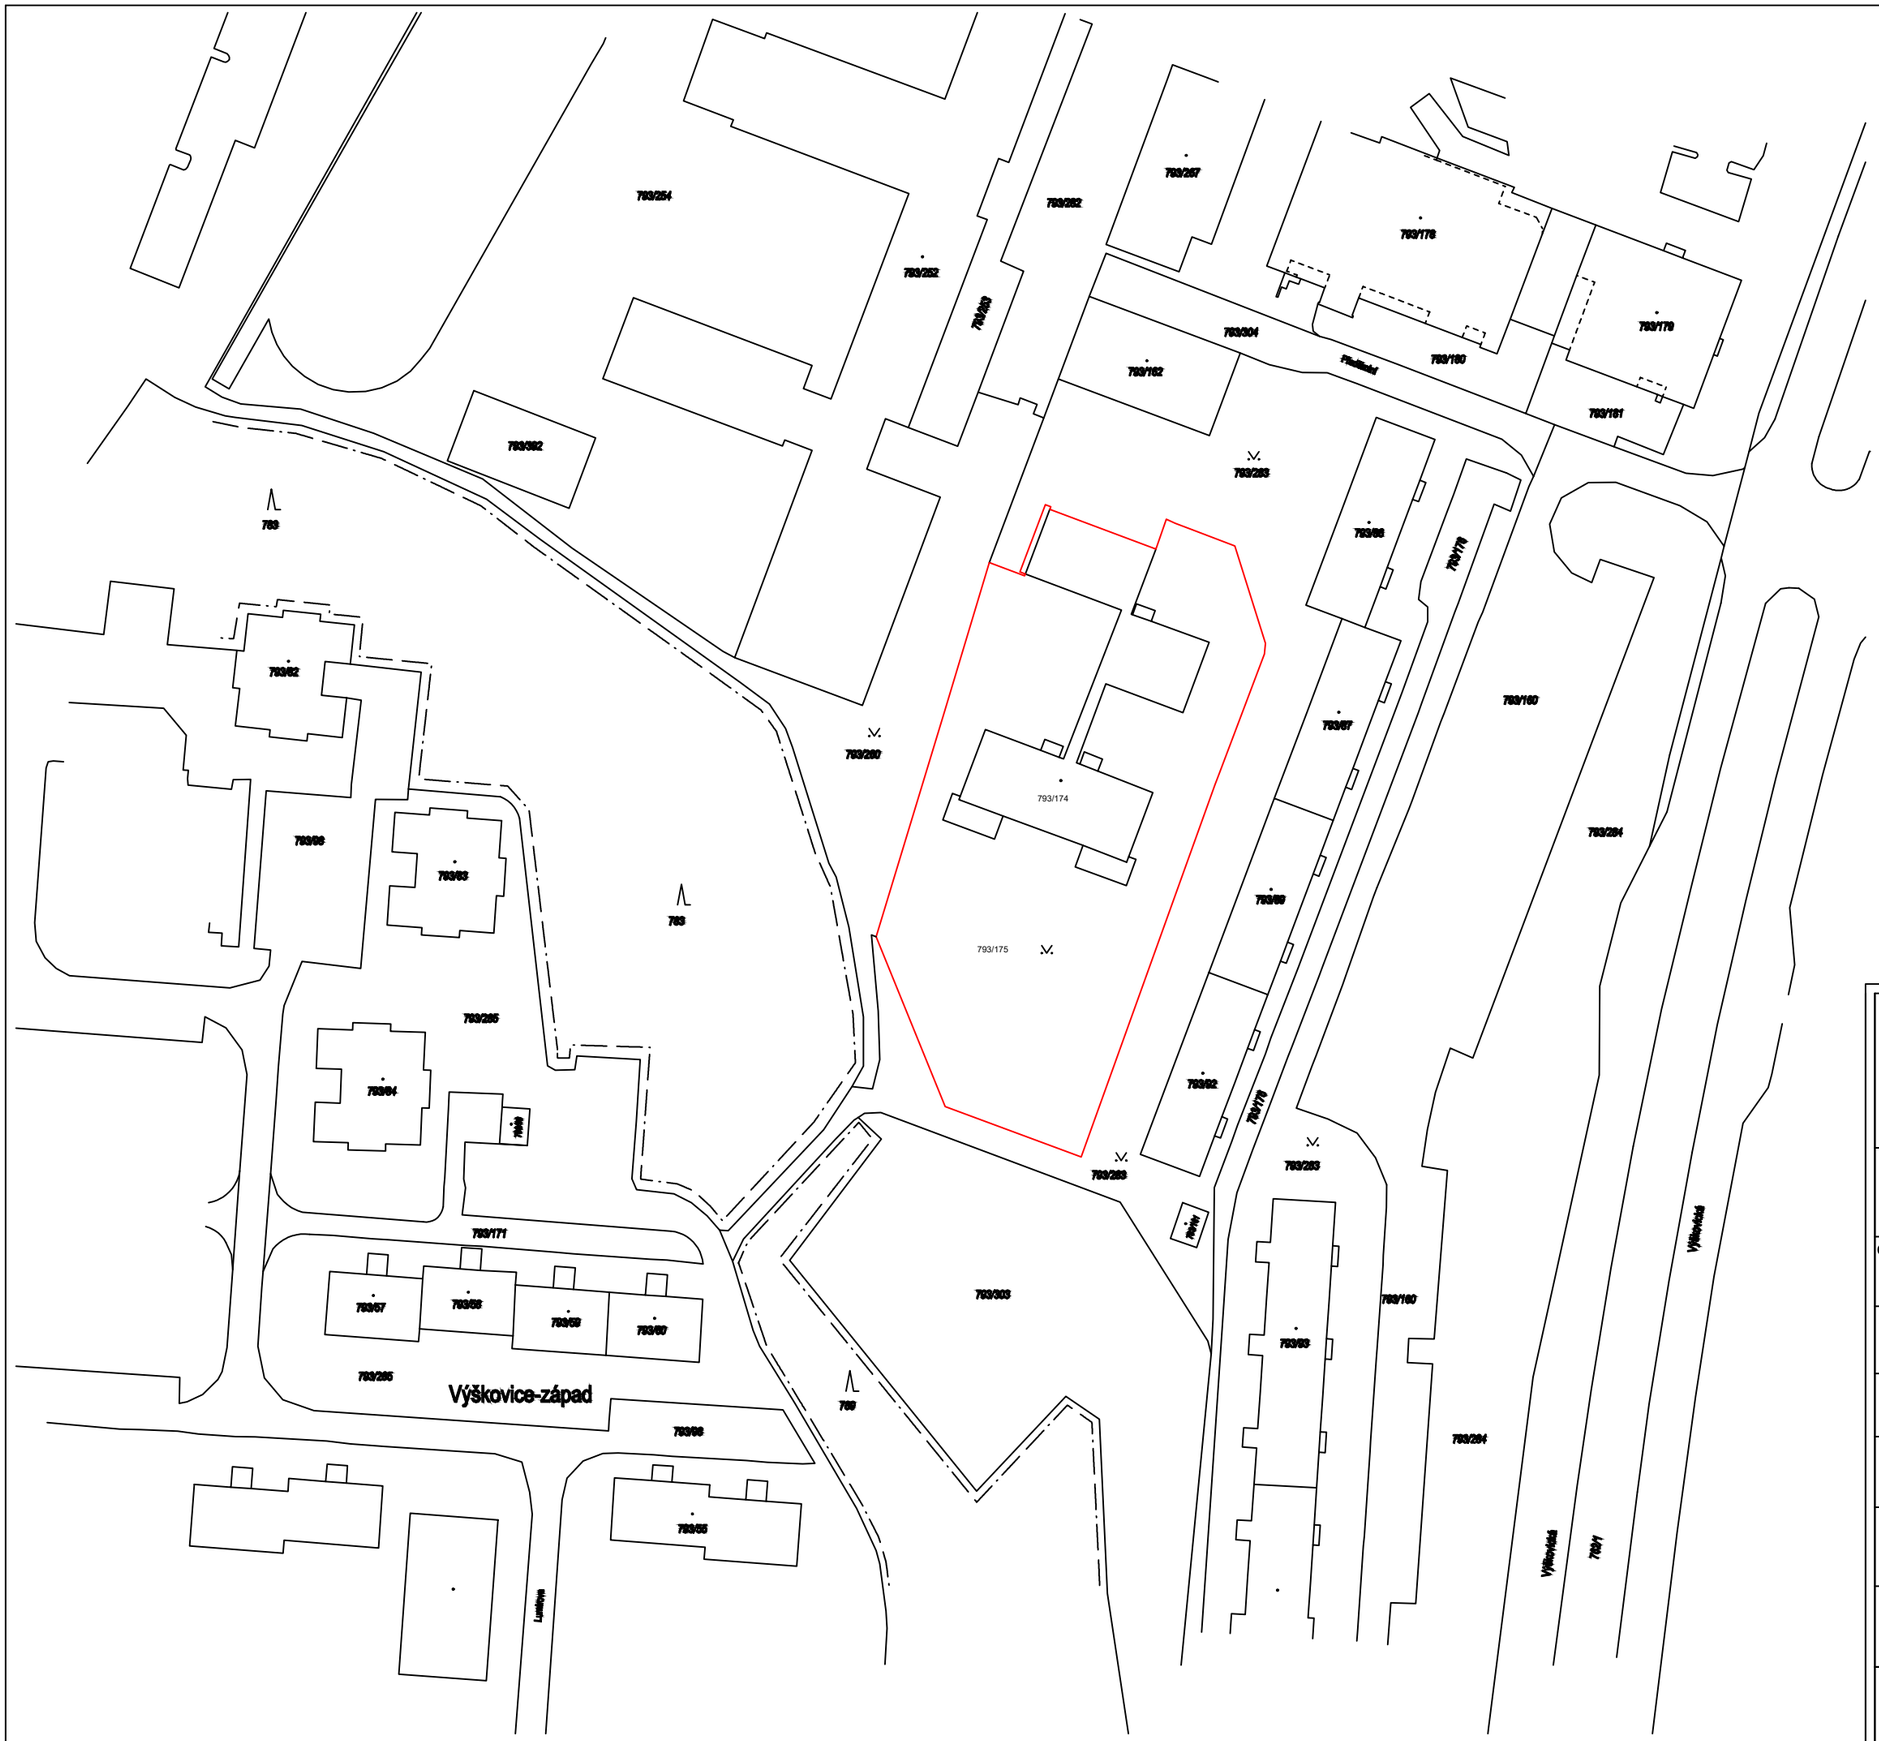

název a místo stavby:

Rekonstrukce plotu u MŠ Předškolní 1

Předškolní 1, 703 00 Ostrava-Jih-Výškovice

MARK VALA architecture

investor:

Statutární město Ostrava, Prokešovo náměstí 1803/8, 729 00 Ostrava

Městský obvod Ostrava-Jih

část:

C - Situace

zodpovědný projektant :

Petr Mareček, ČKAIT 1103789

vypracoval :

Matěj Fochr

stupeň dokumentace:

DPS

výkres:

Katastrální situace

měřítko:	datum:	formát:
1:1000	LISTOPAD 2020	A3

číslo výkresu:

C 01