




PŮDORYS

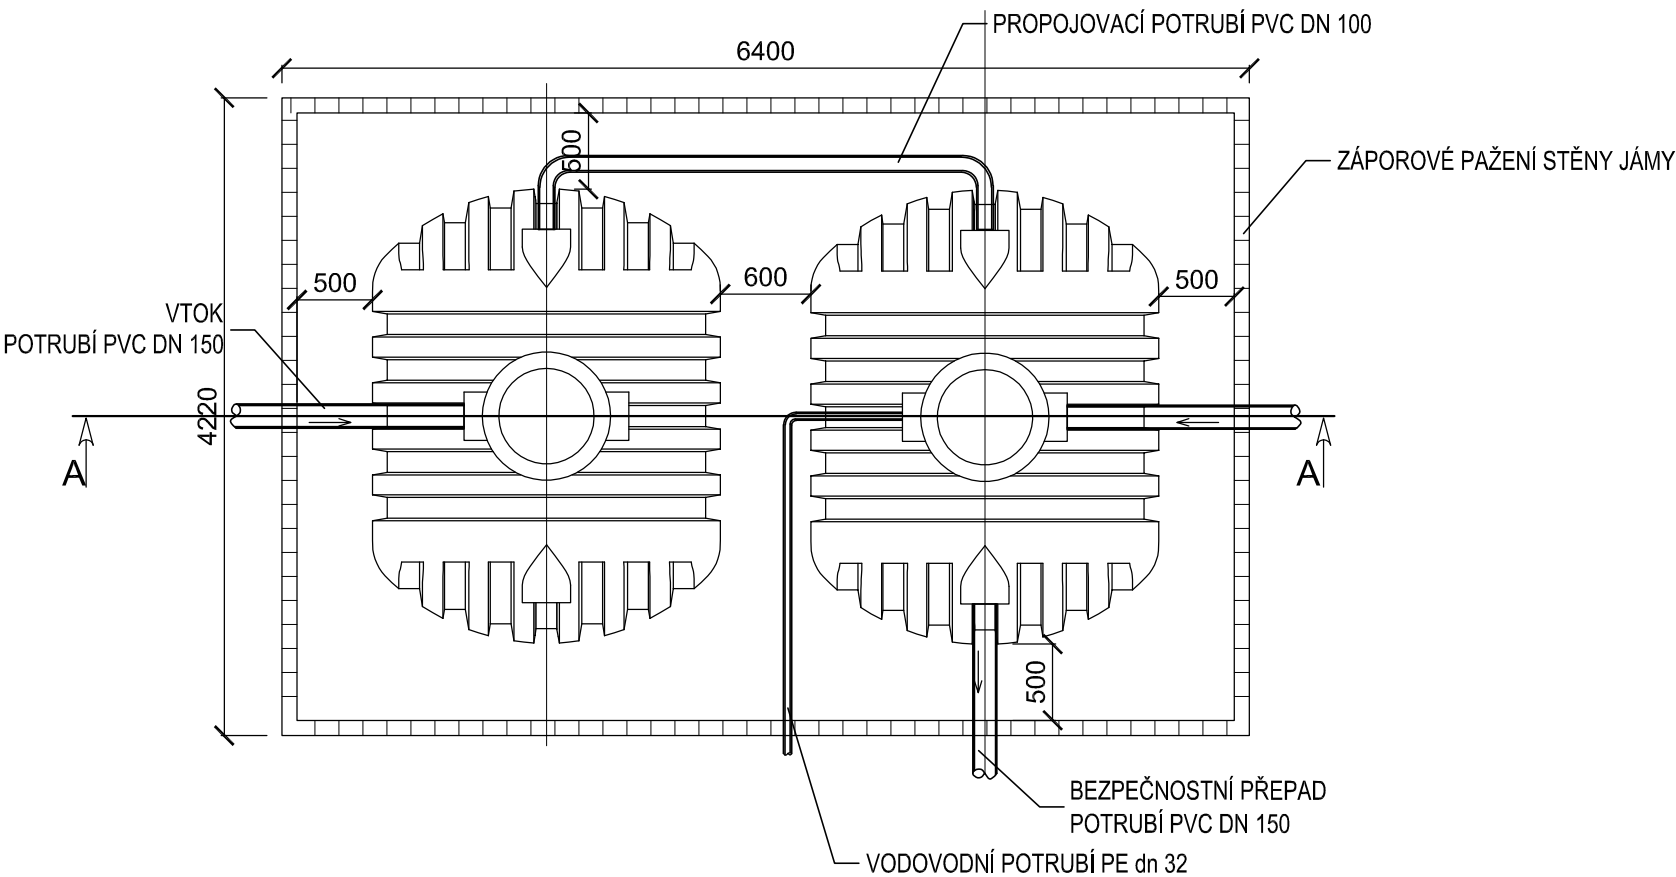


AKUMULAČNÍ NÁDRŽ 9,5 m³

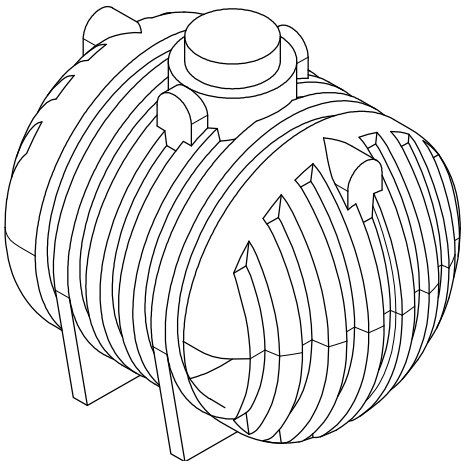

ŘEZ A-A

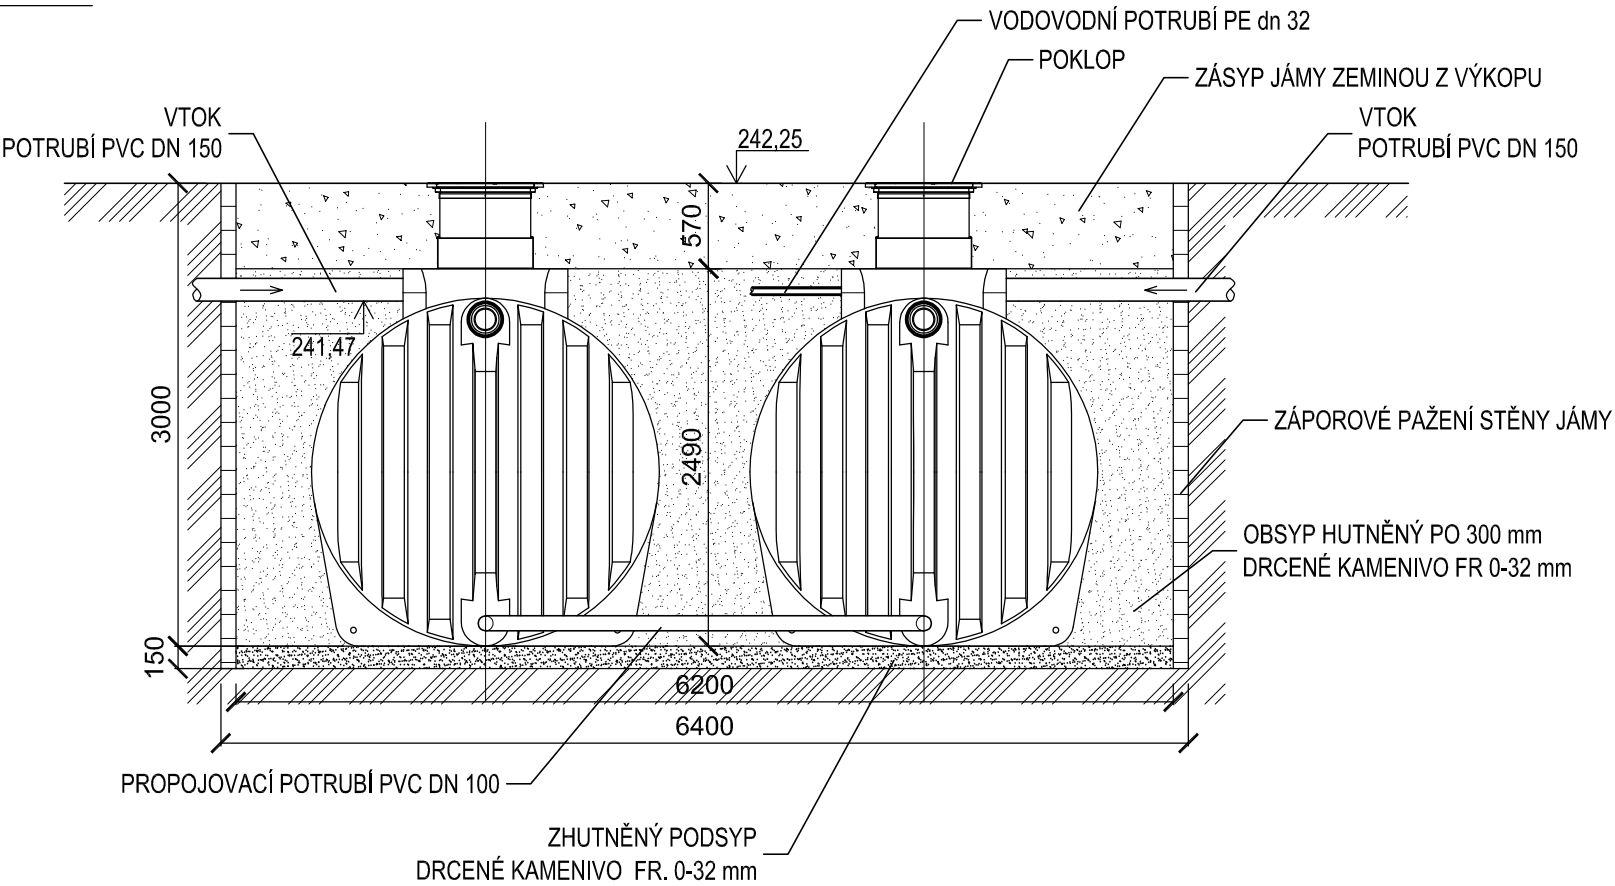

KONTROLOVAL	VYPRACOVAL	HLAVNÍ INŽENÝR	ENVlprojekt CZECH s.r.o. Na Požáře 144 760 01 Zlín	
ING. JAN HLADIŠ	PETRA ŠVUBOVÁ	ING. JIŘÍ SÝNEK		
				
INVESTOR : STATUTÁRNÍ MĚSTO OSTRAVA, MĚSTSKÝ OBVOD OSTRAVA-JIH				
STAVBA : ZÁSObNÍKY NA VODU PRO MŠ A ZŠ OVA-JIH ZŠ KRESTOVA 1387/36A, OSTRAVA - HRABŮVKA D/ DOKUMENTACE OBJEKTŮ			DATUM	1/2021
			MĚŘÍTKO	1:50
			POČET A4	2
			STUPEŇ	DPS
			ZAK. ČÍSLO	545/1/2020
			ARCH. ČÍSLO	545/1/2020
ULOŽENÍ NÁDRŽE				D.4