




PŮDORYS

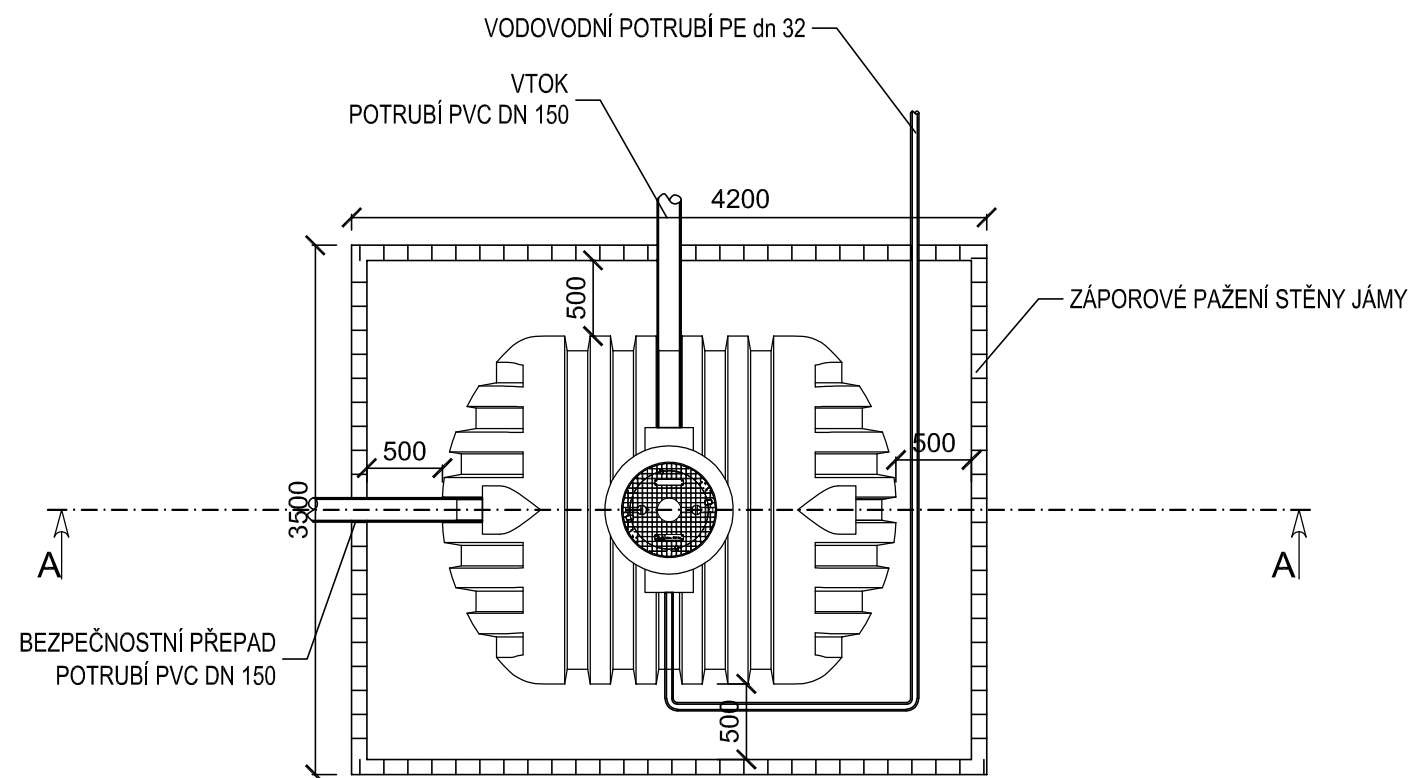


ŘEZ A-A

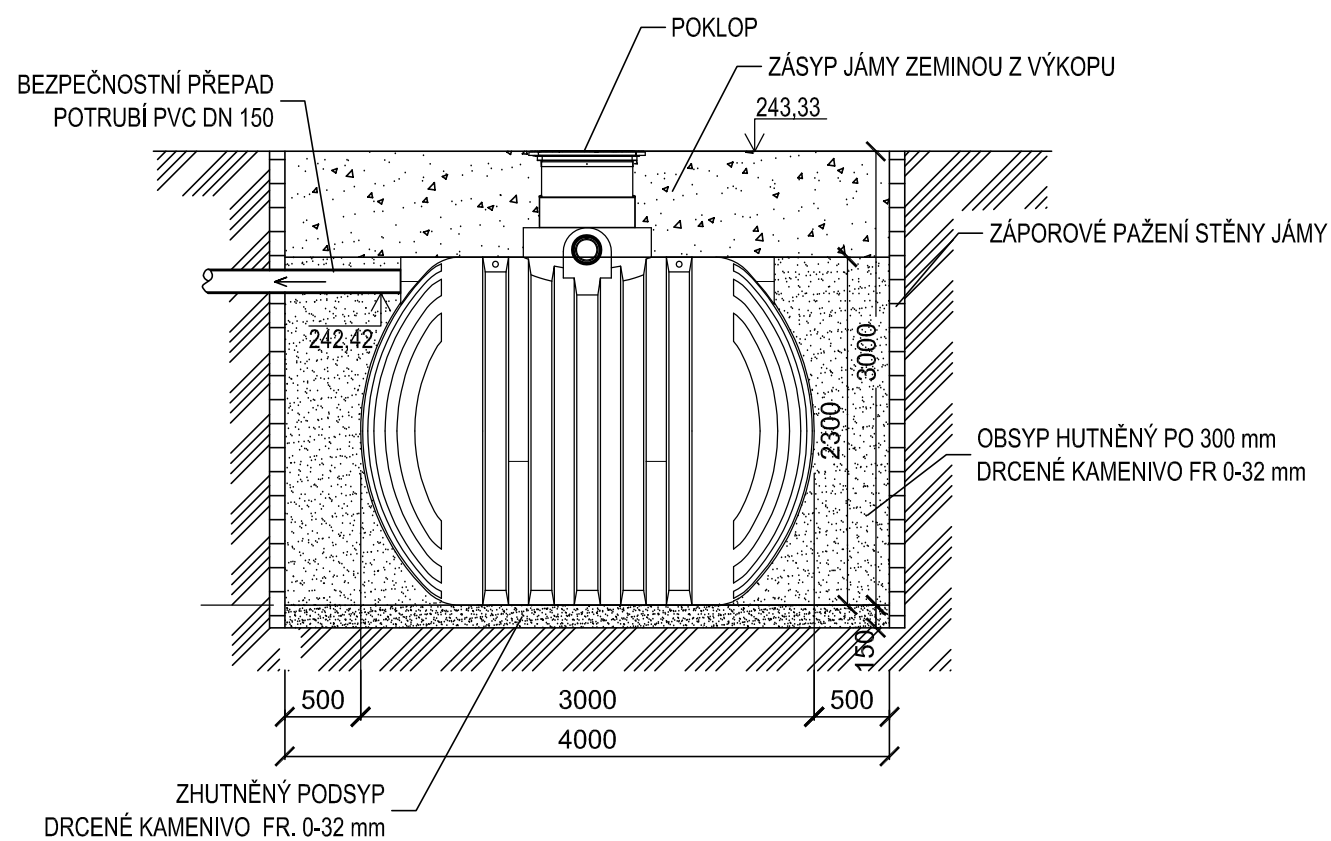

AKUMULAČNÍ NÁDRŽ 9,5 m³

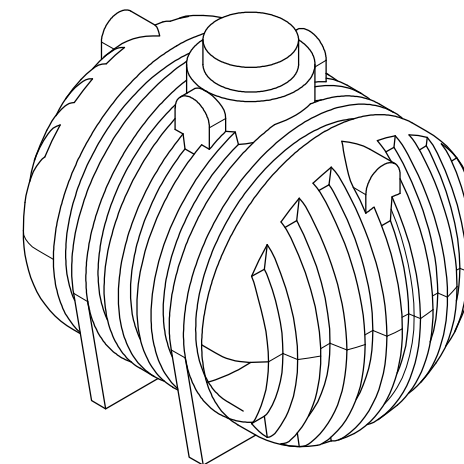

| | | | | |
|---|---------------|---|--|-------------|
| KONTROLOVAL | VYPRACOVAL | HLAVNÍ INŽENÝR | ENVlprojekt CZECH s.r.o. Na Požáře 144 760 01 Zlín | |
| ING. JAN HLADIŠ | PETRA ŠVUBOVÁ | ING. JIŘÍ SÝNEK | | |
| | |  | | |
| INVESTOR: STATUTÁRNÍ MĚSTO OSTRAVA, MĚSTSKÝ OBLAST OSTRAVA-JIH | | | | |
| STAVBA : ZÁSObNÍKY NA VODU PRO MŠ A ZŠ OVA-JIH MŠ J. MALUCHY 267/105, OSTRAVA - DUBINA D/ DOKUMENTACE OBJEKTŮ | | | DATUM | 1/2021 |
| | | | MĚŘITKO | 1:50 |
| | | | POČET A4 | 2 |
| | | | STUPEŇ | DPS |
| | | | ZAK. ČÍSLO | 545/14/2020 |
| | | | ARCH. ČÍSLO | 545/14/2020 |
| ULOŽENÍ NÁDRŽE | | | | D.4 |