




PŮDORYS

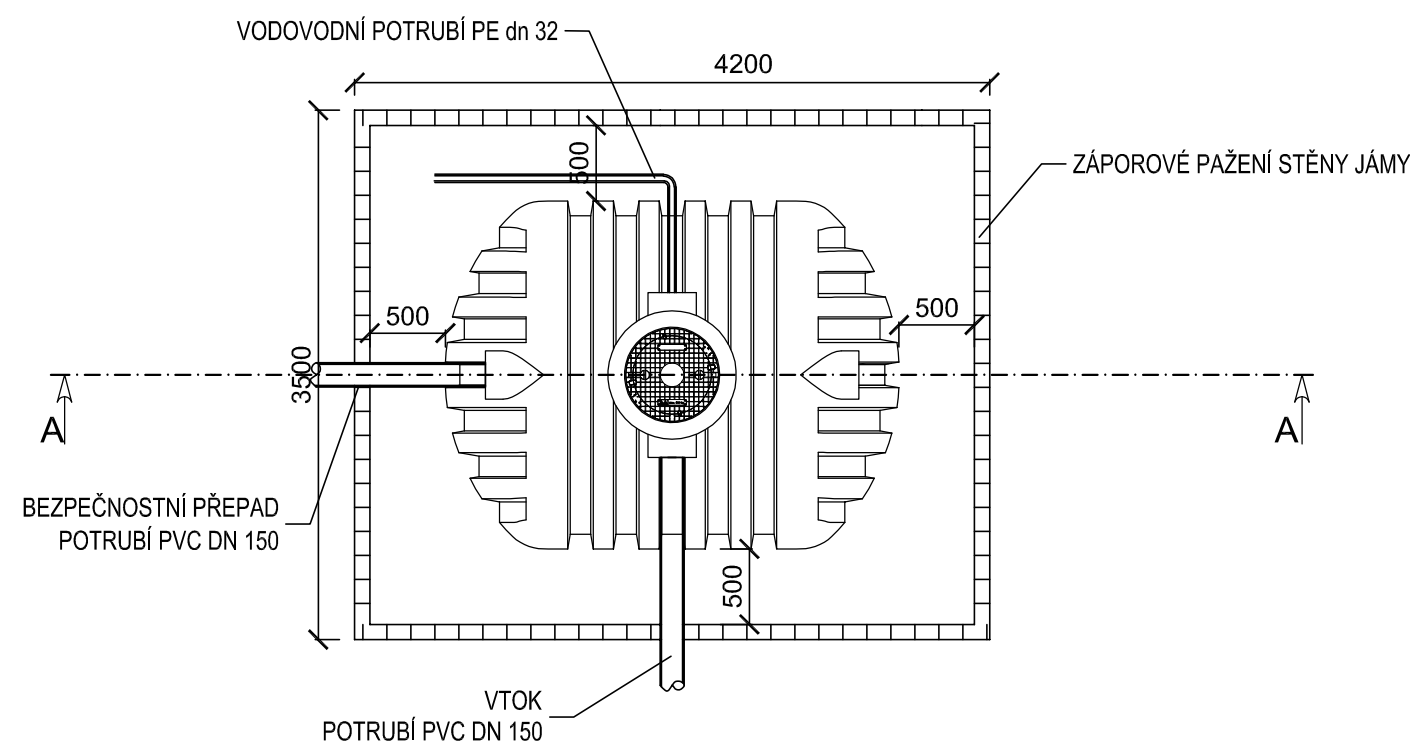

ŘEZ A-A

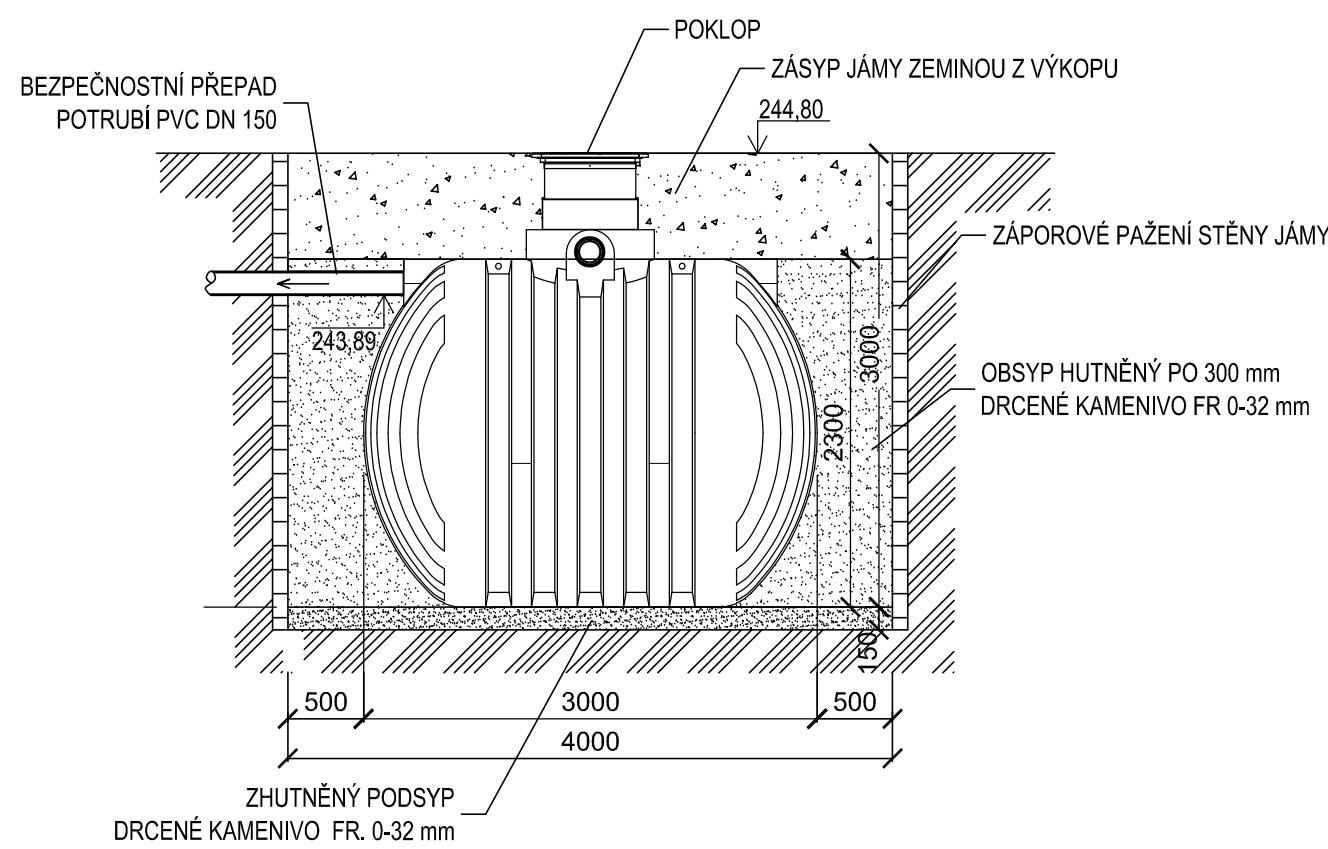

AKUMULAČNÍ NÁDRŽ 9,5 m<sup>3</sup>

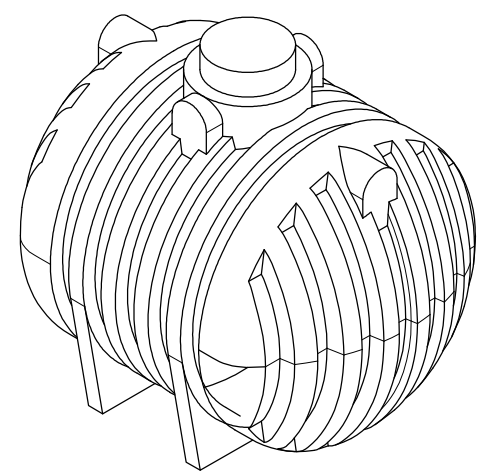

KONTROLOVAL	VYPRACOVAL	HLAVNÍ INŽENÝR	ENVlprojekt CZECH s.r.o. Na Požáře 144 760 01 Zlín	
ING. JAN HLADIŠ	PETRA ŠVUBOVÁ	ING. JIŘÍ SÝNEK		
INVESTOR : STATUTÁRNÍ MĚSTO OSTRAVA, MĚSTSKÝ OBVOD OSTRAVA-JIH			DATUM	1/2021
STAVBA : <b>ZÁSOBNÍKY NA VODU PRO MŠ A ZŠ OVA-JIH</b> MŠ P. LUMUMBY 2431/25, OSTRAVA - ZÁBŘEH D/ DOKUMENTACE OBJEKTŮ			MĚŘÍTKO	1:50
			POČET A4	2
			STUPEŇ	DPS
			ZAK. ČÍSLO	545/3/2020
			ARCH. ČÍSLO	545/3/2020
ULOŽENÍ NÁDRŽE				D.4