



SPOJE 1:5


SPOJ "1"

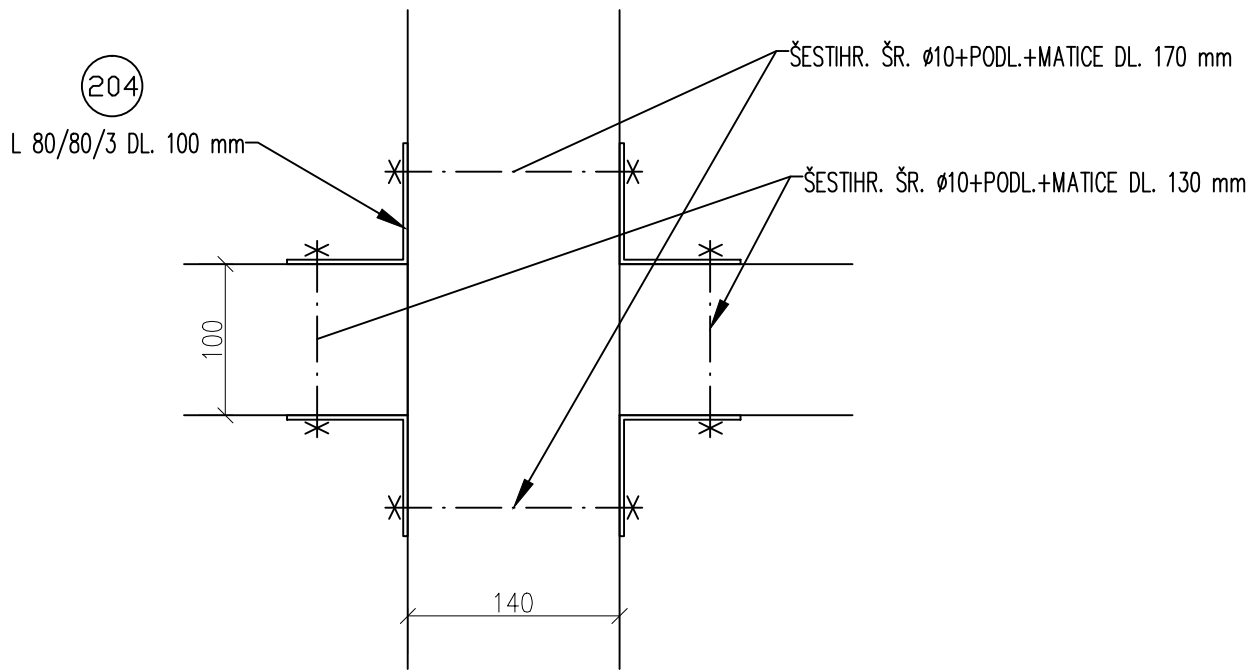


SPOJ "2"

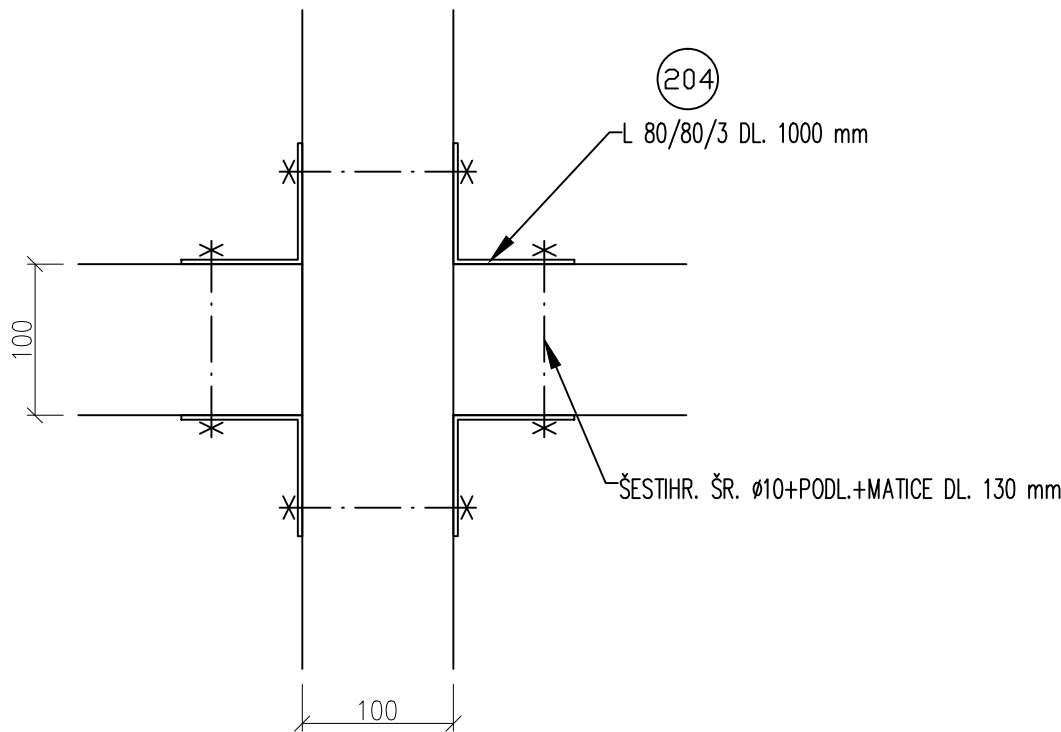


SPOJ "3"

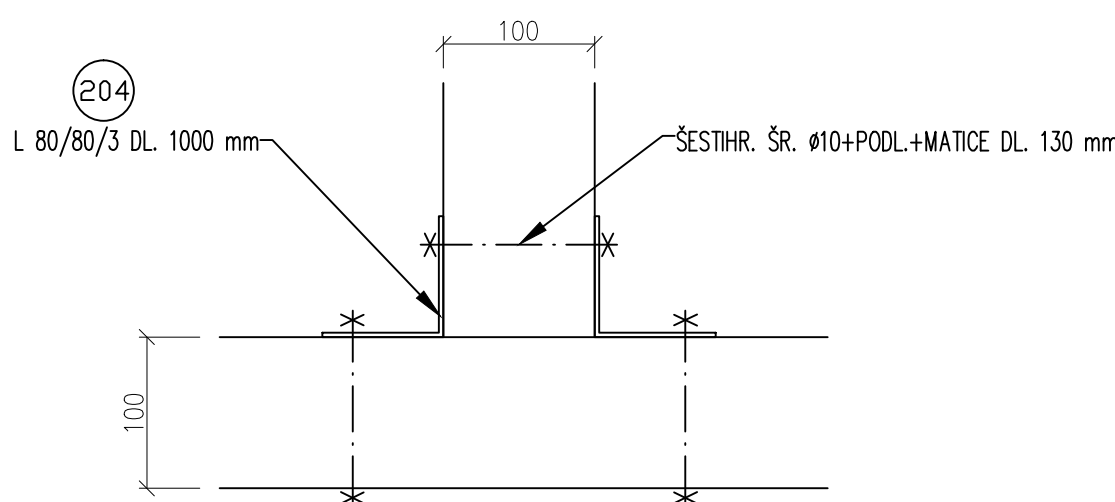


SPOJ "4"

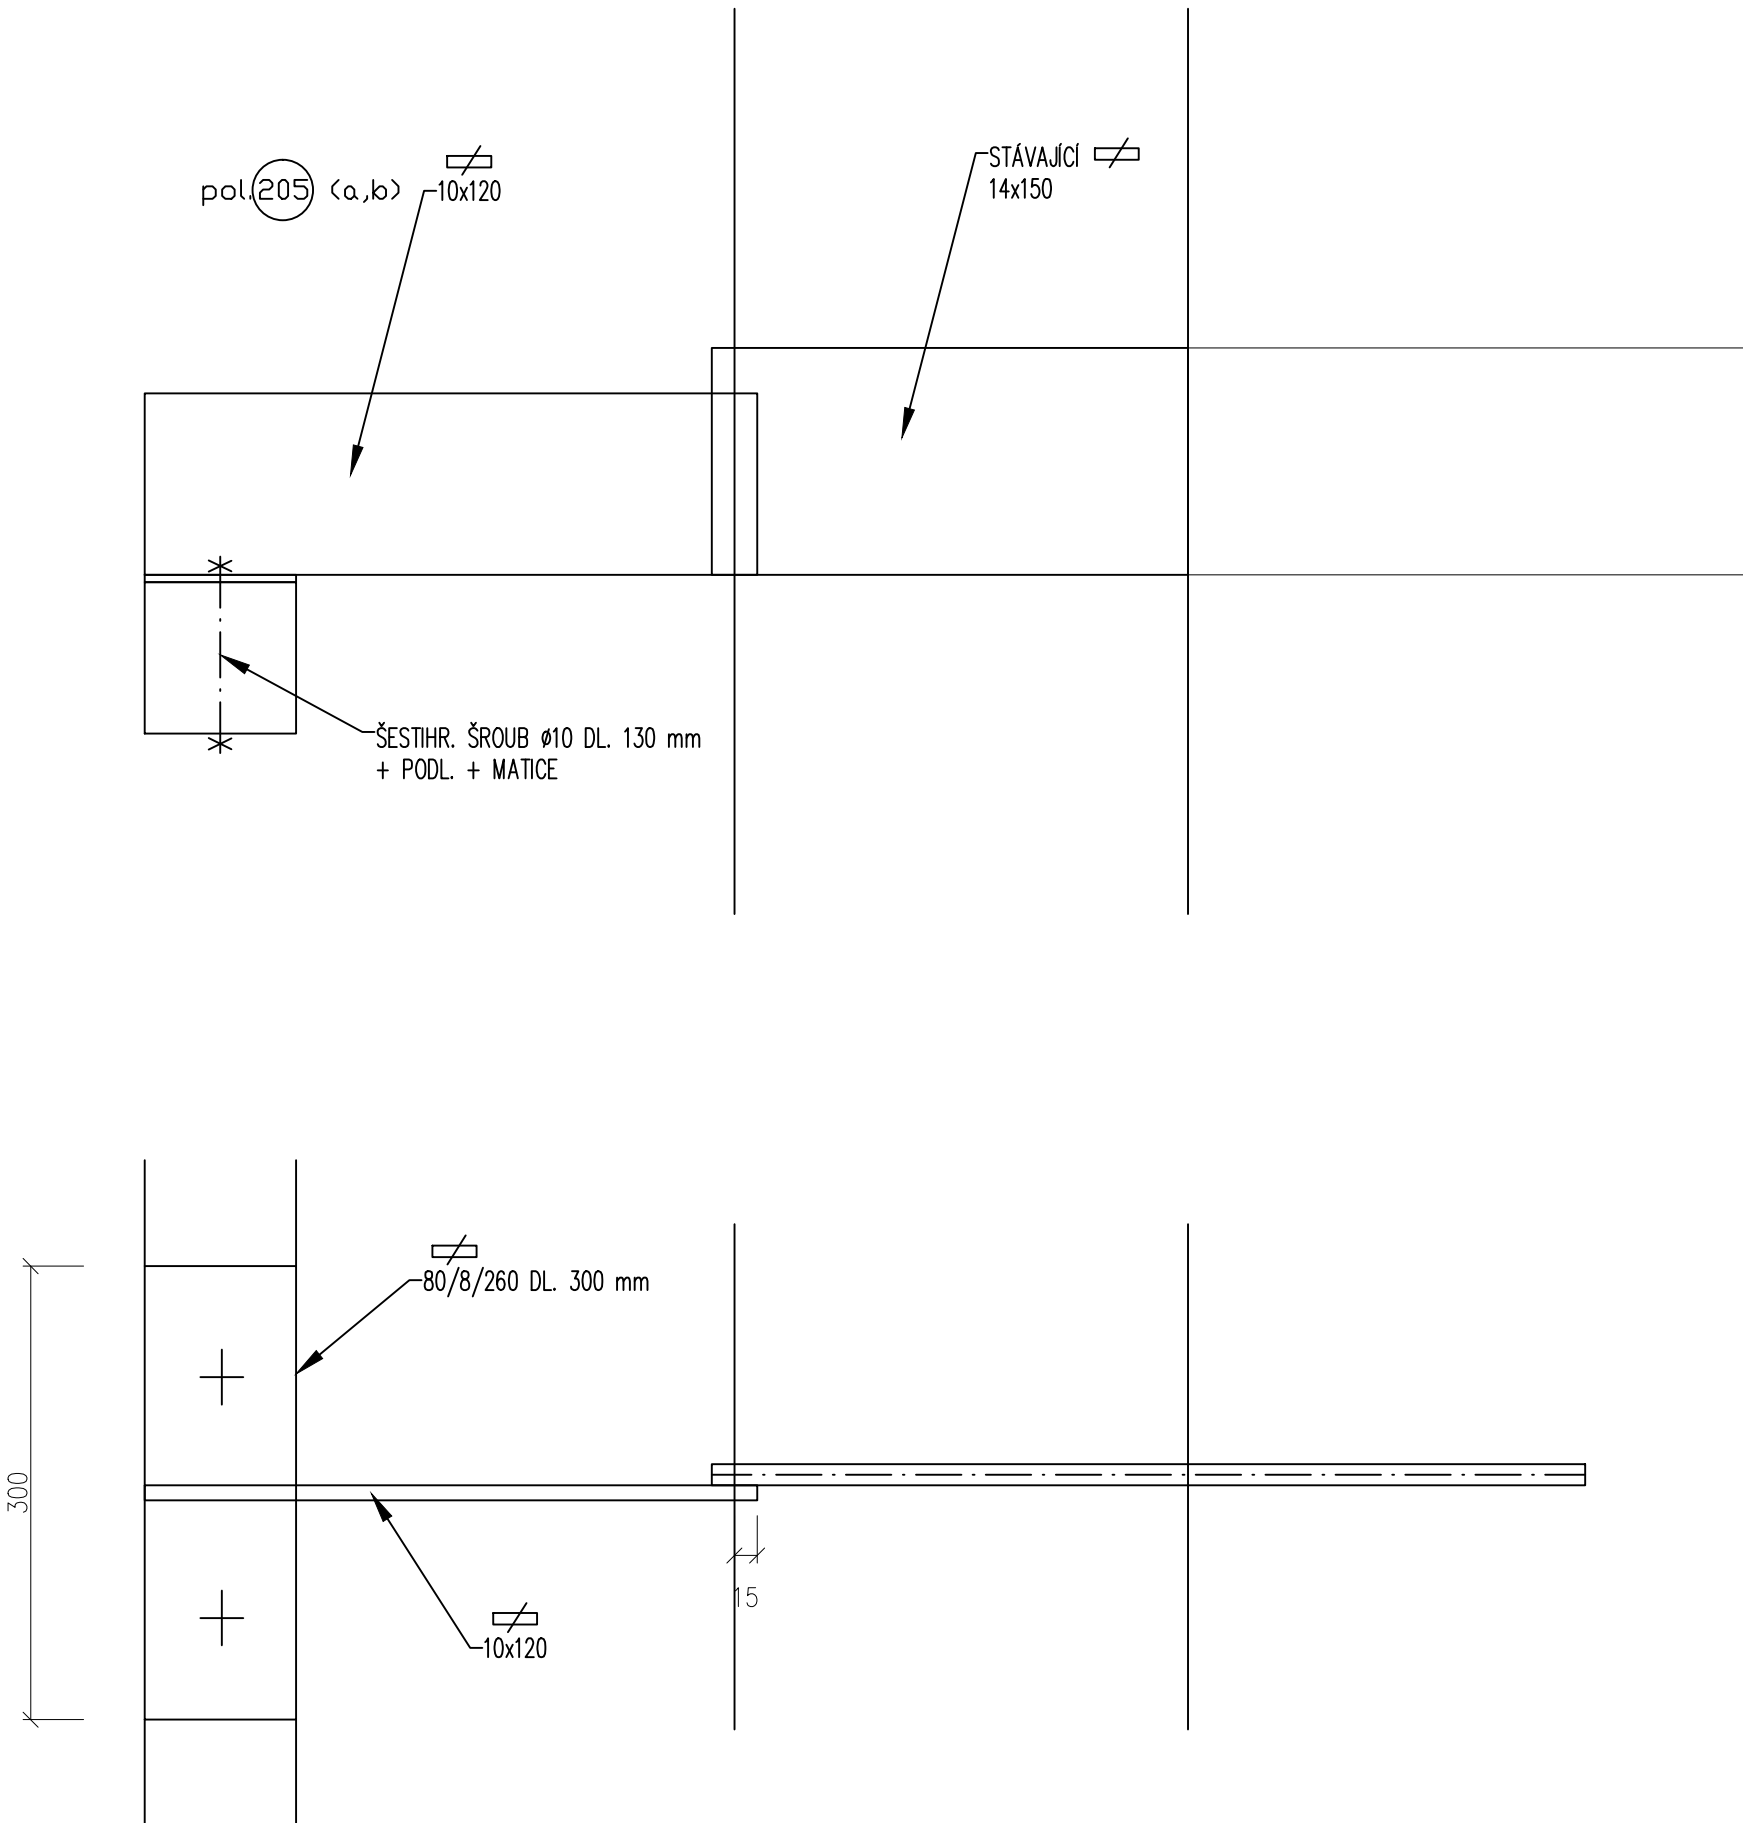

SPOJ "5" V MÍSTĚ PRODL. KROKVÍ

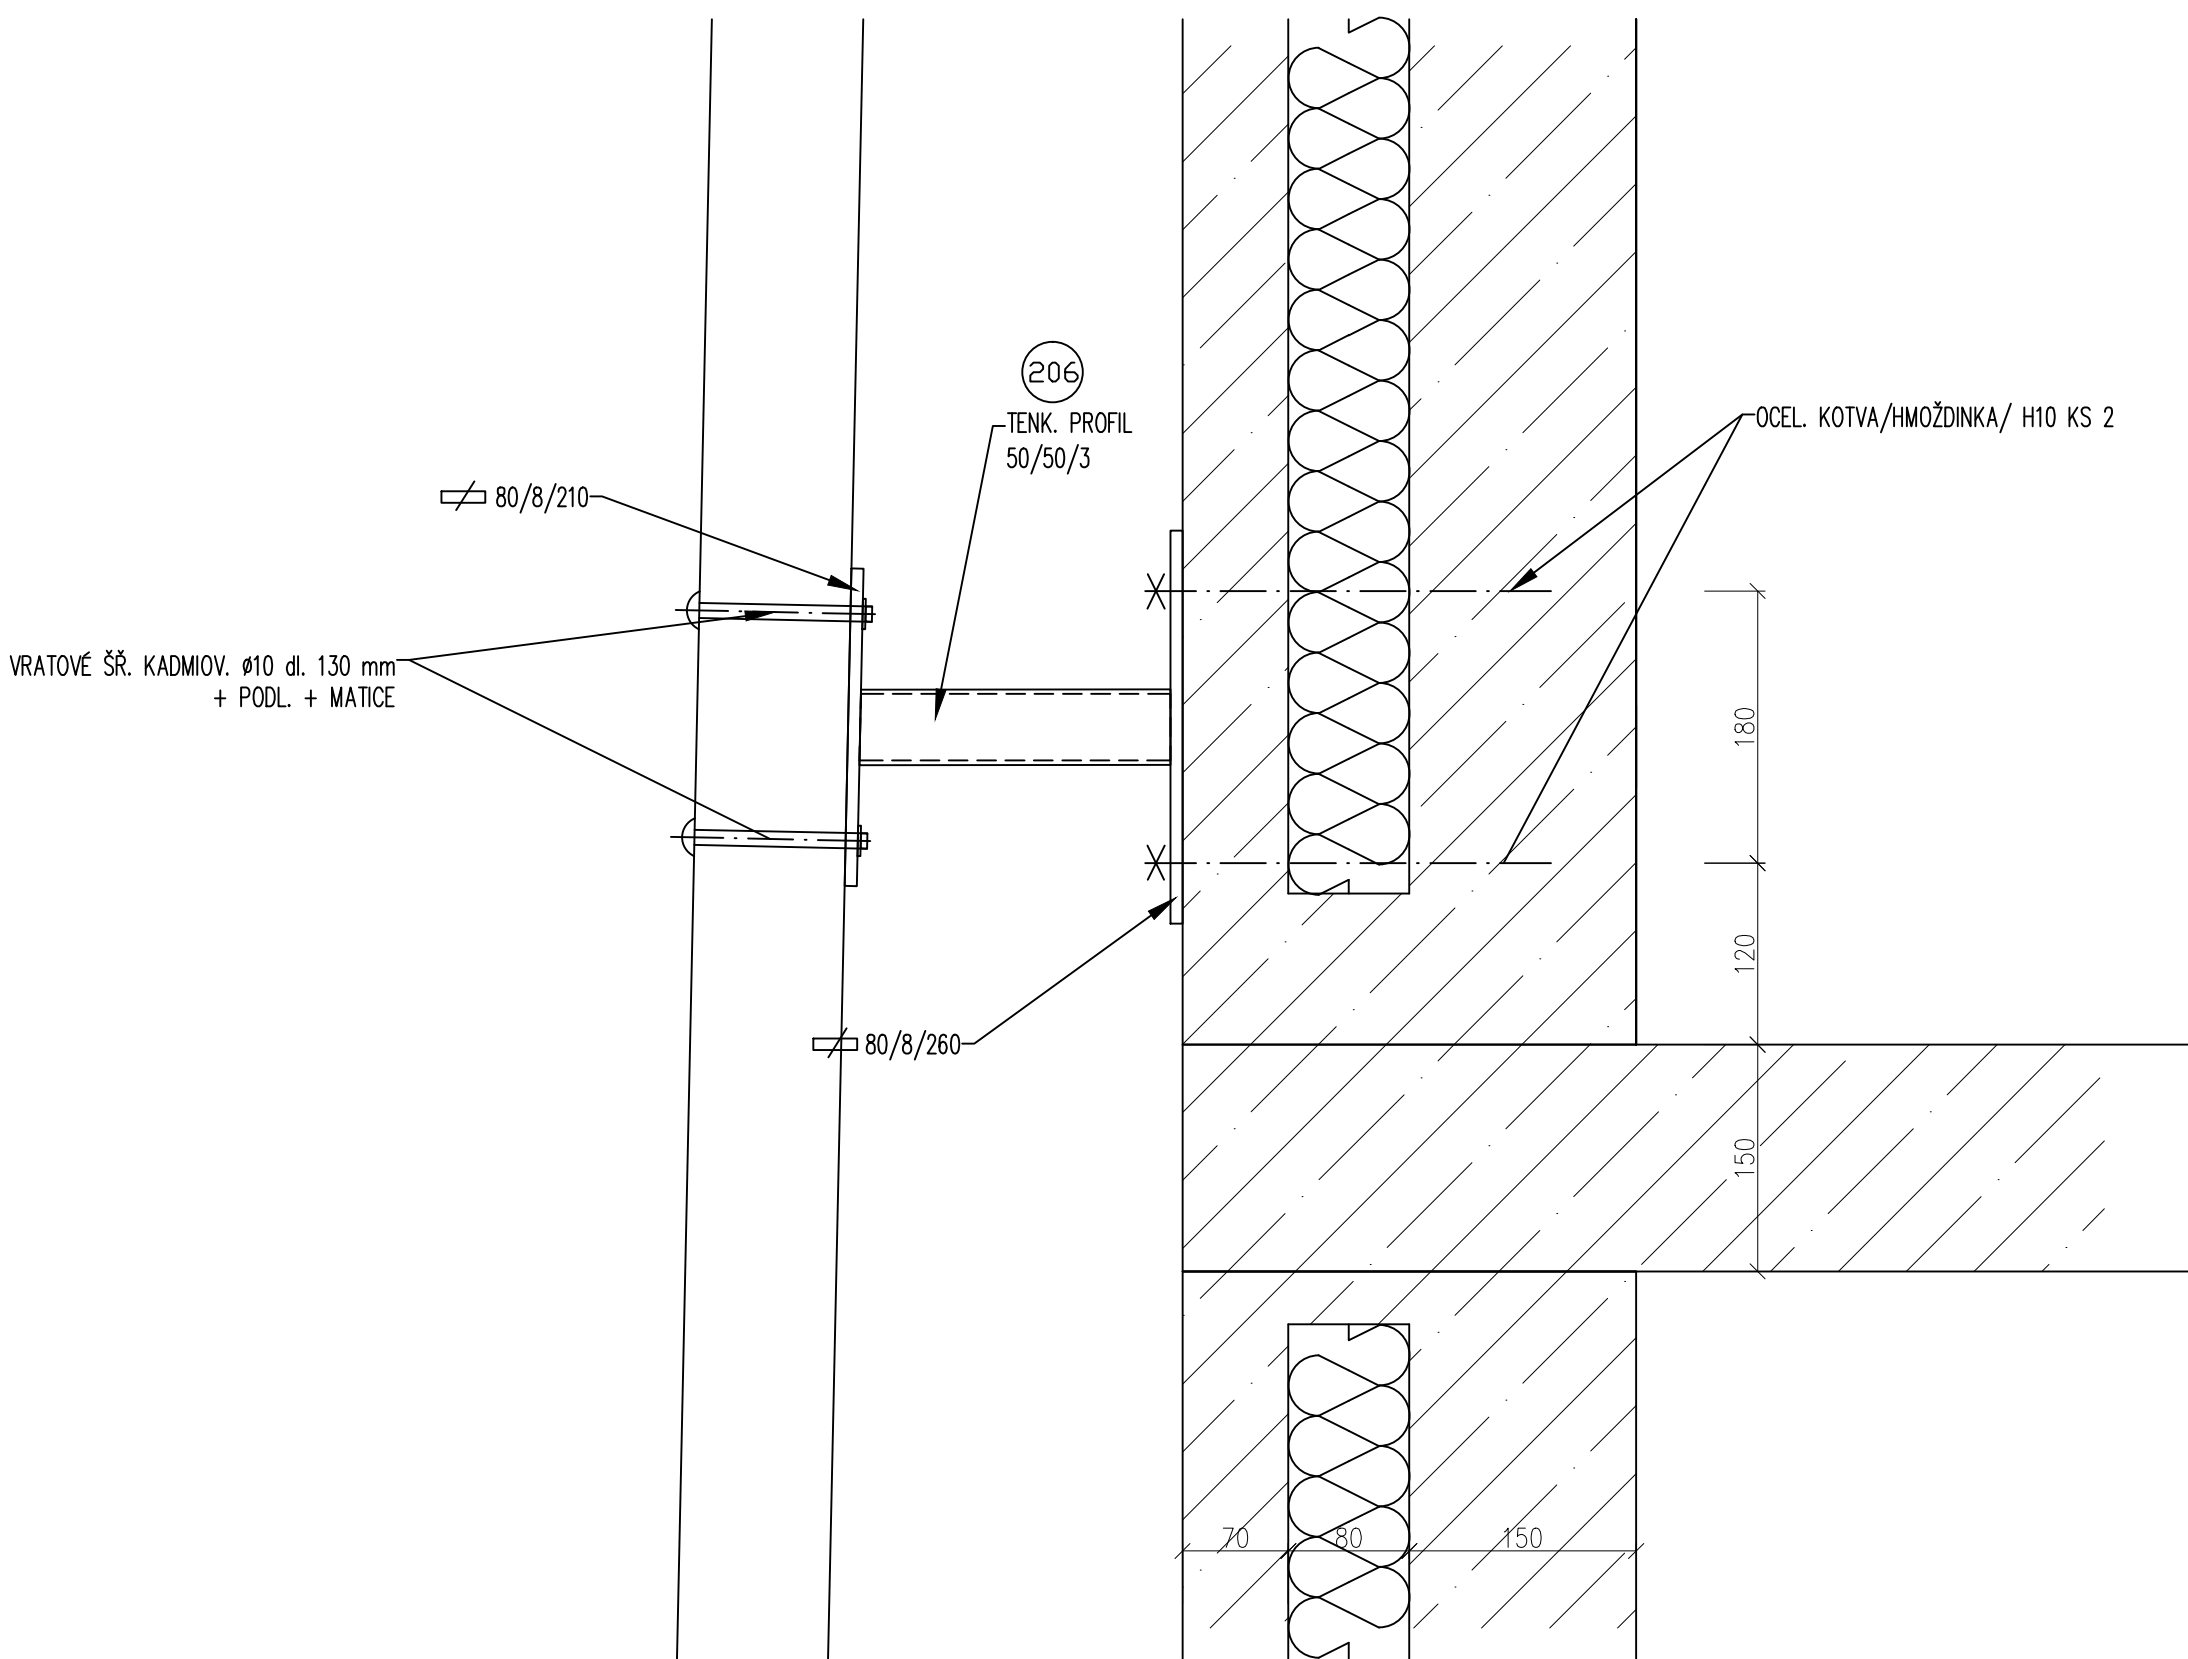

SPOJ "7"

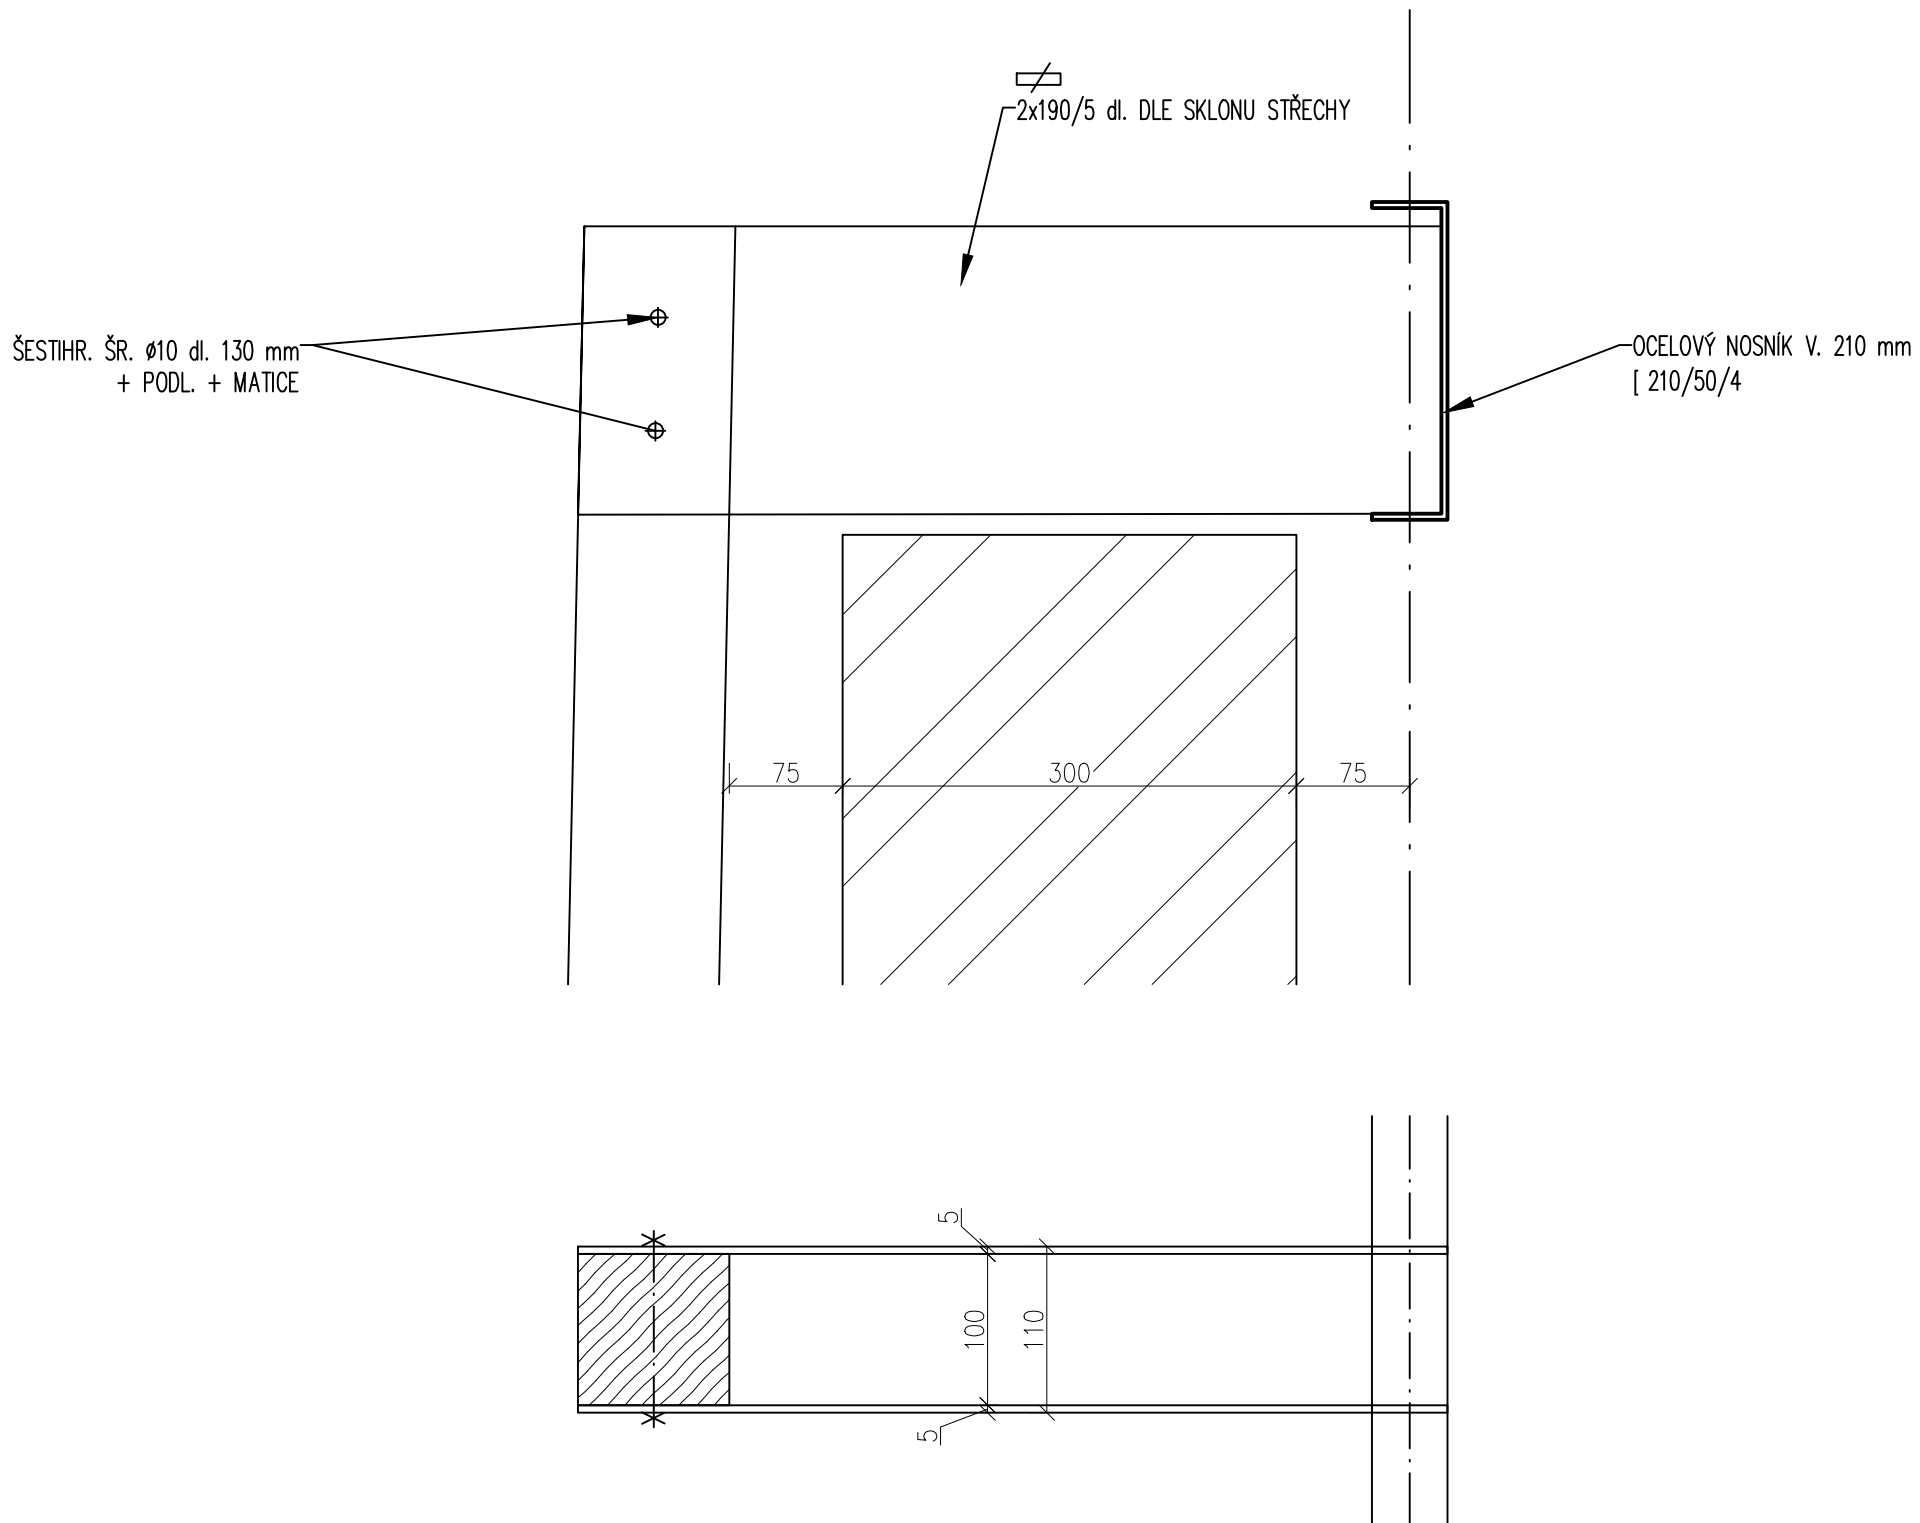

POŘ.Č.	DATUM	POPIS ZMĚNY	PROJEKTANT	ZODPOVĚDNÝ PROJEKTANT	SCHVÁLIL
REVIZE					
PROJEKTANT Ing. Jan Jablončík			ZODPOVĚDNÝ PROJEKTANT Ing. arch. Anna Petříščeva		SCHVÁLIL Ing. Jiří NOVOHRADSKÝ
MÍSTO STAVBY: K.Ú. DUBINA U OSTRAVY, p.č. 309			CH PROJEKT PLZEN, s.r.o. 252 02 Plzeň, Pivovarská 569 Tel: 377 43 66 11 Fax: 377 43 66 79		
INVESTOR: Městský obvod Ostrava-Jih, Horní 791/3, Hrabůvka, 70030 Ostrava					
STAVBA: STAVEBNÍ ÚPRAVY BYTOVÝCH DOMŮ Dr. Šavrdy 3021/9 Ostrava - Bělský les			FORMAT 841x594	DATUM 04/2020	VÝTIISK Č.
PS: ČÍSLO ZAKÁZKY 019096Z			STUPEŇ DPS	DATUM 04/2020	
NÁZEV: SPOJE - KONSTRUKCE STŘECHY Nový stav			ARCHIVNÍ ČÍSLO: 019096ZB-D.1.1-31	ČÍSLO ZAKÁZKY 019096Z	MĚŘÍTKO 1:50