


POHLED SEVERNÍ

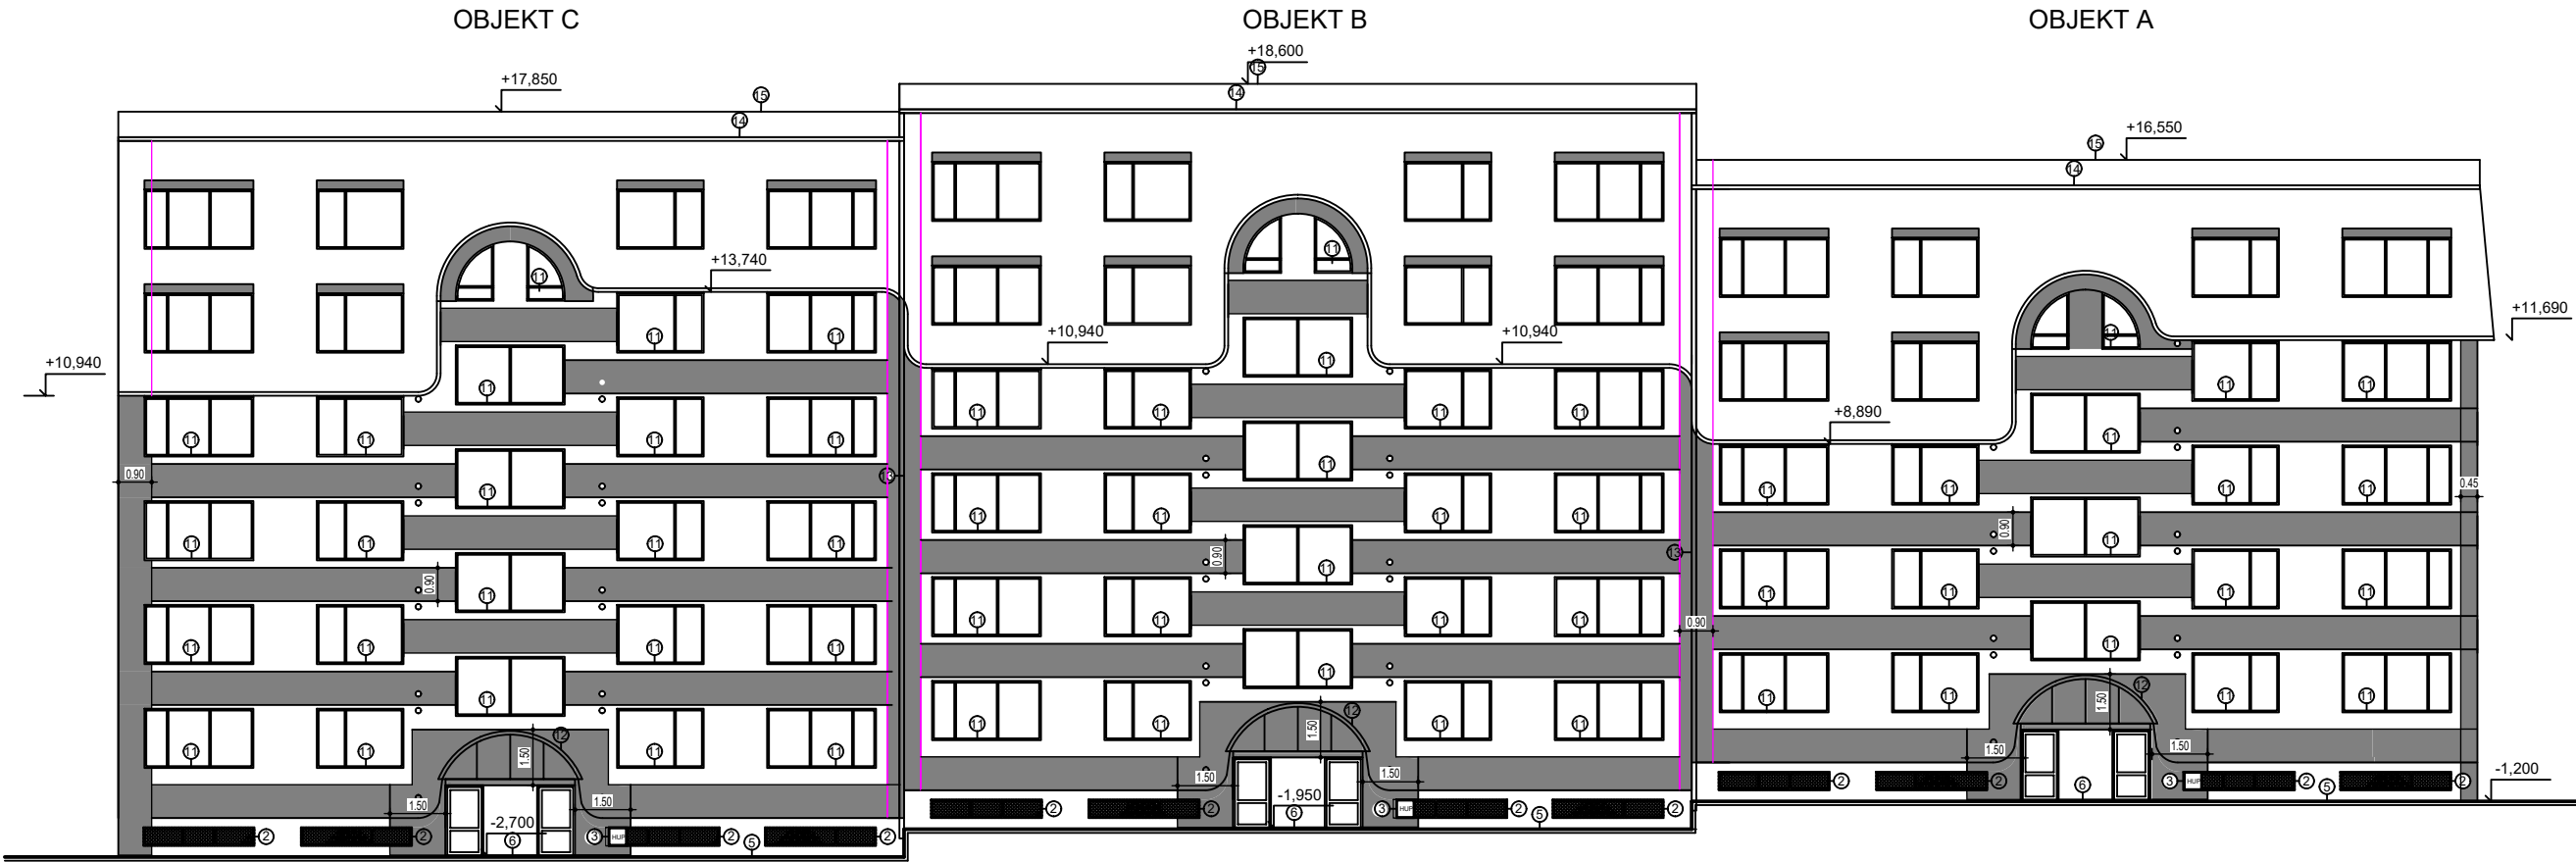

POHLED ZÁPADNÍ

