


BUDOVA II.a – 3.NP

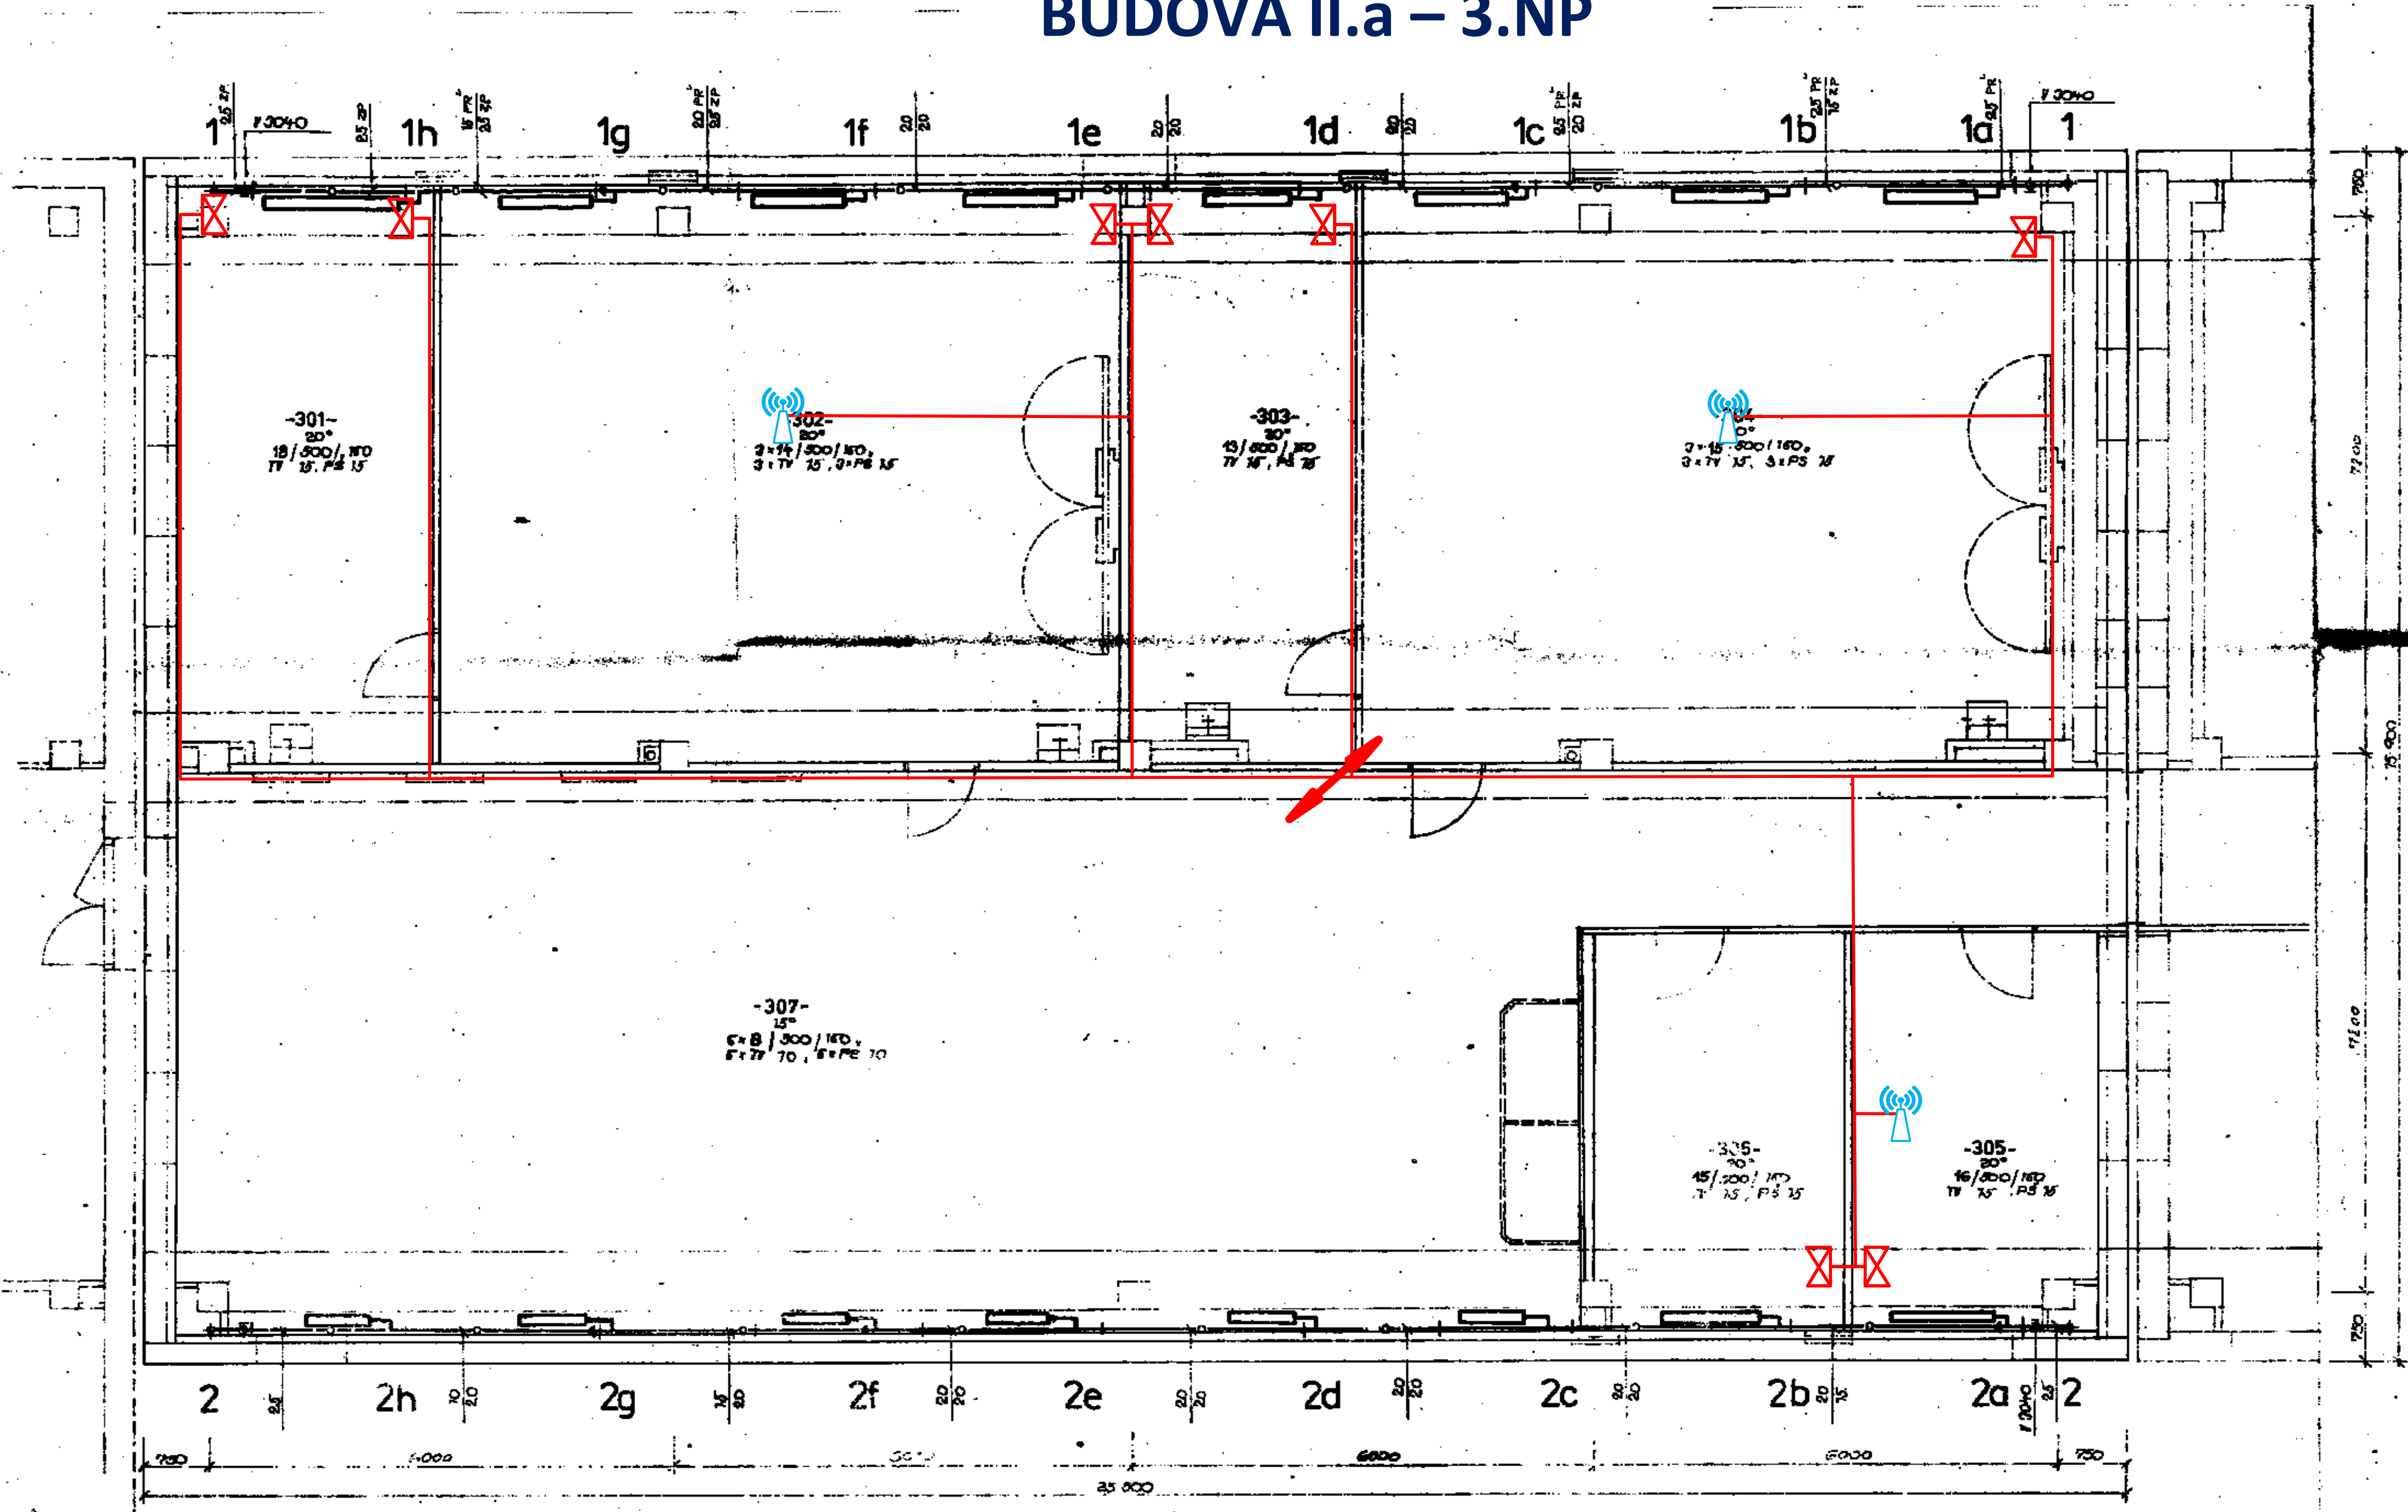


LEGENDA MÍSTNOSTÍ

| ČÍS.M. | MÍSTNOST |
|--------|------------------|
| 301 | PRACOVNÍ KČUT |
| 302 | KMENOVÁ UČEBNA |
| 303 | PRACOVNÍ KČUT |
| 304 | KMENOVÁ UČEBNA |
| 305 | VÍCEÚČELOVÁ HALA |
| 306 | KABINET |
| 307 | -II- |
| 308 | CHODBA |


Legenda



Datová dvojzásuvka

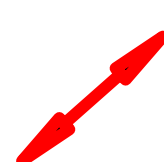


Stropní prostup

 

Datová jednozásuvka



Rack



Přístupový bod WiFi
(1x RJ45)



RS
Rack server



KABELÁŽNÍ SUBSYSTÉM HORIZONTÁLNÍHO OPTICKÉHO ROZVODU




KABELÁŽNÍ SUBSYSTÉM HORIZONTÁLNÍHO METALICKÉHO ROZVODU

Počet zakončení jednotlivých tras

8x

3x

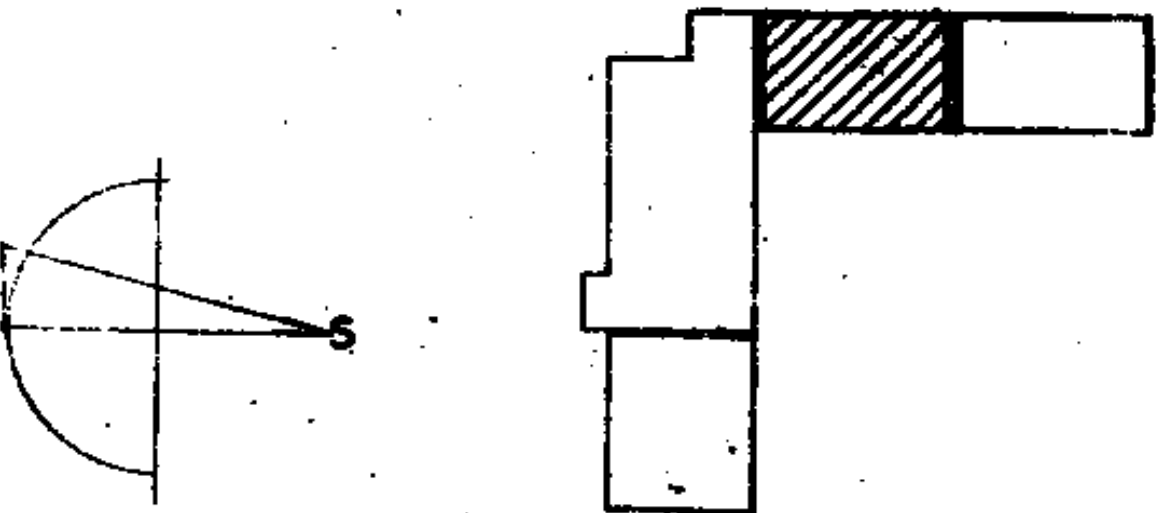

ÚPRAVA PROJEKTU - ÚT

| | | |
|--------------------------------------|----------------|-----------------|
| STAVOPROJEKT SERVIS OSTRAVA A.S. | ZODPOV. PROJ. | VYPRACOVAL |
| 28.ŘÍJNA 168, OSTRAVA 1 | | KLODA J. |
| MÍSTO OSTRAVA - JIH | INVESTOR : MHO | DATUM: ÚNOR 94 |
| NÁZEV STAVBY: ZŠ DUBINA II/2. STAVBA | | STUP. PD: PP |
| 3.NADZEMNÍ PODLAŽÍ - PAVILON II.a | | Č. ZAK. 1-6-232 |
| | M. 1:50 | V.C. 304 A |