


## BUDOVA II.b – 1.NP


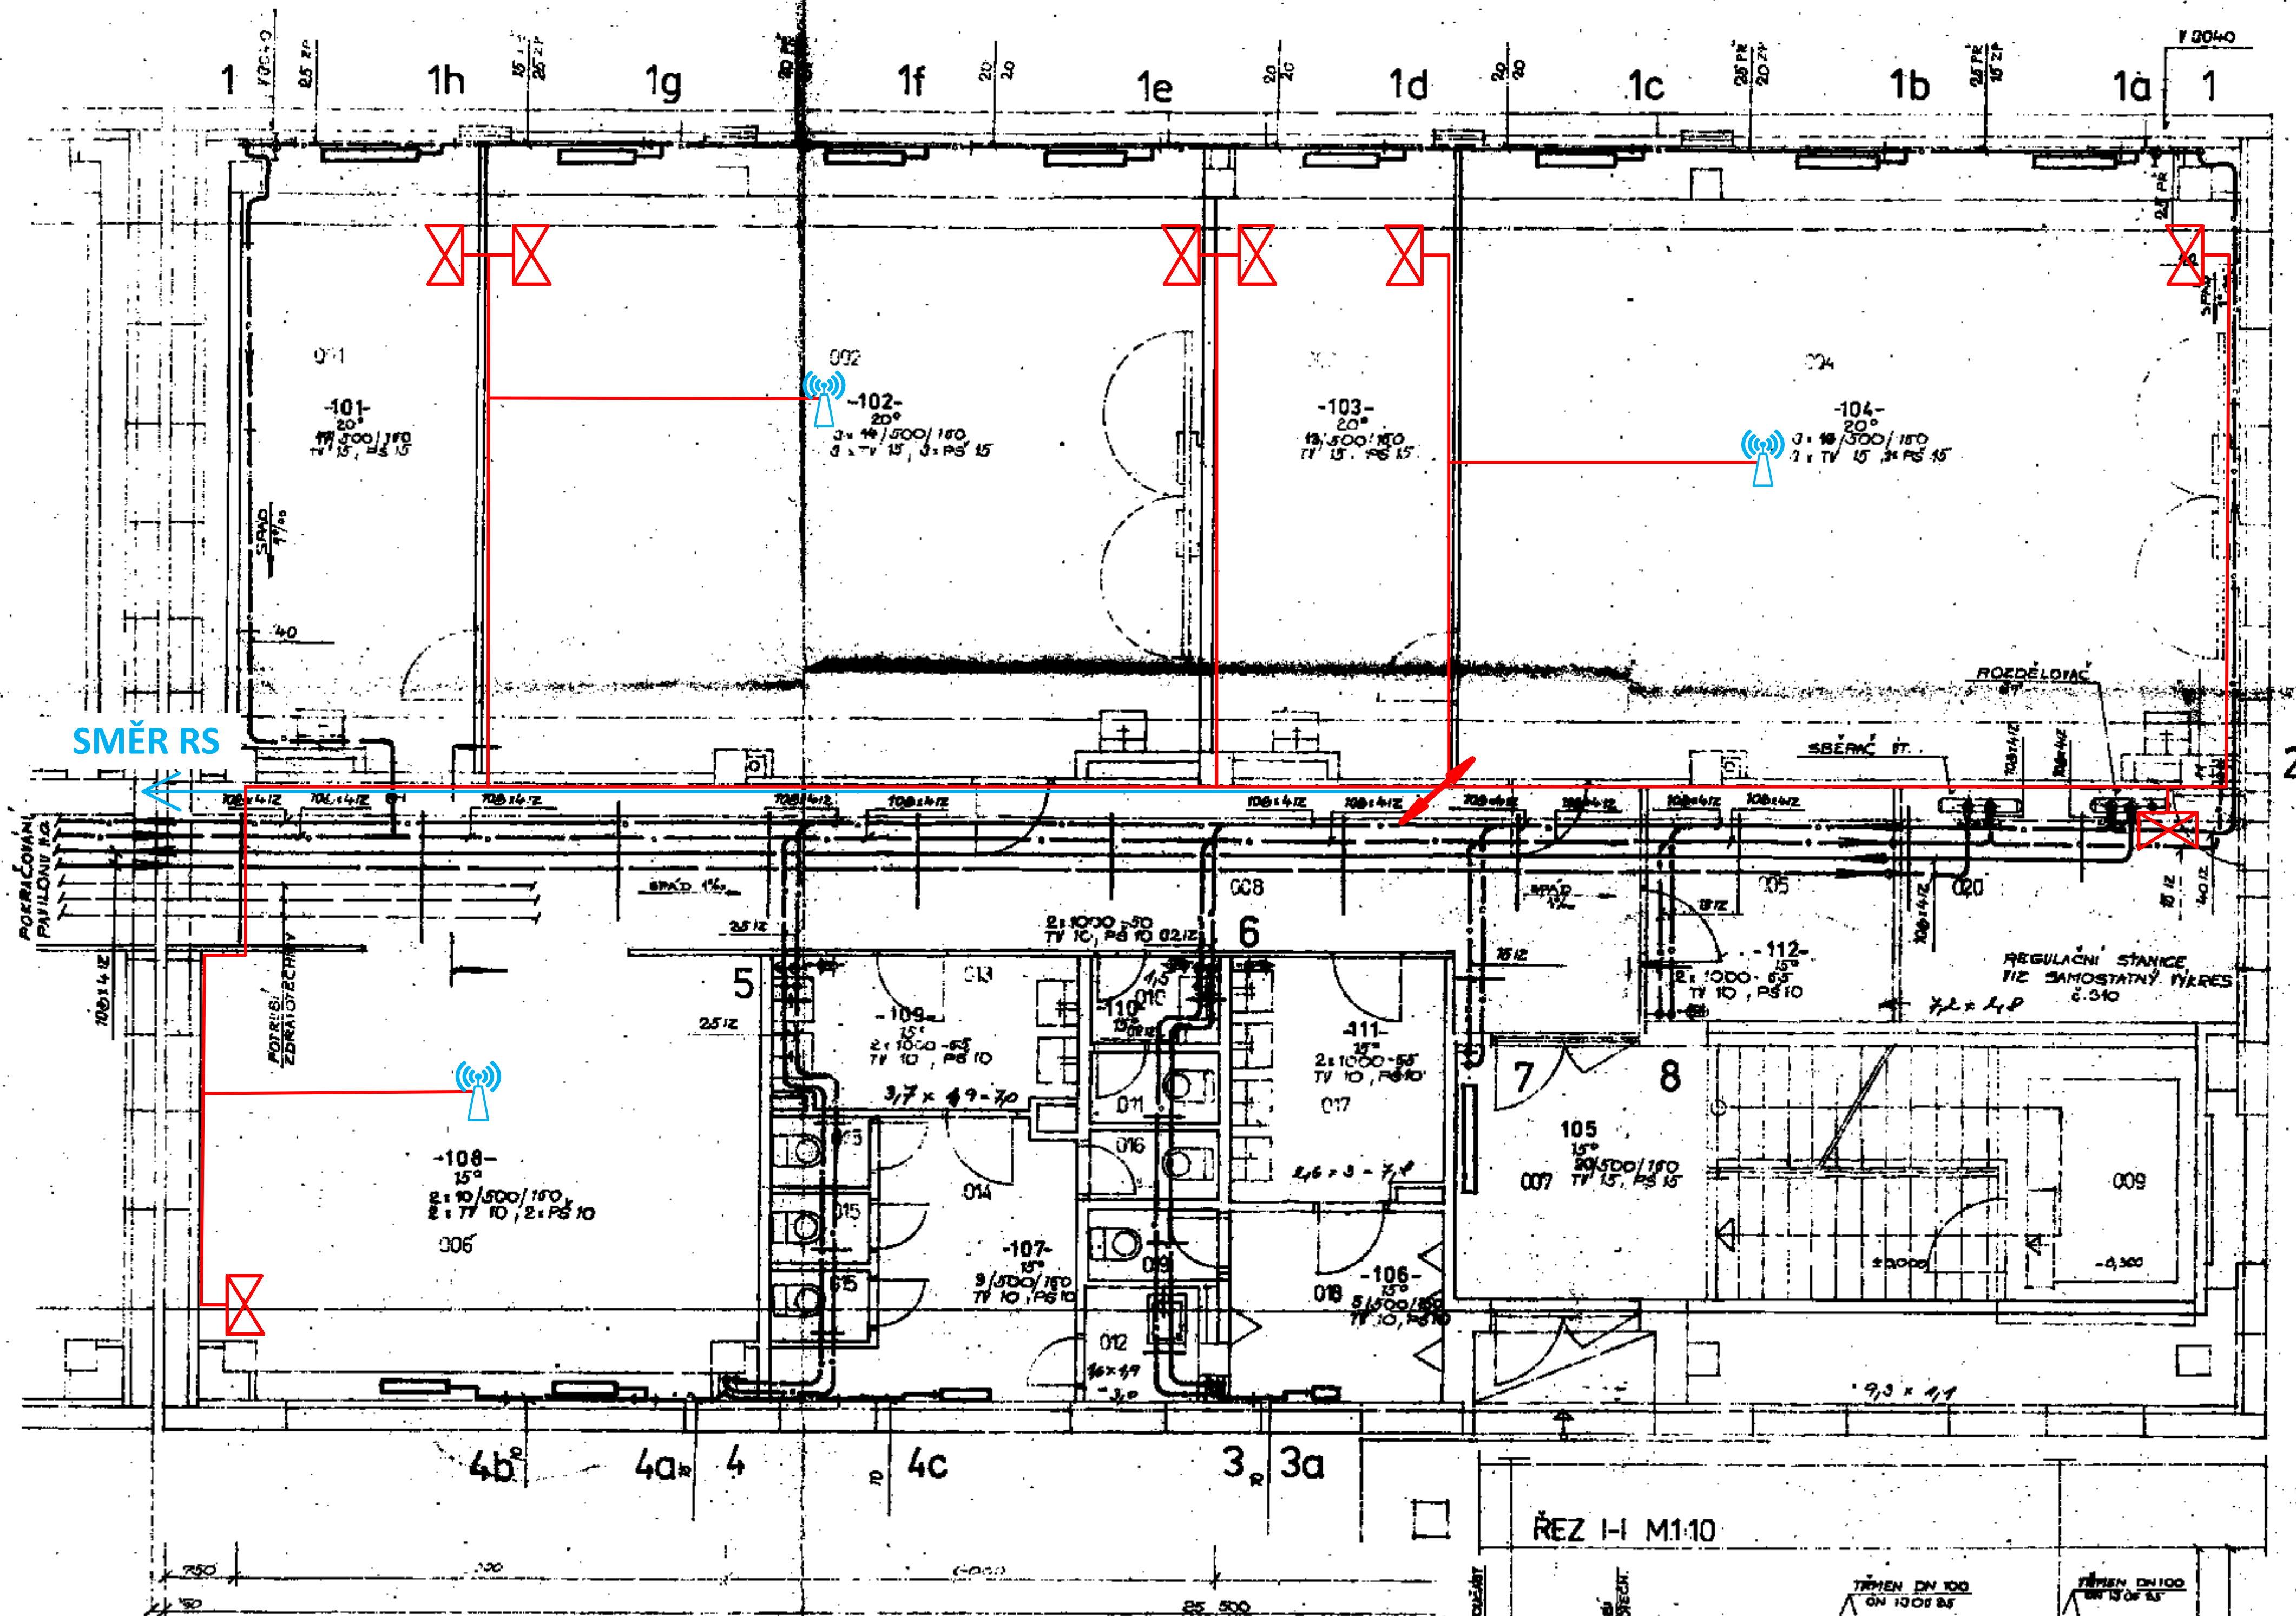


## LEGENDA MÍSTNOSTÍ

001	MISTROST
002	PRACOVNÍ KOUT
003	PRACOVNÍ KOUT
004	KMELOVÁ VĚŠBA
005	SKLAD SKLÍ POTŘEB
006	VICUSLOVÁ KALA
007	CHIBA
008	
009	NAMOVANÍ VĚŠBA
010	UMYVACNÁ VĚŠBA
011	W
012	UMYVACNÁ KOPKA
013	UMYVACNÁ BĚKY
014	PŘÍSOJÍ
015	
016	
017	UMYVACNÁ CHLAPEC
018	W CHLAPEC
019	
020	NAPOJOVACÍ UZEL

LEGENDA POTRUBÍ


— PŘÍLOHÍ POTRUBÍ - NEOMEZENÝ PROVOZ  
BYT SKOLNIKA  
TEPLOVODUŠNÉ SOUPRAVY  
— ZPĚTNÉ POTRUBÍ - NEOMEZENÝ PROVOZ  
— PŘÍLOHÍ POTRUBÍ - OMEZENÝ PROVOZ  
VYTÁPĚNÍ PŘÍLOHOU 1, 2, 3, 4  
— ZPĚTNÉ POTRUBÍ - OMEZENÝ PROVOZ

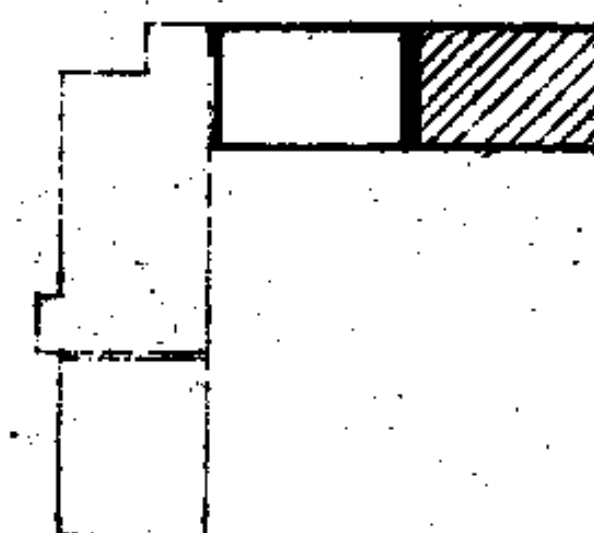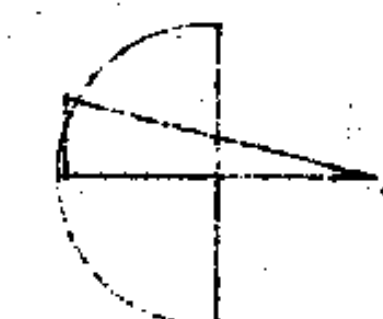

ÚPRAVA PROJEKTU - ÚT

STAVOPROJEKT SERVIS OSTRAVA A.S.		BODOPIS PROJ.		VYPRACOVAN	
28. RÚNA 188, OSTRAVA I				KLODA J	
MÍSTO: OSTRAVA - JIH		INVESTOR: MPO		DATUM: UNOR 94	
NÁZEV STAVBY: ZŠ DUBINA II/2. STAVBA				STUP. PR. PP	
				C. ZAK. 1 - F. 222	
1. NADZEMNÍ PODLAŽÍ - PAVILON IIB				M. 1: 30 VZ 306 A	

## Legenda

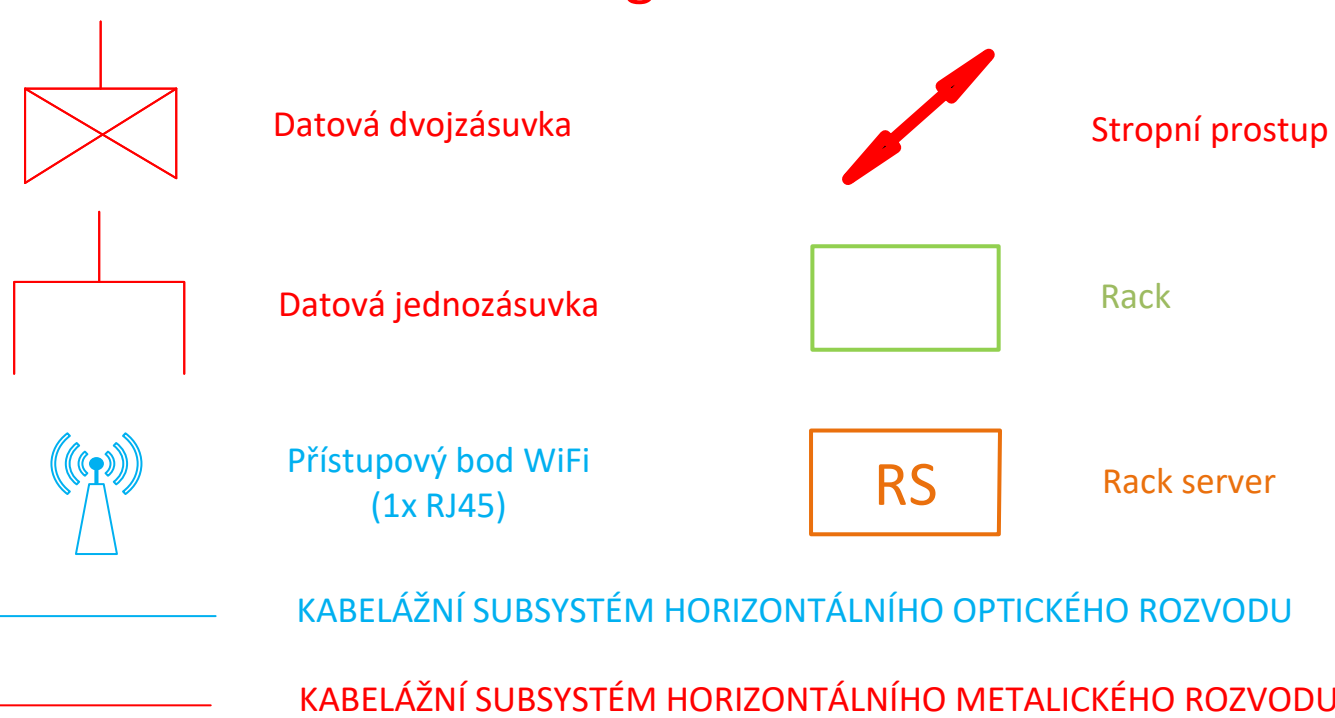

Počet zakončení jednotlivých tras

