


LEGENDA MÍSTNOSTÍ

OZNAČ.	ÚČEL MÍSTNOSTI	PLOCHA m ²	PODLAHA	POZNÁMKA
101	VSTUP	14,90		
102	CHODBA	8,25		
103	ŠATNA MUŽI	13,00		
104	CHODBA	6,22		
105	SOCIÁLNÍ ZAŘÍZENÍ	5,57		
106	SKLAD	12,62		
107	TĚLOCVČNA MALÁ	26,90		
108	TERASA	17,4		
109	TĚLOCVČNA MALÁ 2	44,25		
110	MÍSTNOST PRO CVIČICI	24,75		
111	SKLAD – VEOLIA	21,26		
112	KUCHYŇKA	8,12		
113	ÚKLID	2,61		
114	SKLAD	2,65		
115	WC MUŽI	6,54		
116	WC ŽENY	6,50		
117	CHODBA	8,60		
118	MÍSTNOST PRO NÁVŠTĚVY	9,43		

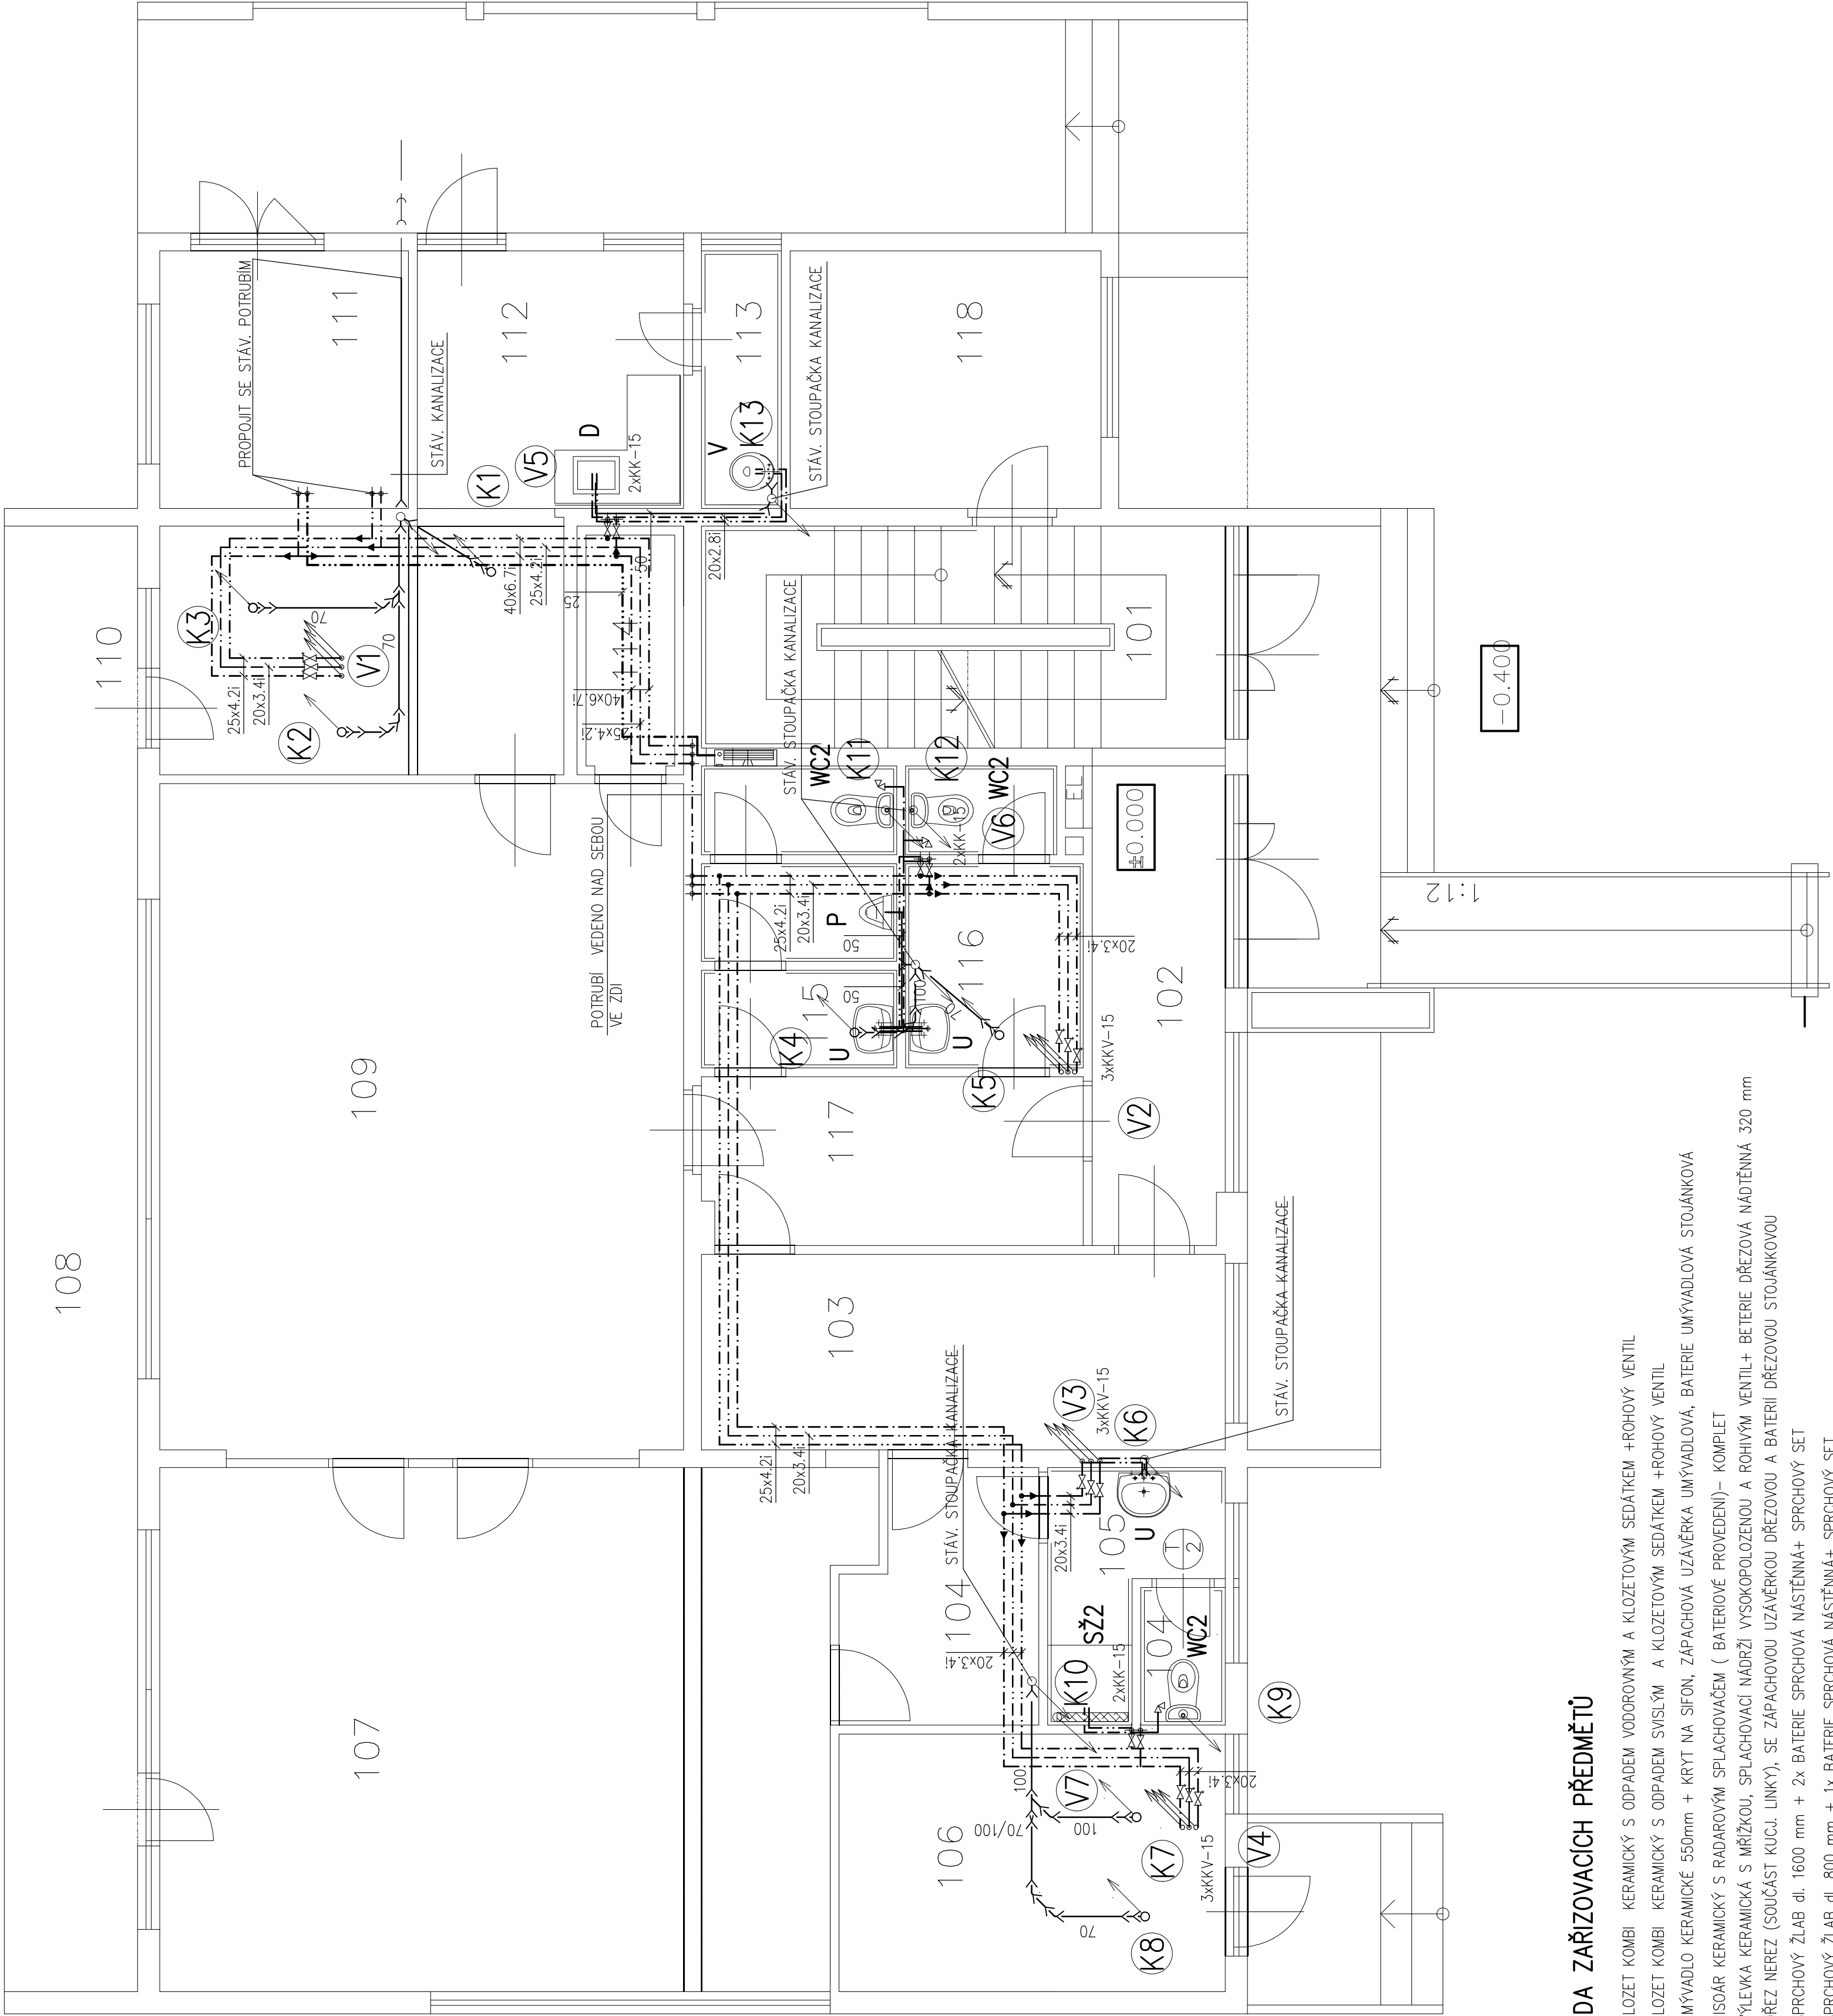

LEGENDA ZAŘÍZOVACÍCH PŘEDMĚTŮ

- WC1 KLOZET KOMBI KERAMICKÝ S ODPADEM VODOROVNÝM A KLOZETOVÝM SEDÁTKEM +ROHOVÝ VENTIL
- WC2 KLOZET KOMBI KERAMICKÝ S ODPADEM SVISLÝM A KLOZETOVÝM SEDÁTKEM +ROHOVÝ VENTIL
- U UMÝVADLO KERAMICKÉ 550mm + KRYT NA SIFON, ZÁPACHOVÁ UZÁVĚRKA UMÝVADLOVÁ, BATERIE UMÝVADLOVÁ STOJÁNKOVÁ
- P PISOAR KERAMICKÝ S RADAROVÝM SPLACHOVÁČEM (BATERIOVÉ PŘEVODNÍK) – KOMPLET
- V VÝEVKA KERAMICKÁ S MŘÍŽKOU, SPLACHOVACÍ NÁDRŽÍ VYSOKOPLOZENOU A ROHOVÝM VENTILEM+ BETERIE DŘEZOVÁ NADTĚNNÁ 320 mm
- D DŘEZ NEREZ (SOUČÁST KUCH. LINKY), SE ZÁPACHOVOU UZÁVĚRKOU DŘEZOVOU A BATERIÍ DŘEZOVOU STOJÁNKOVOU
- SZ1 SPRCHOVÝ ŽLAB dl. 1600 mm + 2x BATERIE SPRCHOVÁ NÁSTĚNNÁ+ SPRCHOVÝ SET
- SZ2 SPRCHOVÝ ŽLAB dl. 800 mm + 1x BATERIE SPRCHOVÁ NÁSTĚNNÁ+ SPRCHOVÝ SET
- SK SPRCHOVÝ kout + vanička 800 mm + 1x BATERIE SPRCHOVÁ NÁSTĚNNÁ+ SPRCHOVÝ SET

LEGENDA POTRUBÍ

- POTRUBÍ STUJENÉ VODY PPR PN 16, PN 20
- POTRUBÍ teplé VODY PPR PN 16, PN 20
- POTRUBÍ CÍRKULACE TEPLÉ VODY PPR PN 16, PN 20
- POTRUBÍ POŽÁRNÍ VODY– OCEL
- KANALIZAČNÍ POTRUBÍ PP

ZODPOVĚDNÝ PROJEKTANT: LENKA JERÁKASOVÁ - PROJEKCE TZB E-MAIL: jerakasova@ohy.cz TEL: 602 767 309 B.J. MARIE MAJEROVÉ 1697/11 700 30 OSTRAVA - PORUBA ICO: 653 07 111, ČKAIT 110467		<div></div>	
VYPRACOVAL: LENKA JERÁKASOVÁ	<div></div>		
INVESTOR:	Střední město Ostrava Městský obvod Ostrava - Jih Horní 791/3 700 30 Ostrava - Hrabůvka ICO: 00845451		
STAVBA:	k.ú.Hrabůvka,obec: Ostrava,parc.č.sl.1466/3 OPRAVA SOCIÁLNÍCH ZAŘÍZENÍ V OBJEKTU TLAPÁKOVA 17a,OSTRAVA-HRABŮVKA		
OBJEKT:	<div></div>		
ČÁST:	<div></div>		
D.1.4.1. TECHNICKÁ PROSTŘEDÍ STAVEB	ČÍSLO VÝKRESU:		
OBSAH VÝKRESU:		MĚŘÍTKO	1:50
PŮDORYS 1.NP			