


LEGENDA MÍSTNOSTÍ

OZNAČ.	ÚČEL MÍSTNOSTI	PLOCHA m <sup>2</sup>	PODLAHA	POZNÁMKA
201	SCHODIŠTĚ	8,04		
202	CHODBA	5,38		
203	CHODBA	4,60		
204	MÍSTNOST CVIČIČHO	10,00		
205	UMÝVARNA ŽENY	10,20		
206	WC ŽENY	1,53		
207	CHODBA	7,56		
208	ŠATNA ŽENY	11,36		
209	BALKON	15,08		
210	ZADVEŘÍ WC MUŽI	1,50		
211	WC MUŽI	7,66		
212	SPRCHY MUŽI	5,40		
213	VELKÁ TĚLOCVIČNA	96,65		
214	BALKON	23,92		
215	SPRCHY ŽENY	5,60		
216	WC ŽENY	4,18		
217	ÚKLID	5,65		

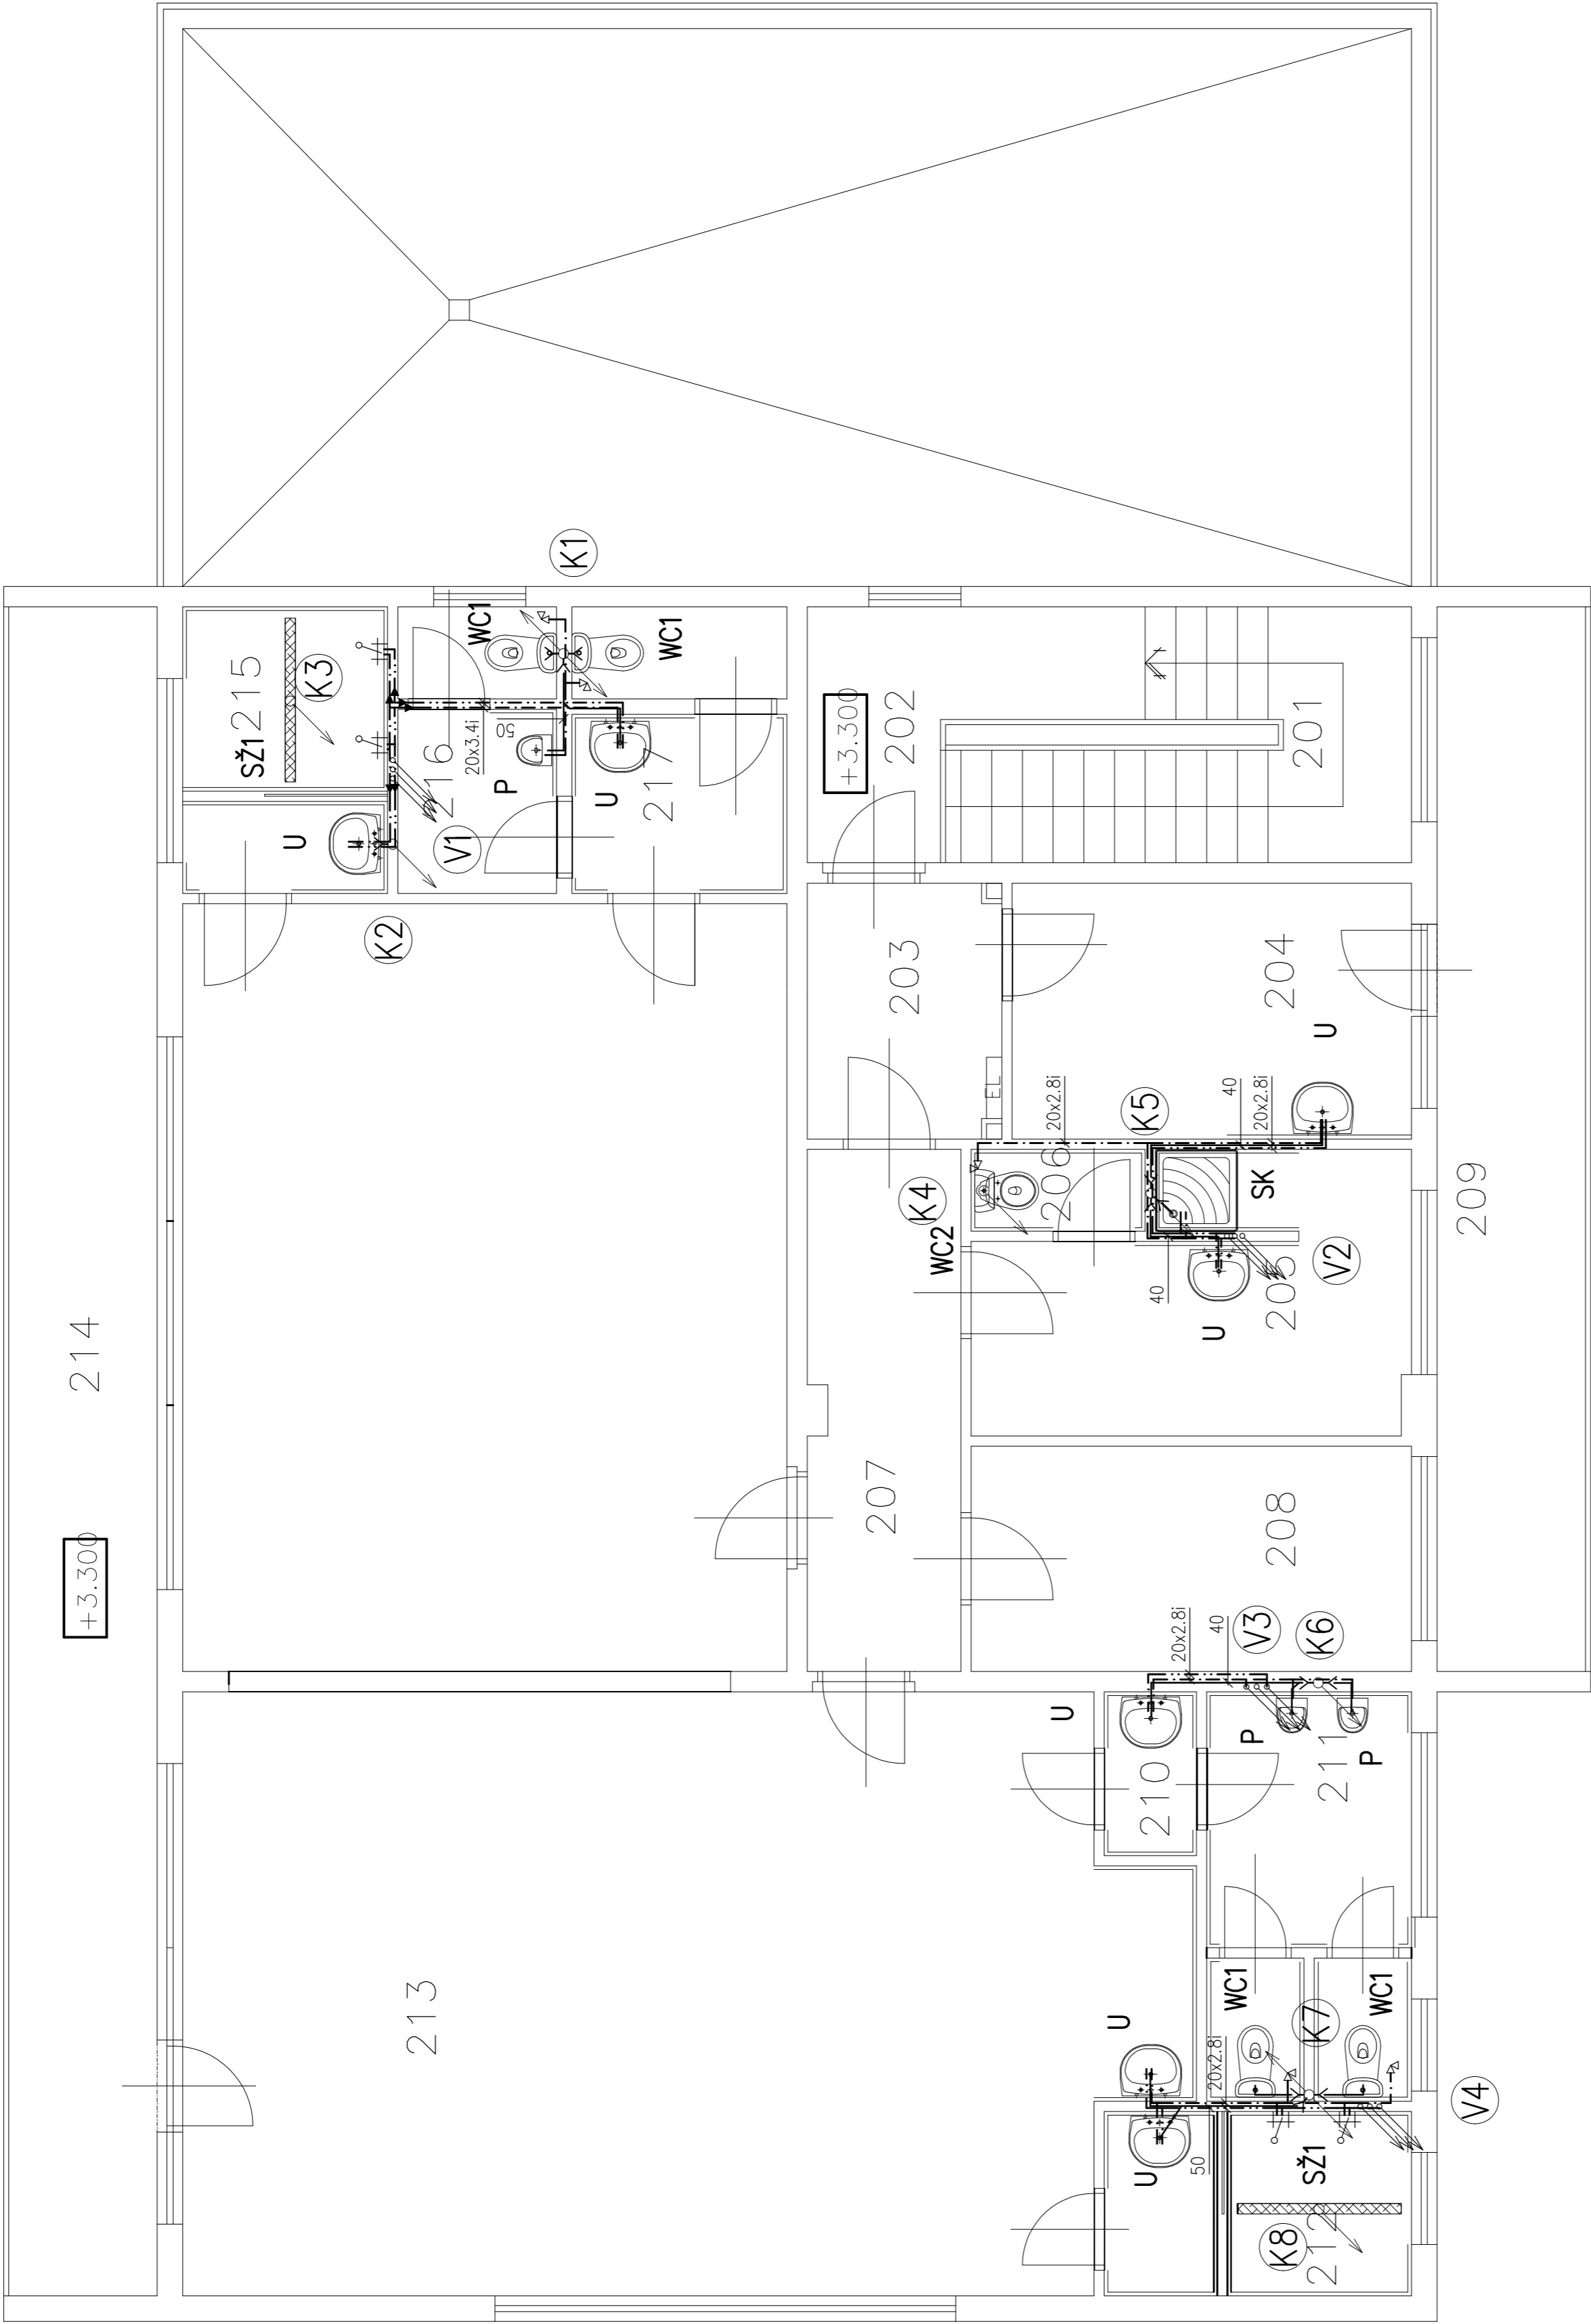

LEGENDA ZAŘÍZOVACÍCH PŘEDMĚTŮ

- WC1 KLOZET KOMBÍ KERAMICKÝ S OPADEM VODOROVNÝM A KLOZETOVÝM SEDÁTKEM +ROHOVÝ VENTIL
- WC2 KLOZET KOMBÍ KERAMICKÝ S OPADEM SVISLÝM A KLOZETOVÝM SEDÁTKEM +ROHOVÝ VENTIL
- U UMÝVADLO KERAMICKÉ 550mm + KRYT NA SIFON, ZAPACHOVÁ UZÁVĚRKA UMÝVADLOVÁ, BATERIE UMÝVADLOVÁ STOLÁNKOVÁ
- P PISOÁR KERAMICKÝ S RADAROVÝM SPLACHOVAČEM ( BATERIOVÉ PŘEVODNÍK)– KOMPLET
- V VÝLETKA KERAMICKÁ S MŘÍŽKOU, SPLACHOVACÍ NÁDRŽÍ VYSOKOPOLŽENOU A ROHÝM VENTIL+ BETERIE DŘEZOVÁ NÁDĚNNÁ 320 mm
- D DŘEZ NEREZ (SOUČÁST KUCI LINKY), SE ZAPACHOVOU UZÁVĚRKOU DŘEZOVOU A BATERI DŘEZOVOU STOLÁNKOVOU
- SŽ1 SPRCHOVÝ ŽLAB dl. 1600 mm + 2x BATERIE SPRCHOVÁ NÁSTĚNNÁ+ SPRCHOVÝ SET
- SŽ2 SPRCHOVÝ ŽLAB dl. 800 mm + 1x BATERIE SPRCHOVÁ NÁSTĚNNÁ+ SPRCHOVÝ SET
- SK SPRCHOVÝ KOUT + vanička 800 mm + 1x BATERIE SPRCHOVÁ NÁSTĚNNÁ+ SPRCHOVÝ SET

LEGENDA POTRUBÍ

- POTRUBÍ STUDENÉ VODY PPR PN 16, PN 20
- POTRUBÍ teplo VODY PPR PN 16, PN 20
- POTRUBÍ OKRUŽACE TEPLÉ VODY PPR PN 16, PN 20
- POTRUBÍ POŽÁRNÍ VODY-- OCEL
- KANALIZAČNÍ POTRUBÍ PP

<b>ZODPOVĚDNÝ PROJEKTANT:</b> LENKA JERÁKASOVÁ- PROJEKCE TZB LENKA JERÁKASOVÁ 708 00 OSTRAVA - PORUBA TEL: 603 767 309 E-MAIL: lenka.jerakasova@volny.cz ICO: 633 07 111, CKAIT 1103467		<b>VYPRACOVAL:</b> LENKA JERÁKASOVÁ		<b>DATUM:</b> 06/2018
<b>INVESTOR:</b> Sauldání město Ostrava Městský obvod Ostrava -Jih Horní 791/3 700 30 Ostrava - Hrabůvka ICO: 00844451		<b>FORMÁT:</b> A1		<b>STUPEŇ:</b> DPS
<b>STAVBA:</b> k.ú.Hrabůvka,obec Ostrava,parc.č.st.1466/3 <b>OPRAVA SOCIÁLNÍCH ZAŘÍZENÍ V OBJEKTU TLAPÁKOVA 17a,OSTRAVA-HRABŮVKA</b>		<b>OBJEKT:</b>		<b>ČÍSLO PŘÍK:</b>
<b>ČÁST:</b> D.1.4.1. TECHNICKÁ PROSTŘEDÍ STAVEB		<b>ČÍSLO VÝKRESU:</b>		<b>MĚŘÍTKO</b> 1:50