


PUDORYS 2.NP

1:100

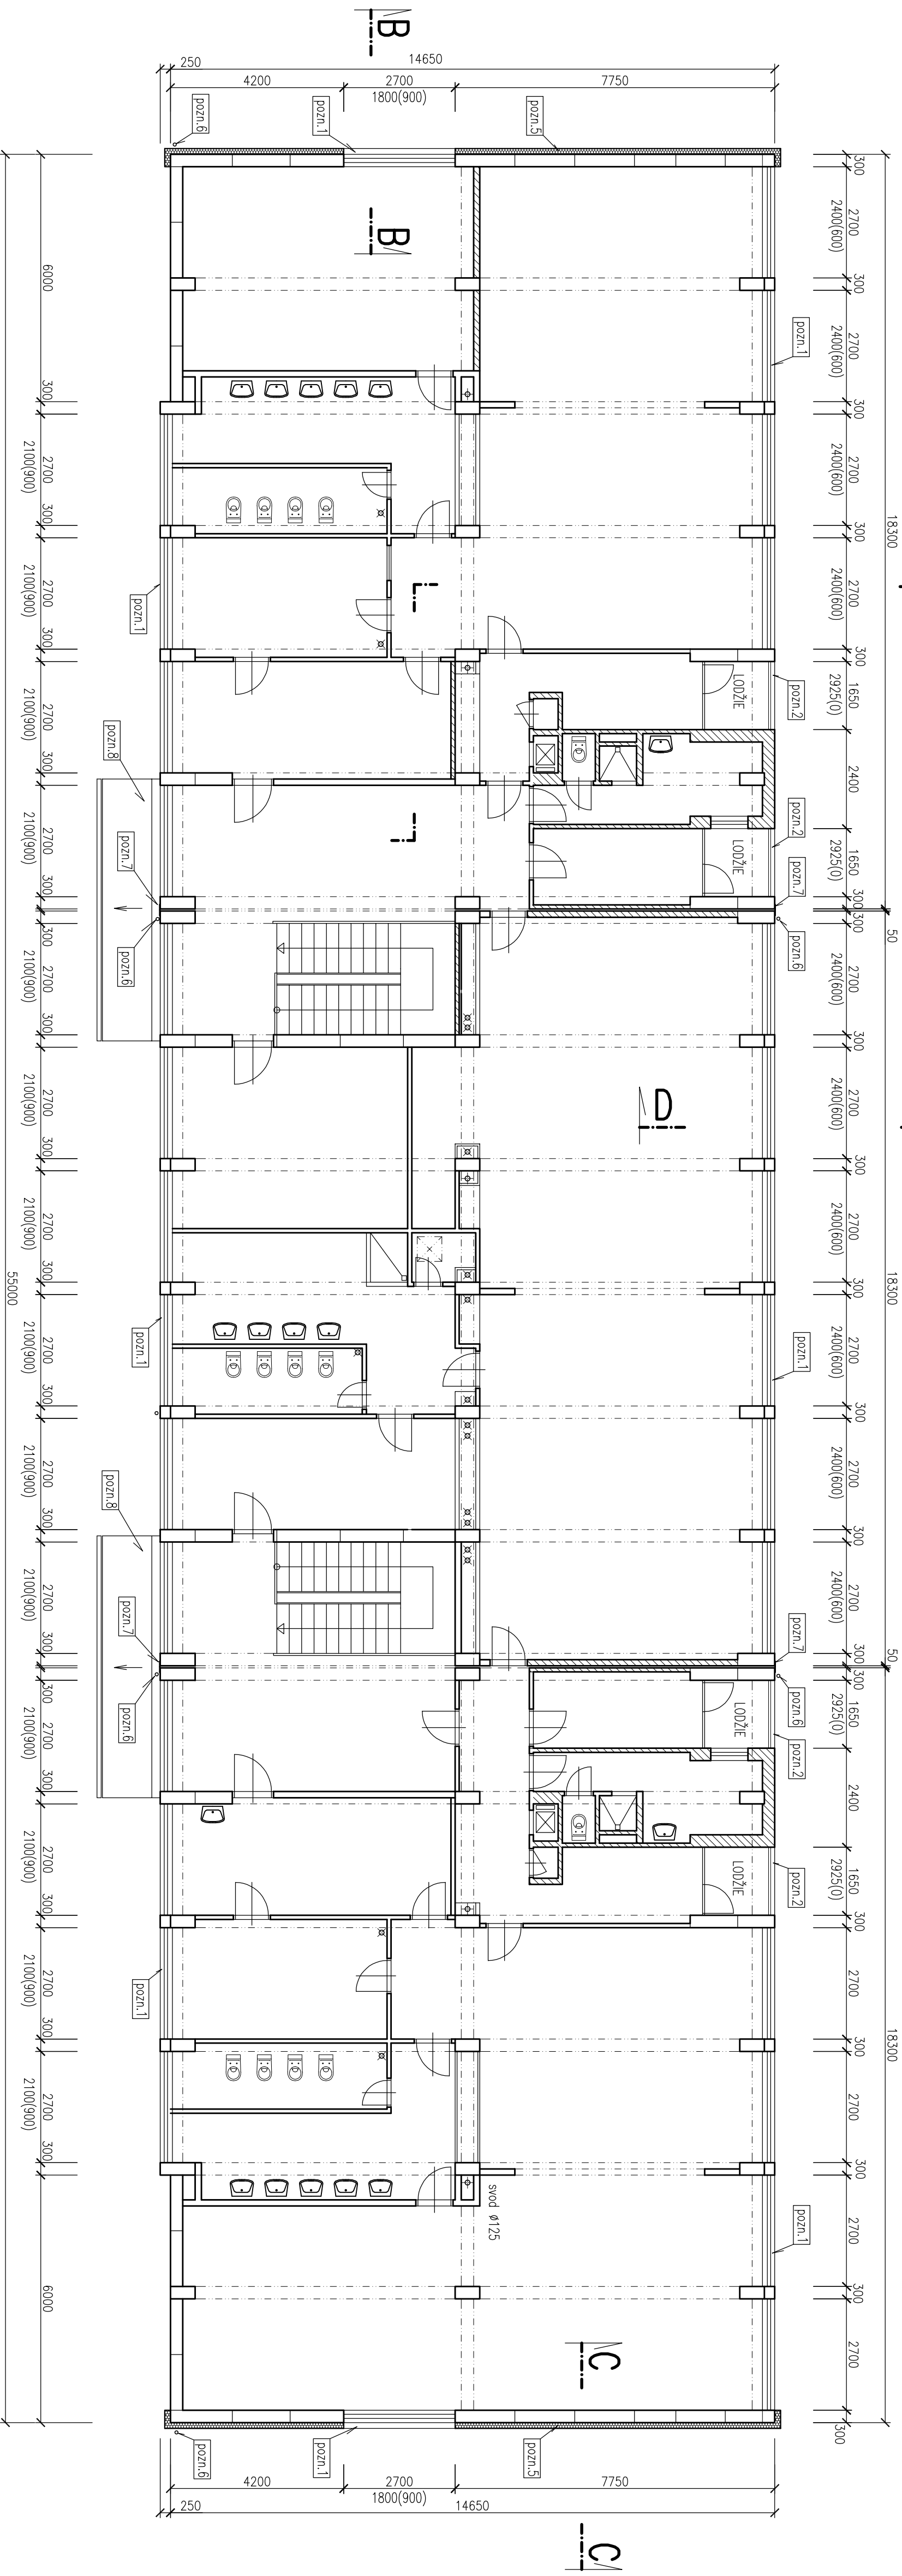

POZNÁMKY


- pozn.1 – demontáž venkovních podpěrů okén
- pozn.2 – demontáž stávající dílčby lodžií
- demontáž oplechování hrany lodže (okapníky)
- pozn.3 – demontáž stávajících ocelových mříží rozm. 2,70x2,40m a 1,65x3,00m
- pozn.4 – demontáž oplechování dílky střechy
- pozn.5 – demontáž stávajícího zateplení šířových stěn tl.cca 140mm
- pozn.6 – demontáž svyských svodů beaskosvod včetně ochranných dleňků
- demontáž rozvodů jímecí soustavy na střechě

- | | |
|----------------------------|--|
| <u>pozn.7</u> | demontáž oplechování dilační spory |
| <u>pozn.8</u> | – demontáž oplechování stříšky vstupu
– demontáž žlabu a svýsých dešťových svodů |
| <u>pozn.9</u> | – demontáž okapového chodníku |
| <u>pozn.10</u> | – demontáž mřížek ventilačních průvětrníků na fasádě |
| <u>pozn.11</u> | – demontáž střešních dešťových vpustí DN125 |
| <u>přístavní demontáže</u> | |
| | – demontáž informačních tabulí, zvukového tabla
odstranění nefunkčních elektro kabelů na fasádě |

LEGENDA MATERIÁLU

- The diagram illustrates a wall cross-section with the following layers from top to bottom:

 - STAJALCI KONSTRUKCE** (Support Structure): Indicated by a hatched pattern.
 - STAJALCI ZATEPLENÍ ŠTITOVÝCH STĚN** (Support Thermal Insulation): Indicated by a pattern of small circles.
 - STAJALCI ZDVOU Z CHLAD. PLATŮCH** (Support of Double Cold Plates): Indicated by a hatched pattern.
 - SKUPINA STŘECH** (Roof Group): A collection of layers indicated by a hatched pattern, including:
 - HODROZOLACE - FOLIE PVC
 - SEPARAČNÍ FOLIE
 - CEMENTOVÝ POTĚR TL.20mm
 - PLYNOSILKÁTOVÉ DESKY TL.150mm
 - STRUSKOVÝ PĚSK - TL.70-150mm
 - ŽB STŘEPNÍ DESKY ŽDZ - TL.150mm
 - SKUPA DA OBVOODOVÝCH STĚN** (Group of External Walls): Indicated by a hatched pattern.
 - BLOKOPANEL – STRUSKOPĚNÝCEBETON TL.300mm** (Block Panel - Expanded Concrete, 300mm thick): Indicated by a pattern of small circles.

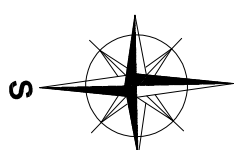[illegible]