



ADAMUSOVA

SITUACE

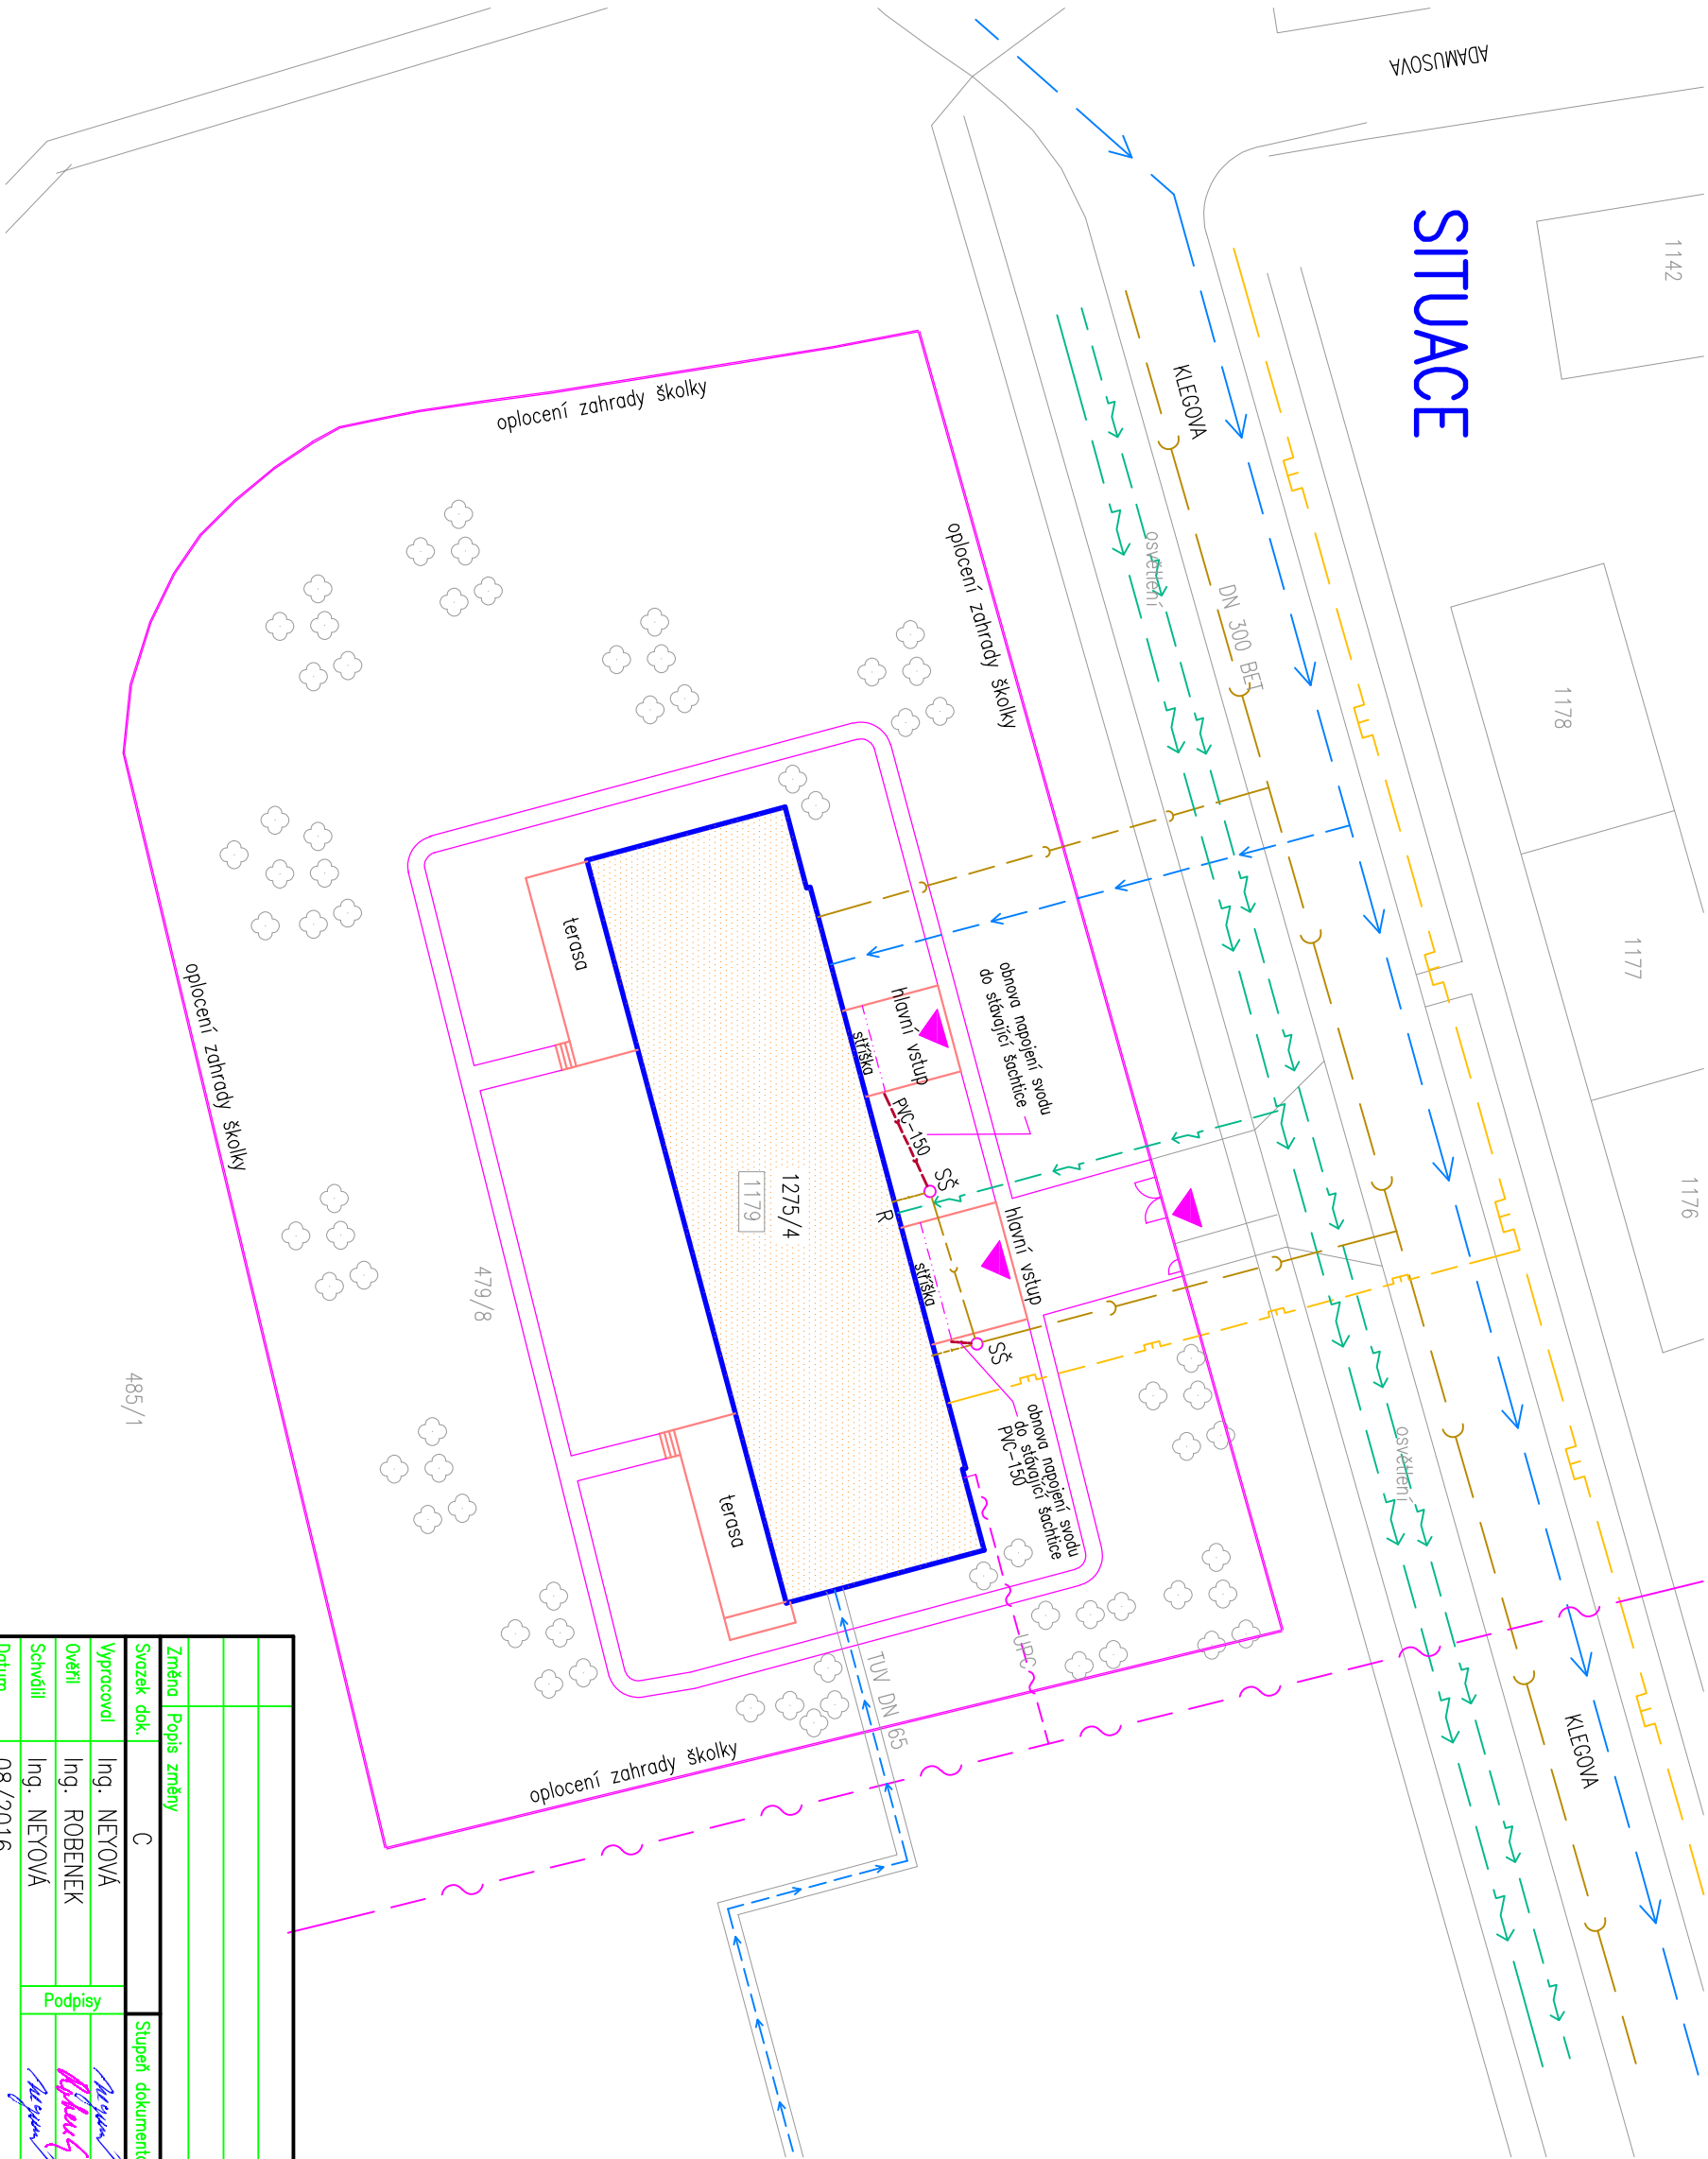

LEGENDA

- SDĚLOVACÍ KABEL UPC
- NITL PLYN RWE
- KANALIZACE JEDNOTNÁ OVAK–stávající
- KANALIZACE DEŠŤOVÁ–nové odvodnění střešek**
- VODOVOD OVAK
- TUV–ROZVOD TEPLA VEOUA
- VN KABELY ČEZ DISTRIBUCE
- NN KABELY ČEZ DISTRIBUCE
- VEŘEJNÉ OSVĚTLENÍ
- ŘEŠENÝ OBJEKT

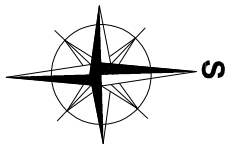

Změna		Popis změny		Datum		Provedl		Ověřil		Schválil	
Svazek dok.		C		Stupeň dokumentace		DSP+DPS		Ověřil		Schválil	
Datum		08/2016		1:500		Měřítko		1:500		Promětlivost	
Formát		A3/2A4		List		1		Listů		1	



Výkres je naším duševním a průmyslovým vlastnictvím