



PŮDORYS 1.PP

1:100



- pozn.6 – stávající betonové vnitřní stěny, podlahu venkovního vstupu do suterénu a schodišťové stupně očistit od odpadlicích částí, doplnit a srovnání do roviny univerzální sanocírní omítkou
- nová povrchová úprava–disperzní omítková směs mozaiková (cca 20m<sup>2</sup>)
- schodišťové stupně budou opraveny pomocí správkové malty na beton (cca 6m<sup>2</sup>)
- osazení nové odvodňovací mřížky 200x200mm

ŘEZ D-D

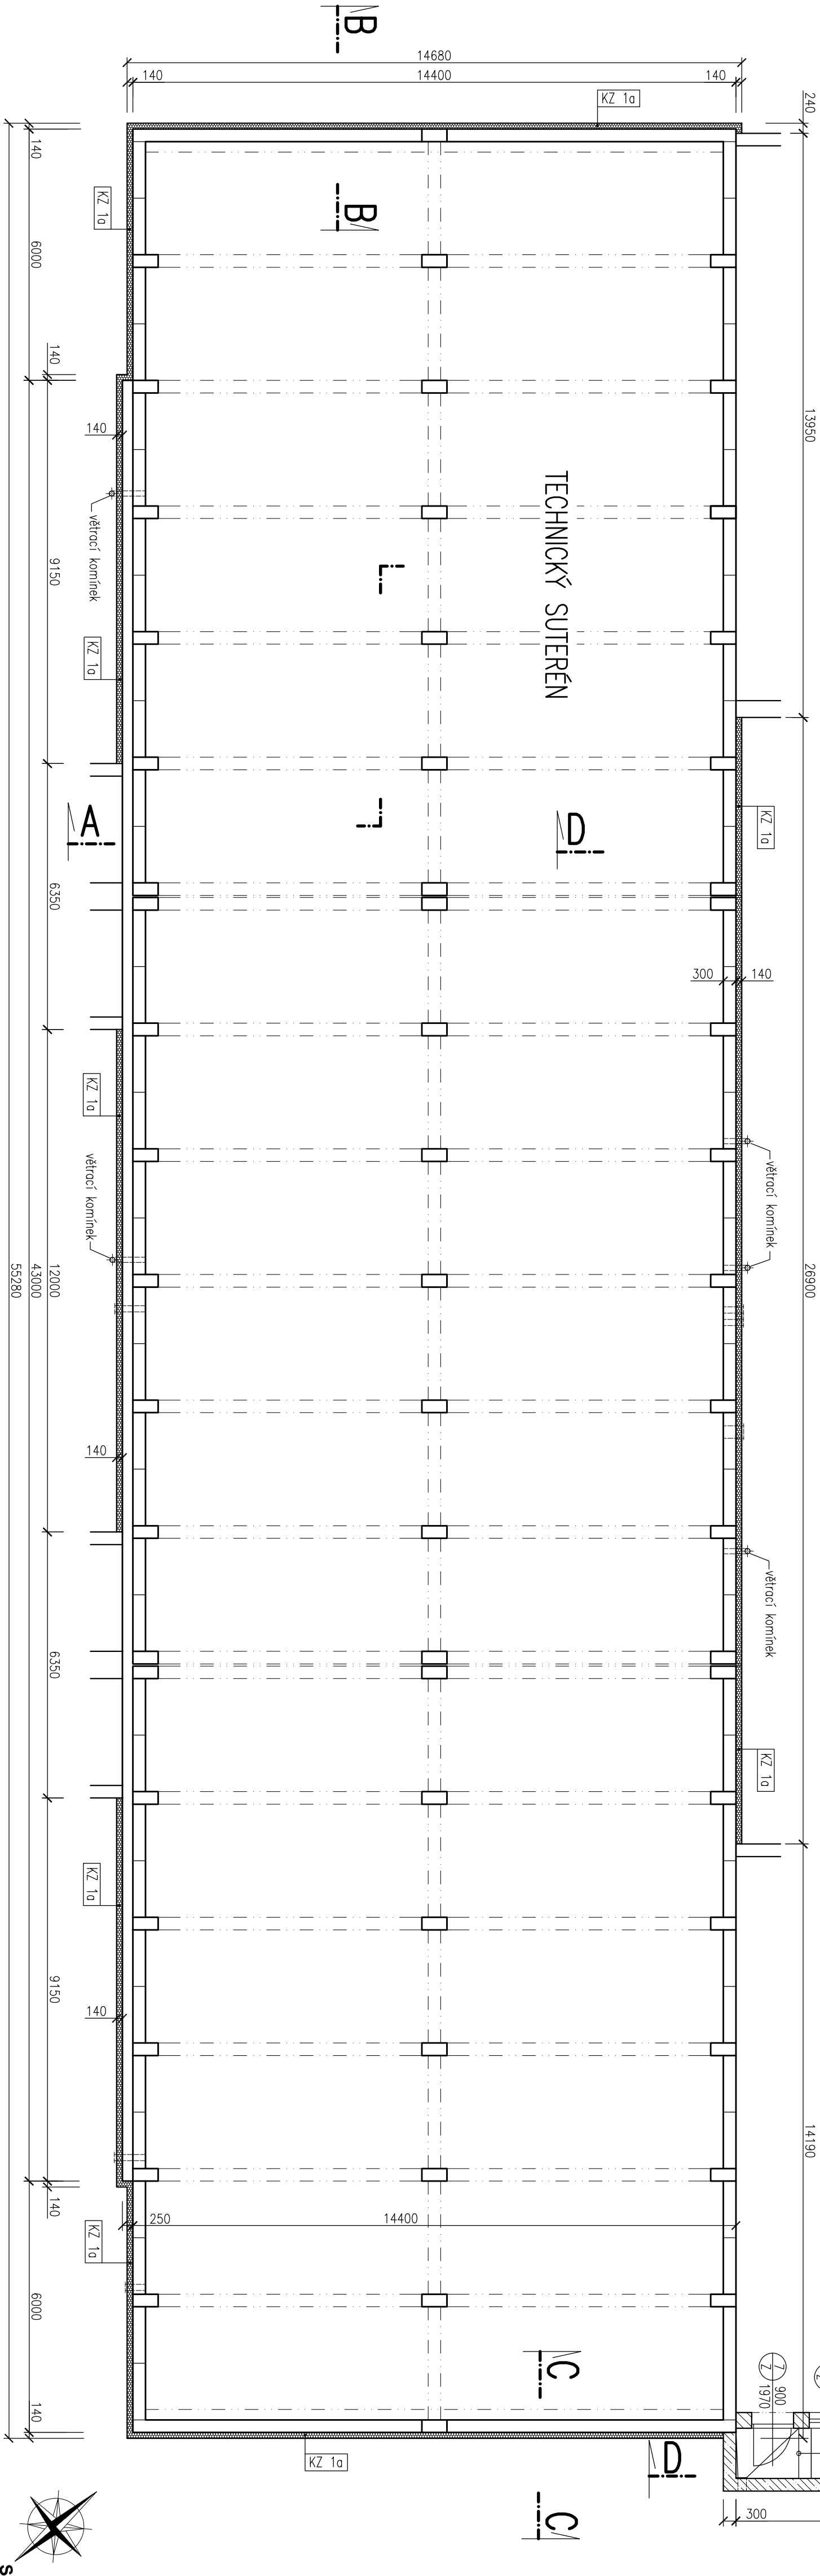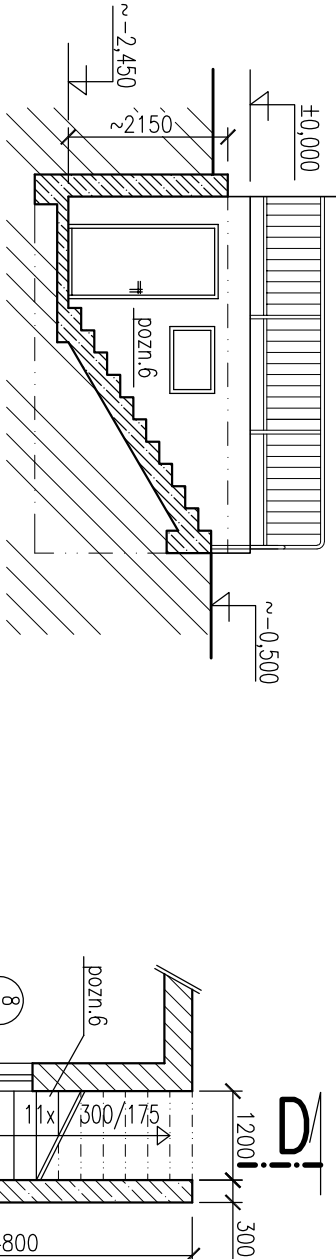

LEGENDA MATERIÁLU

- S5** ZATEPLENÍ 1.PP–výšky 900mm
- STÁVAJÍCÍ – – STĚNY SUTERÉNU
- VRSTVY – – ASFALTOVÁ PENETRAČNÍ EMULZE
- NOVÉ – – EPS PERIMETR – TL. 140mm
- PÁS Z SBS MODIFIKOVANÉHO ASFALTU–nosná vozčka z polyesterové rohože
- NOPROVÁ FÓLIE V PROSTORU POD TERÉNEM
- KZ 1a** FASÁDA–sokl–do výšky 400mm nad terén
- lepehná izolace stěn tl.140mm, ostění a nadprazdř okna a dveří tl.30mm
- soklové polyisýrenové desky EPS Perimetr
- povrchová úprava–disperzní omítková směs mozaiková–nad terénem výšky 400mm

- STÁVAJÍCÍ KONSTRUKCE
- NOVÉ KONTAKTNÍ ZATEPLENÍ-ETICS
- DOZDÍVKA– PÓROBETONOVÉ PŘÍČKOVKY–pozn.4
- ZPĚTNÝ ZÁSP VYTĚŽENOU ZEMINOU, ZHUTNIT (ŠTĚRKODRŤ FRAKCE 0–32mm, ZHUTNIT)
- STÁVAJÍCÍ TERÉN
- STÁVAJÍCÍ BETONOVÉ KONSTRUKCE

1	úprava skladby podlahy ložtí				
Změna	Popis změny	Datum	Revizor	Ověřil	Schválil
Svazek dok.	D1.1, D1.2	Datum	Revizor	Ověřil	Schválil
Vypracoval	Ing. NEJOVÁ	Datum	Revizor	Ověřil	Schválil
Ověřil	Ing. ROBENEK	Datum	Revizor	Ověřil	Schválil
Schválil	Ing. NEJOVÁ	Datum	Revizor	Ověřil	Schválil
Datum	08./2016	Datum	Revizor	Ověřil	Schválil
Stavba/Část stavby	RENTALIZACE MŠ VOLCOGRADSKÁ 2613/4	Datum	Revizor	Ověřil	Schválil
OSTRAVA – ZÁŘEH	OSTRAVA – ZÁŘEH	Datum	Revizor	Ověřil	Schválil
Název výkresu/Doplňující název	NOVÝ STAV	Datum	Revizor	Ověřil	Schválil
PŮDORYS 1.PP	PŮDORYS 1.PP	Datum	Revizor	Ověřil	Schválil
Formát	A2/5A4	List	1	Listů	1



Výkres je naším duševním a průmyslovým vlastnictvím